


Verhuurtekeningen

Kampen, Gelderplantsoen
06-07-2026

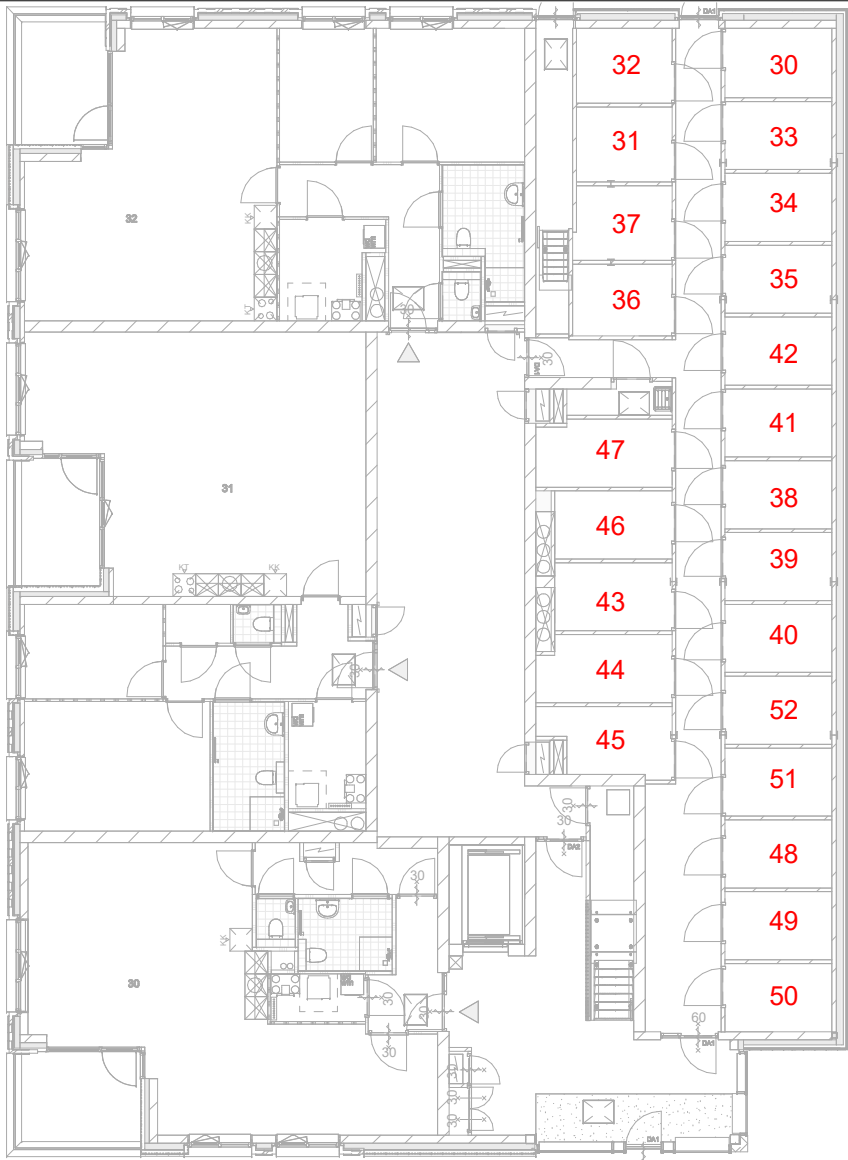

GO appartementen		
Huisnummer	Opp. per woning	Verdieping
Begane grond		
nr. 01	65,95m²	Begane grond
nr. 02	67,20m²	Begane grond
nr. 03	66,39m²	Begane grond
nr. 04	66,39m²	Begane grond
nr. 05	67,20m²	Begane grond
nr. 30	74,60m²	Begane grond
nr. 31	106,08m²	Begane grond
nr. 32	91,27m²	Begane grond
Eerste verdieping		
nr. 06	65,95m²	Eerste verdieping
nr. 07	67,20m²	Eerste verdieping
nr. 08	66,39m²	Eerste verdieping
nr. 09	66,39m²	Eerste verdieping
nr. 10	67,20m²	Eerste verdieping
nr. 11	62,06m²	Eerste verdieping
nr. 12	66,39m²	Eerste verdieping
nr. 13	66,39m²	Eerste verdieping
nr. 33	86,87m²	Eerste verdieping
nr. 34	106,08m²	Eerste verdieping
nr. 35	91,27m²	Eerste verdieping
nr. 36	91,91m²	Eerste verdieping
nr. 37	64,14m²	Eerste verdieping

GO appartementen		
Huisnummer	Opp. per woning	Verdieping
Tweede verdieping		
nr. 14	65,95m²	Tweede verdieping
nr. 15	67,20m²	Tweede verdieping
nr. 16	66,39m²	Tweede verdieping
nr. 17	66,39m²	Tweede verdieping
nr. 18	67,20m²	Tweede verdieping
nr. 19	62,06m²	Tweede verdieping
nr. 20	66,39m²	Tweede verdieping
nr. 21	66,39m²	Tweede verdieping
nr. 38	111,92m²	Tweede verdieping
nr. 39	106,08m²	Tweede verdieping
nr. 40	91,27m²	Tweede verdieping
nr. 41	91,91m²	Tweede verdieping
nr. 42	138,10m²	Tweede verdieping
Derde verdieping		
nr. 22	65,95m²	Derde verdieping
nr. 23	67,20m²	Derde verdieping
nr. 24	66,39m²	Derde verdieping
nr. 25	66,39m²	Derde verdieping
nr. 26	67,20m²	Derde verdieping
nr. 27	62,06m²	Derde verdieping
nr. 28	66,39m²	Derde verdieping
nr. 29	66,39m²	Derde verdieping

GO appartementen		
Huisnummer	Opp. per woning	Verdieping
nr. 43	111,92m²	Derde verdieping
nr. 44	106,08m²	Derde verdieping
nr. 45	91,27m²	Derde verdieping
nr. 46	91,91m²	Derde verdieping
nr. 47	138,10m²	Derde verdieping
Vierde verdieping		
nr. 48	86,87m²	Vierde verdieping
nr. 49	106,08m²	Vierde verdieping
nr. 50	91,27m²	Vierde verdieping
nr. 51	91,91m²	Vierde verdieping
nr. 52	88,86m²	Vierde verdieping



Aan deze tekeningen kunnen
geen rechten worden ontleend.

project
Kampen 52 Appartementen
van Gelderplantsoen

onderwerp

Plattegrond berging


bladnr:
Berging

schaal:
1:200

datum:
06-07-2026



Gevel A

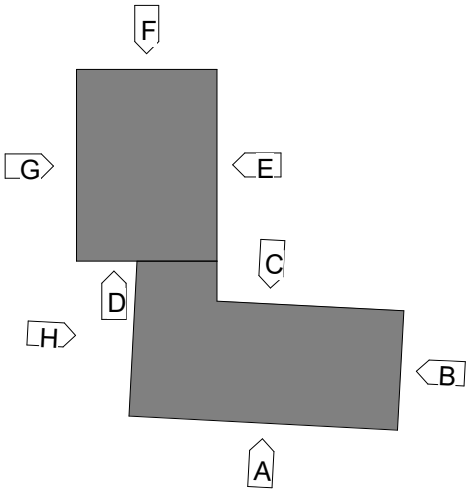

project
Kampen 52 Appartementen
van Gelderplantsoen

onderwerp

gevels verhuur

bladnr:
Gevels A

schaal:
1:200

datum:
06-07-2026


Aan deze tekeningen kunnen
geen rechten worden ontleend.



Gevel B



Gevel C

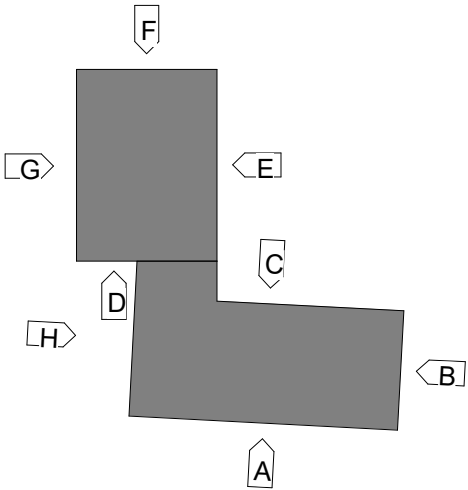

project
Kampen 52 Appartementen
van Gelderplantsoen

onderwerp

gevels verhuur

bladnr:
Gevels B, C

schaal:
1:200

datum:
06-07-2026


Aan deze tekeningen kunnen
geen rechten worden ontleend.



Gevel D



Gevel E

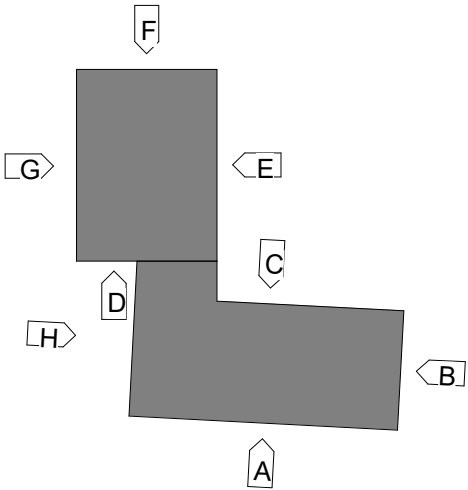

project
Kampen 52 Appartementen
van Gelderplantsoen

onderwerp

gevels verhuur

bladnr:
Gevels D, E

schaal:
1:200

datum:
06-07-2026

Aan deze tekeningen kunnen
geen rechten worden ontleend.




Gevel G



Gevel H



Gevel F

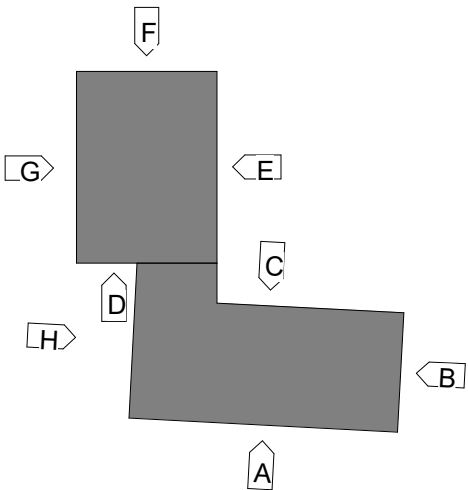

project
Kampen 52 Appartementen
van Gelderplantsoen

onderwerp

gevels verhuur




bladnr:
Gevels F, G, H

schaal:
1:200

datum:
06-07-2026

Aan deze tekeningen kunnen
geen rechten worden ontleend.




22		29	28	27
14		21	20	19
06		13	12	11
01				

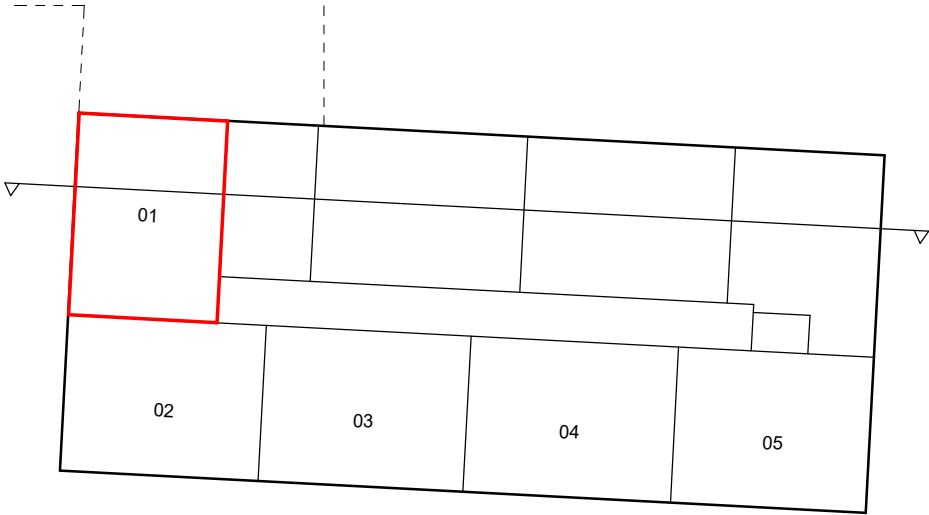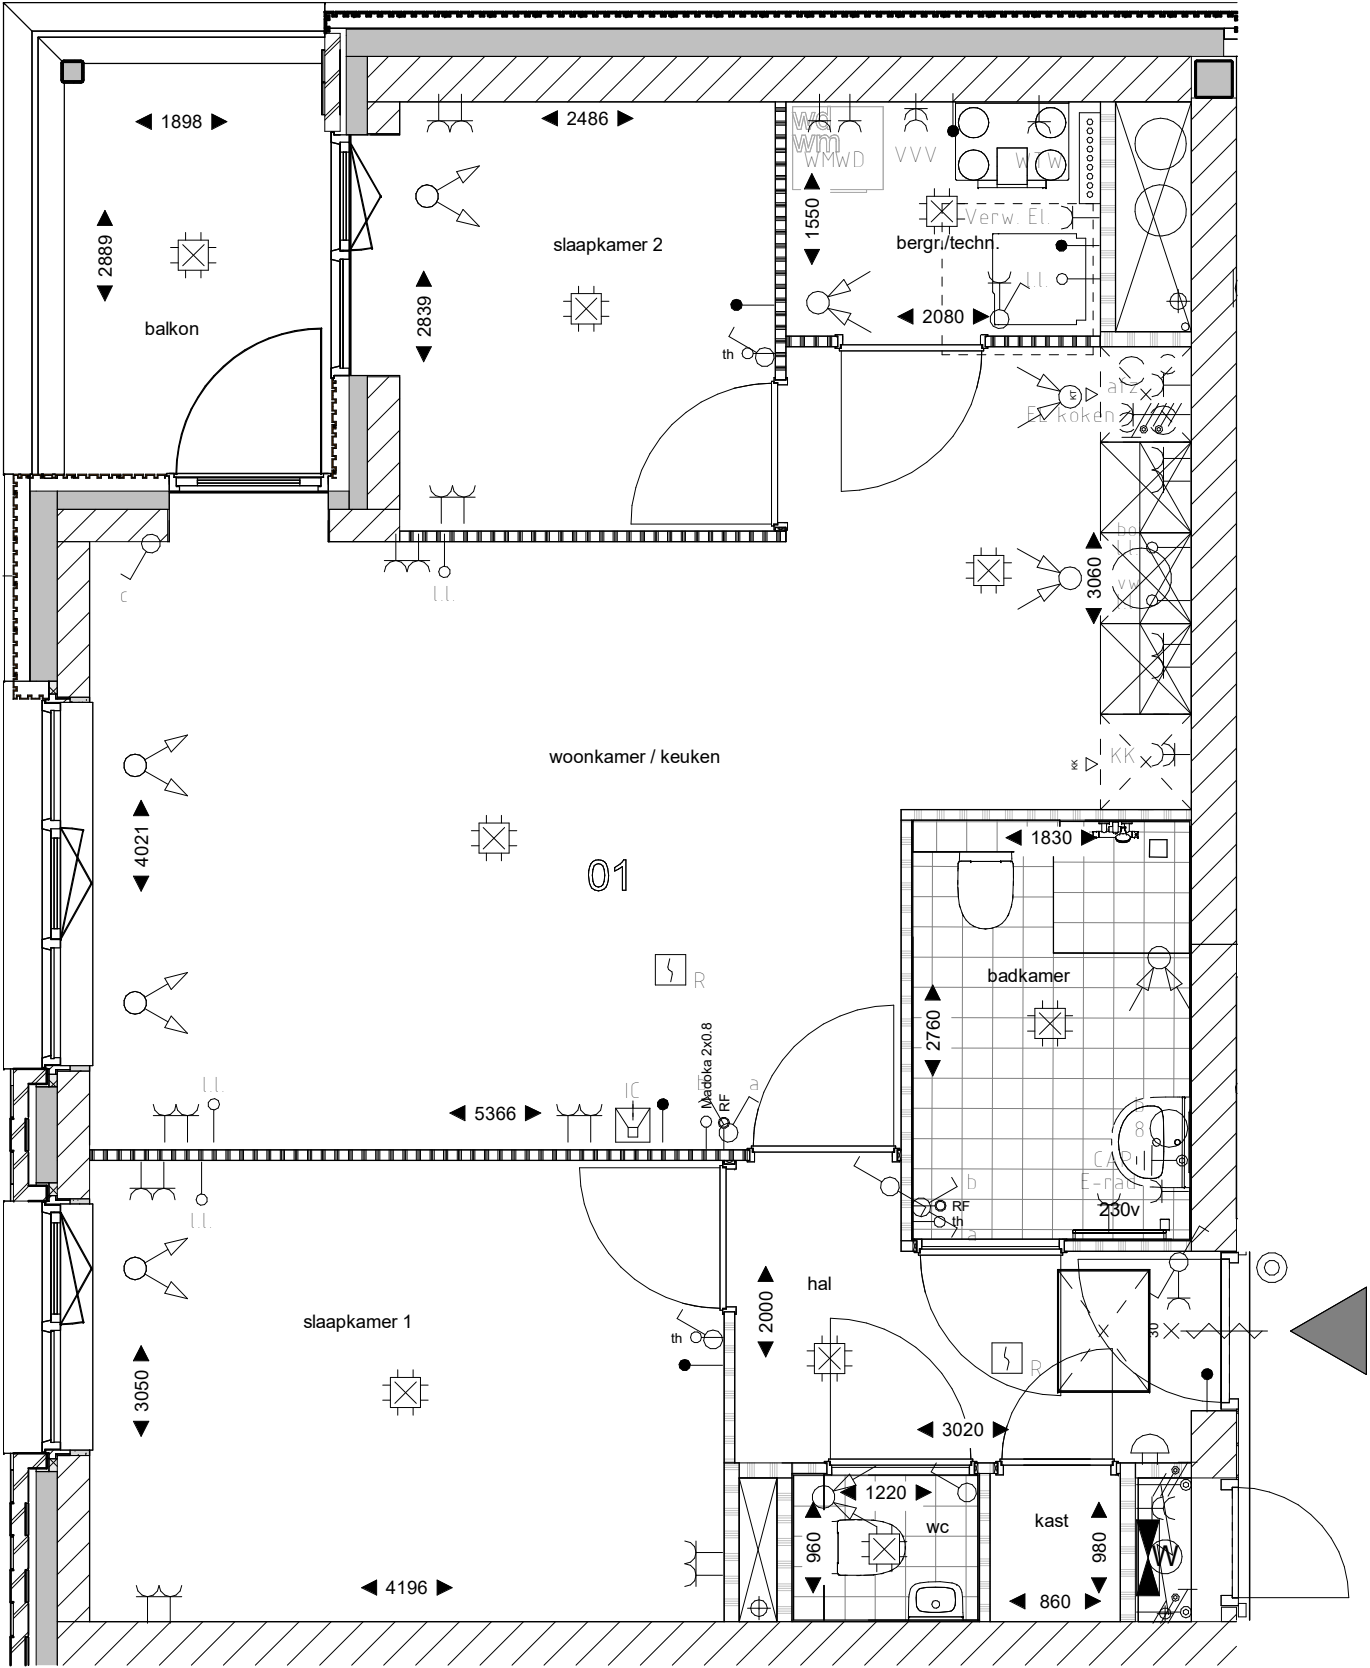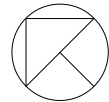

Symbol	Omschrijving
	Aansluitpunt 1 fase, nul en beschermingscontact
	Aansluitpunt niet bedraad
	Armatuur op wand met invoegpunt aan buitenzijde
	Bel
	Centraal aardpunt
	Centraaldoos met lichtpunt
	Contactdoos 1-voudig met beschermingscontact
	Contactdoos 2-voudig met beschermingscontact
	Contactdoos 2-voudig met beschermingscontact in 2 inbouwdozen
	Contactdoos, perilex
	Druknop
	Intercom post
	Melder, rook, optisch
	Schakelaar voor zonwering op en neer
	Schakelaar, 1-polig
	Schakelaar, serie-
	Schakelaar, wissel-
	Thermostaatleiding, bedraad
	Verdeelinrichting
	luchtafvoer ventiel
	Luchttoevoer ventiel

Schakelmateriaal Gira Zuiver wit mat
Hoogte schakelaar 1050+
Hoogte wandcontactdozen algemeen 300+, boven aanrecht 1150+
Hoogte loze leidingen, cai en data/ tel 300+




23	24	25	26
15	16	17	18
07	08	09	10
02	03	04	05

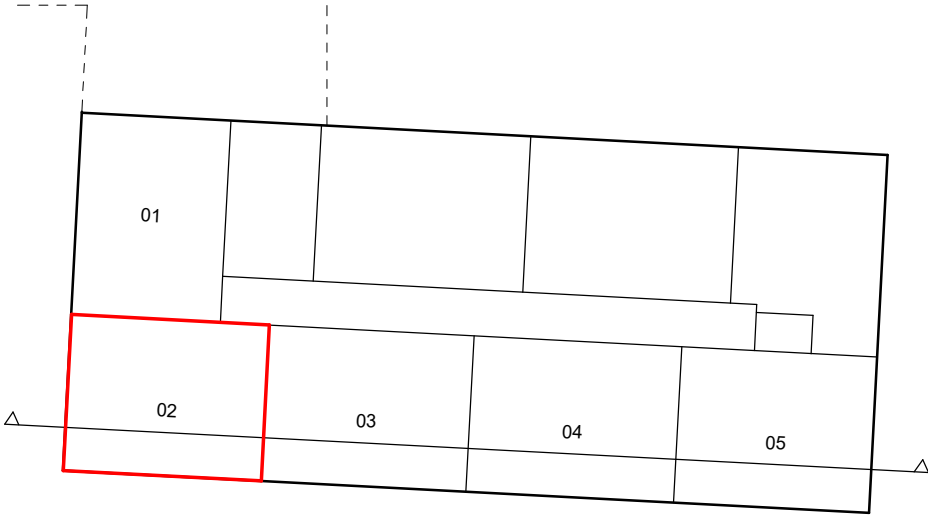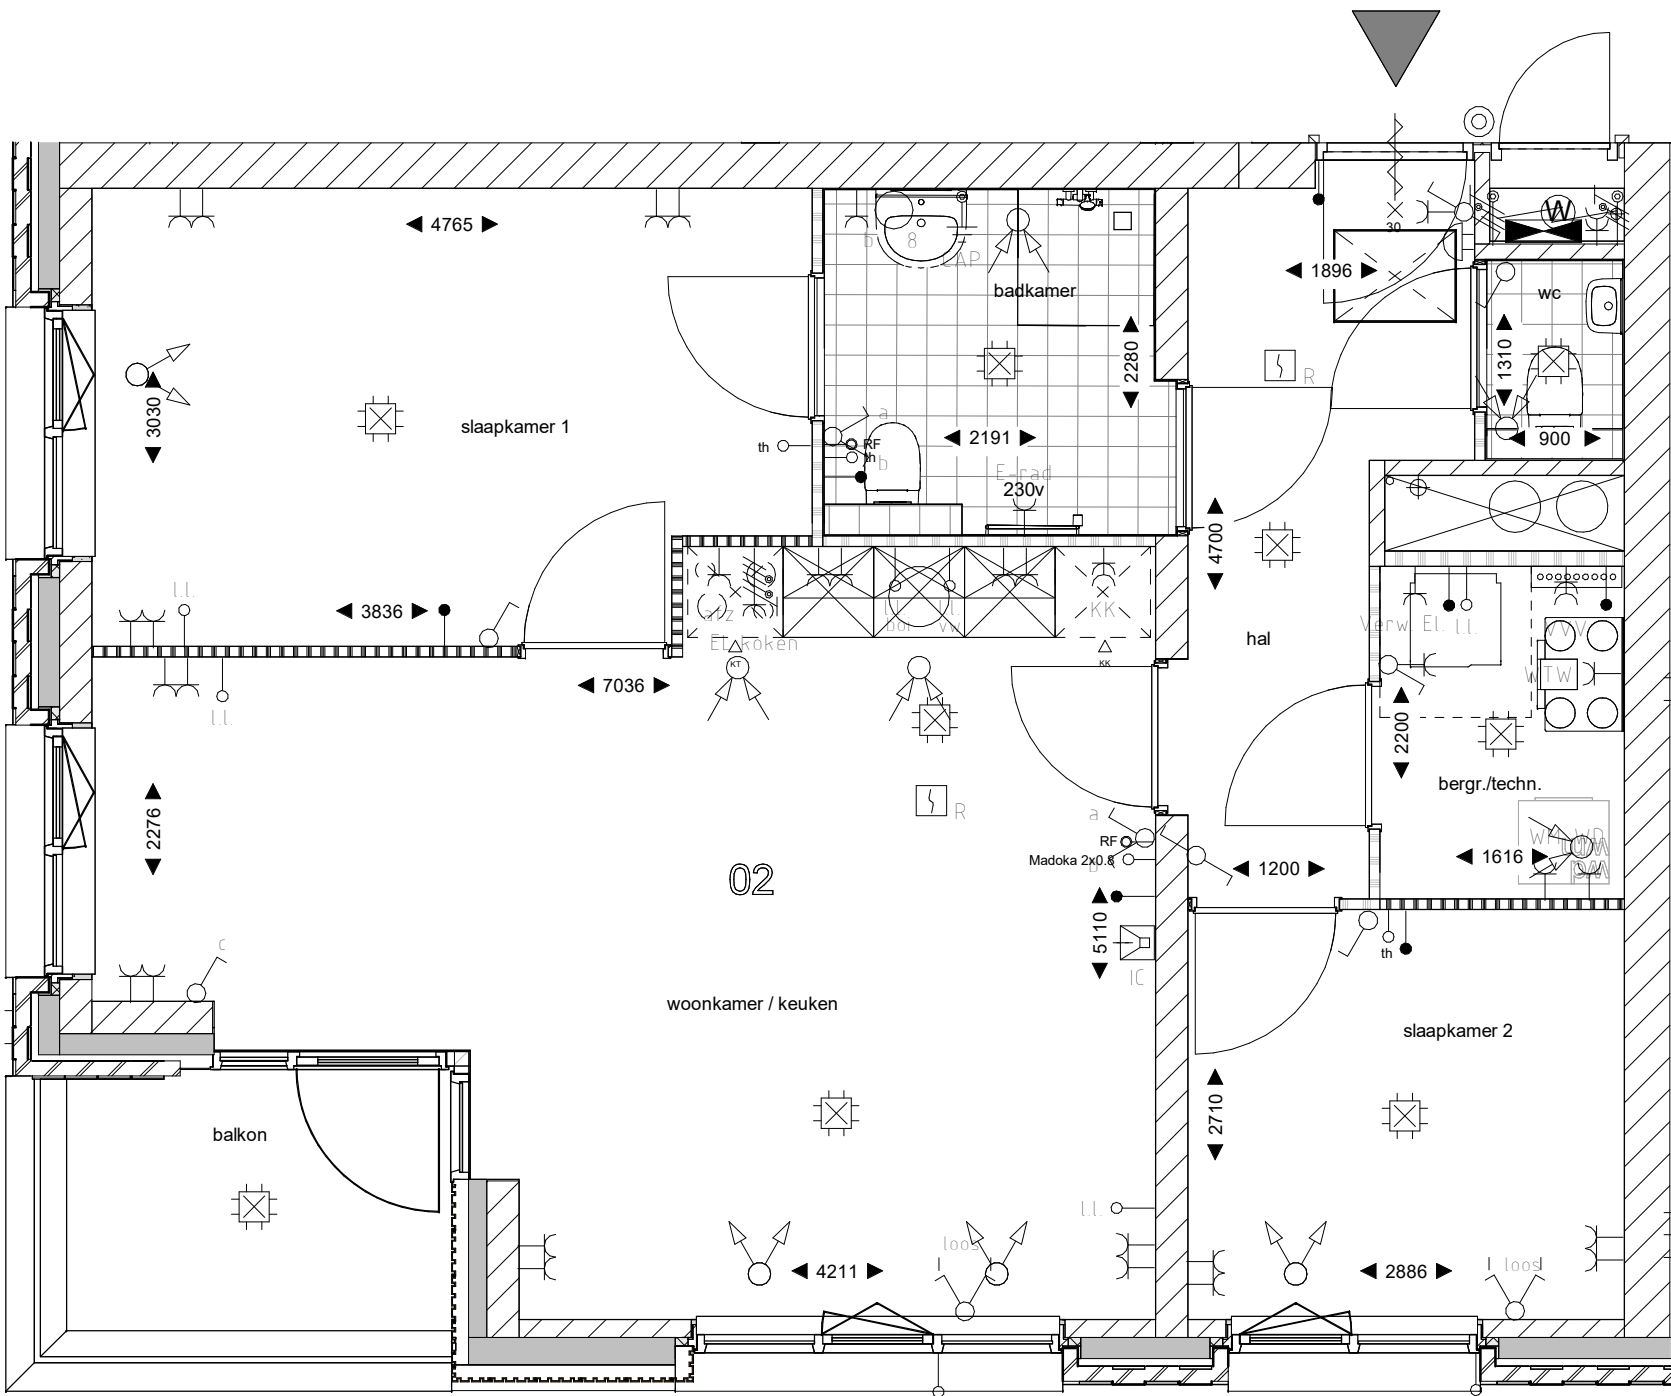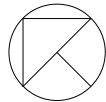

Symbol	Omschrijving
	Aansluitpunt 1 fase, nul en beschermingscontact
	Aansluitpunt niet bedraad
	Armatuur op wand met invoegpunt aan buitenzijde
	Bel
	Centraal aardpunt
	Centraaldoos met lichtpunt
	Contactdoos 1-voudig met beschermingscontact
	Contactdoos 2-voudig met beschermingscontact
	Contactdoos 2-voudig met beschermingscontact in 2 inbouwdozen
	Contactdoos, perilex
	Drukknop
	Intercom post
	Melder, rook, optisch
	Schakelaar voor zonwering op en neer
	Schakelaar, 1-polig
	Schakelaar, serie-
	Schakelaar, wissel-
	Thermostaatleiding, bedraad
	Verdeelinrichting
	luchtafvoer ventiel
	Luchttoevoer ventiel

Schakelmateriaal Gira Zuiver wit mat
Hoogte schakelaar 1050+
Hoogte wandcontactdozen algemeen 300+, boven aanrecht 1150+
Hoogte loze leidingen, cai en data/ tel 300+




23	24	25	26
15	16	17	18
07	08	09	10
02	03	04	05

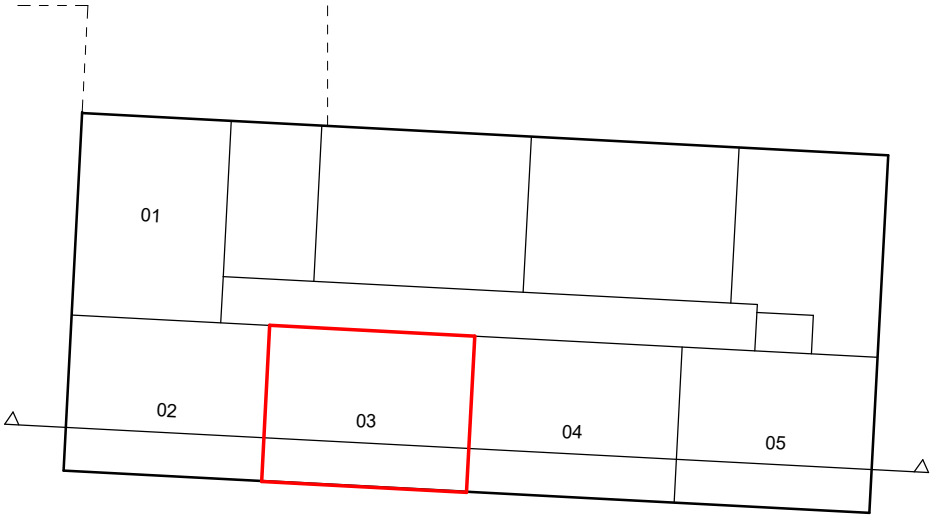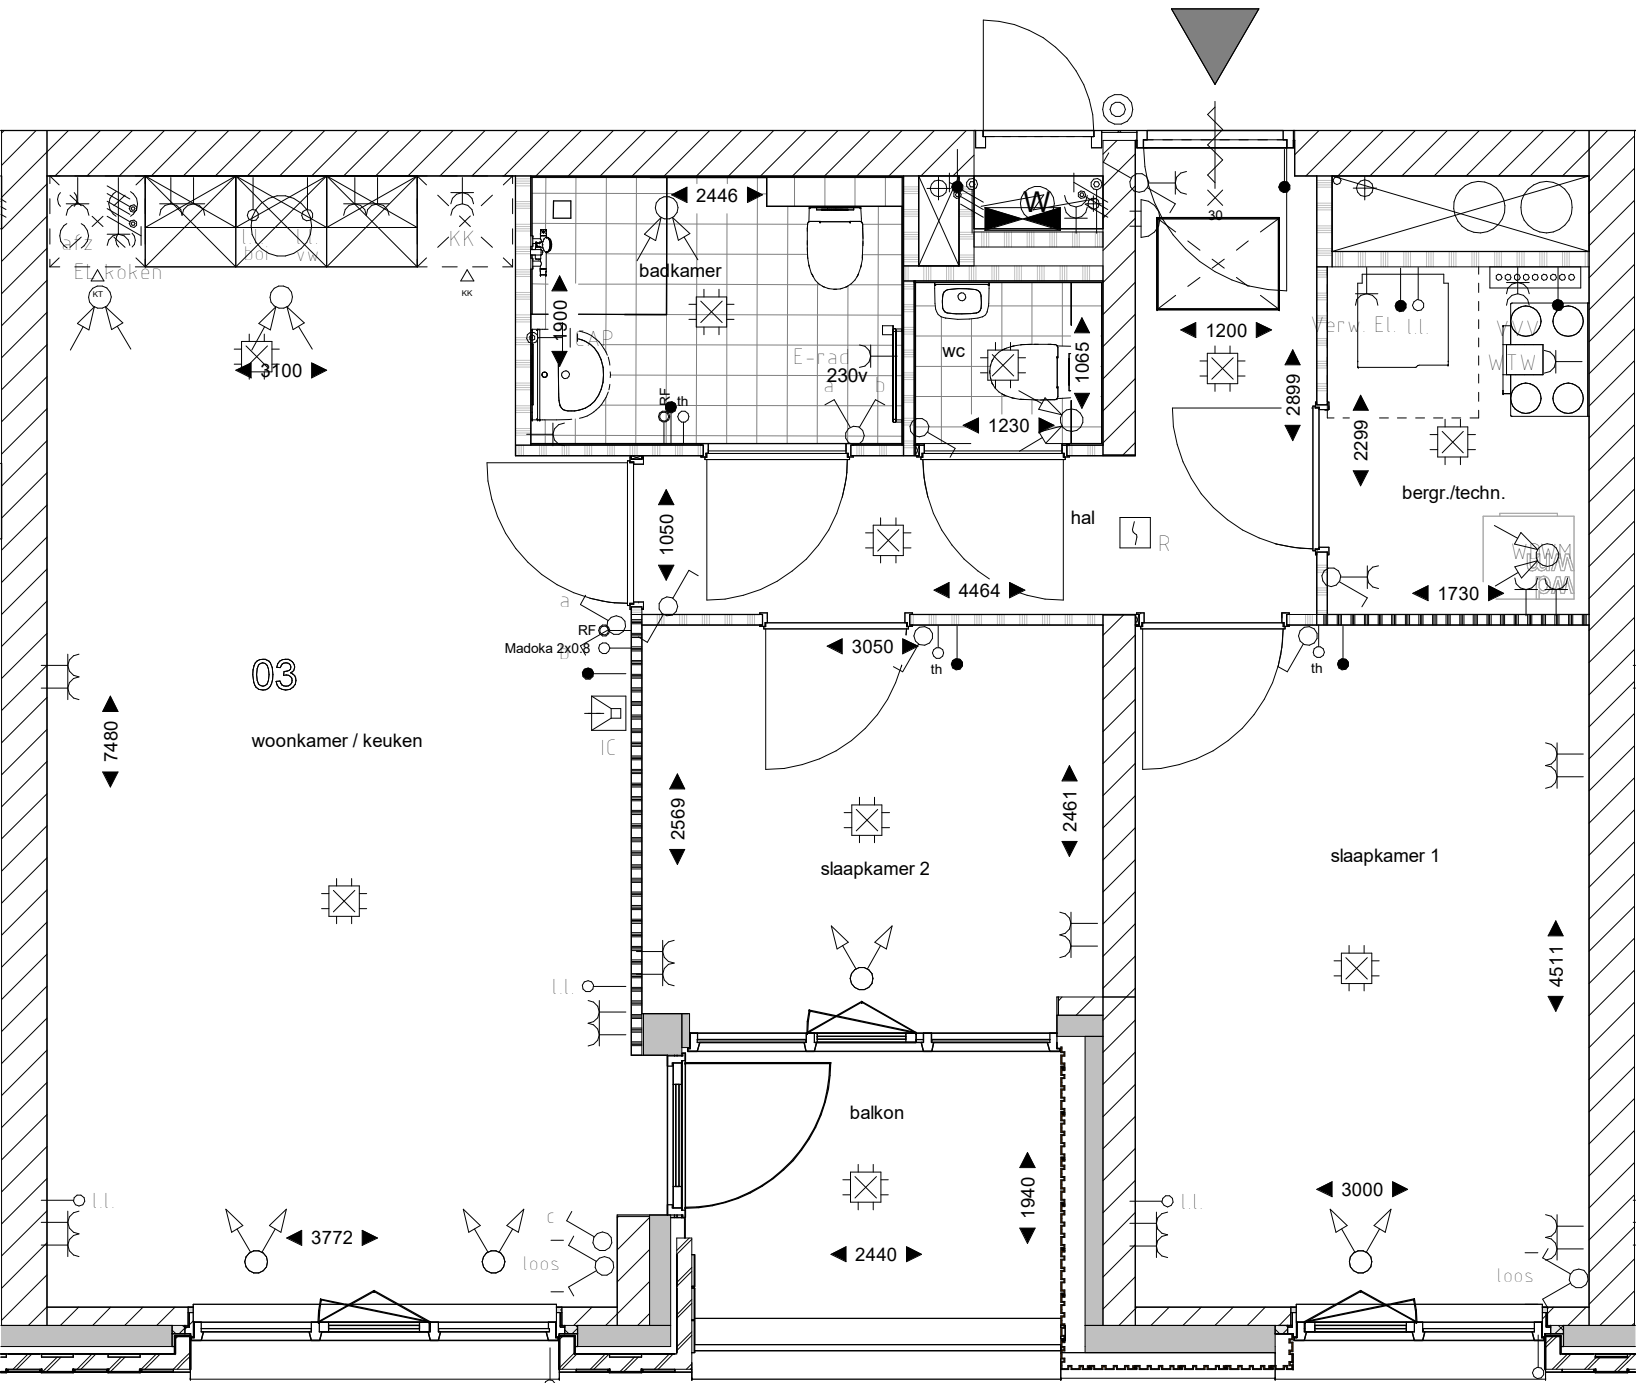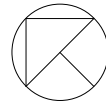

Symbol	Omschrijving
	Aansluitpunt 1 fase, nul en beschermingscontact
	Aansluitpunt niet bedraad
	Armatuur op wand met invoegpunt aan buitenzijde
	Bel
	Centraal aardpunt
	Centraaldoos met lichtpunt
	Contactdoos 1-voudig met beschermingscontact
	Contactdoos 2-voudig met beschermingscontact
	Contactdoos 2-voudig met beschermingscontact in 2 inbouwdozen
	Contactdoos, perilex
	Drukknop
	Intercom post
	Melder, rook, optisch
	Schakelaar voor zonwering op en neer
	Schakelaar, 1-polig
	Schakelaar, serie-
	Schakelaar, wissel-
	Thermostaatleiding, bedraad
	Verdeelinrichting
	luchtafvoer ventiel
	Luchttoevoer ventiel

Schakelmateriaal Gira Zuiver wit mat
Hoogte schakelaar 1050+
Hoogte wandcontactdozen algemeen 300+, boven aanrecht 1150+
Hoogte loze leidingen, cai en data/ tel 300+




23	24	25	26
15	16	17	18
07	08	09	10
02	03	04	05

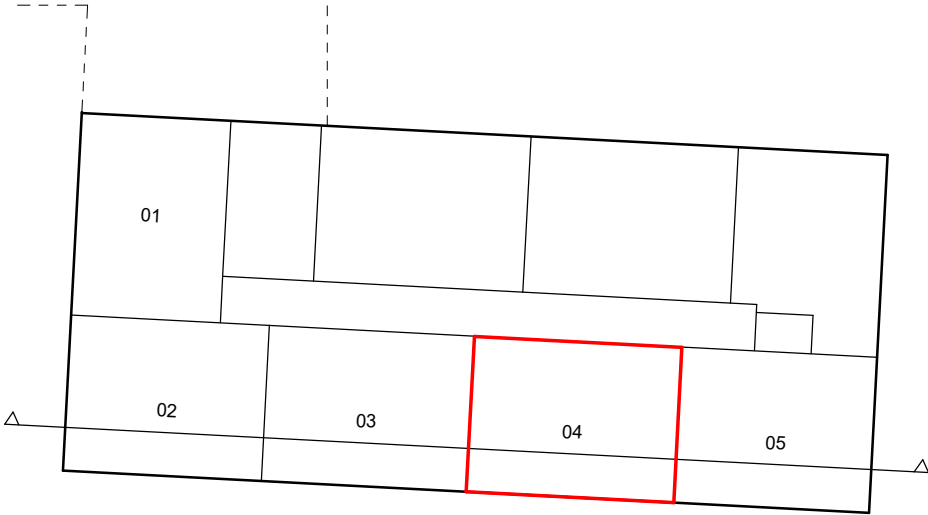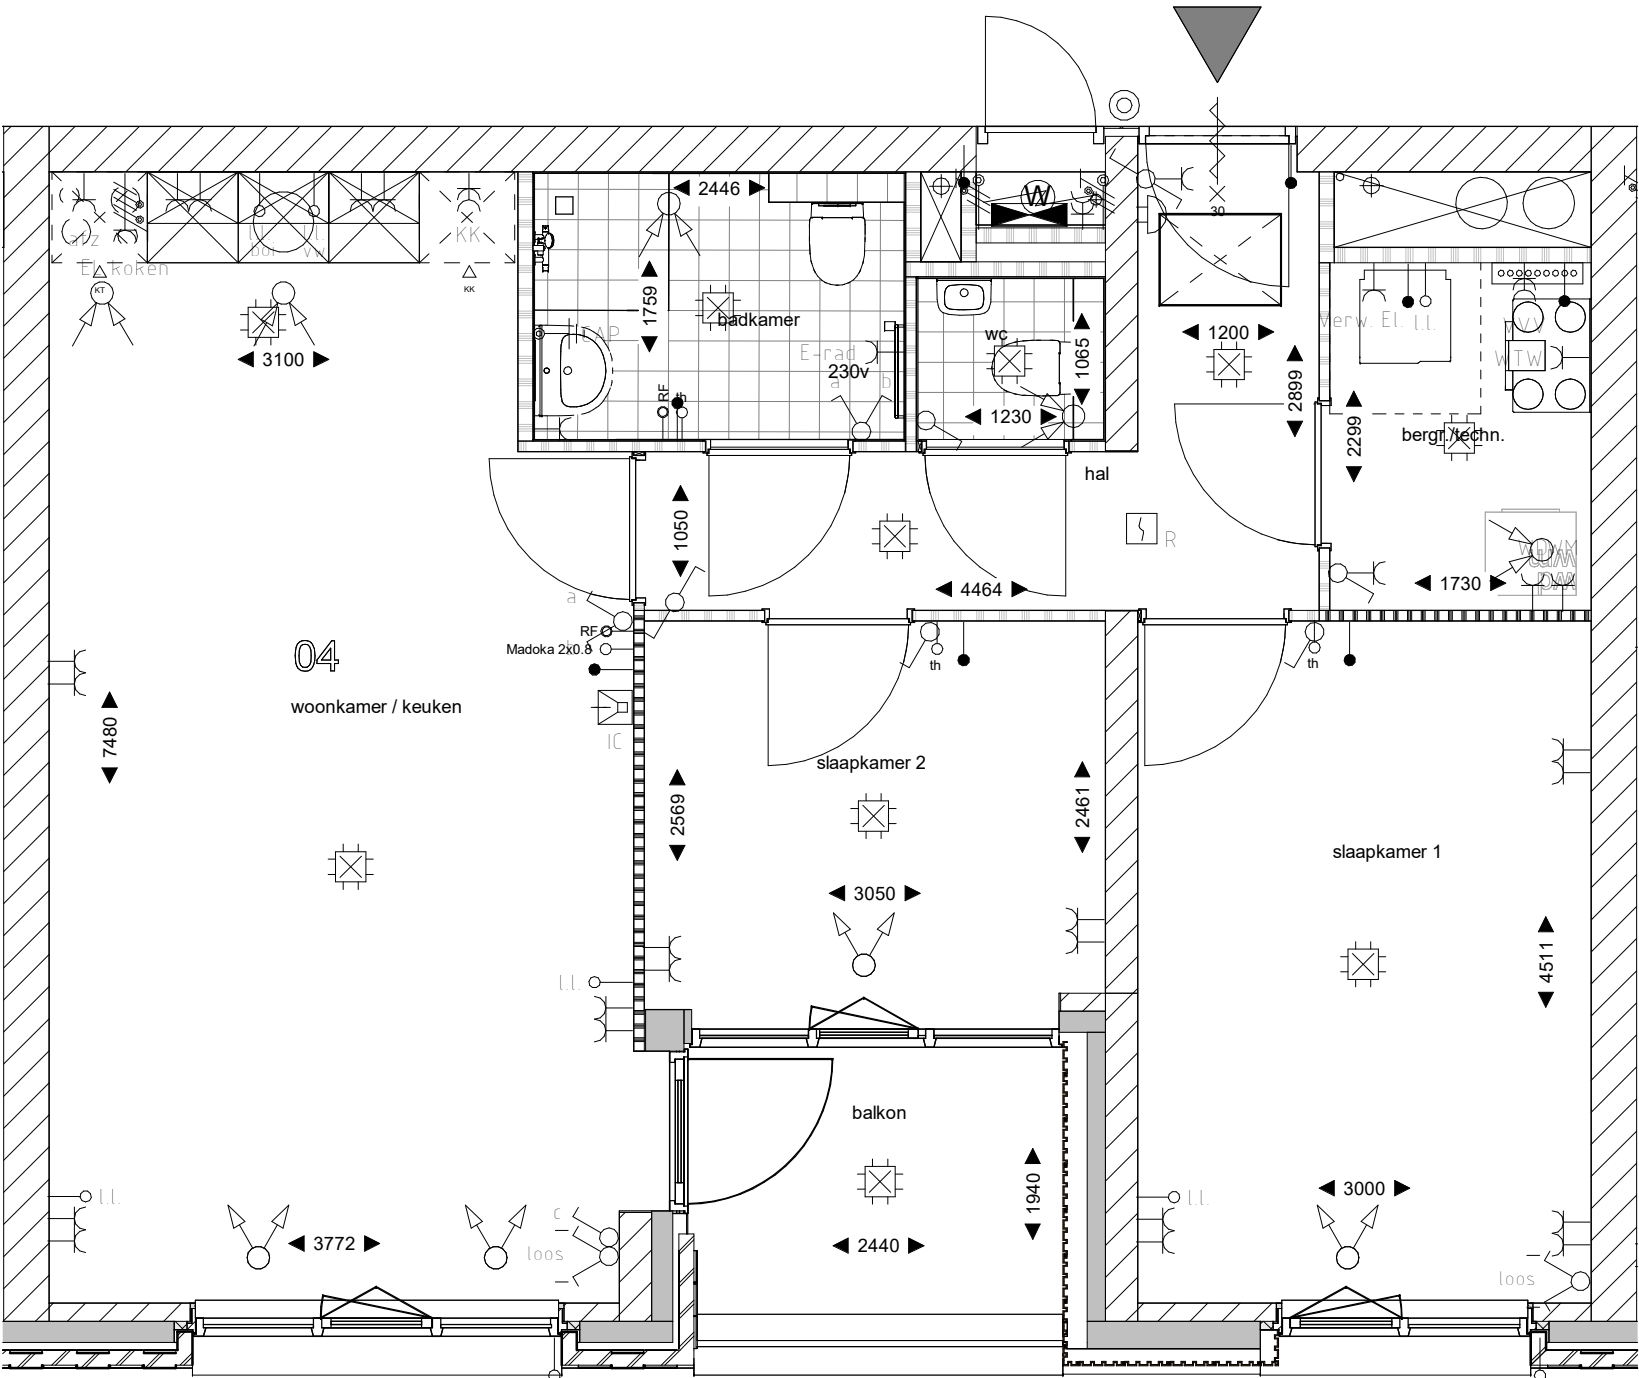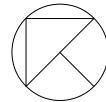

Symbol	Omschrijving
	Aansluitpunt 1 fase, nul en beschermingscontact
	Aansluitpunt niet bedraad
	Armatuur op wand met invoegpunt aan buitenzijde
	Bel
	Centraal aardpunt
	Centraaldoos met lichtpunt
	Contactdoos 1-voudig met beschermingscontact
	Contactdoos 2-voudig met beschermingscontact
	Contactdoos 2-voudig met beschermingscontact in 2 inbouwdozen
	Contactdoos, perilex
	Druknop
	Intercom post
	Melder, rook, optisch
	Schakelaar voor zonwering op en neer
	Schakelaar, 1-polig
	Schakelaar, serie-
	Schakelaar, wissel-
	Thermostaatleiding, bedraad
	Verdeelinrichting
	luchtafvoer ventiel
	Luchttoevoer ventiel

Schakelmateriaal Gira Zuiver wit mat
Hoogte schakelaar 1050+
Hoogte wandcontactdozen algemeen 300+, boven aanrecht 1150+
Hoogte loze leidingen, cai en data/ tel 300+




23	24	25	26
15	16	17	18
07	08	09	10
02	03	04	05

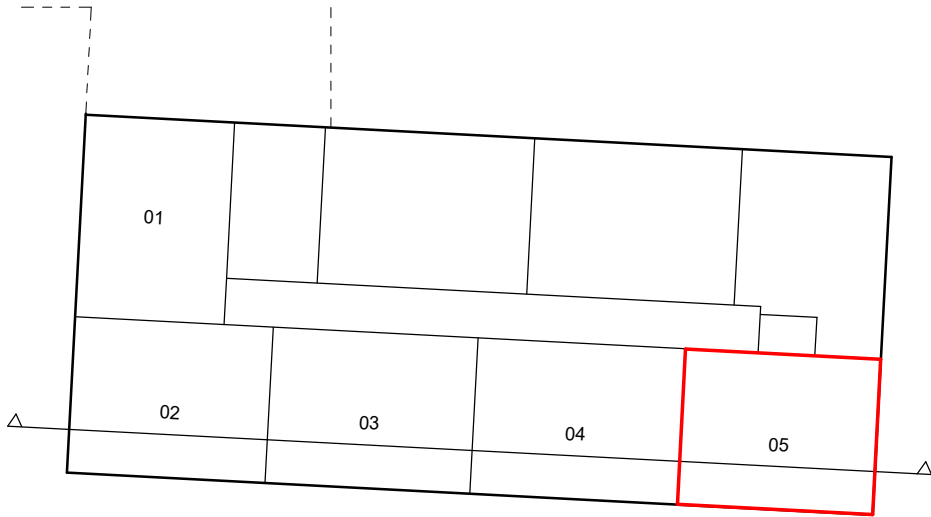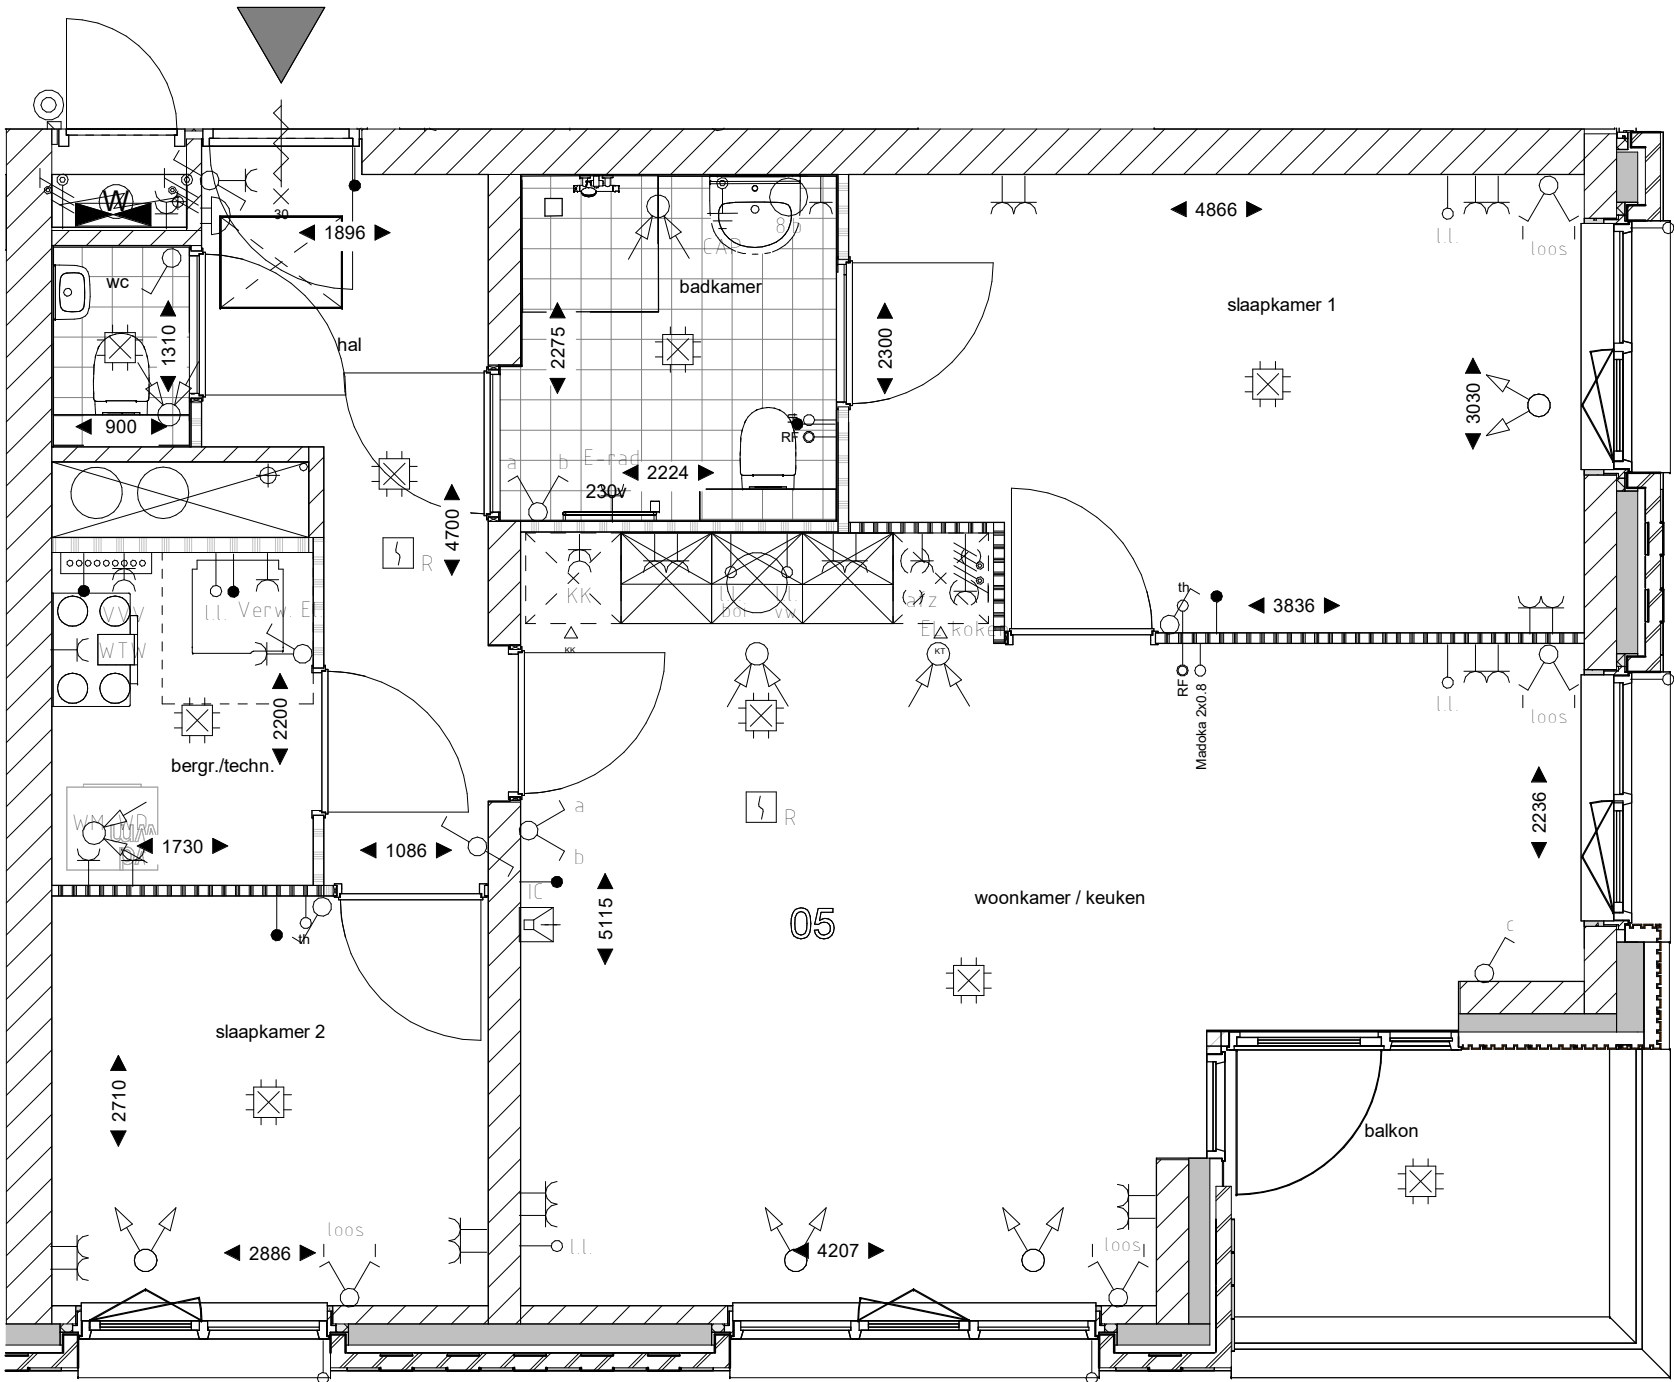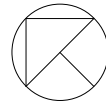

Symbol	Omschrijving
	Aansluitpunt 1 fase, nul en beschermingscontact
	Aansluitpunt niet bedraad
	Armatuur op wand met invoegpunt aan buitenzijde
	Bel
	Centraal aardpunt
	Centraaldoos met lichtpunt
	Contactdoos 1-voudig met beschermingscontact
	Contactdoos 2-voudig met beschermingscontact
	Contactdoos 2-voudig met beschermingscontact in 2 inbouwdozen
	Contactdoos, perilex
	Drukknop
	Intercom post
	Melder, rook, optisch
	Schakelaar voor zonwering op en neer
	Schakelaar, 1-polig
	Schakelaar, serie-
	Schakelaar, wissel-
	Thermostaatleiding, bedraad
	Verdeelinrichting
	luchtafvoer ventiel
	Luchttoevoer ventiel

Schakelmateriaal Gira Zuiver wit mat
Hoogte schakelaar 1050+
Hoogte wandcontactdozen algemeen 300+, boven aanrecht 1150+
Hoogte loze leidingen, cai en data/ tel 300+




22		29	28	27
14		21	20	19
06		13	12	11
01				

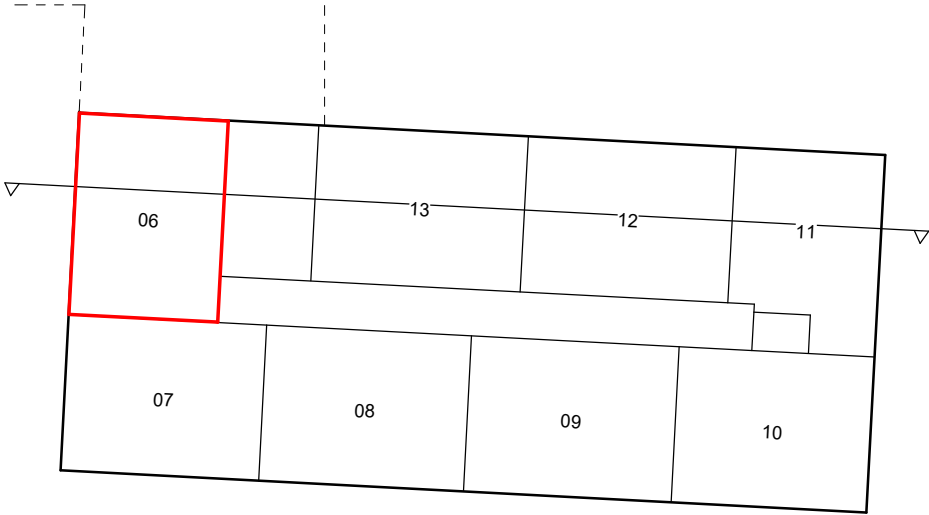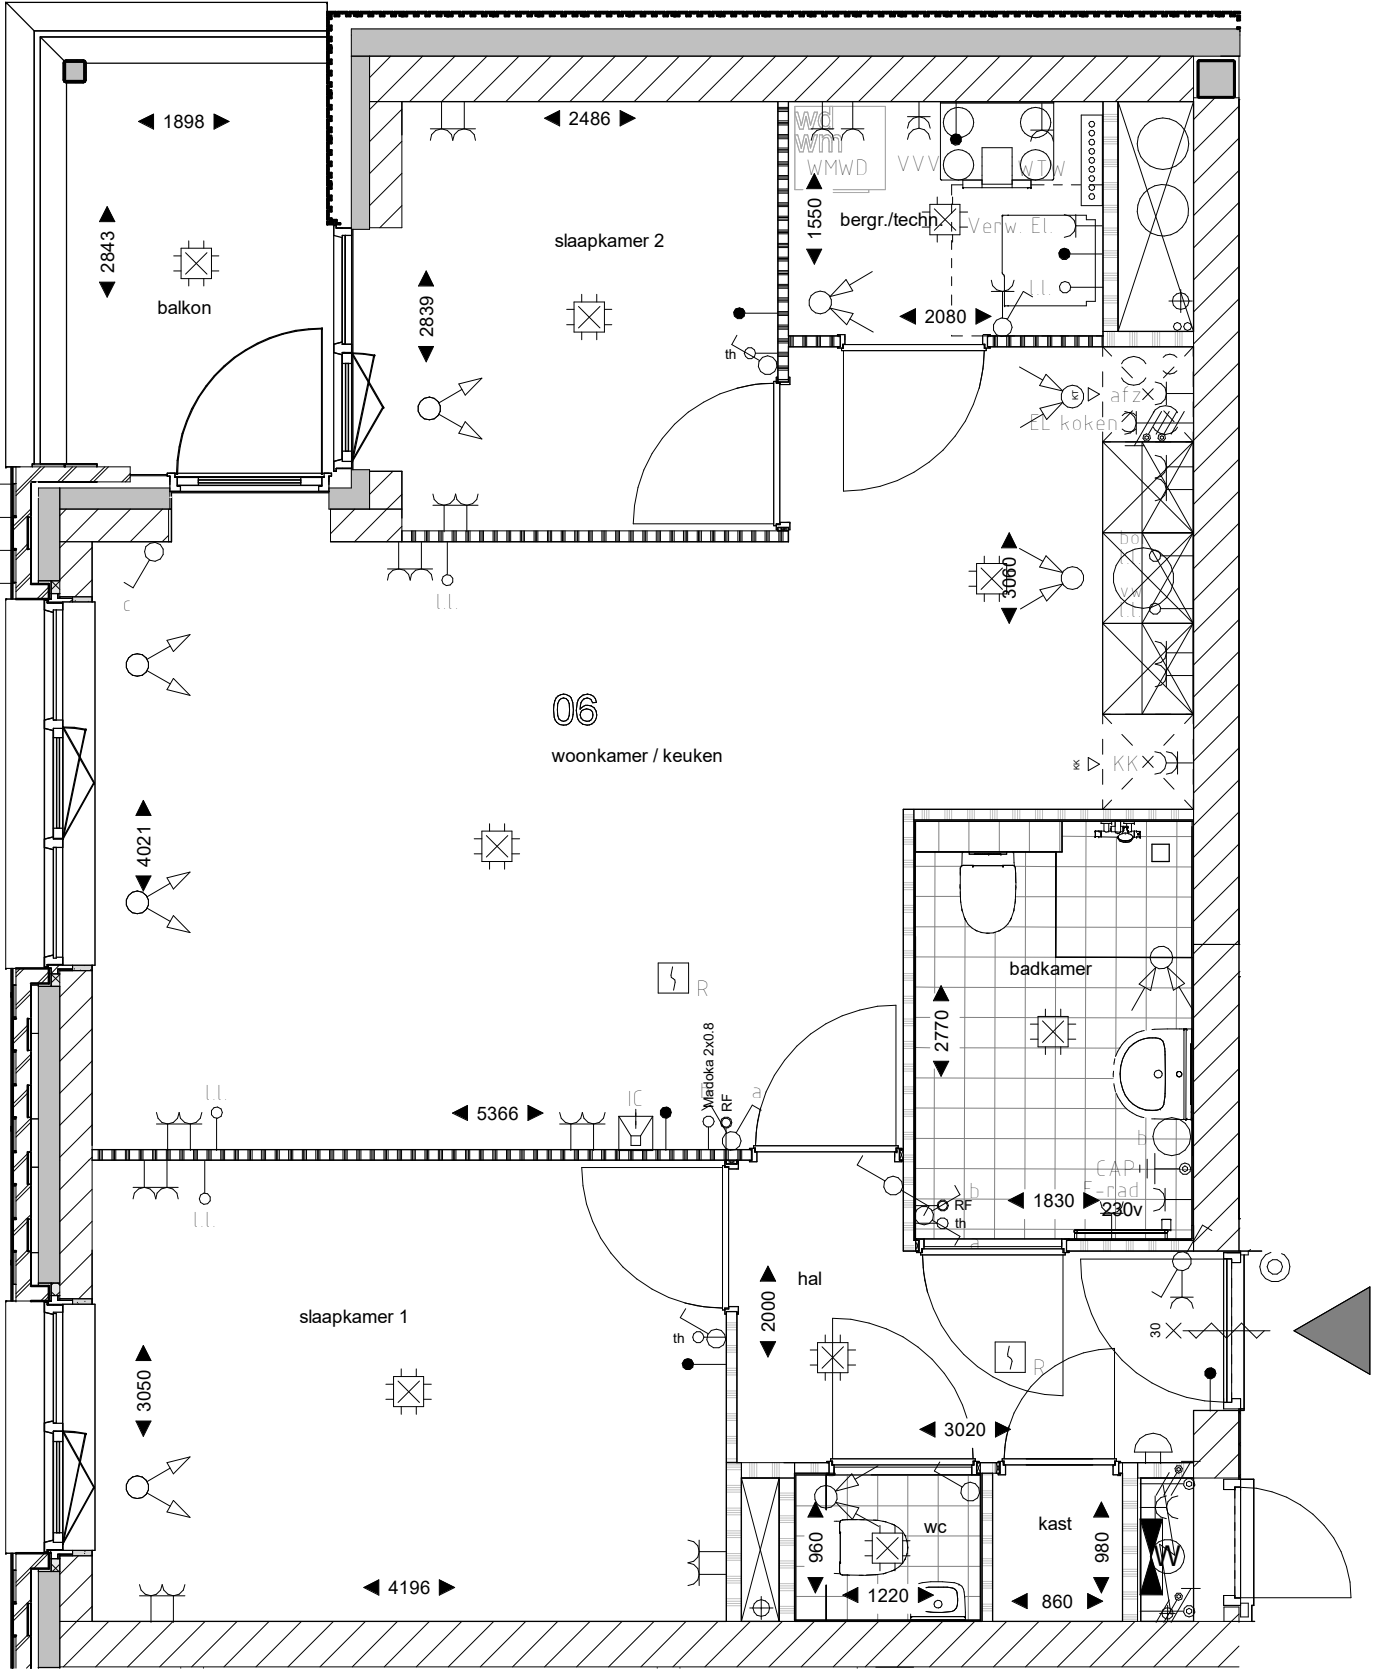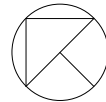

Symbol	Omschrijving
	Aansluitpunt 1 fase, nul en beschermingscontact
	Aansluitpunt niet bedraad
	Armatuur op wand met invoegpunt aan buitenzijde
	Bel
	Centraal aardpunt
	Centraaldoos met lichtpunt
	Contactdoos 1-voudig met beschermingscontact
	Contactdoos 2-voudig met beschermingscontact
	Contactdoos 2-voudig met beschermingscontact in 2 inbouwdozen
	Contactdoos, perilex
	Drukknop
	Intercom post
	Melder, rook, optisch
	Schakelaar voor zonwering op en neer
	Schakelaar, 1-polig
	Schakelaar, serie-
	Schakelaar, wissel-
	Thermostaatleiding, bedraad
	Verdeelinrichting
	luchtafvoer ventiel
	Luchttoevoer ventiel

Schakelmateriaal Gira Zuiver wit mat
Hoogte schakelaar 1050+
Hoogte wandcontactdozen algemeen 300+, boven aanrecht 1150+
Hoogte loze leidingen, cai en data/ tel 300+




23	24	25	26
15	16	17	18
07	08	09	10
02	03	04	05

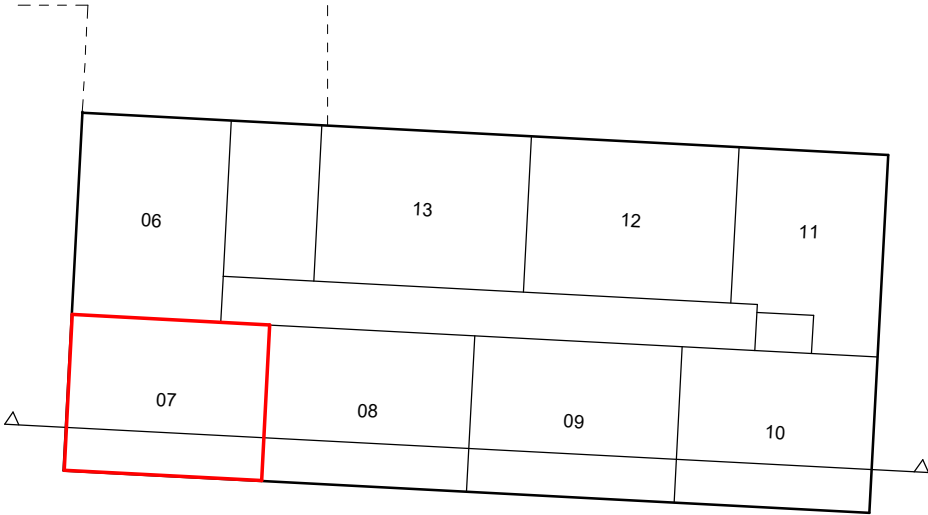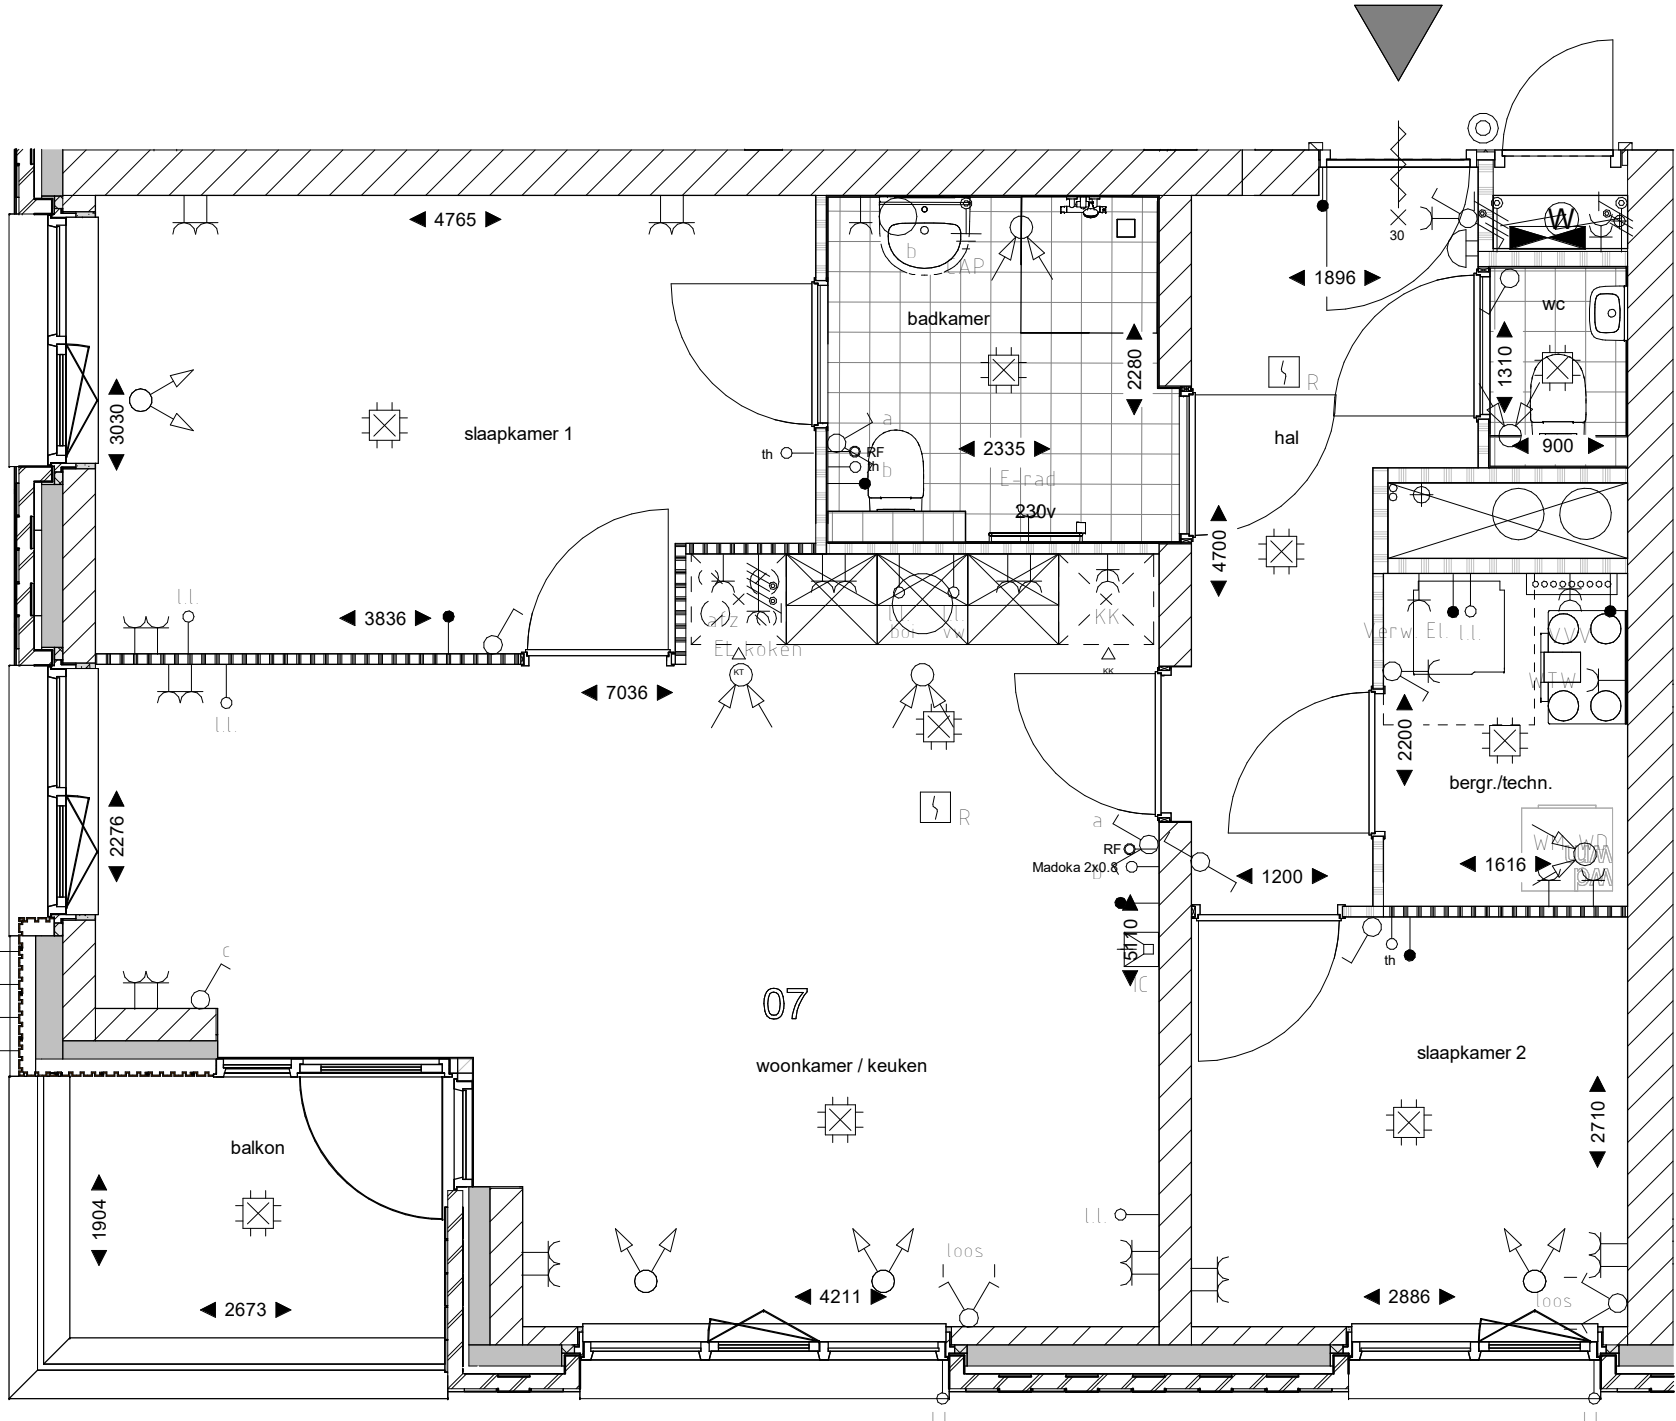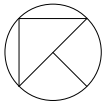

Symbol	Omschrijving
	Aansluitpunt 1 fase, nul en beschermingscontact
	Aansluitpunt niet bedraad
	Armatuur op wand met invoegpunt aan buitenzijde
	Bel
	Centraal aardpunt
	Centraaldoos met lichtpunt
	Contactdoos 1-voudig met beschermingscontact
	Contactdoos 2-voudig met beschermingscontact
	Contactdoos 2-voudig met beschermingscontact in 2 inbouwdozen
	Contactdoos, perilex
	Drukknop
	Intercom post
	Melder, rook, optisch
	Schakelaar voor zonwering op en neer
	Schakelaar, 1-polig
	Schakelaar, serie-
	Schakelaar, wissel-
	Thermostaatleiding, bedraad
	Verdeelinrichting
	luchtafvoer ventiel
	Luchttoevoer ventiel

Schakelmateriaal Gira Zuiver wit mat
Hoogte schakelaar 1050+
Hoogte wandcontactdozen algemeen 300+, boven aanrecht 1150+
Hoogte loze leidingen, cai en data/ tel 300+




23	24	25	26
15	16	17	18
07	08	09	10
02	03	04	05

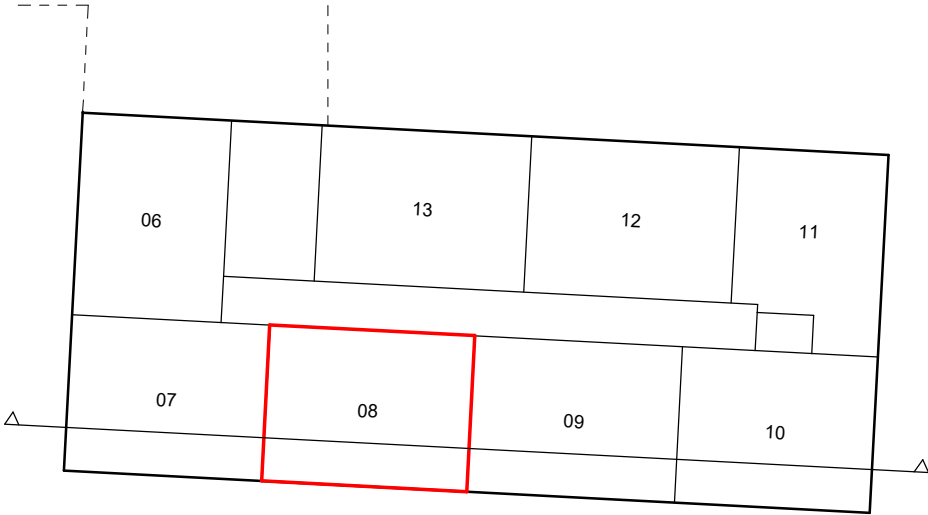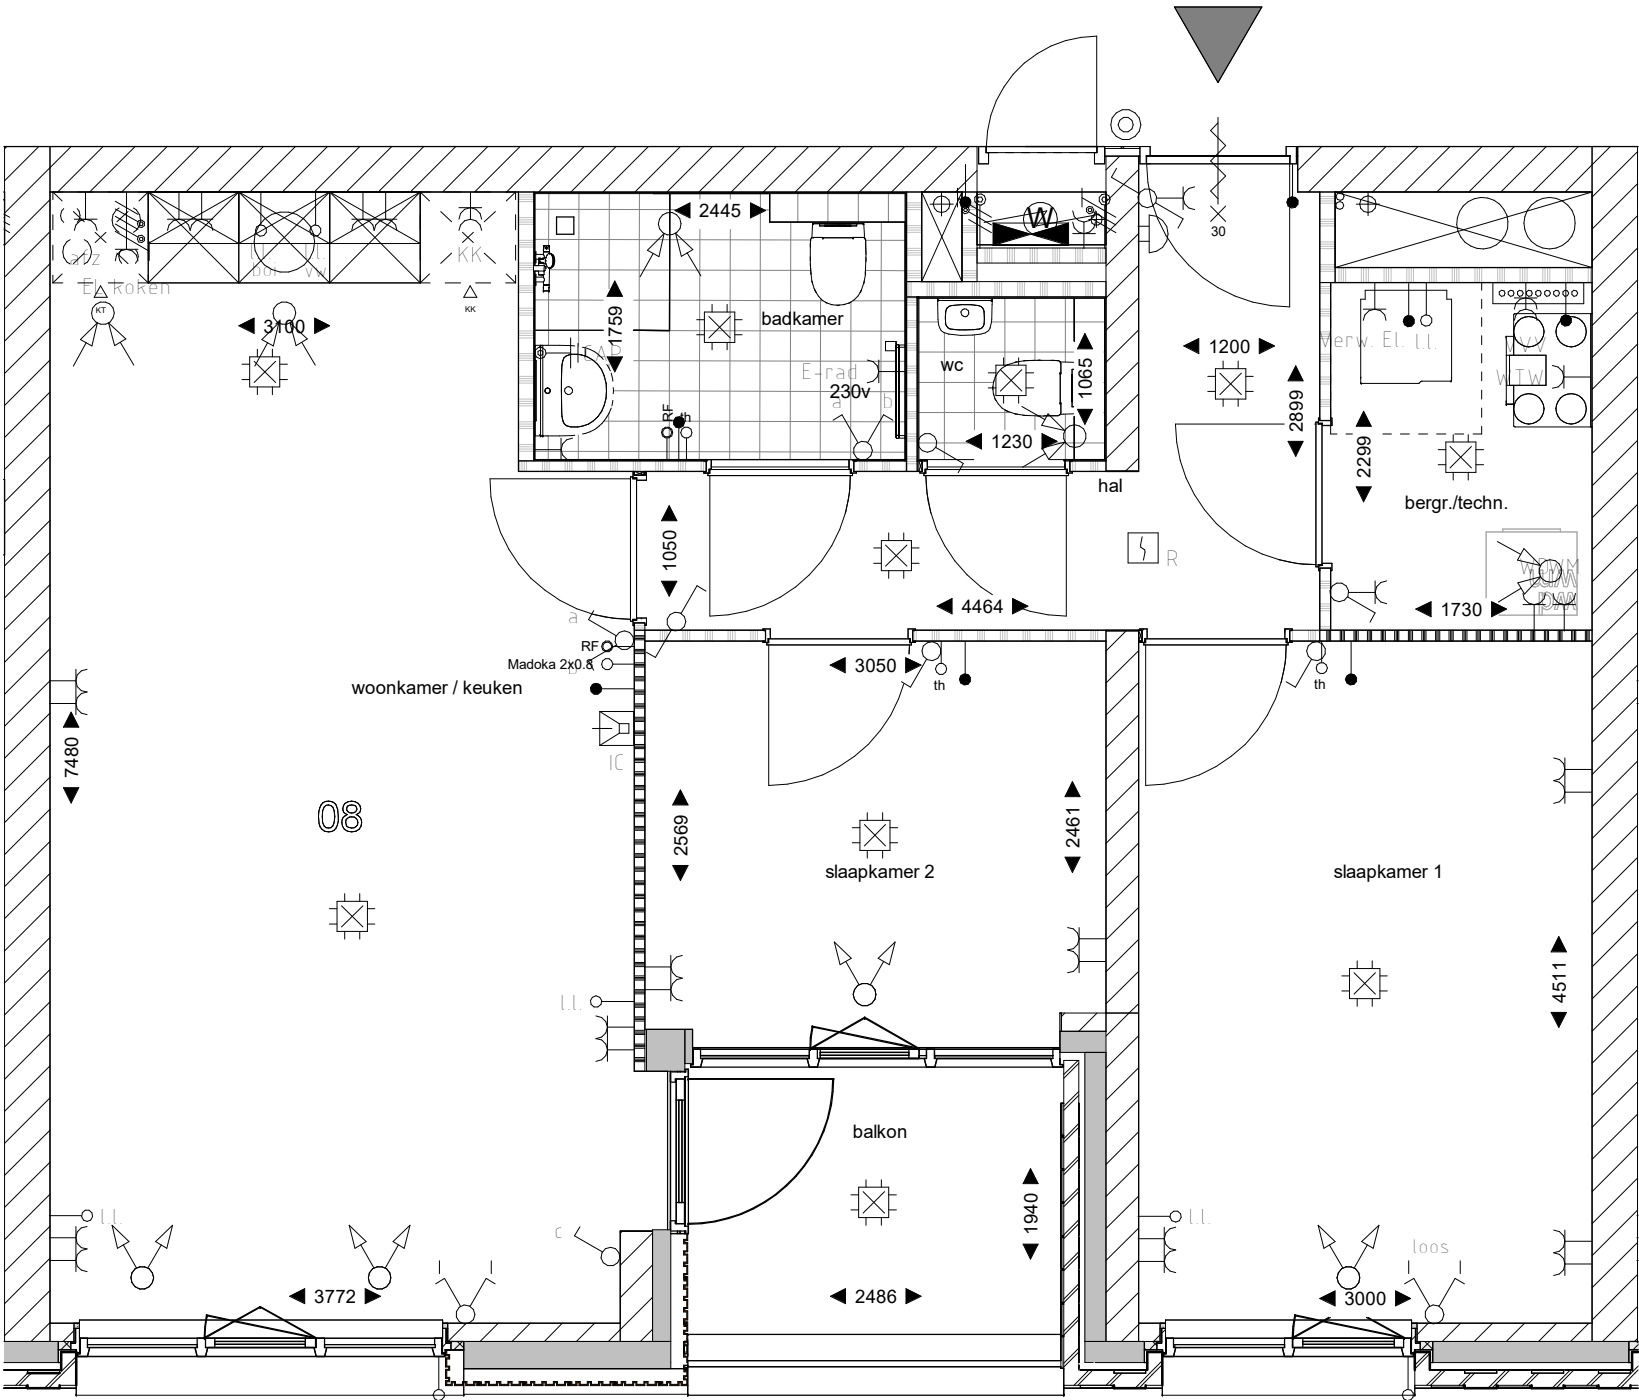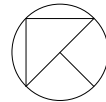

Symbol	Omschrijving
	Aansluitpunt 1 fase, nul en beschermingscontact
	Aansluitpunt niet bedraad
	Armatuur op wand met invoegpunt aan buitenzijde
	Bel
	Centraal aardpunt
	Centraaldoos met lichtpunt
	Contactdoos 1-voudig met beschermingscontact
	Contactdoos 2-voudig met beschermingscontact
	Contactdoos 2-voudig met beschermingscontact in 2 inbouwdozen
	Contactdoos, perilex
	Drukknop
	Intercom post
	Melder, rook, optisch
	Schakelaar voor zonwering op en neer
	Schakelaar, 1-polig
	Schakelaar, serie-
	Schakelaar, wissel-
	Thermostaatleiding, bedraad
	Verdeelinrichting
	luchtafvoer ventiel
	Luchttoevoer ventiel

Schakelmateriaal Gira Zuiver wit mat
Hoogte schakelaar 1050+
Hoogte wandcontactdozen algemeen 300+, boven aanrecht 1150+
Hoogte loze leidingen, cai en data/ tel 300+




23	24	25	26
15	16	17	18
07	08	09	10
02	03	04	05

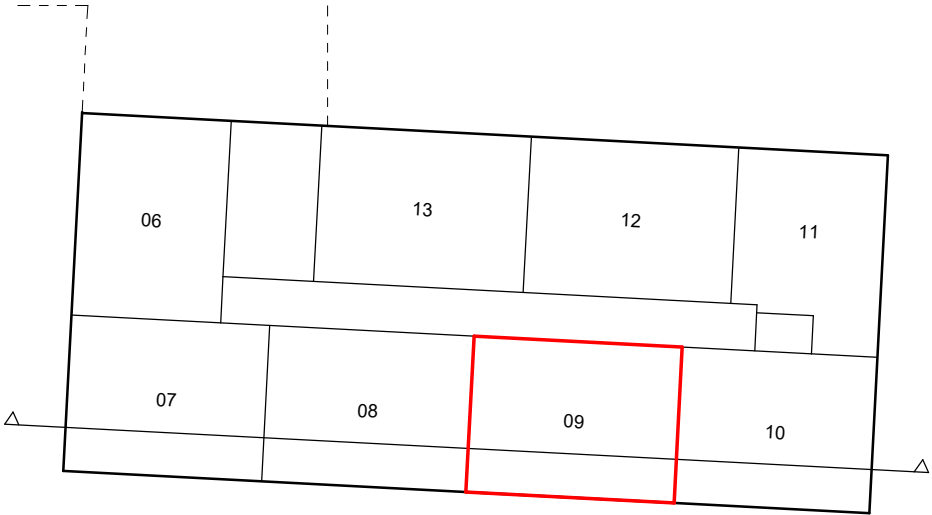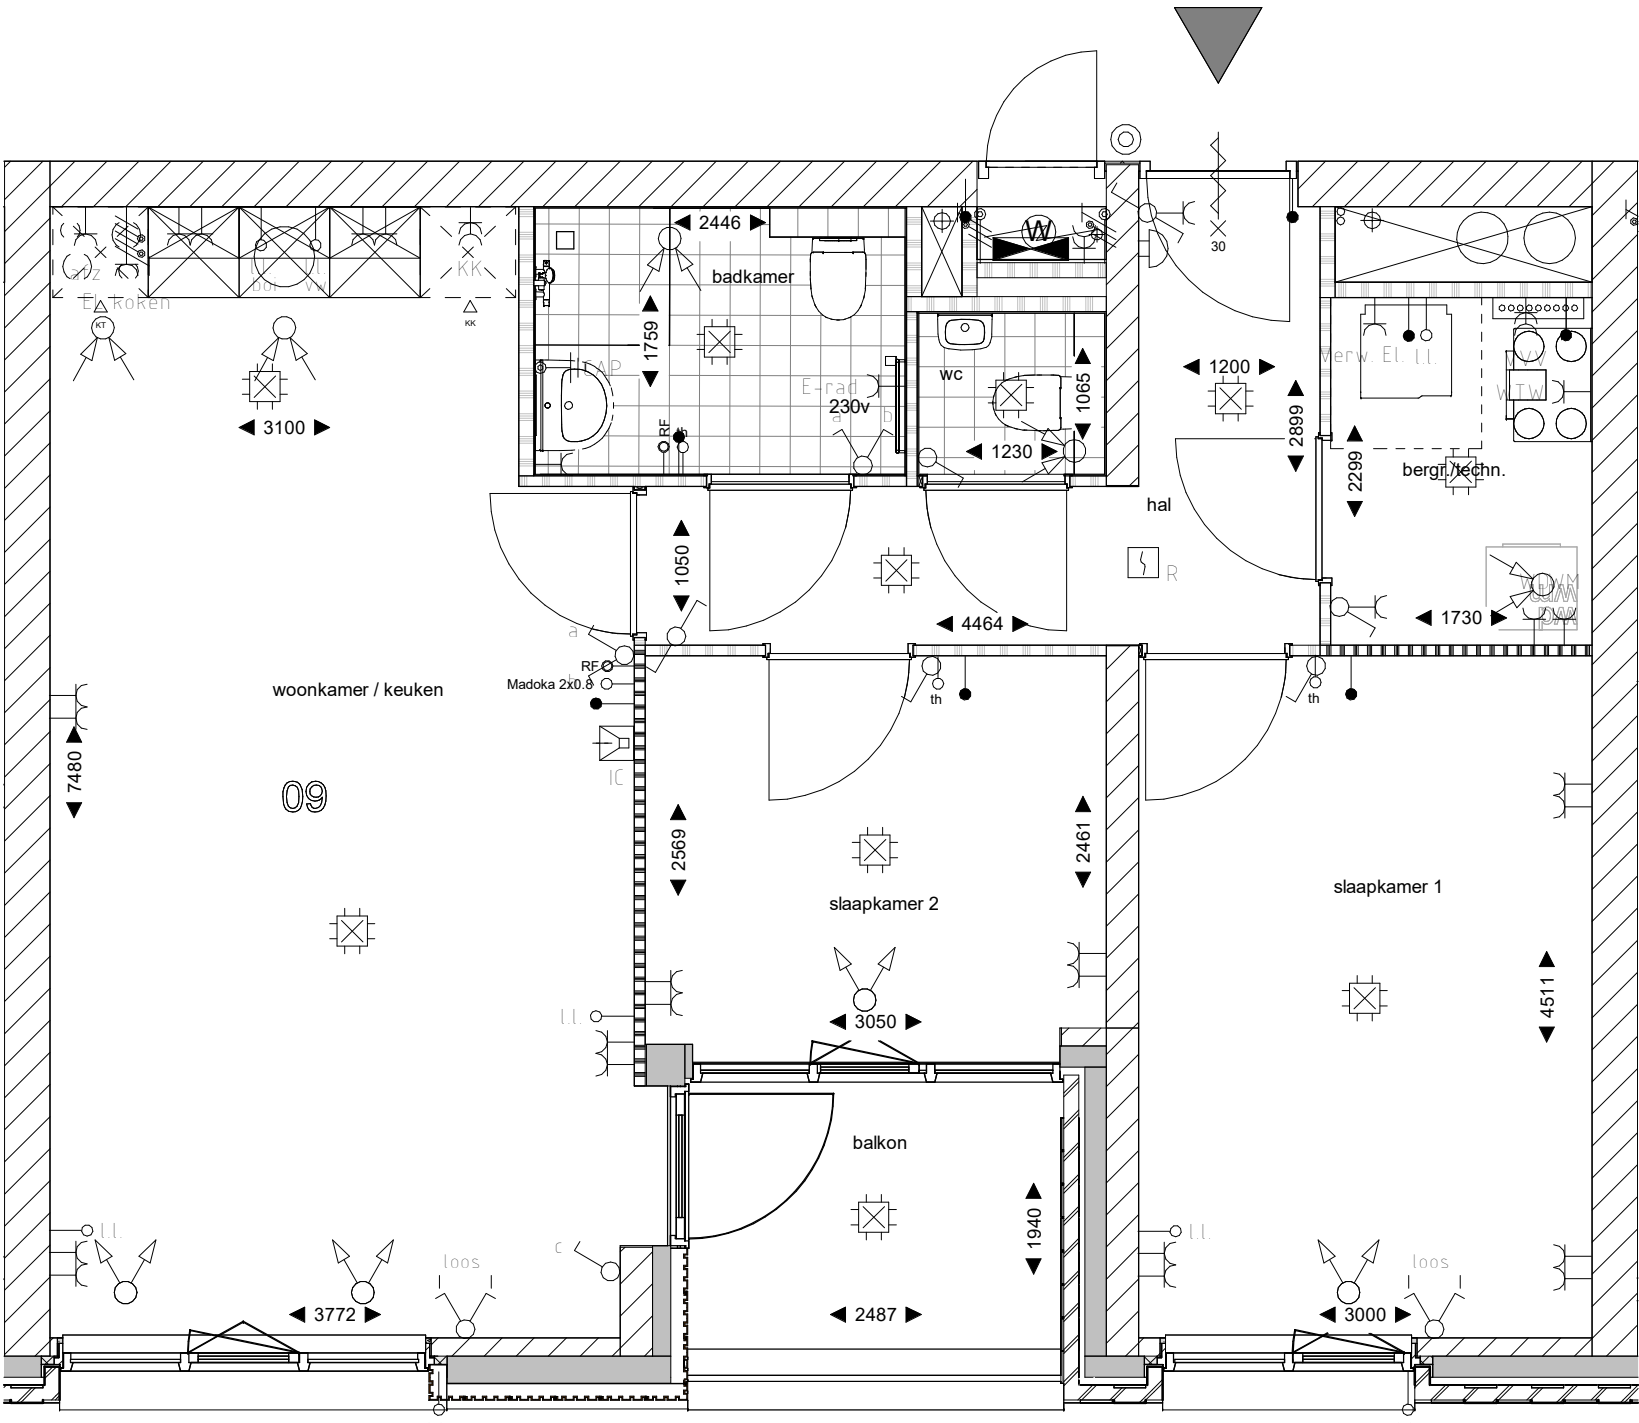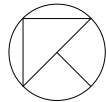

Symbol	Omschrijving
	Aansluitpunt 1 fase, nul en beschermingscontact
	Aansluitpunt niet bedraad
	Armatuur op wand met invoegpunt aan buitenzijde
	Bel
	Centraal aardpunt
	Centraaldoos met lichtpunt
	Contactdoos 1-voudig met beschermingscontact
	Contactdoos 2-voudig met beschermingscontact
	Contactdoos 2-voudig met beschermingscontact in 2 inbouwdozen
	Contactdoos, perilex
	Drukknop
	Intercom post
	Melder, rook, optisch
	Schakelaar voor zonwering op en neer
	Schakelaar, 1-polig
	Schakelaar, serie-
	Schakelaar, wissel-
	Thermostaatleiding, bedraad
	Verdeelinrichting
	luchtafvoer ventiel
	Luchttoevoer ventiel

Schakelmateriaal Gira Zuiver wit mat
Hoogte schakelaar 1050+
Hoogte wandcontactdozen algemeen 300+, boven aanrecht 1150+
Hoogte loze leidingen, cai en data/ tel 300+




23	24	25	26
15	16	17	18
07	08	09	10
02	03	04	05

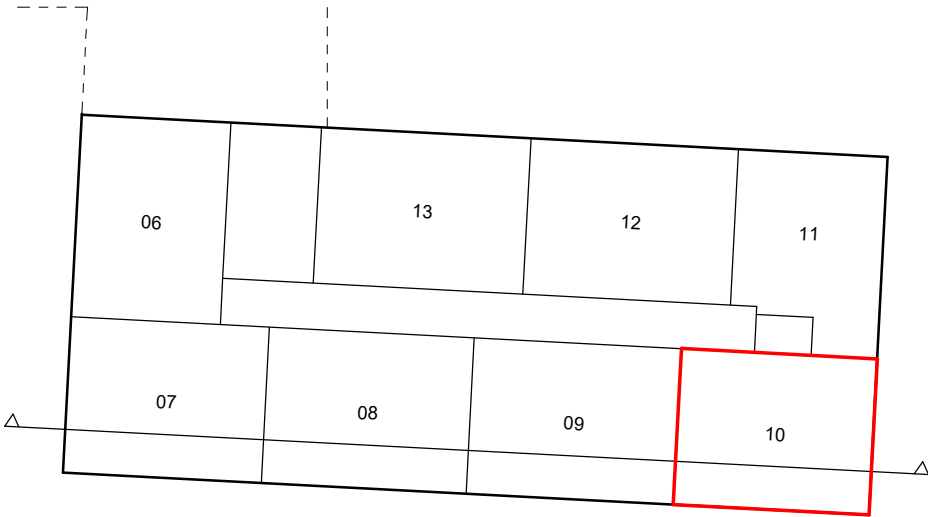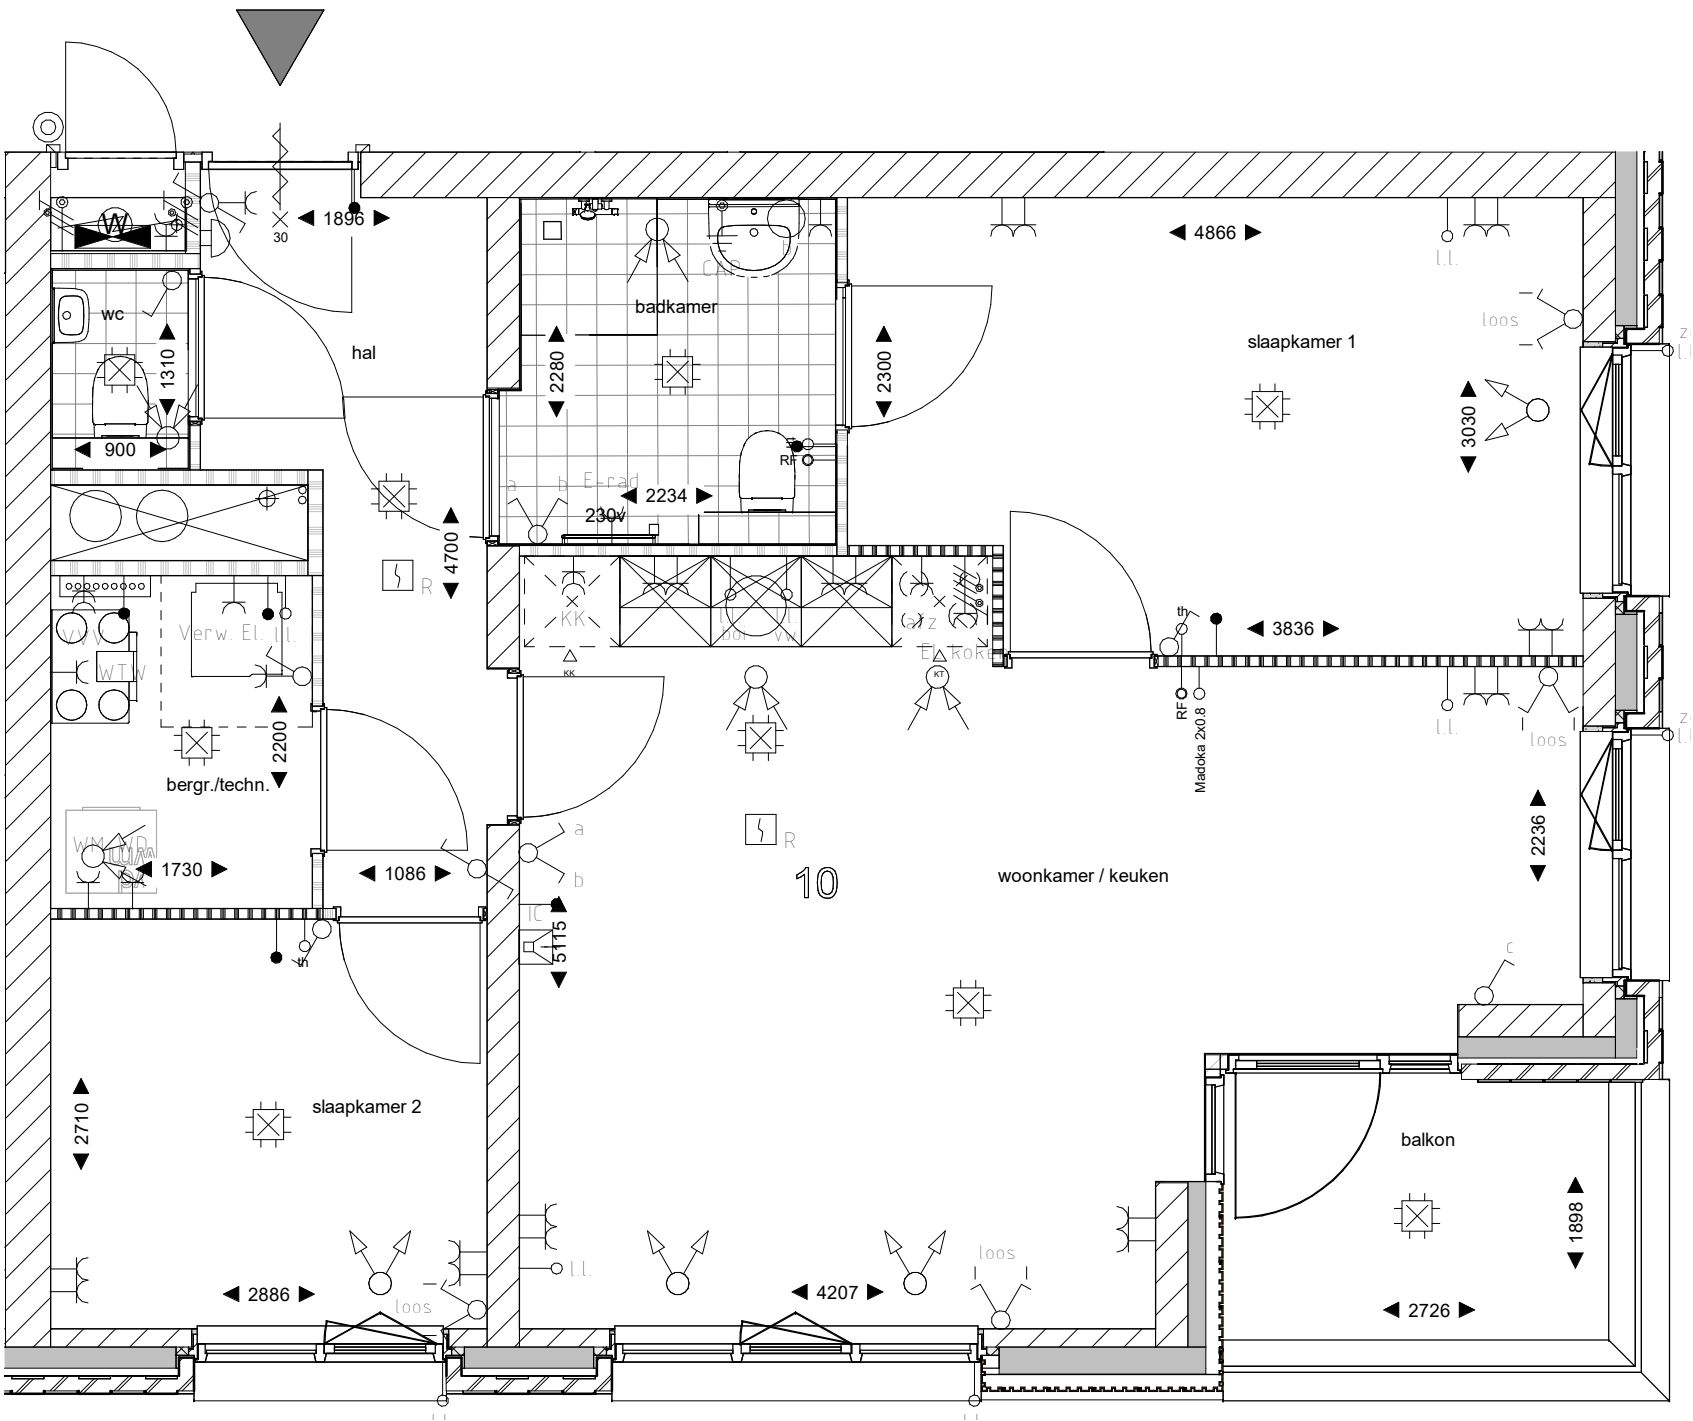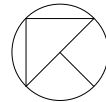

Symbol	Omschrijving
	Aansluitpunt 1 fase, nul en beschermingscontact
	Aansluitpunt niet bedraad
	Armatuur op wand met invoegpunt aan buitenzijde
	Bel
	Centraal aardpunt
	Centraaldoos met lichtpunt
	Contactdoos 1-voudig met beschermingscontact
	Contactdoos 2-voudig met beschermingscontact
	Contactdoos 2-voudig met beschermingscontact in 2 inbouwdozen
	Contactdoos, perilex
	Drukknop
	Intercom post
	Melder, rook, optisch
	Schakelaar voor zonwering op en neer
	Schakelaar, 1-polig
	Schakelaar, serie-
	Schakelaar, wissel-
	Thermostaatleiding, bedraad
	Verdeelinrichting
	luchtafvoer ventiel
	Luchttoevoer ventiel

Schakelmateriaal Gira Zuiver wit mat
Hoogte schakelaar 1050+
Hoogte wandcontactdozen algemeen 300+, boven aanrecht 1150+
Hoogte loze leidingen, cai en data/ tel 300+




22		29	28	27
14		21	20	19
06		13	12	11
01				

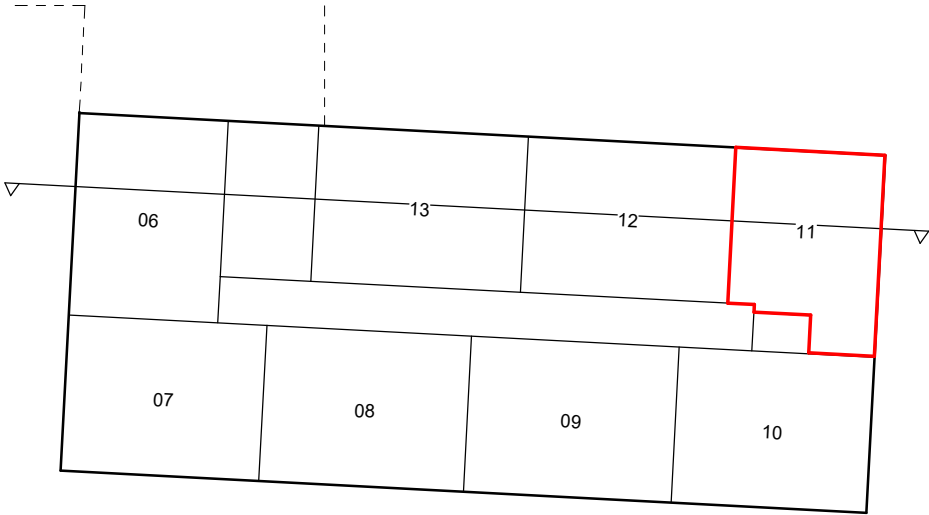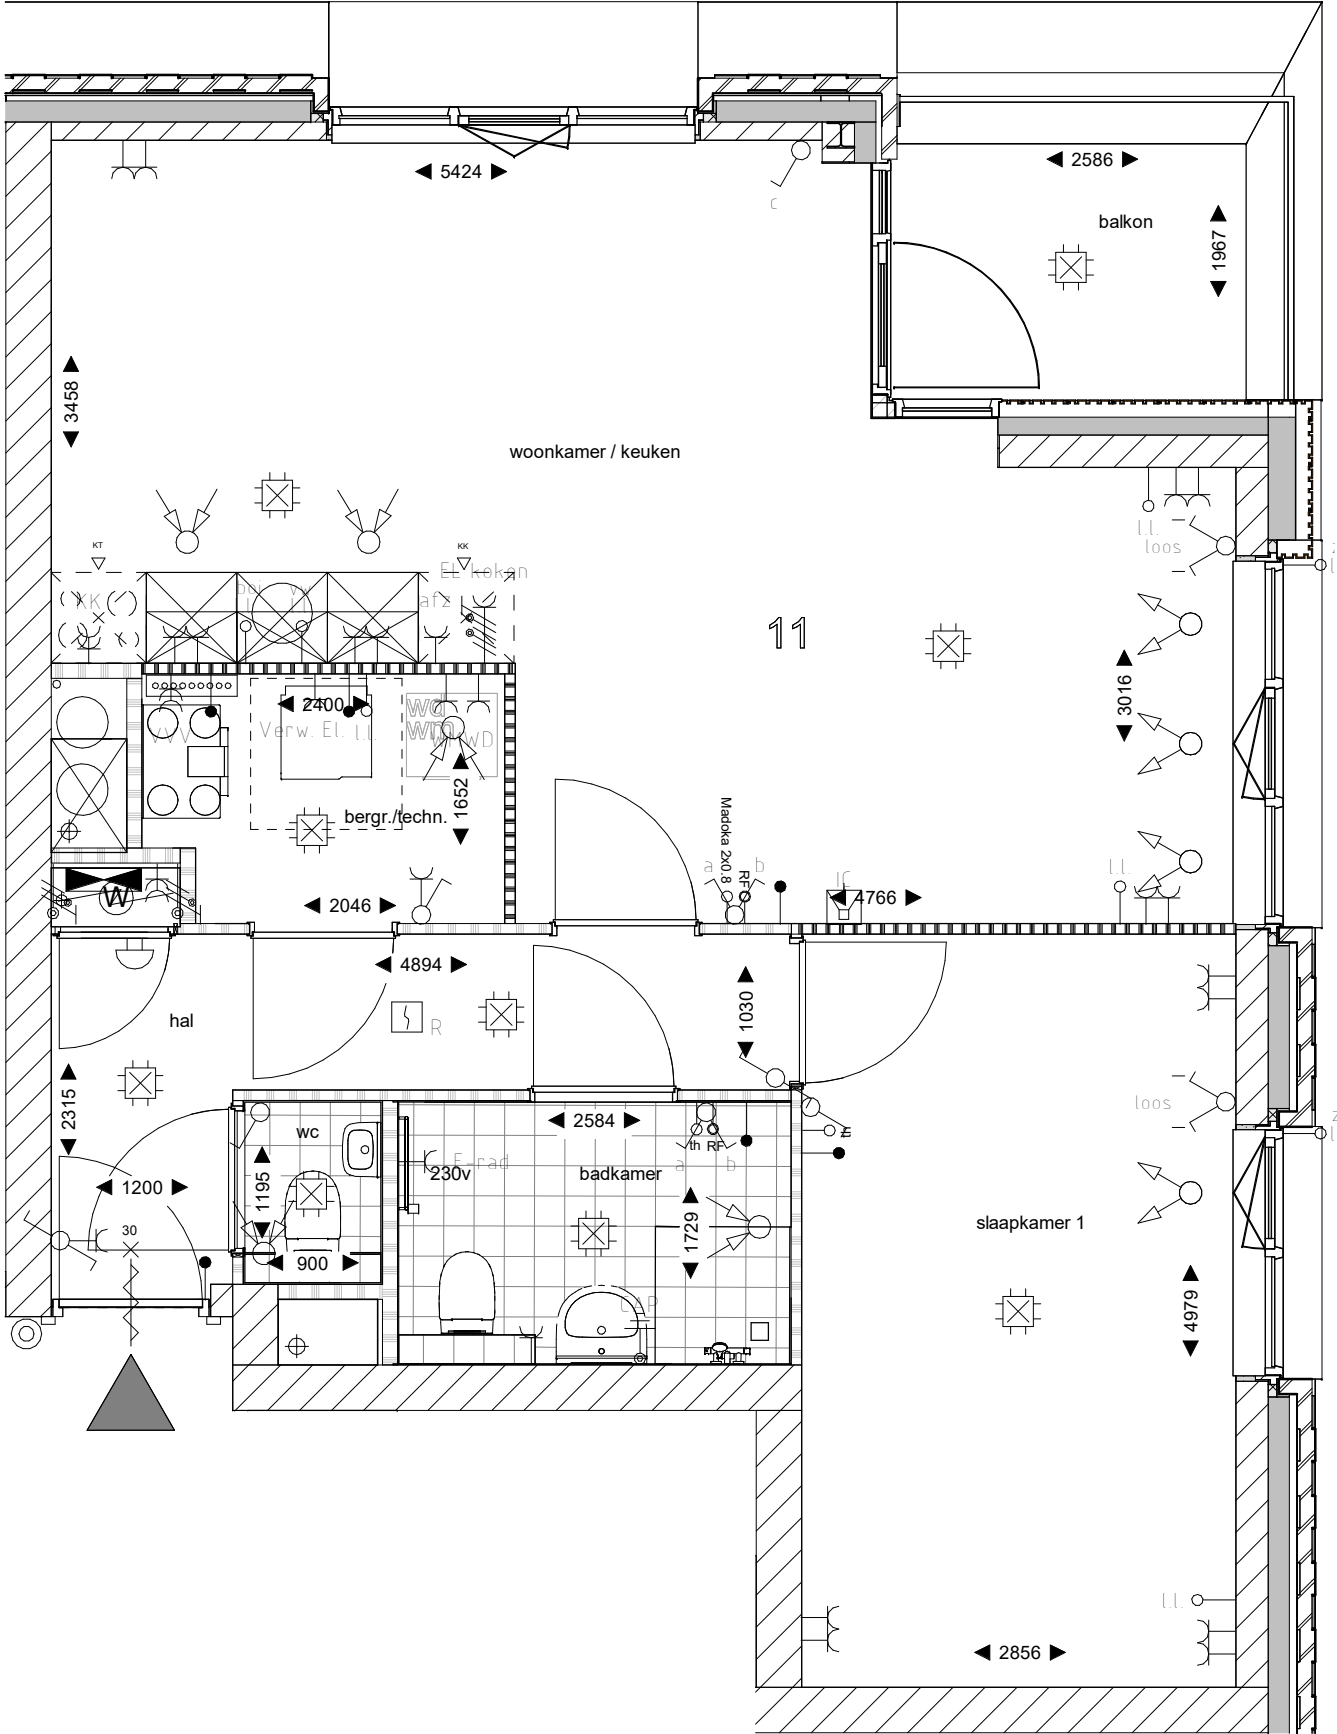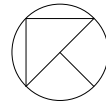

Symbol	Omschrijving
	Aansluitpunt 1 fase, nul en beschermingscontact
	Aansluitpunt niet bedraad
	Armatuur op wand met invoegpunt aan buitenzijde
	Bel
	Centraal aardpunt
	Centraaldoos met lichtpunt
	Contactdoos 1-voudig met beschermingscontact
	Contactdoos 2-voudig met beschermingscontact
	Contactdoos 2-voudig met beschermingscontact in 2 inbouwdozen
	Contactdoos, perilex
	Drukknop
	Intercom post
	Melder, rook, optisch
	Schakelaar voor zonwering op en neer
	Schakelaar, 1-polig
	Schakelaar, serie-
	Schakelaar, wissel-
	Thermostaatleiding, bedraad
	Verdeelinrichting
	luchtafvoer ventiel
	Luchttoevoer ventiel

Schakelmateriaal Gira Zuiver wit mat
Hoogte schakelaar 1050+
Hoogte wandcontactdozen algemeen 300+, boven aanrecht 1150+
Hoogte loze leidingen, cai en data/ tel 300+




22		29	28	27
14		21	20	19
06		13	12	11
01				

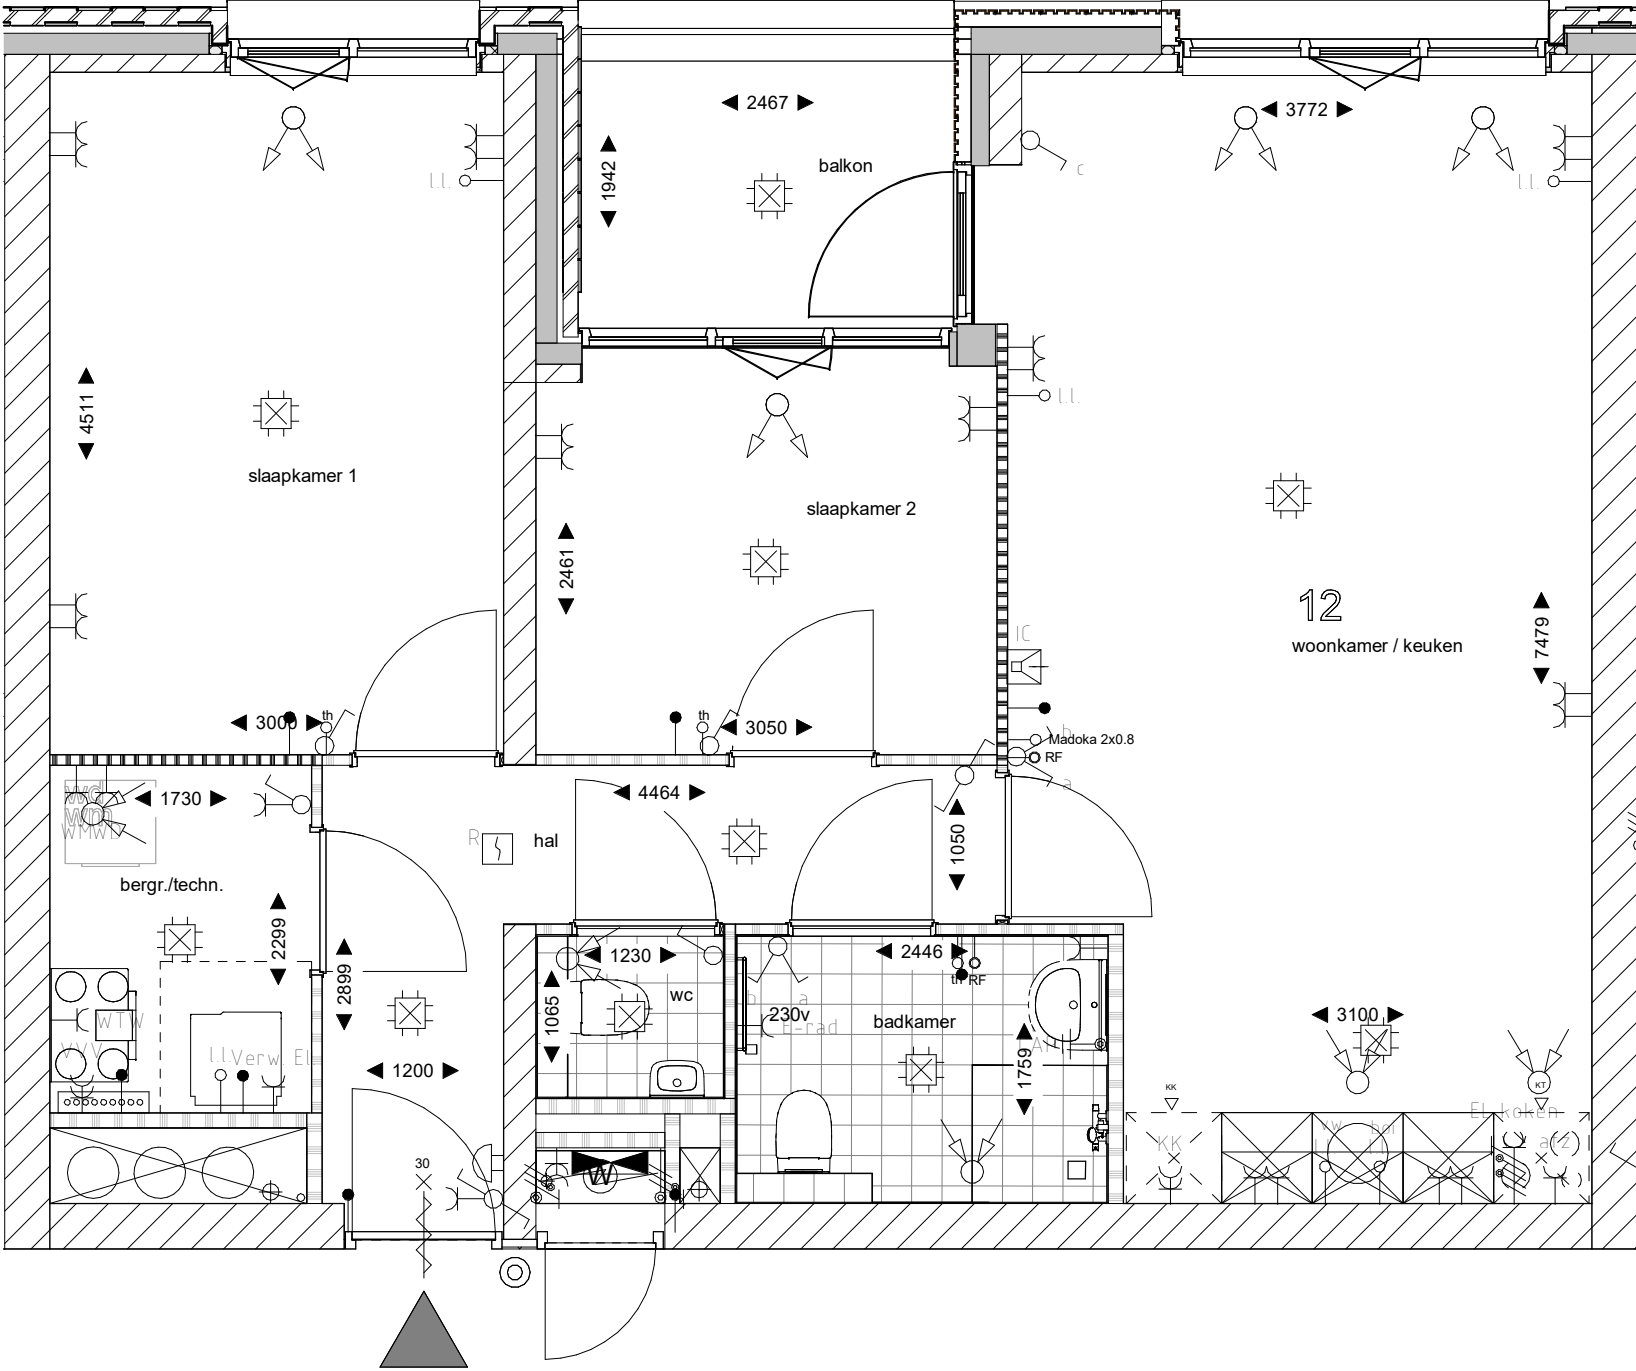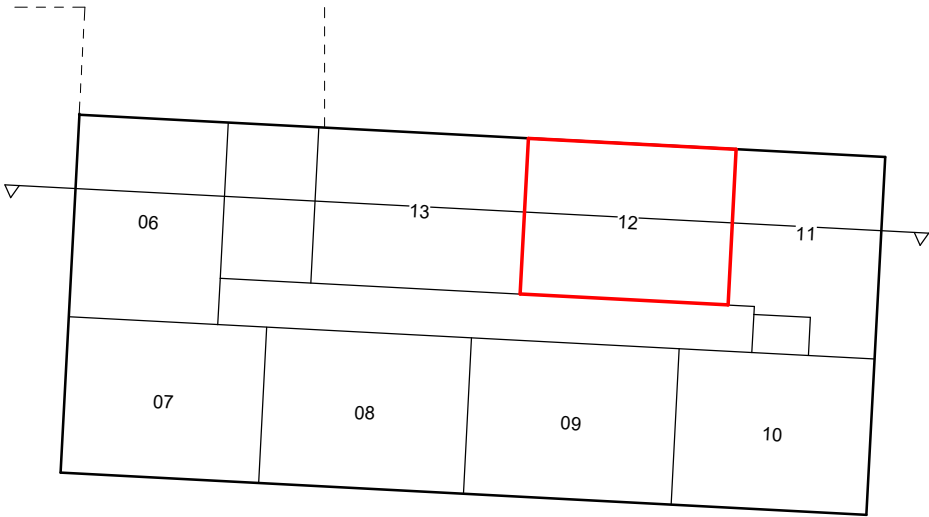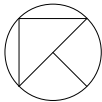

Symbol	Omschrijving
	Aansluitpunt 1 fase, nul en beschermingscontact
	Aansluitpunt niet bedraad
	Armatuur op wand met invoegpunt aan buitenzijde
	Bel
	Centraal aardpunt
	Centraaldoos met lichtpunt
	Contactdoos 1-voudig met beschermingscontact
	Contactdoos 2-voudig met beschermingscontact
	Contactdoos 2-voudig met beschermingscontact in 2 inbouwdozen
	Contactdoos, perilex
	Drukknop
	Intercom post
	Melder, rook, optisch
	Schakelaar voor zonwering op en neer
	Schakelaar, 1-polig
	Schakelaar, serie-
	Schakelaar, wissel-
	Thermostaatleiding, bedraad
	Verdeelinrichting
	luchtafvoer ventiel
	Luchttoevoer ventiel

Schakelmateriaal Gira Zuiver wit mat
Hoogte schakelaar 1050+
Hoogte wandcontactdozen algemeen 300+, boven aanrecht 1150+
Hoogte loze leidingen, cai en data/ tel 300+




22		29	28	27
14		21	20	19
06		13	12	11
01				

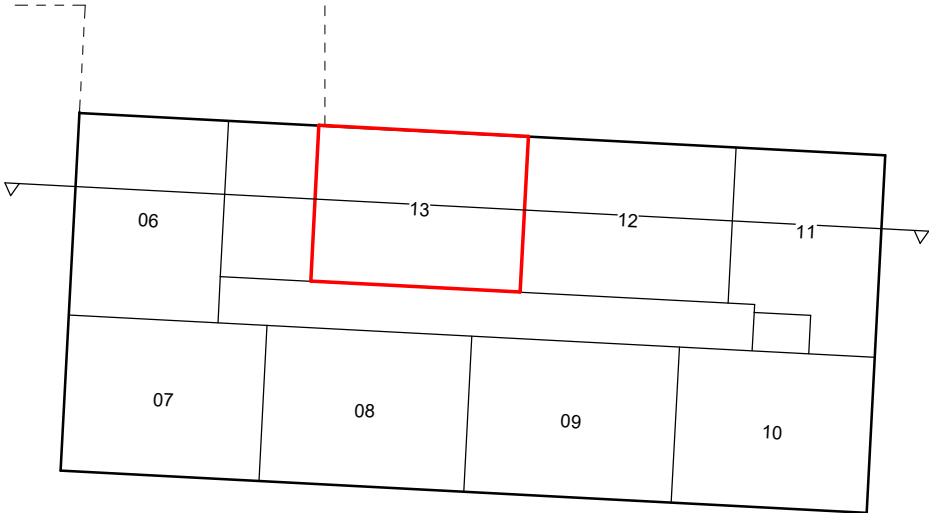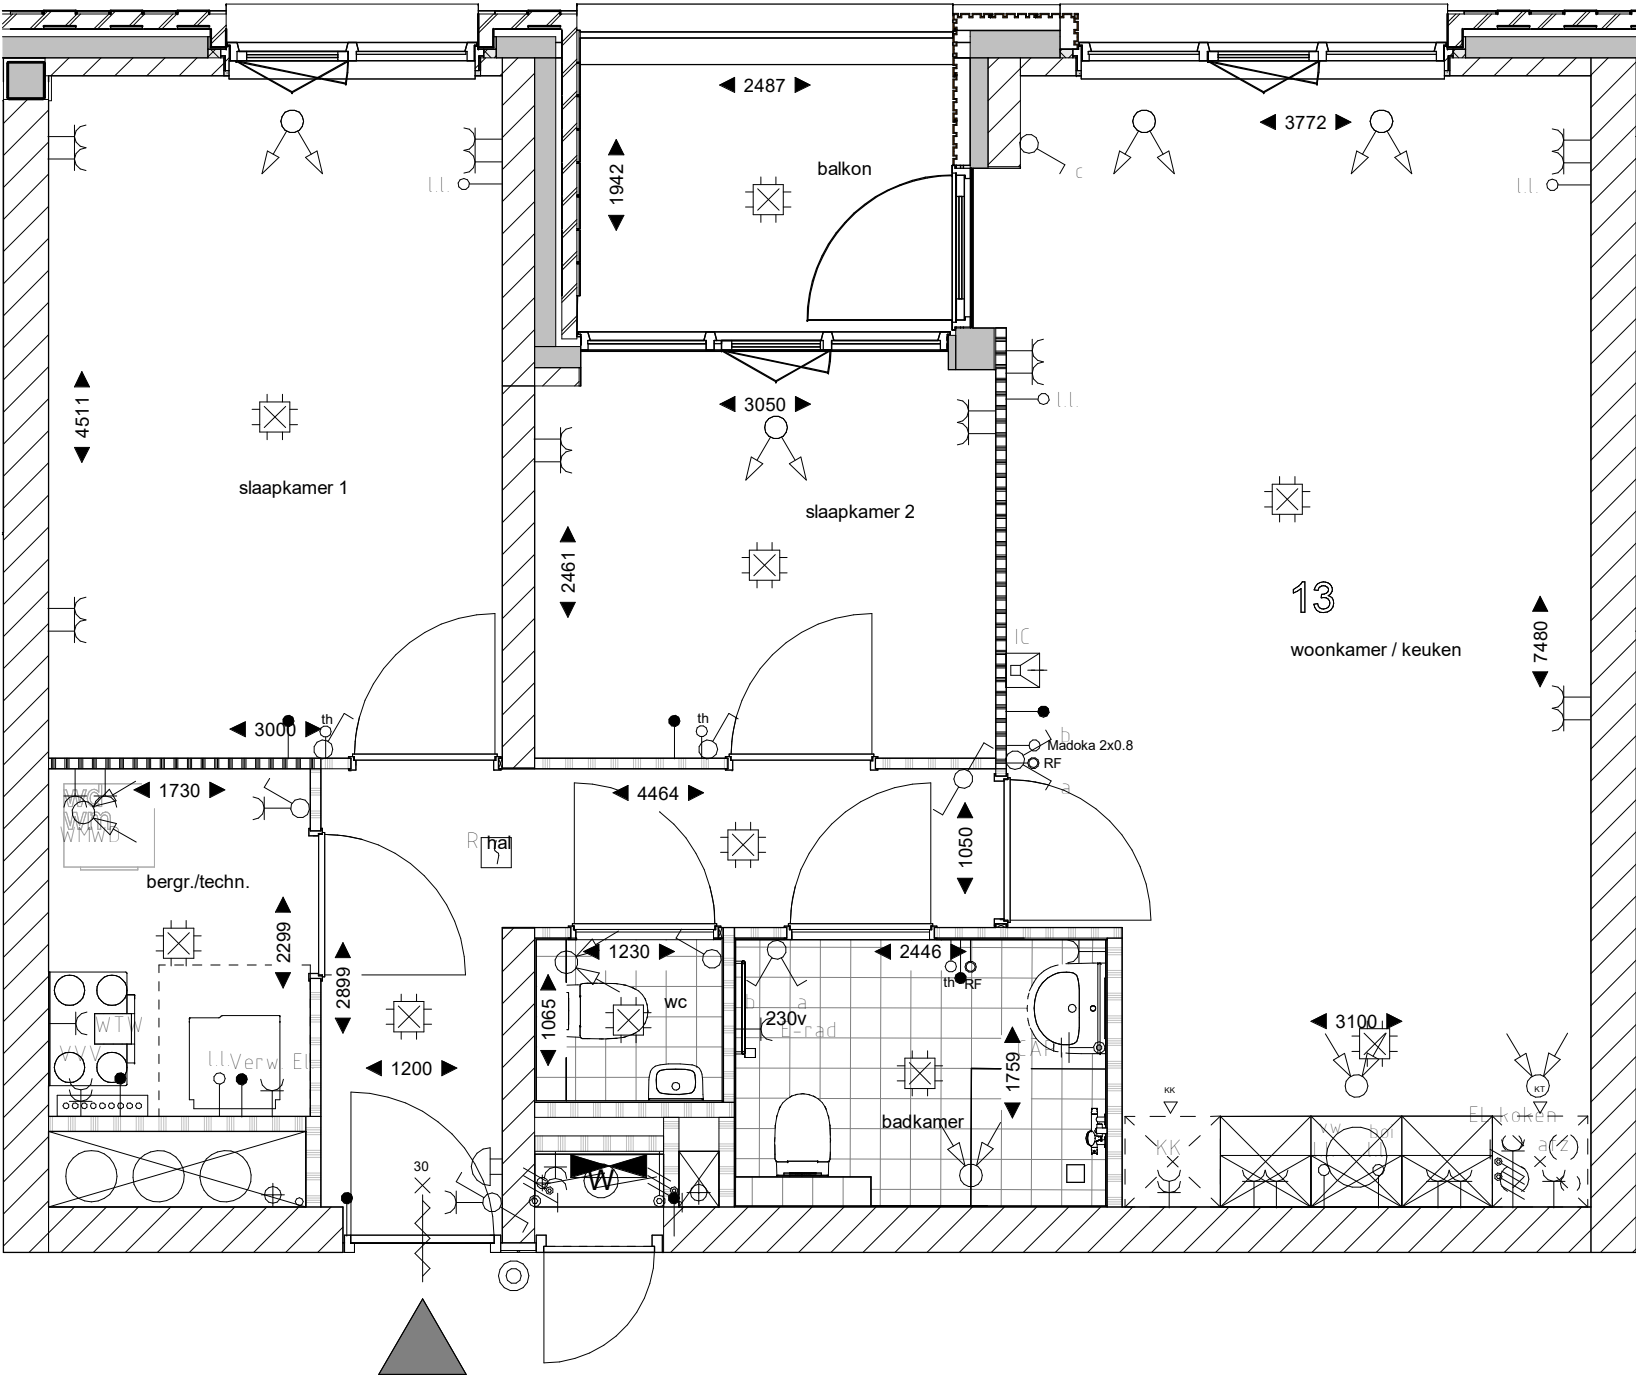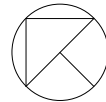

Symbol	Omschrijving
	Aansluitpunt 1 fase, nul en beschermingscontact
	Aansluitpunt niet bedraad
	Armatuur op wand met invoegpunt aan buitenzijde
	Bel
	Centraal aardpunt
	Centraaldoos met lichtpunt
	Contactdoos 1-voudig met beschermingscontact
	Contactdoos 2-voudig met beschermingscontact
	Contactdoos 2-voudig met beschermingscontact in 2 inbouwdozen
	Contactdoos, perilex
	Drukknop
	Intercom post
	Melder, rook, optisch
	Schakelaar voor zonwering op en neer
	Schakelaar, 1-polig
	Schakelaar, serie-
	Schakelaar, wissel-
	Thermostaatleiding, bedraad
	Verdeelinrichting
	luchtafvoer ventiel
	Luchttoevoer ventiel

Schakelmateriaal Gira Zuiver wit mat
Hoogte schakelaar 1050+
Hoogte wandcontactdozen algemeen 300+, boven aanrecht 1150+
Hoogte loze leidingen, cai en data/ tel 300+




22		29	28	27
14		21	20	19
06		13	12	11
01				

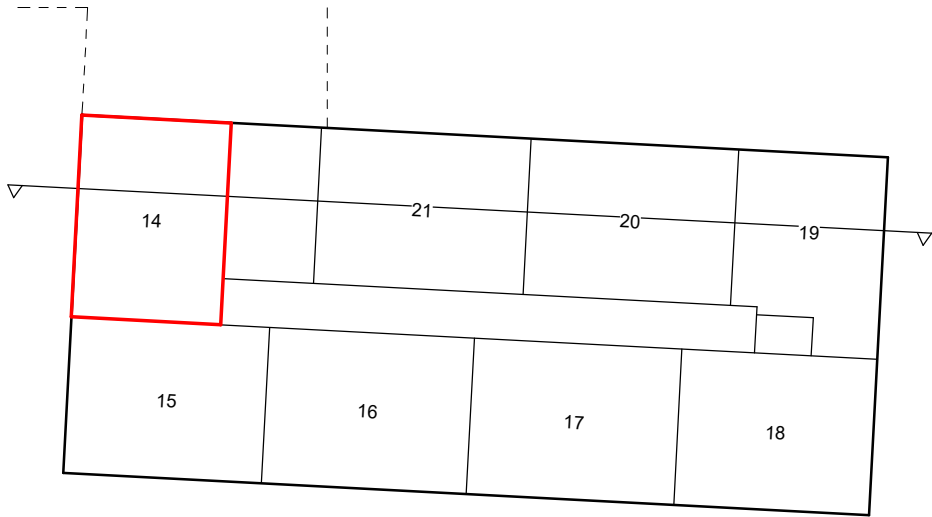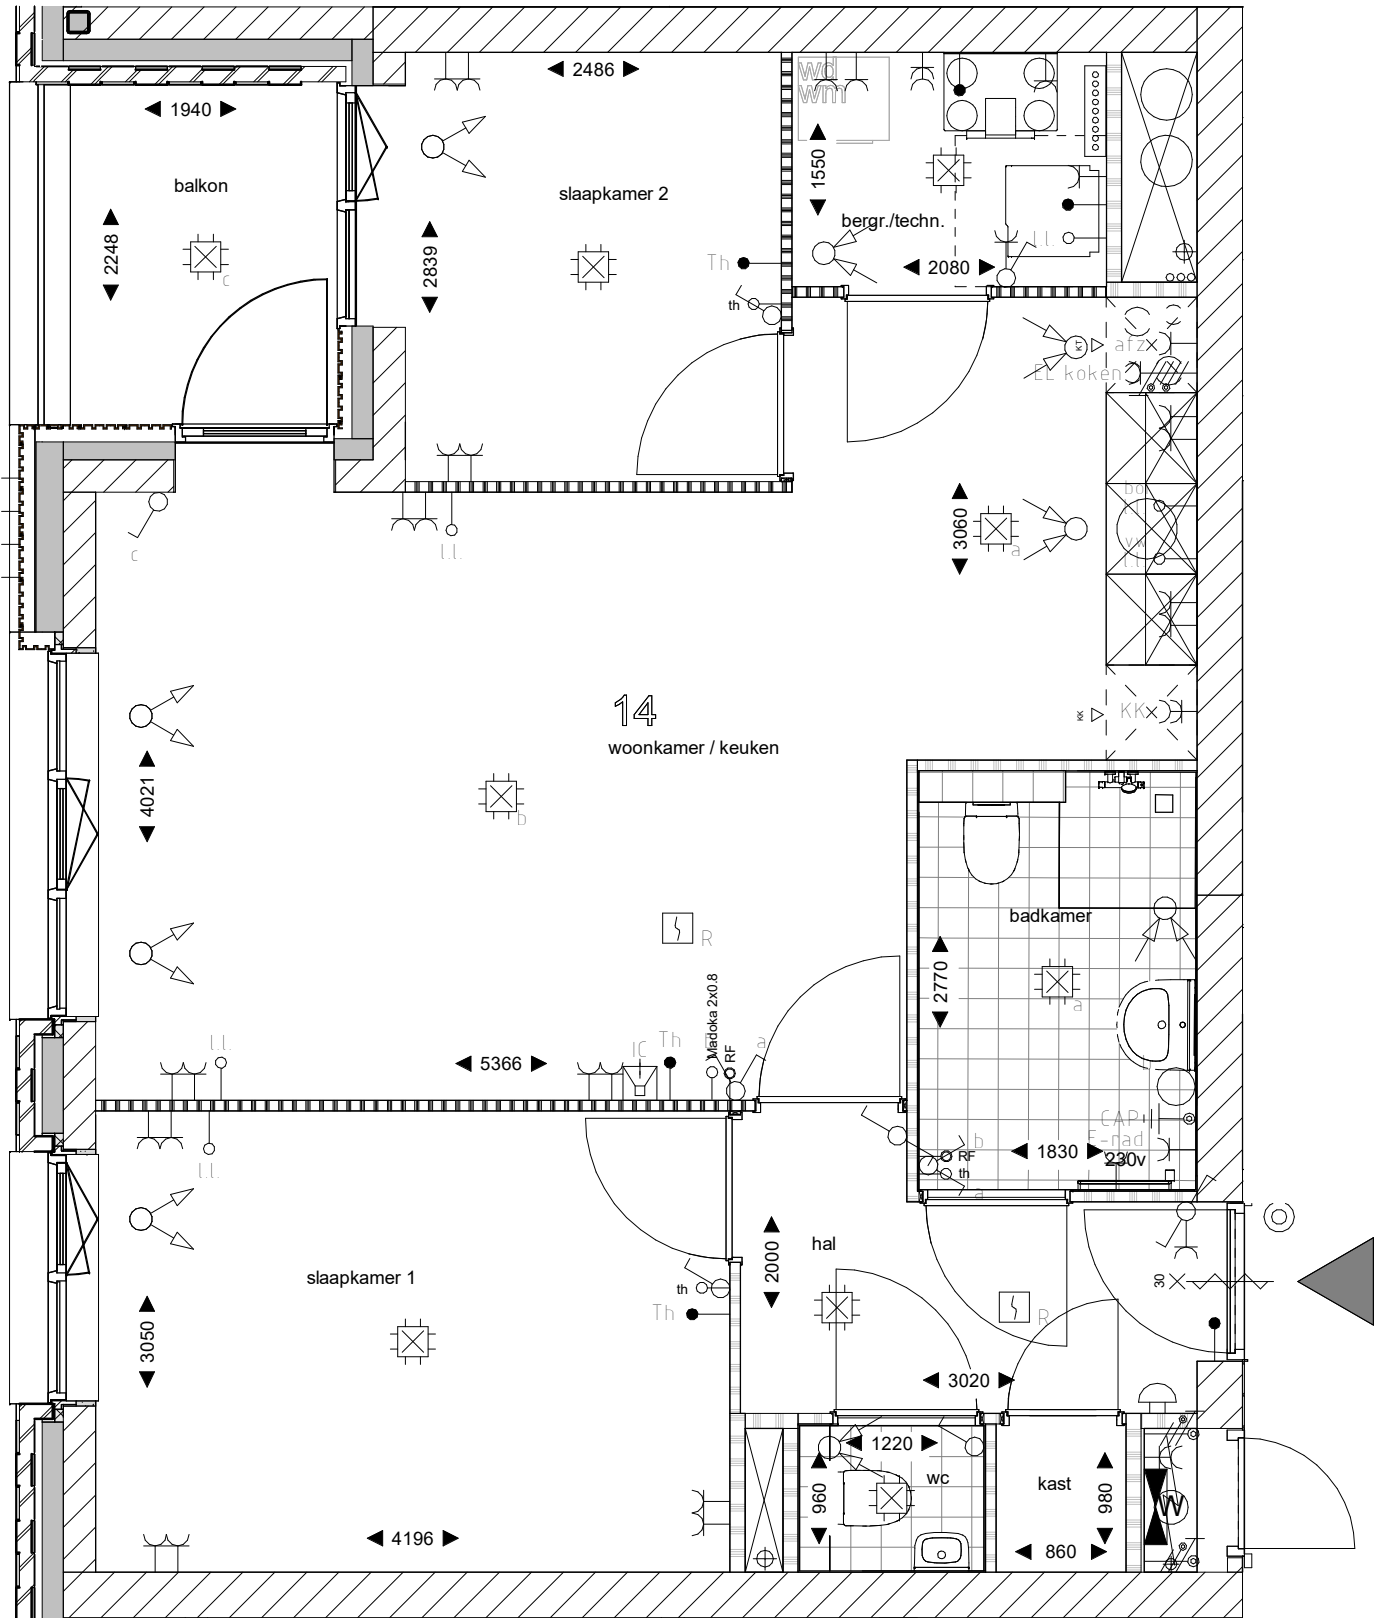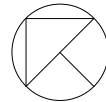

Symbol	Omschrijving
	Aansluitpunt 1 fase, nul en beschermingscontact
	Aansluitpunt niet bedraad
	Armatuur op wand met invoegpunt aan buitenzijde
	Bel
	Centraal aardpunt
	Centraaldoos met lichtpunt
	Contactdoos 1-voudig met beschermingscontact
	Contactdoos 2-voudig met beschermingscontact
	Contactdoos 2-voudig met beschermingscontact in 2 inbouwdozen
	Contactdoos, perilex
	Drukknop
	Intercom post
	Melder, rook, optisch
	Schakelaar voor zonwering op en neer
	Schakelaar, 1-polig
	Schakelaar, serie-
	Schakelaar, wissel-
	Thermostaatleiding, bedraad
	Verdeelinrichting
	luchtafvoer ventiel
	Luchttoevoer ventiel

Schakelmateriaal Gira Zuiver wit mat
Hoogte schakelaar 1050+
Hoogte wandcontactdozen algemeen 300+, boven aanrecht 1150+
Hoogte loze leidingen, cai en data/ tel 300+




23	24	25	26
15	16	17	18
07	08	09	10
02	03	04	05

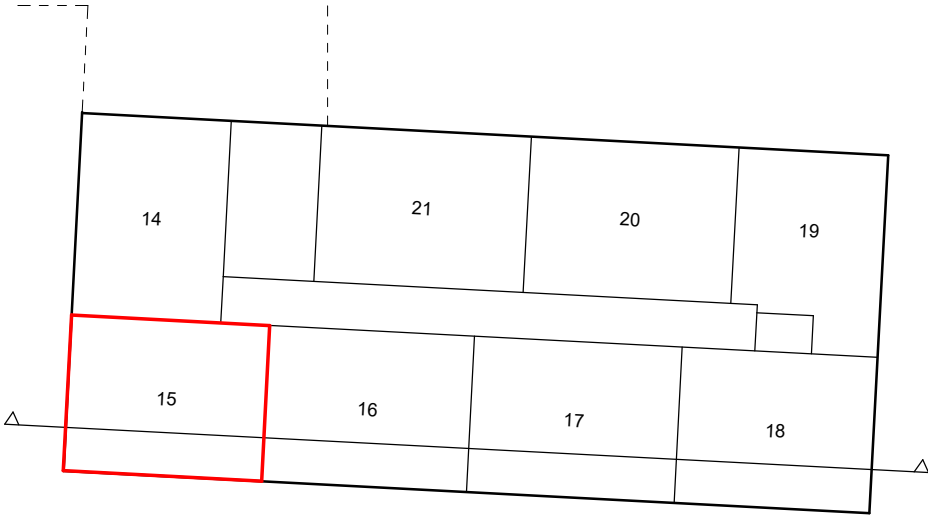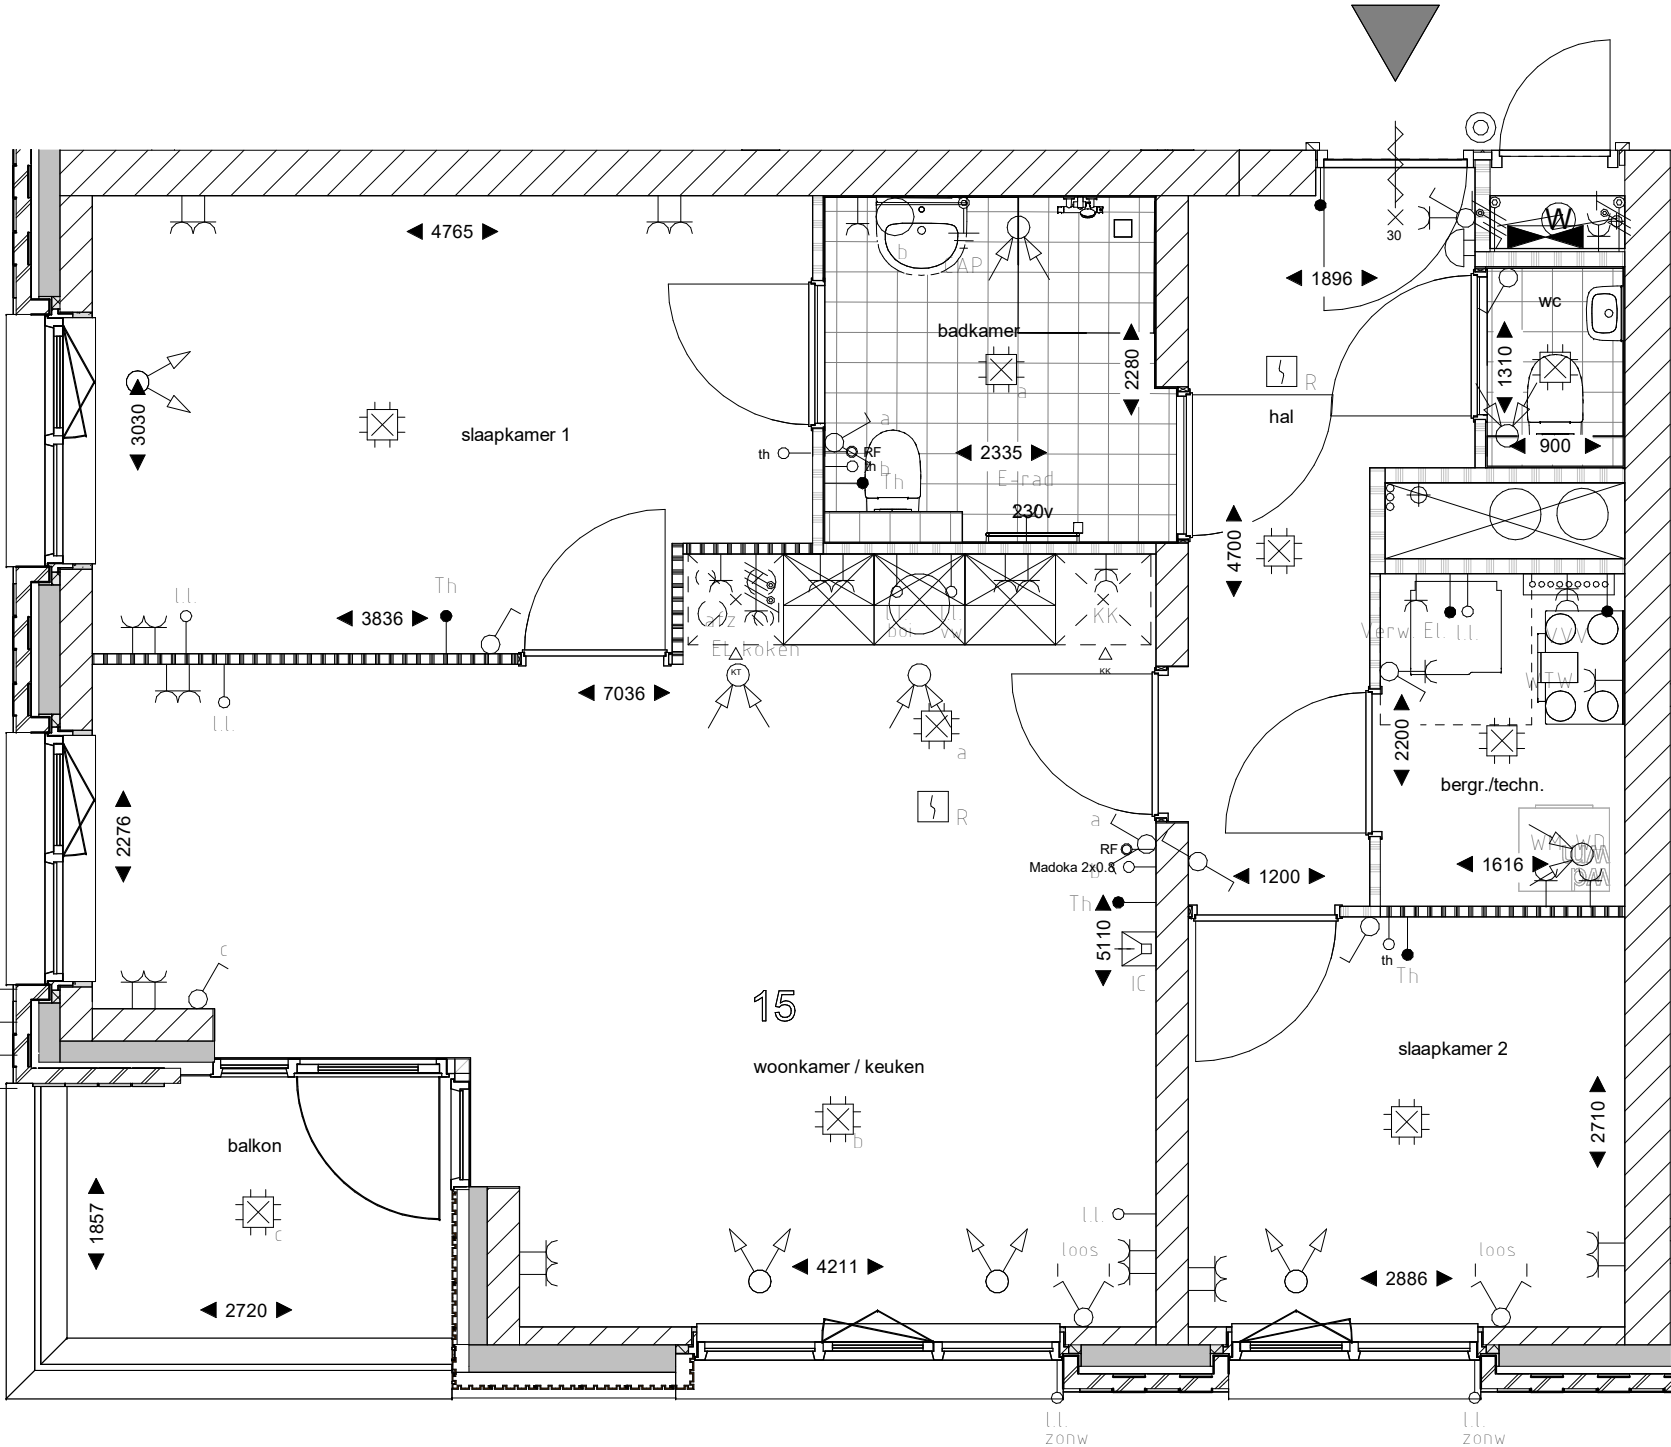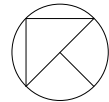

Symbol	Omschrijving
	Aansluitpunt 1 fase, nul en beschermingscontact
	Aansluitpunt niet bedraad
	Armatuur op wand met invoegpunt aan buitenzijde
	Bel
	Centraal aardpunt
	Centraaldoos met lichtpunt
	Contactdoos 1-voudig met beschermingscontact
	Contactdoos 2-voudig met beschermingscontact
	Contactdoos 2-voudig met beschermingscontact in 2 inbouwdozen
	Contactdoos, perilex
	Drukknop
	Intercom post
	Melder, rook, optisch
	Schakelaar voor zonwering op en neer
	Schakelaar, 1-polig
	Schakelaar, serie-
	Schakelaar, wissel-
	Thermostaatleiding, bedraad
	Verdeelinrichting
	luchtafvoer ventiel
	Luchttoevoer ventiel

Schakelmateriaal Gira Zuiver wit mat
Hoogte schakelaar 1050+
Hoogte wandcontactdozen algemeen 300+, boven aanrecht 1150+
Hoogte loze leidingen, cai en data/ tel 300+




23	24	25	26
15	16	17	18
07	08	09	10
02	03	04	05

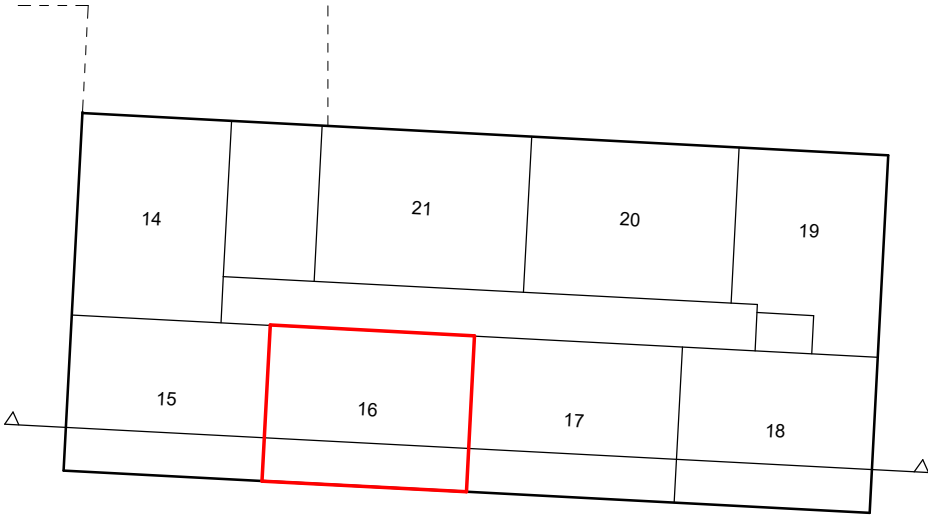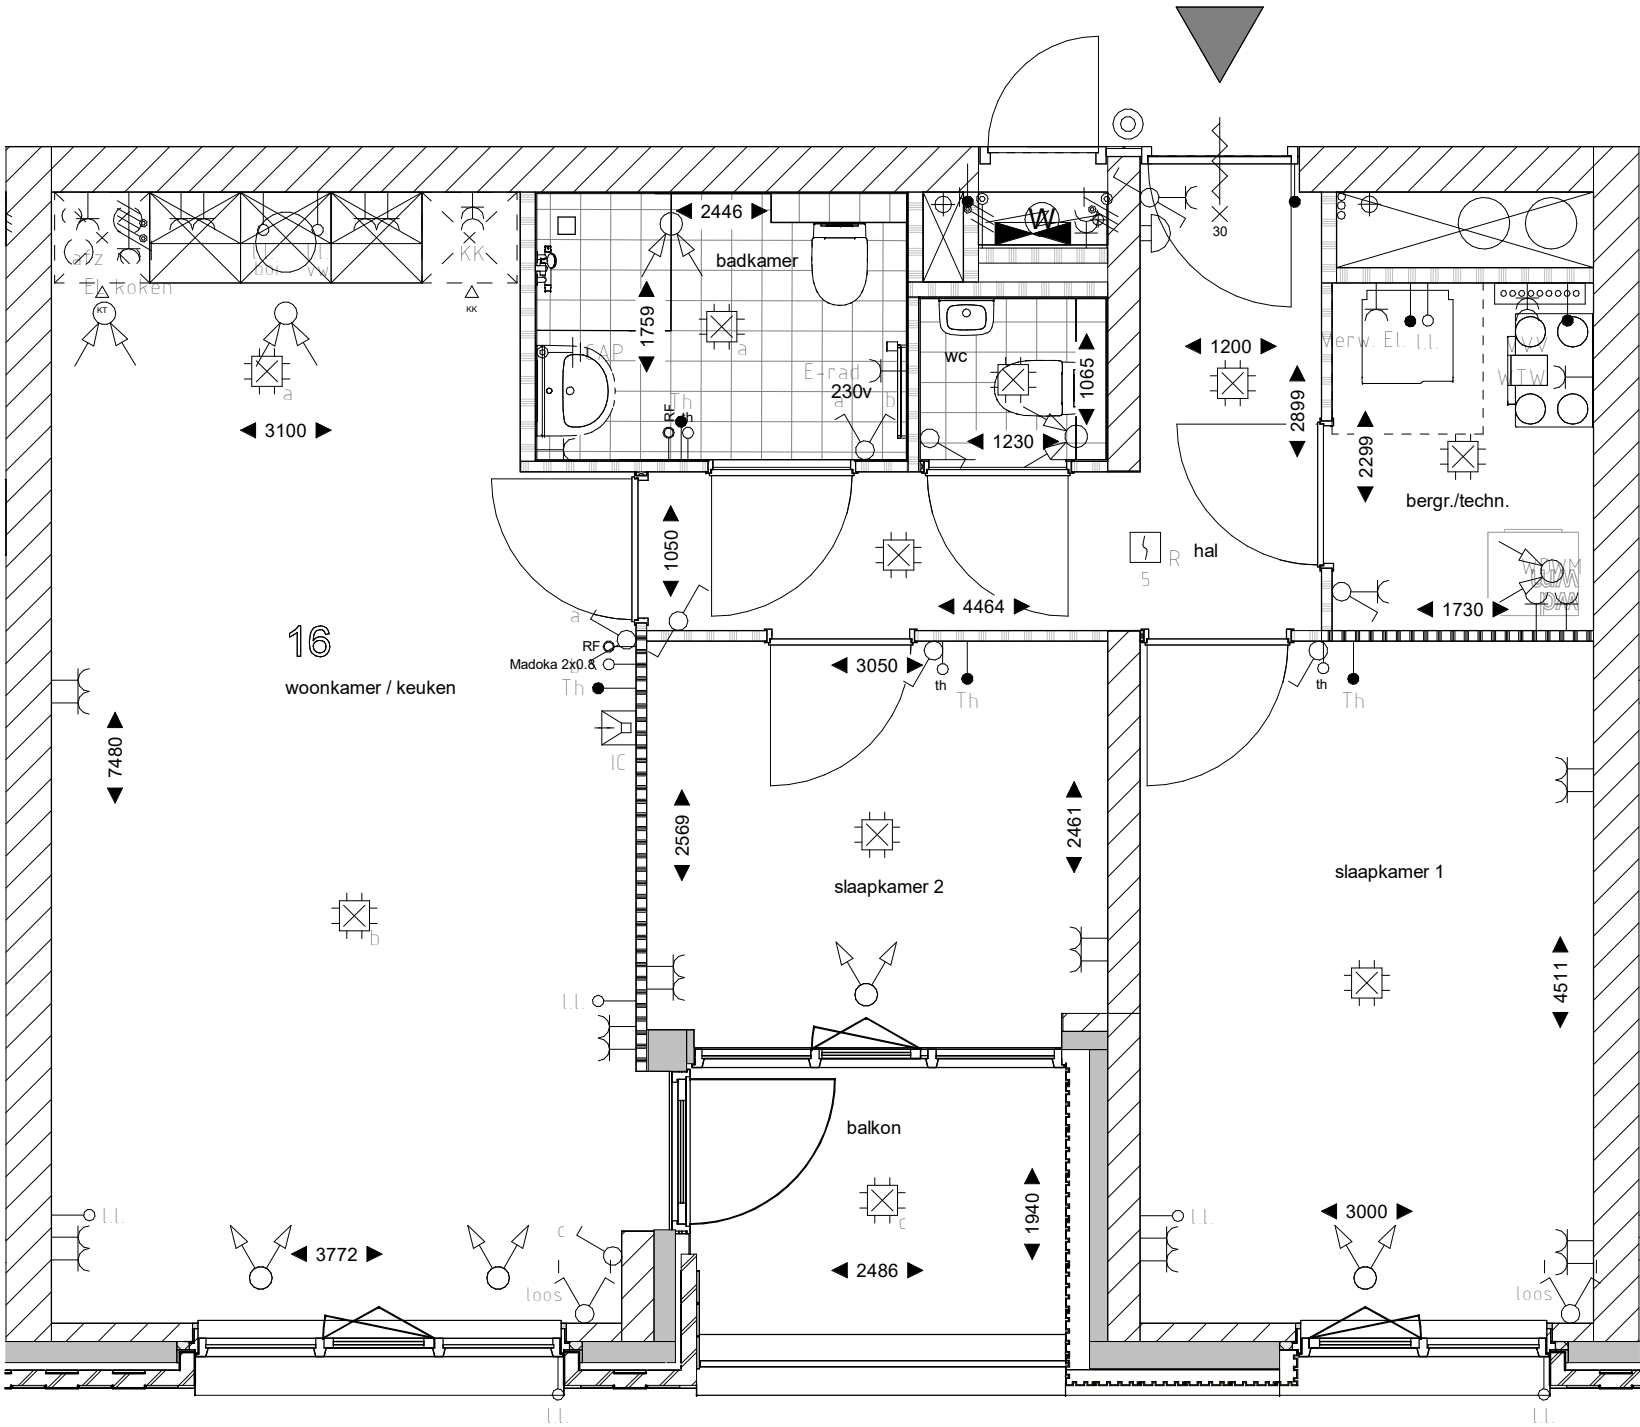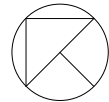

Symbol	Omschrijving
	Aansluitpunt 1 fase, nul en beschermingscontact
	Aansluitpunt niet bedraad
	Armatuur op wand met invoegpunt aan buitenzijde
	Bel
	Centraal aardpunt
	Centraaldoos met lichtpunt
	Contactdoos 1-voudig met beschermingscontact
	Contactdoos 2-voudig met beschermingscontact
	Contactdoos 2-voudig met beschermingscontact in 2 inbouwdozen
	Contactdoos, perilex
	Drukknop
	Intercom post
	Melder, rook, optisch
	Schakelaar voor zonwering op en neer
	Schakelaar, 1-polig
	Schakelaar, serie-
	Schakelaar, wissel-
	Thermostaatleiding, bedraad
	Verdeelinrichting
	luchtafvoer ventiel
	Luchttoevoer ventiel

Schakelmateriaal Gira Zuiver wit mat
Hoogte schakelaar 1050+
Hoogte wandcontactdozen algemeen 300+, boven aanrecht 1150+
Hoogte loze leidingen, cai en data/ tel 300+




23	24	25	26
15	16	17	18
07	08	09	10
02	03	04	05

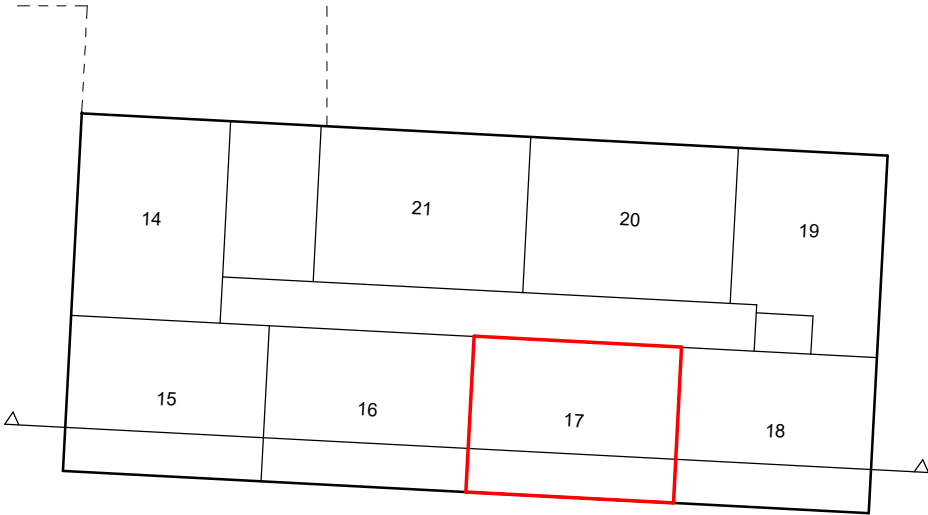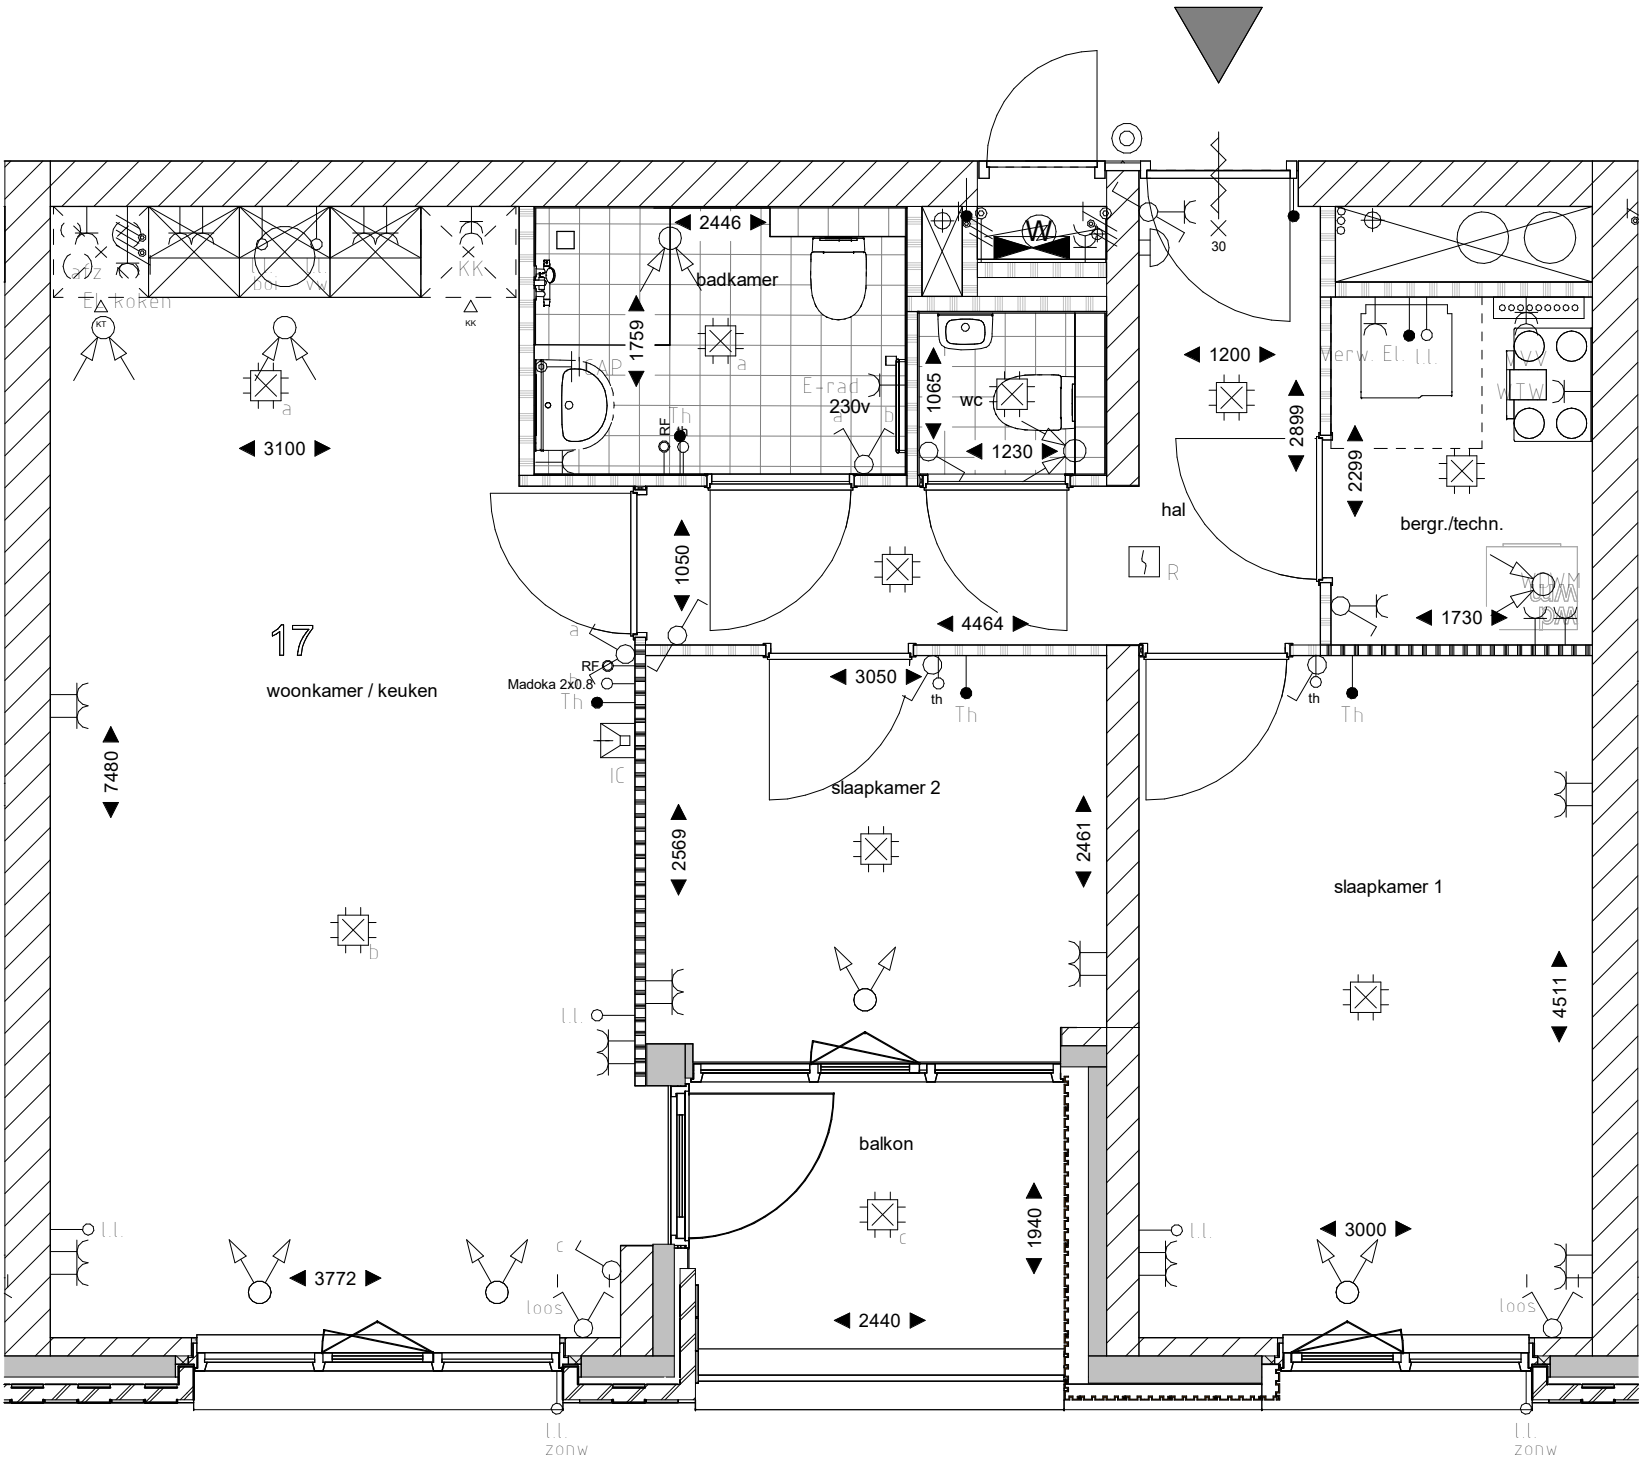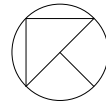

Symbol	Omschrijving
	Aansluitpunt 1 fase, nul en beschermingscontact
	Aansluitpunt niet bedraad
	Armatuur op wand met invoegpunt aan buitenzijde
	Bel
	Centraal aardpunt
	Centraaldoos met lichtpunt
	Contactdoos 1-voudig met beschermingscontact
	Contactdoos 2-voudig met beschermingscontact
	Contactdoos 2-voudig met beschermingscontact in 2 inbouwdozen
	Contactdoos, perilex
	Drukknop
	Intercom post
	Melder, rook, optisch
	Schakelaar voor zonwering op en neer
	Schakelaar, 1-polig
	Schakelaar, serie-
	Schakelaar, wissel-
	Thermostaatleiding, bedraad
	Verdeelinrichting
	luchtafvoer ventiel
	Luchttoevoer ventiel

Schakelmateriaal Gira Zuiver wit mat
Hoogte schakelaar 1050+
Hoogte wandcontactdozen algemeen 300+, boven aanrecht 1150+
Hoogte loze leidingen, cai en data/ tel 300+




23	24	25	26
15	16	17	18
07	08	09	10
02	03	04	05

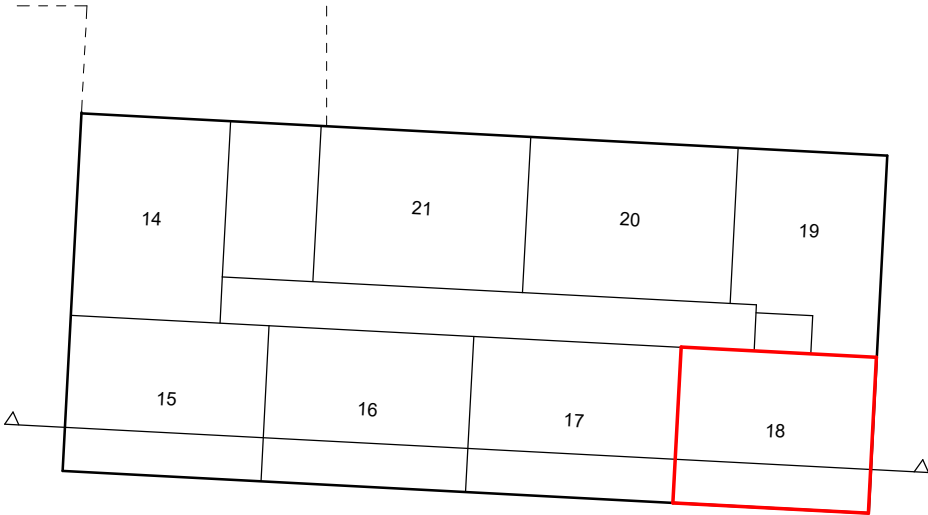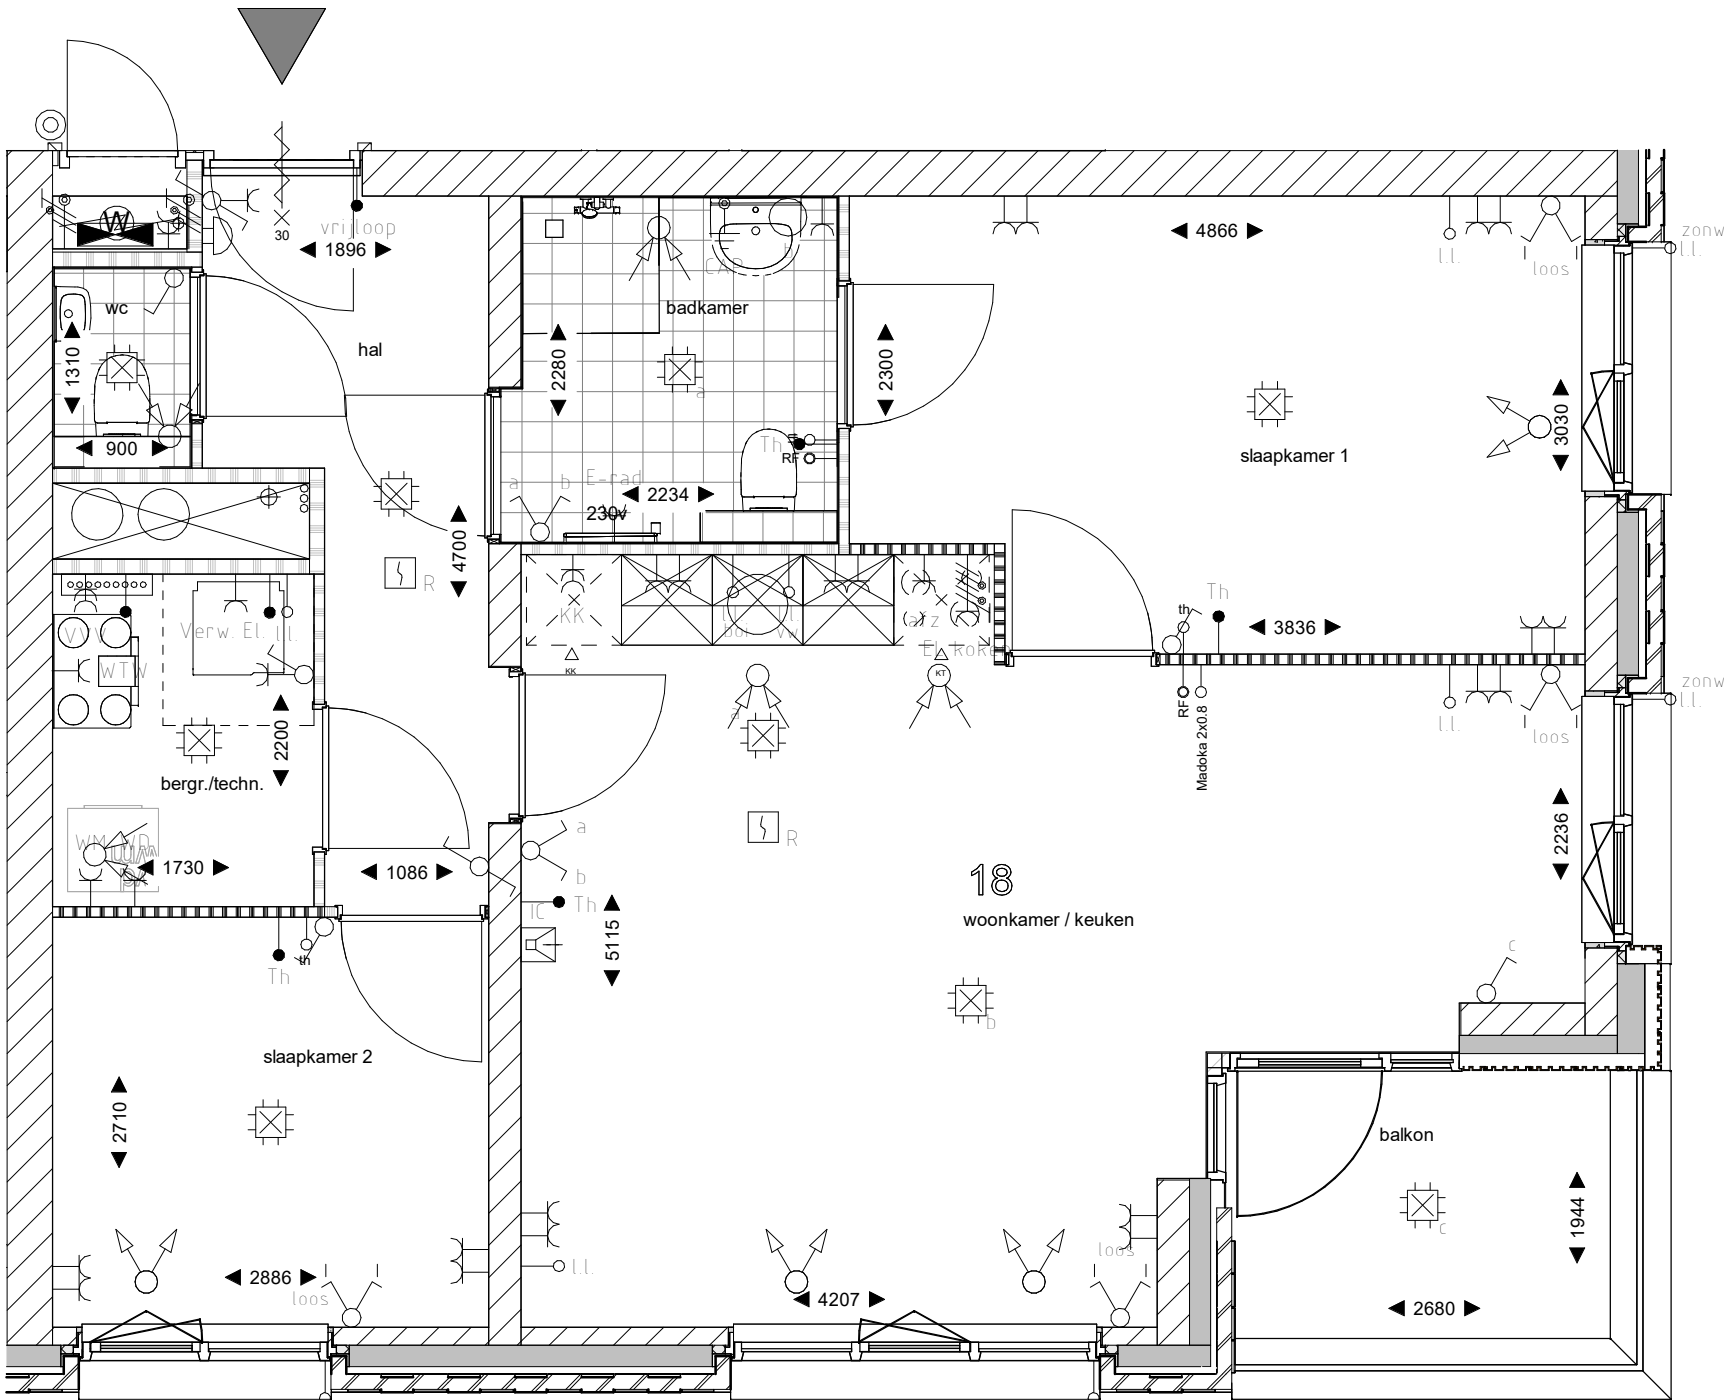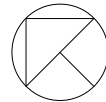

Symbol	Omschrijving
	Aansluitpunt 1 fase, nul en beschermingscontact
	Aansluitpunt niet bedraad
	Armatuur op wand met invoegpunt aan buitenzijde
	Bel
	Centraal aardpunt
	Centraaldoos met lichtpunt
	Contactdoos 1-voudig met beschermingscontact
	Contactdoos 2-voudig met beschermingscontact
	Contactdoos 2-voudig met beschermingscontact in 2 inbouwdozen
	Contactdoos, perilex
	Drukknop
	Intercom post
	Melder, rook, optisch
	Schakelaar voor zonwering op en neer
	Schakelaar, 1-polig
	Schakelaar, serie-
	Schakelaar, wissel-
	Thermostaatleiding, bedraad
	Verdeelinrichting
	luchtafvoer ventiel
	Luchttoevoer ventiel

Schakelmateriaal Gira Zuiver wit mat
Hoogte schakelaar 1050+
Hoogte wandcontactdozen algemeen 300+, boven aanrecht 1150+
Hoogte loze leidingen, cai en data/ tel 300+




22		29	28	27
14		21	20	19
06		13	12	11
01				

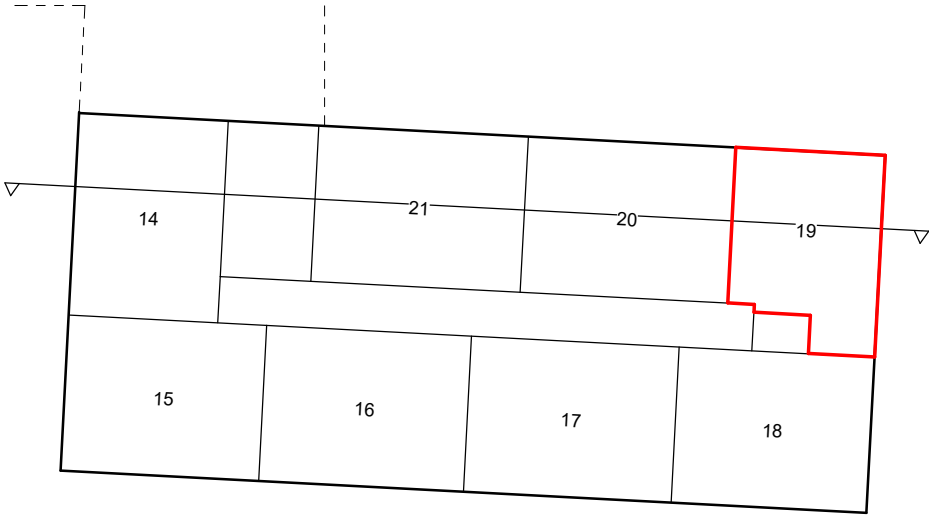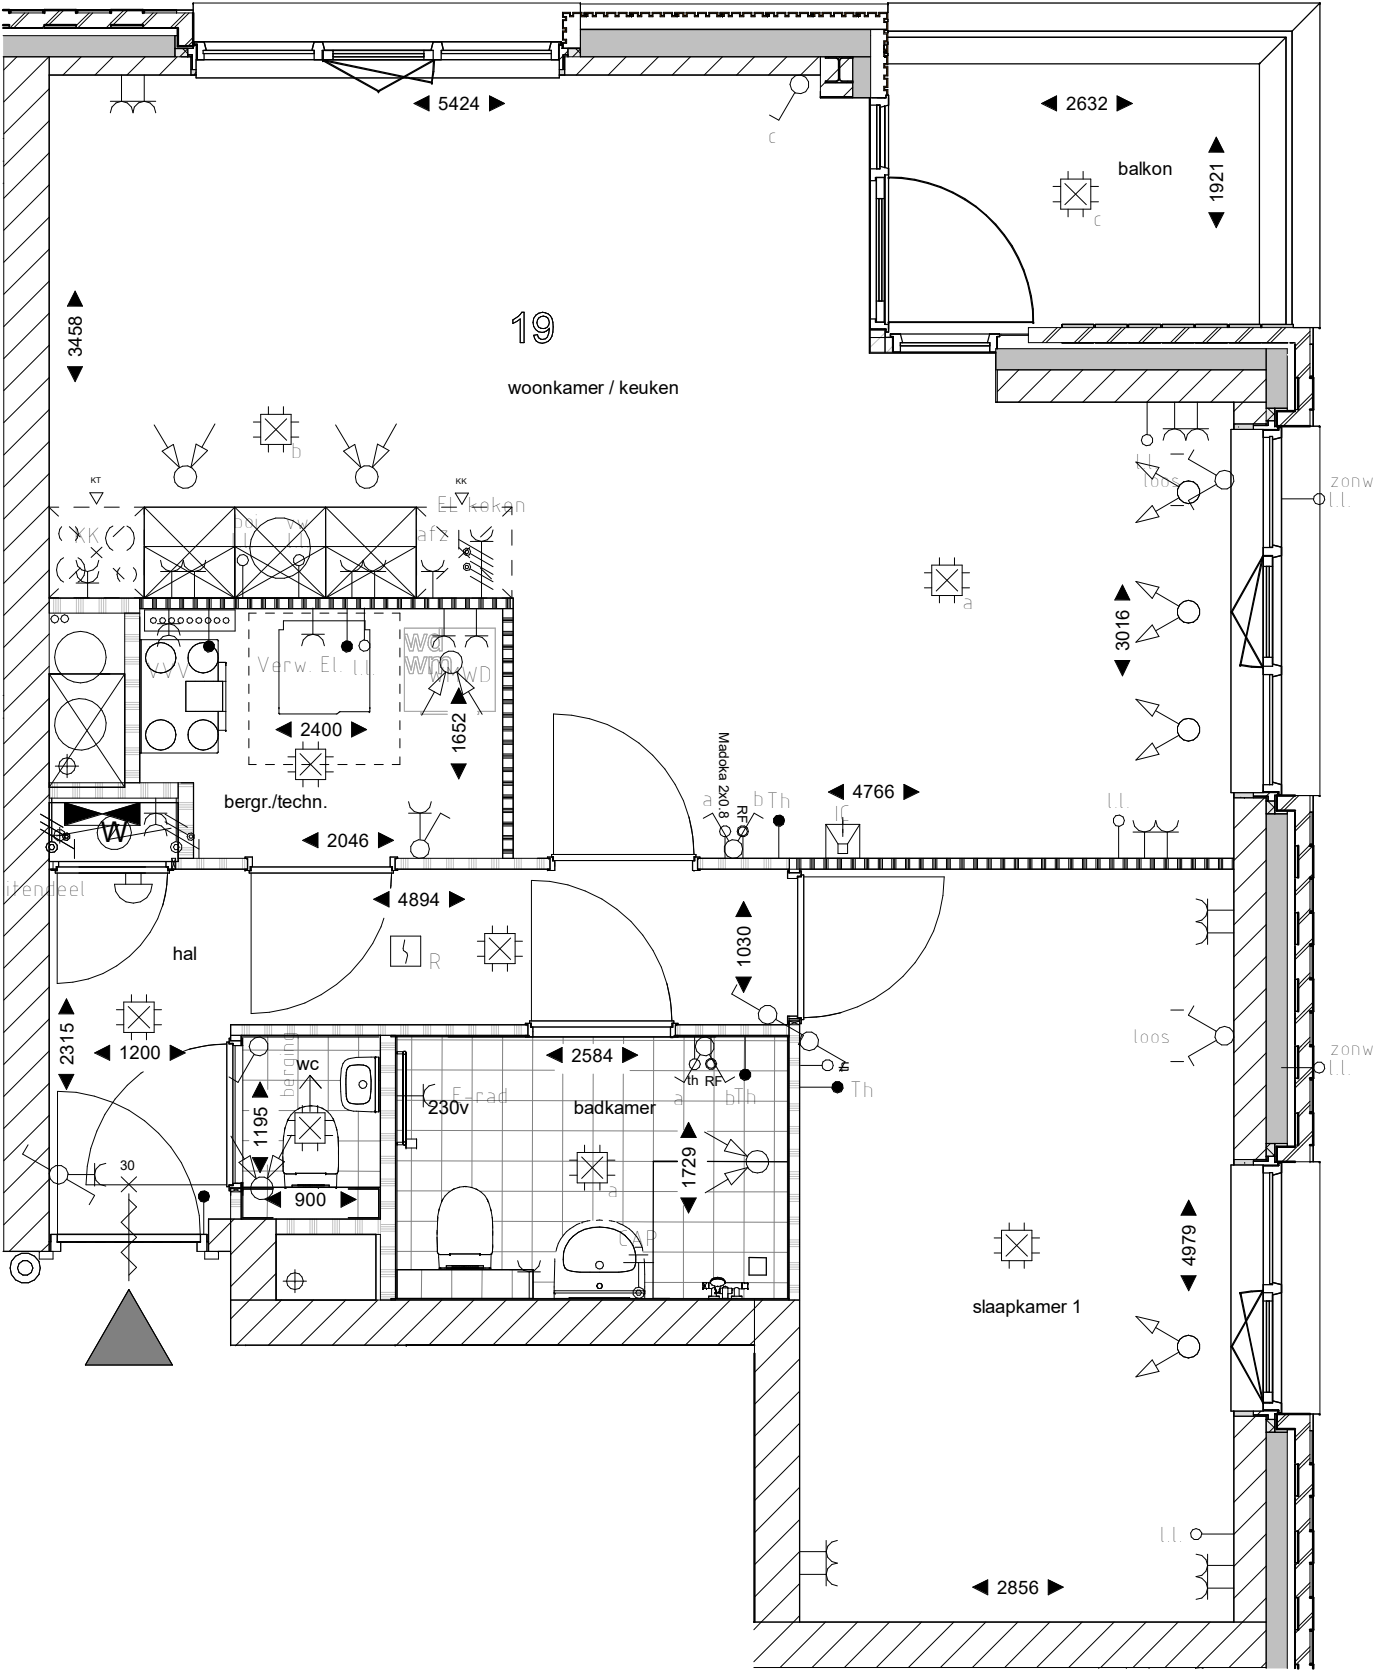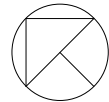

Symbol	Omschrijving
	Aansluitpunt 1 fase, nul en beschermingscontact
	Aansluitpunt niet bedraad
	Armatuur op wand met invoegpunt aan buitenzijde
	Bel
	Centraal aardpunt
	Centraaldoos met lichtpunt
	Contactdoos 1-voudig met beschermingscontact
	Contactdoos 2-voudig met beschermingscontact
	Contactdoos 2-voudig met beschermingscontact in 2 inbouwdozen
	Contactdoos, perilex
	Drukknop
	Intercom post
	Melder, rook, optisch
	Schakelaar voor zonwering op en neer
	Schakelaar, 1-polig
	Schakelaar, serie-
	Schakelaar, wissel-
	Thermostaatleiding, bedraad
	Verdeelinrichting
	luchtafvoer ventiel
	Luchttoevoer ventiel

Schakelmateriaal Gira Zuiver wit mat
Hoogte schakelaar 1050+
Hoogte wandcontactdozen algemeen 300+, boven aanrecht 1150+
Hoogte loze leidingen, cai en data/ tel 300+




22		29	28	27
14		21	20	19
06		13	12	11
01				

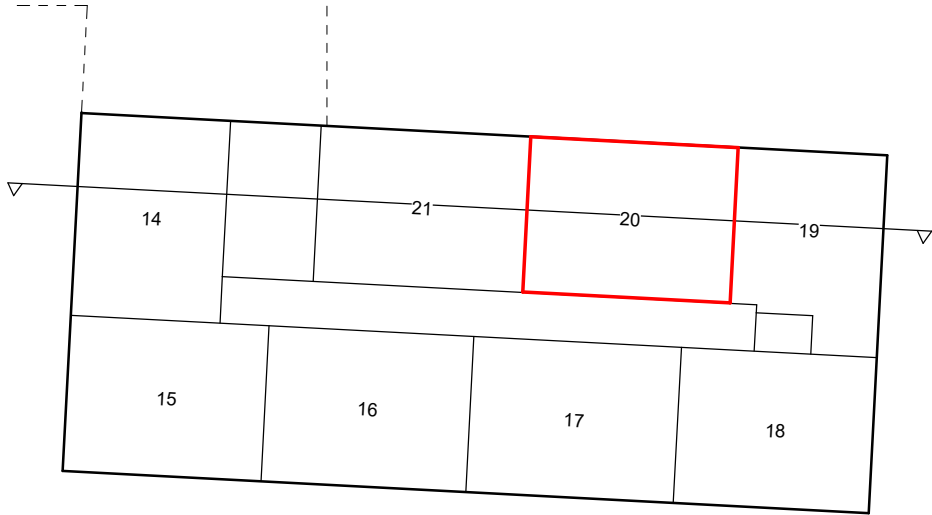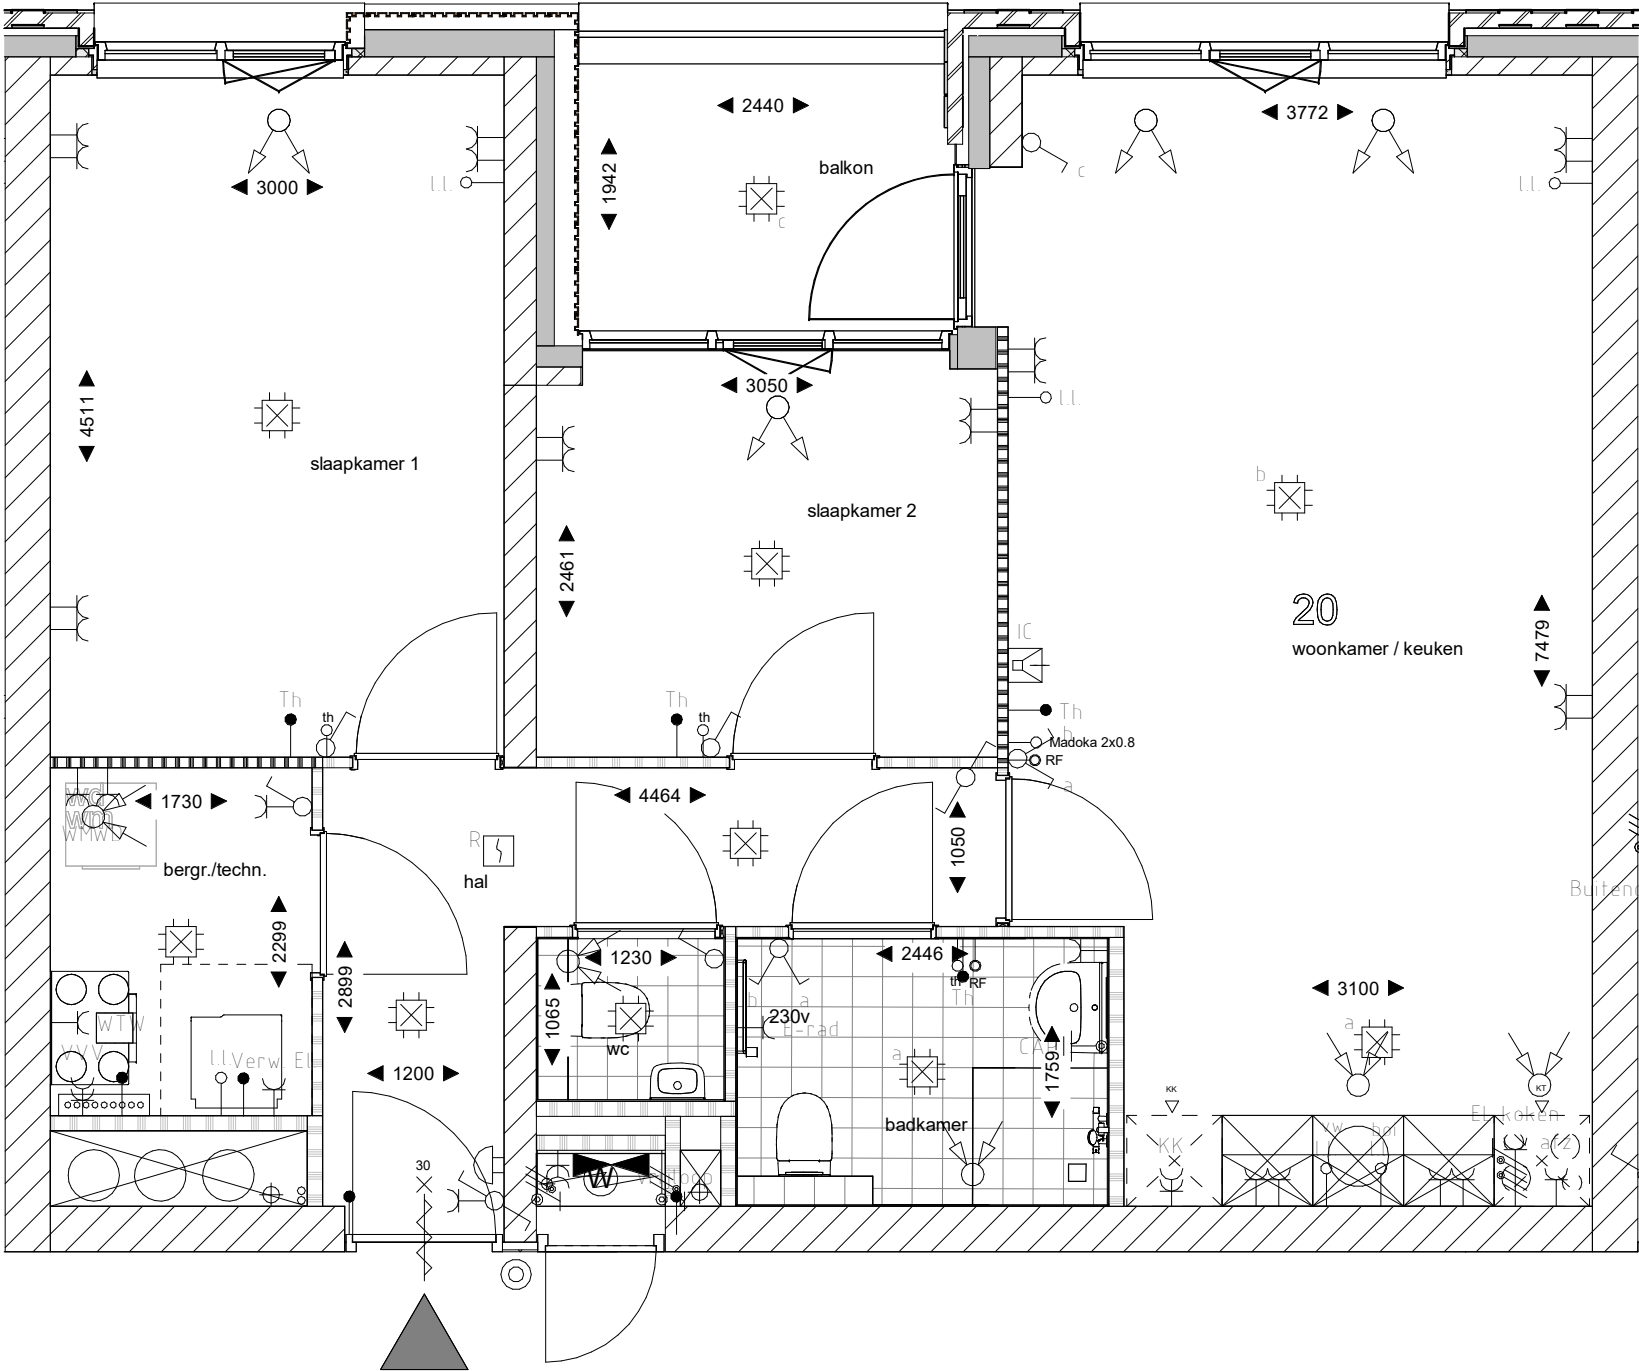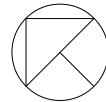

Symbol	Omschrijving
	Aansluitpunt 1 fase, nul en beschermingscontact
	Aansluitpunt niet bedraad
	Armatuur op wand met invoegpunt aan buitenzijde
	Bel
	Centraal aardpunt
	Centraaldoos met lichtpunt
	Contactdoos 1-voudig met beschermingscontact
	Contactdoos 2-voudig met beschermingscontact
	Contactdoos 2-voudig met beschermingscontact in 2 inbouwdozen
	Contactdoos, perilex
	Drukknop
	Intercom post
	Melder, rook, optisch
	Schakelaar voor zonwering op en neer
	Schakelaar, 1-polig
	Schakelaar, serie-
	Schakelaar, wissel-
	Thermostaatleiding, bedraad
	Verdeelinrichting
	luchtafvoer ventiel
	Luchttoevoer ventiel

Schakelmateriaal Gira Zuiver wit mat
Hoogte schakelaar 1050+
Hoogte wandcontactdozen algemeen 300+, boven aanrecht 1150+
Hoogte loze leidingen, cai en data/ tel 300+



22		29	28	27
14		21	20	19
06		13	12	11
01				

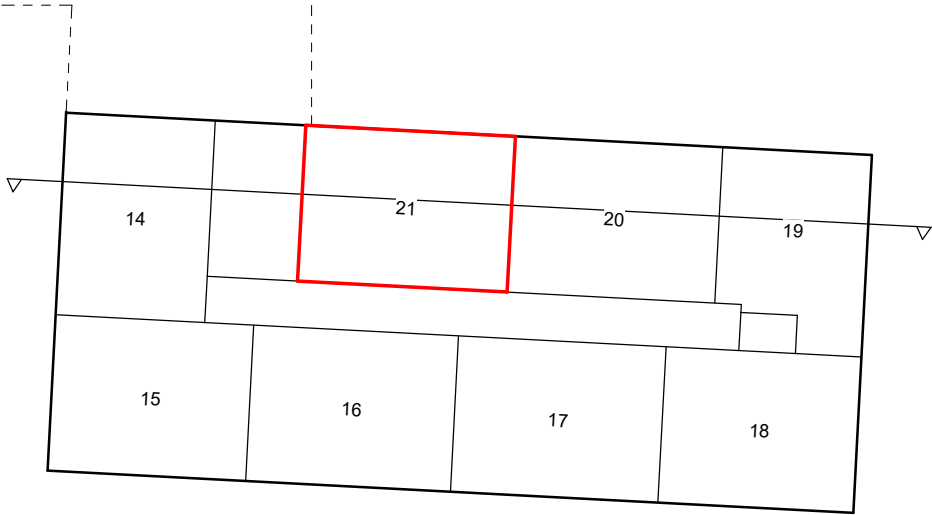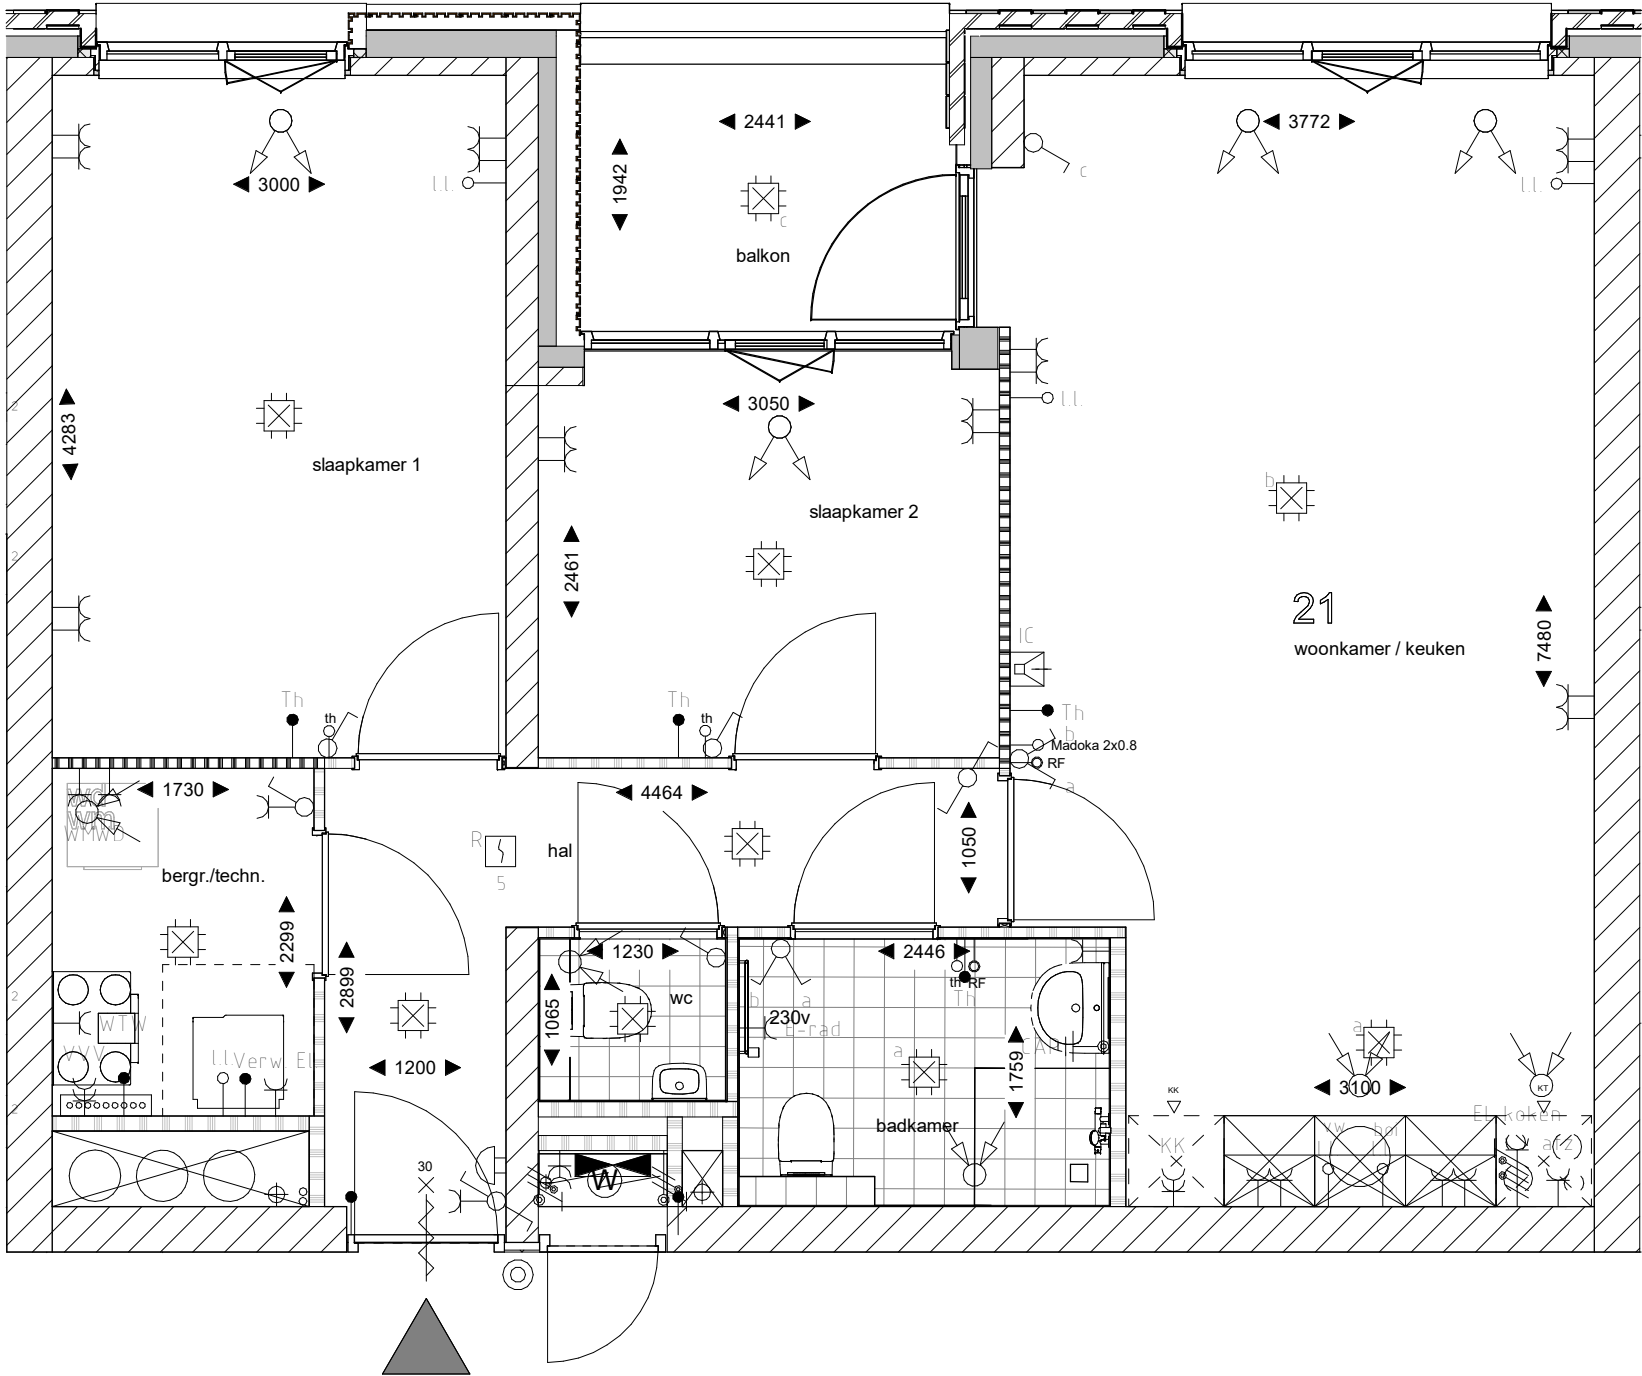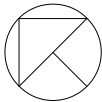

Symbol	Omschrijving
	Aansluitpunt 1 fase, nul en beschermingscontact
	Aansluitpunt niet bedraad
	Armatuur op wand met invoegpunt aan buitenzijde
	Bel
	Centraal aardpunt
	Centraaldoos met lichtpunt
	Contactdoos 1-voudig met beschermingscontact
	Contactdoos 2-voudig met beschermingscontact
	Contactdoos 2-voudig met beschermingscontact in 2 inbouwdozen
	Contactdoos, perilex
	Drukknop
	Intercom post
	Melder, rook, optisch
	Schakelaar voor zonwering op en neer
	Schakelaar, 1-polig
	Schakelaar, serie-
	Schakelaar, wissel-
	Thermostaatleiding, bedraad
	Verdeelinrichting
	luchtafvoer ventiel
	Luchttoevoer ventiel

Schakelmateriaal Gira Zuiver wit mat
Hoogte schakelaar 1050+
Hoogte wandcontactdozen algemeen 300+, boven aanrecht 1150+
Hoogte loze leidingen, cai en data/ tel 300+




22		29	28	27
14		21	20	19
06		13	12	11
01				

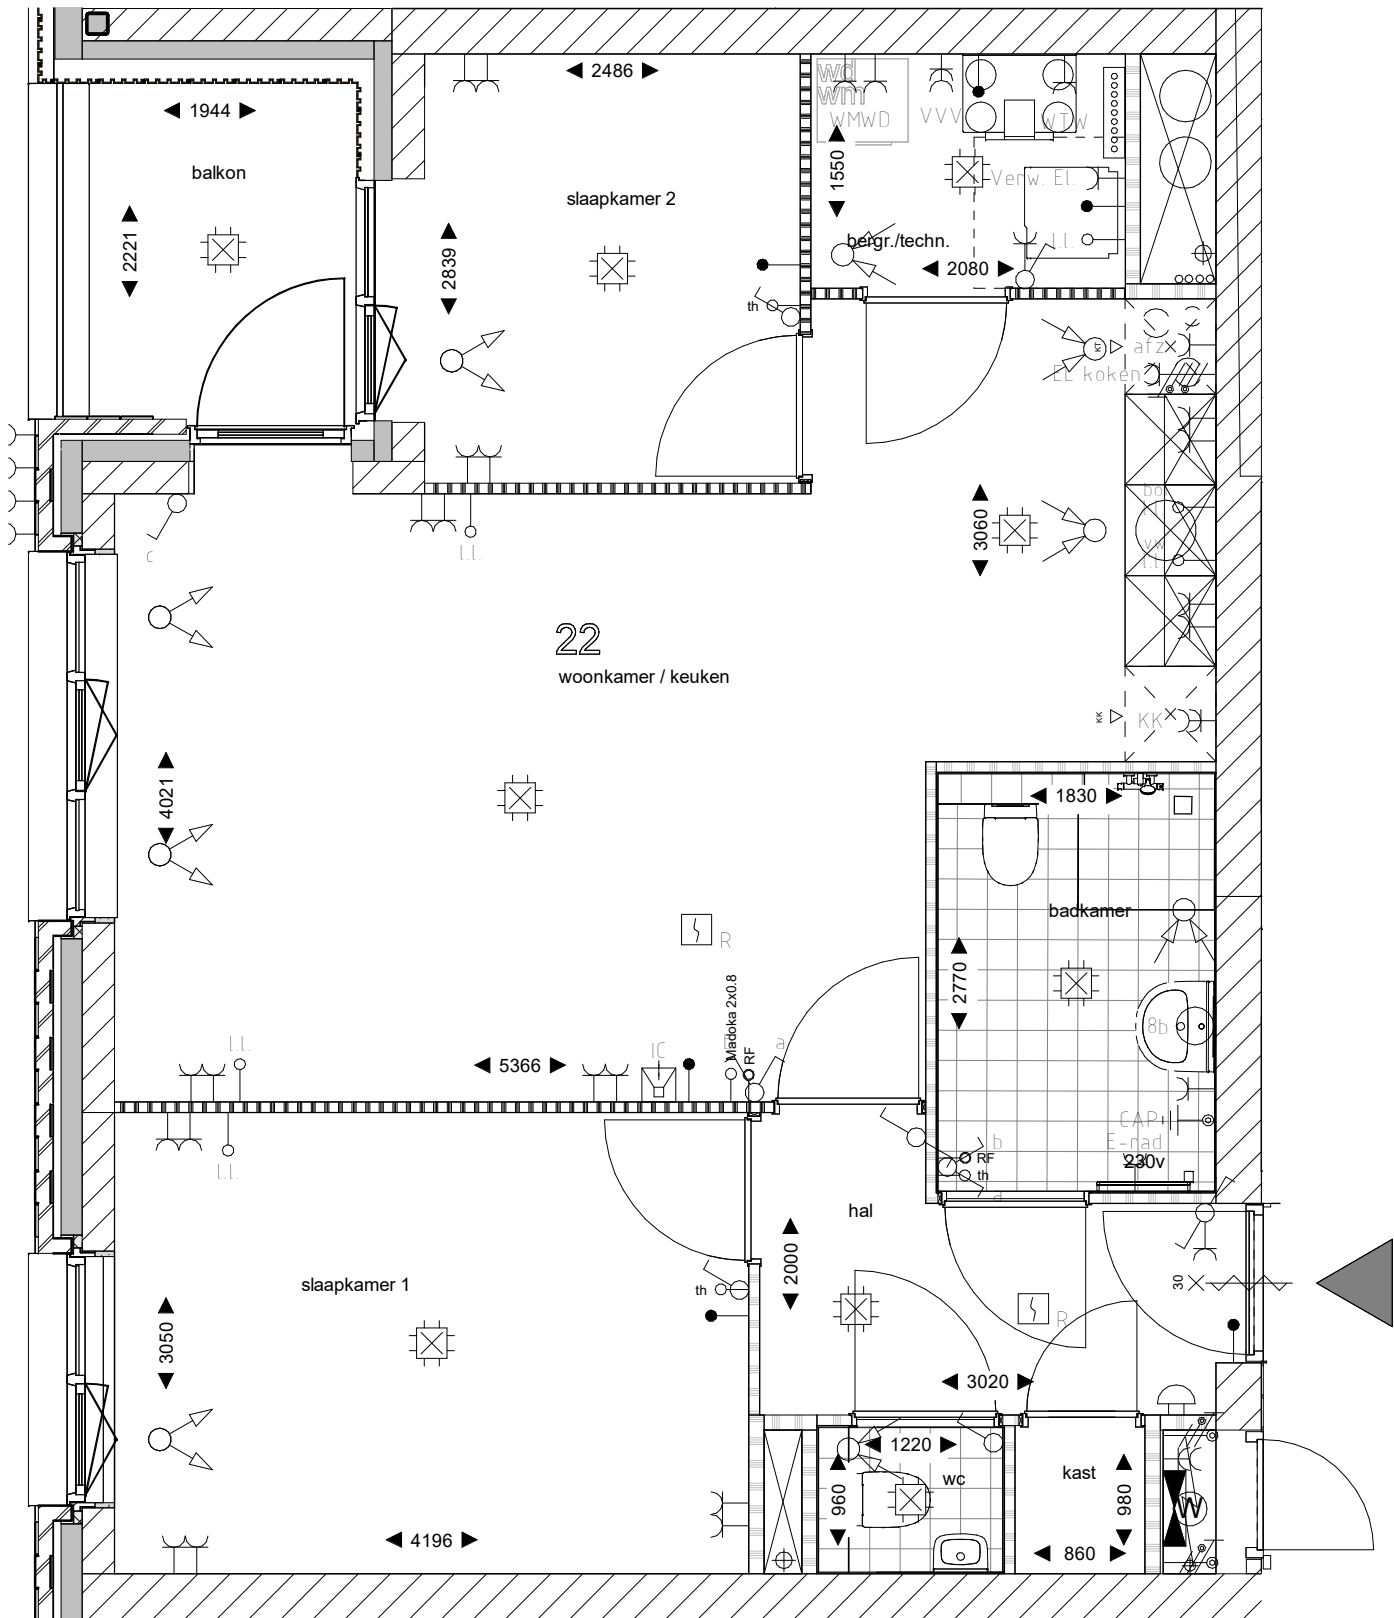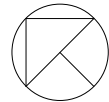

Symbol	Omschrijving
	Aansluitpunt 1 fase, nul en beschermingscontact
	Aansluitpunt niet bedraad
	Armatuur op wand met invoegpunt aan buitenzijde
	Bel
	Centraal aardpunt
	Centraaldoos met lichtpunt
	Contactdoos 1-voudig met beschermingscontact
	Contactdoos 2-voudig met beschermingscontact
	Contactdoos 2-voudig met beschermingscontact in 2 inbouwdozen
	Contactdoos, perilex
	Drukknop
	Intercom post
	Melder, rook, optisch
	Schakelaar voor zonwering op en neer
	Schakelaar, 1-polig
	Schakelaar, serie-
	Schakelaar, wissel-
	Thermostaatleiding, bedraad
	Verdeelinrichting
	luchtafvoer ventiel
	Luchttoevoer ventiel

Schakelmateriaal Gira Zuiver wit mat
Hoogte schakelaar 1050+
Hoogte wandcontactdozen algemeen 300+, boven aanrecht 1150+
Hoogte loze leidingen, cai en data/ tel 300+




23	24	25	26
15	16	17	18
07	08	09	10
02	03	04	05

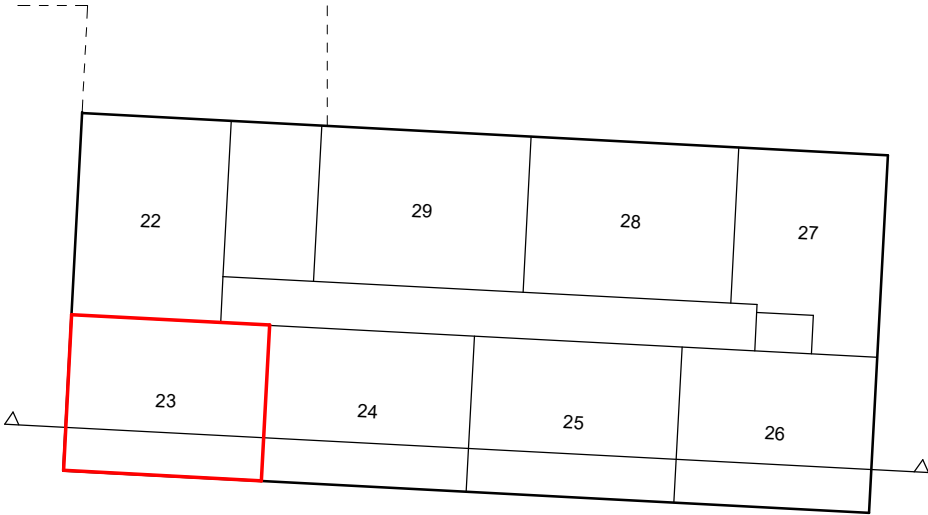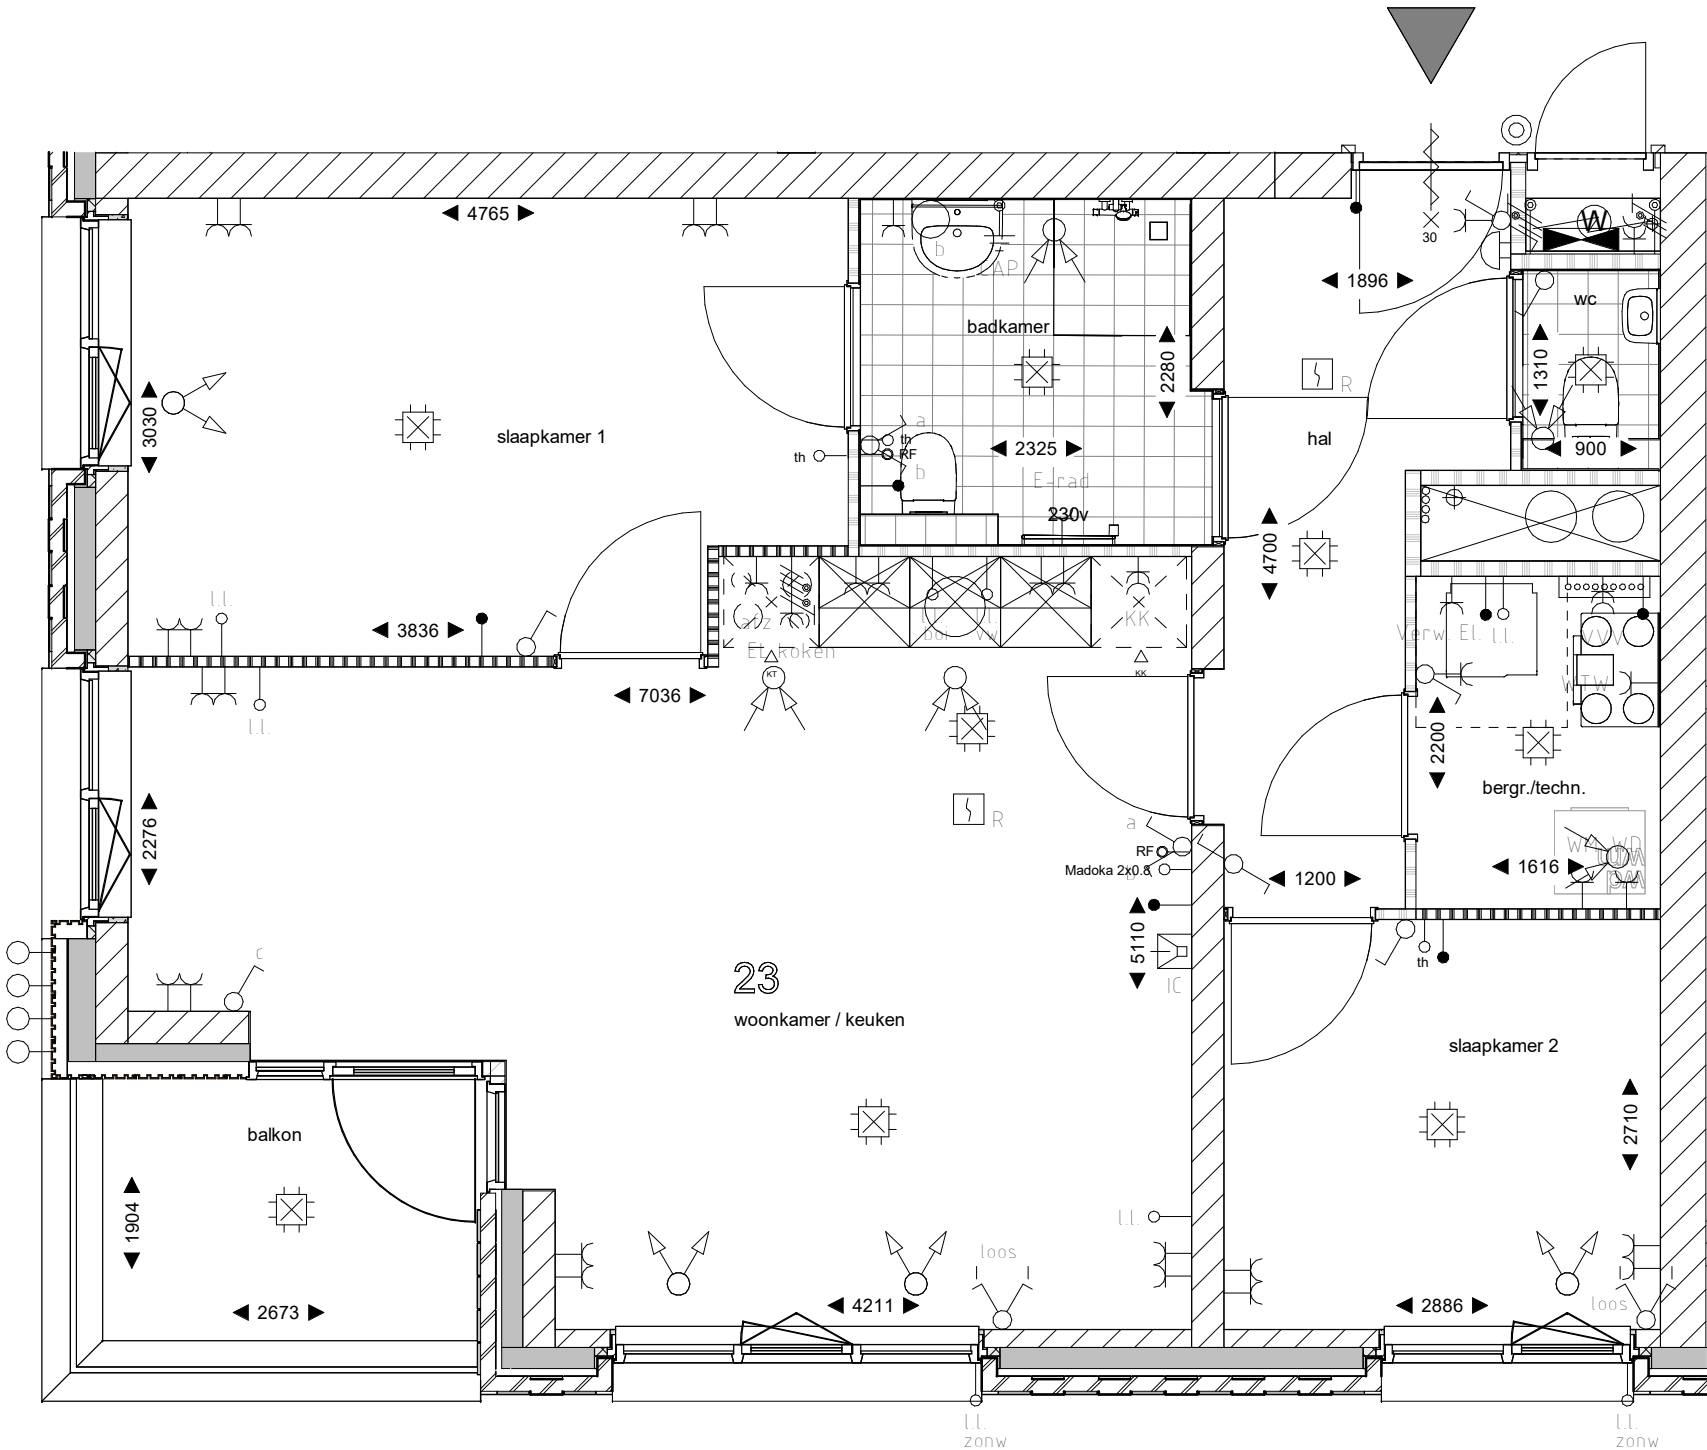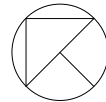

Symbol	Omschrijving
	Aansluitpunt 1 fase, nul en beschermingscontact
	Aansluitpunt niet bedraad
	Armatuur op wand met invoegpunt aan buitenzijde
	Bel
	Centraal aardpunt
	Centraaldoos met lichtpunt
	Contactdoos 1-voudig met beschermingscontact
	Contactdoos 2-voudig met beschermingscontact
	Contactdoos 2-voudig met beschermingscontact in 2 inbouwdozen
	Contactdoos, perilex
	Drukknop
	Intercom post
	Melder, rook, optisch
	Schakelaar voor zonwering op en neer
	Schakelaar, 1-polig
	Schakelaar, serie-
	Schakelaar, wissel-
	Thermostaatleiding, bedraad
	Verdeelinrichting
	luchtafvoer ventiel
	Luchttoevoer ventiel

Schakelmateriaal Gira Zuiver wit mat
Hoogte schakelaar 1050+
Hoogte wandcontactdozen algemeen 300+, boven aanrecht 1150+
Hoogte loze leidingen, cai en data/ tel 300+




23	24	25	26
15	16	17	18
07	08	09	10
02	03	04	05

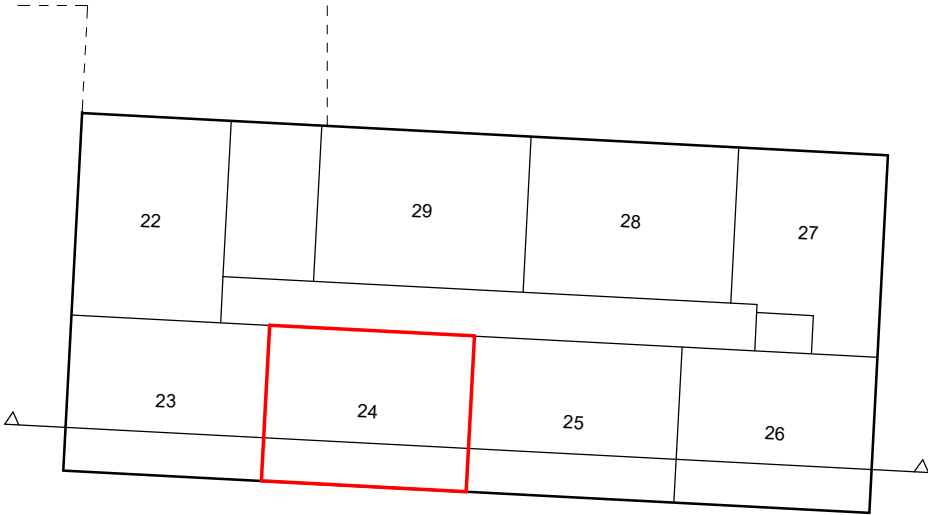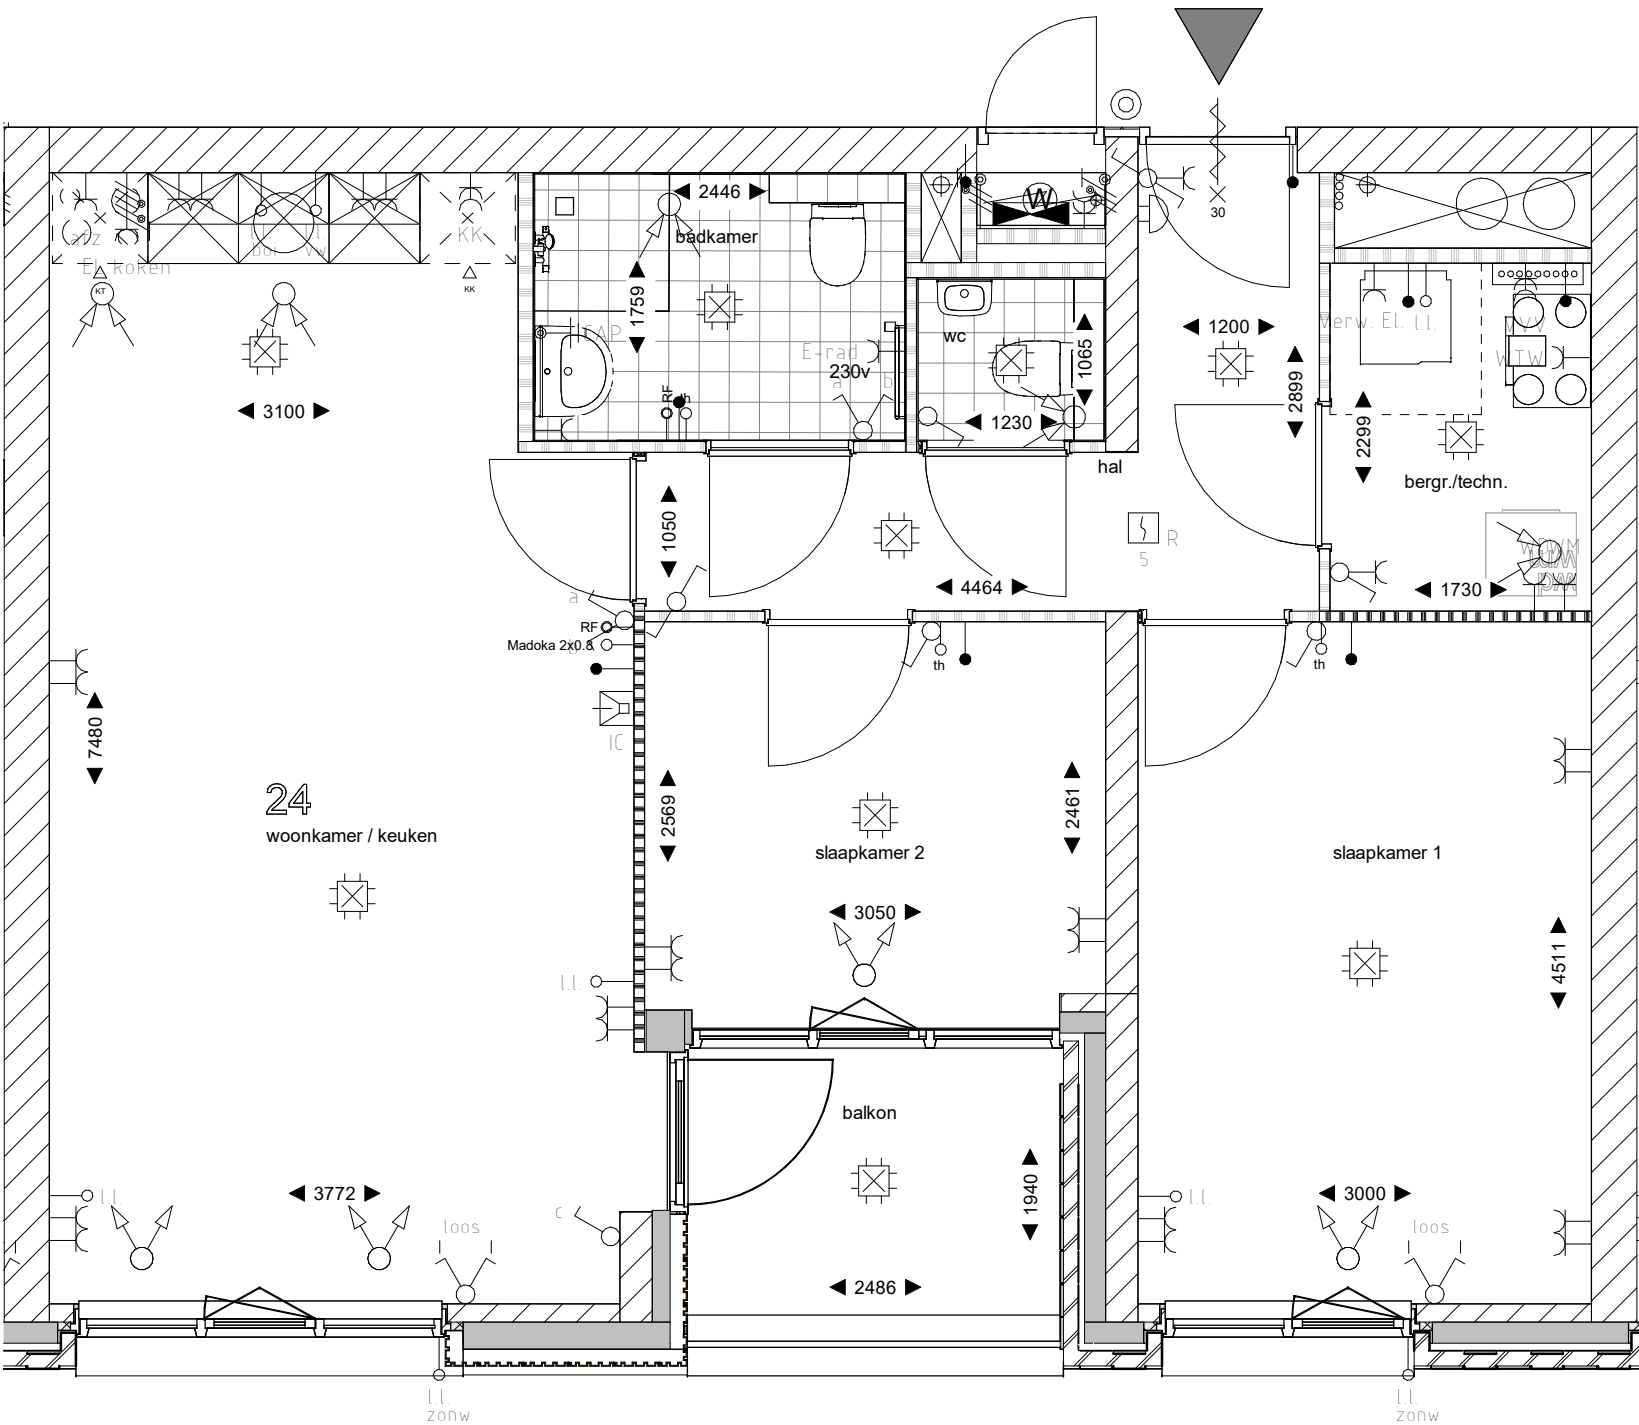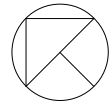

Symbol	Omschrijving
	Aansluitpunt 1 fase, nul en beschermingscontact
	Aansluitpunt niet bedraad
	Armatuur op wand met invoegpunt aan buitenzijde
	Bel
	Centraal aardpunt
	Centraaldoos met lichtpunt
	Contactdoos 1-voudig met beschermingscontact
	Contactdoos 2-voudig met beschermingscontact
	Contactdoos 2-voudig met beschermingscontact in 2 inbouwdozen
	Contactdoos, perilex
	Druknop
	Intercom post
	Melder, rook, optisch
	Schakelaar voor zonwering op en neer
	Schakelaar, 1-polig
	Schakelaar, serie-
	Schakelaar, wissel-
	Thermostaatleiding, bedraad
	Verdeelinrichting
	luchtafvoer ventiel
	Luchttoevoer ventiel

Schakelmateriaal Gira Zuiver wit mat
Hoogte schakelaar 1050+
Hoogte wandcontactdozen algemeen 300+, boven aanrecht 1150+
Hoogte loze leidingen, cai en data/ tel 300+




23	24	25	26
15	16	17	18
07	08	09	10
02	03	04	05

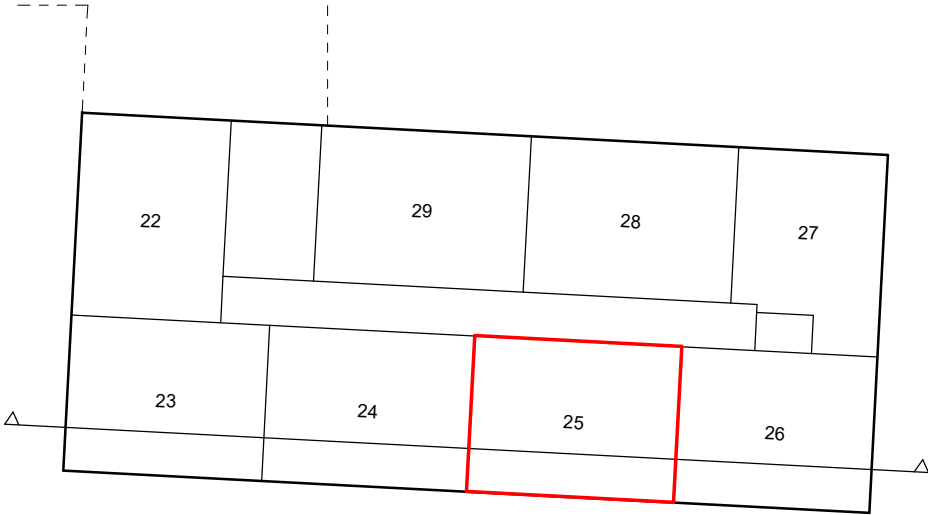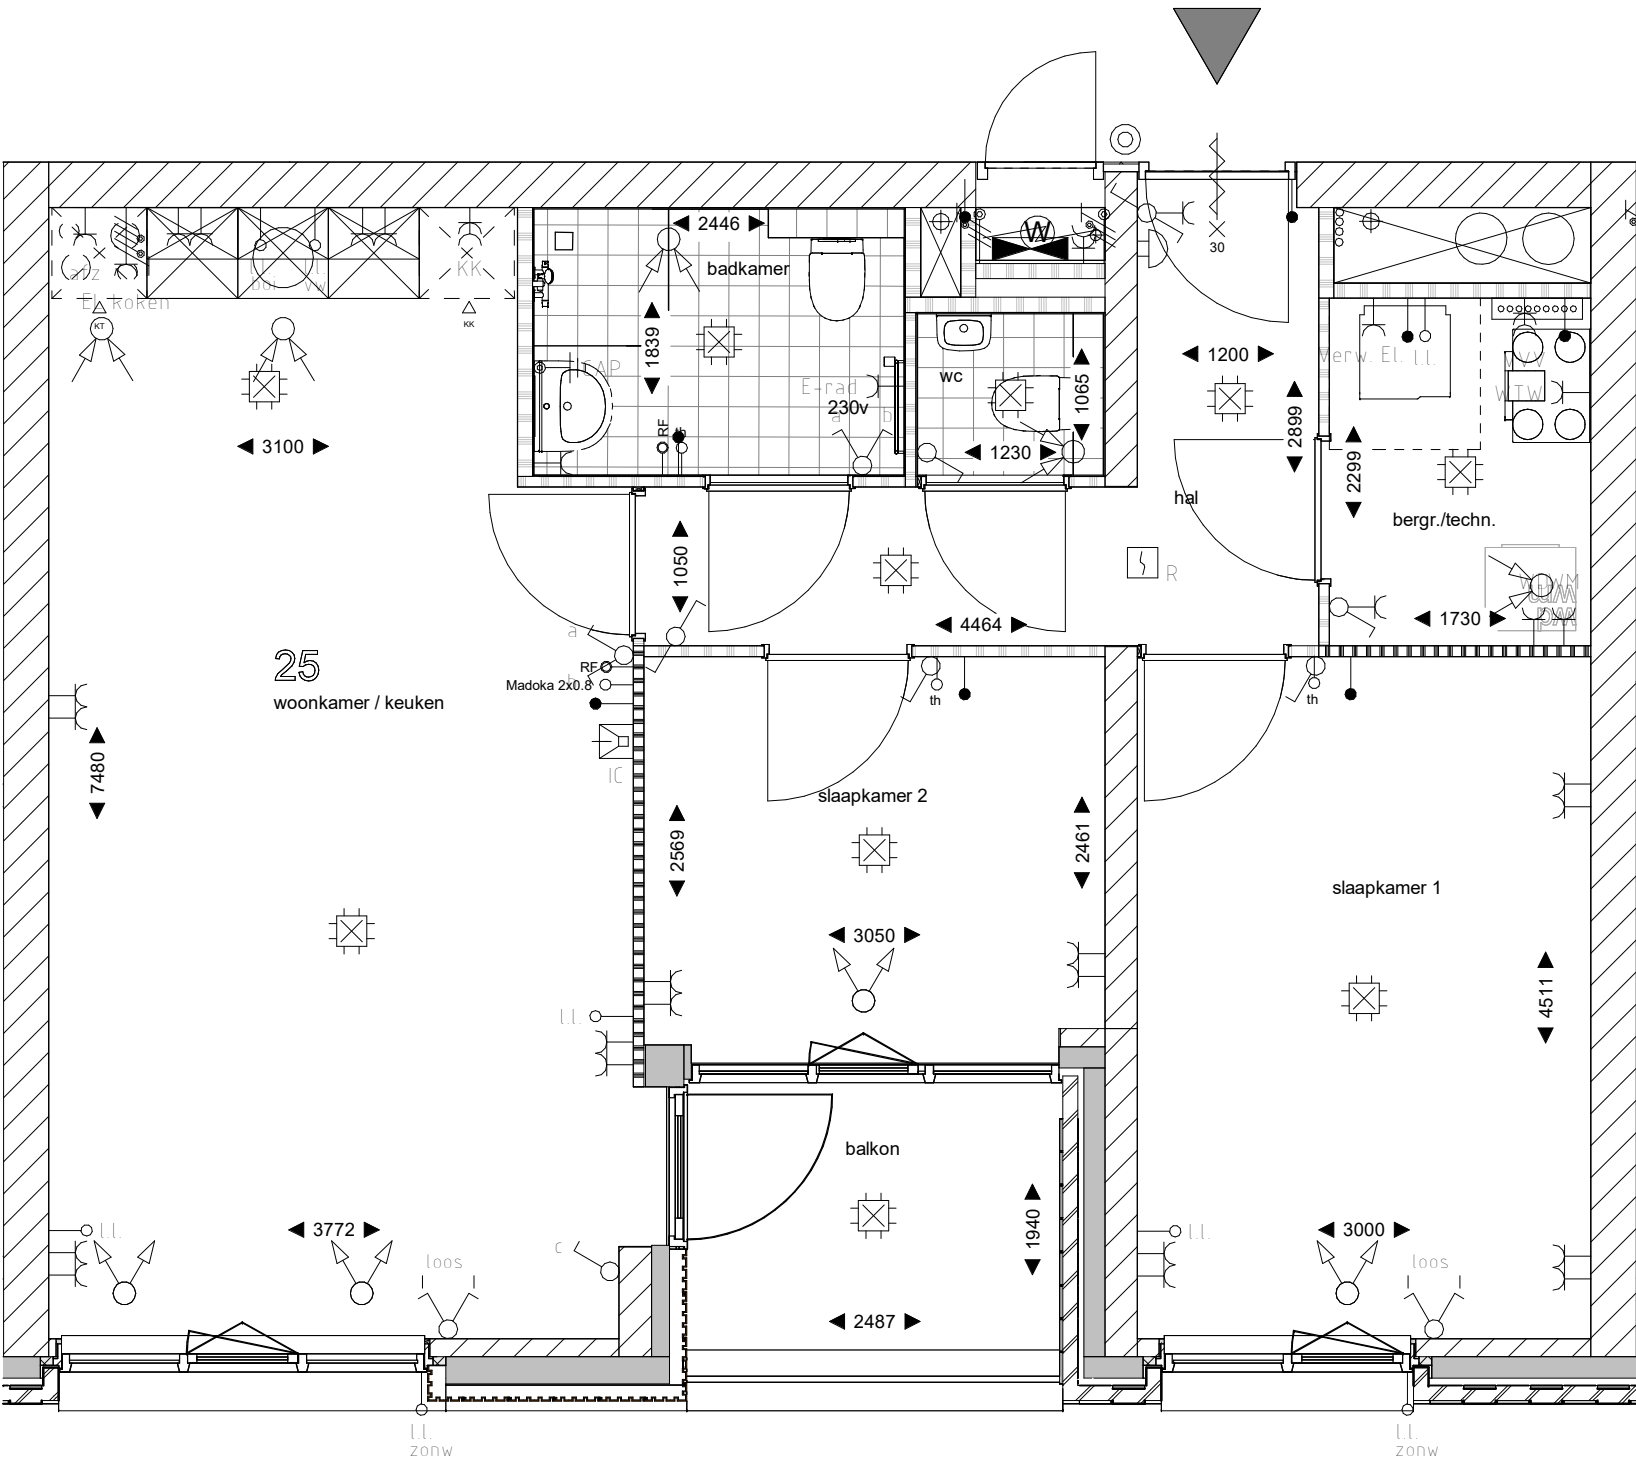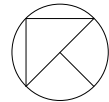

Symbol	Omschrijving
	Aansluitpunt 1 fase, nul en beschermingscontact
	Aansluitpunt niet bedraad
	Armatuur op wand met invoegpunt aan buitenzijde
	Bel
	Centraal aardpunt
	Centraaldoos met lichtpunt
	Contactdoos 1-voudig met beschermingscontact
	Contactdoos 2-voudig met beschermingscontact
	Contactdoos 2-voudig met beschermingscontact in 2 inbouwdozen
	Contactdoos, perilex
	Drukknop
	Intercom post
	Melder, rook, optisch
	Schakelaar voor zonwering op en neer
	Schakelaar, 1-polig
	Schakelaar, serie-
	Schakelaar, wissel-
	Thermostaatleiding, bedraad
	Verdeelinrichting
	luchtafvoer ventiel
	Luchttoevoer ventiel

Schakelmateriaal Gira Zuiver wit mat
Hoogte schakelaar 1050+
Hoogte wandcontactdozen algemeen 300+, boven aanrecht 1150+
Hoogte loze leidingen, cai en data/ tel 300+

23	24	25	26
15	16	17	18
07	08	09	10
02	03	04	05

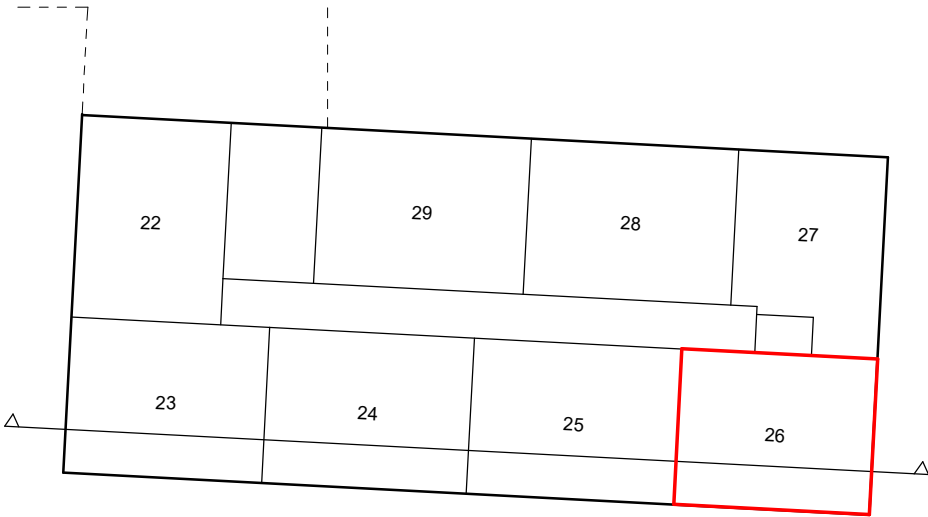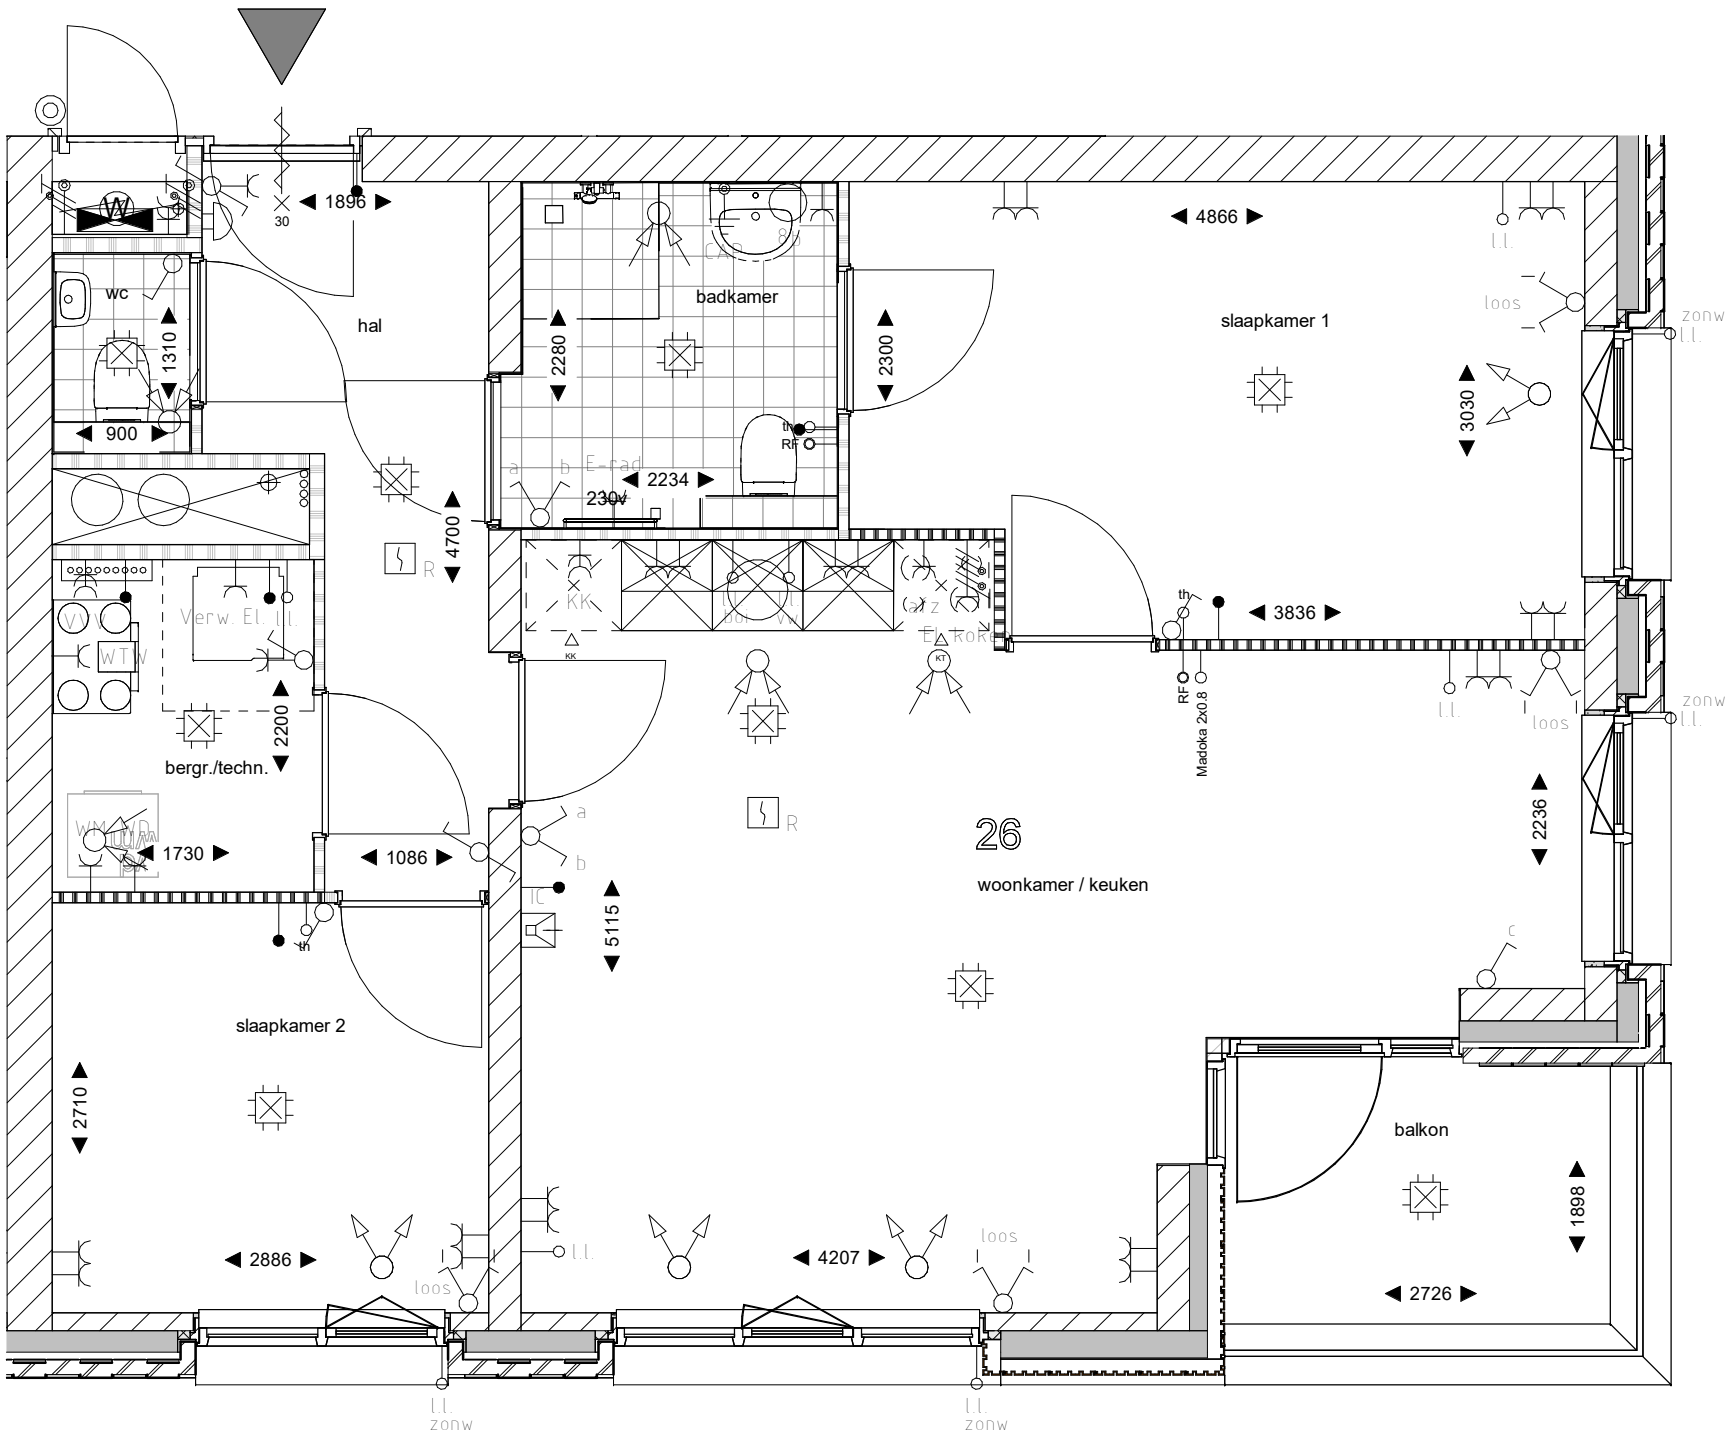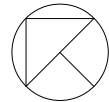

Symbol	Omschrijving
	Aansluitpunt 1 fase, nul en beschermingscontact
	Aansluitpunt niet bedraad
	Armatuur op wand met invoegpunt aan buitenside
	Bel
	Centraal aardpunt
	Centraaldoos met lichtpunt
	Contactdoos 1-voudig met beschermingscontact
	Contactdoos 2-voudig met beschermingscontact
	Contactdoos 2-voudig met beschermingscontact in 2 inbouwdozen
	Contactdoos, perilex
	Drukknop
	Intercom post
	Melder, rook, optisch
	Schakelaar voor zonwering op en neer
	Schakelaar, 1-polig
	Schakelaar, serie-
	Schakelaar, wissel-
	Thermostaatleiding, bedraad
	Verdeelinrichting
	luchtafvoer ventiel
	Luchttoevoer ventiel

Schakelmateriaal Gira Zuiver wit mat
Hoogte schakelaar 1050+
Hoogte wandcontactdozen algemeen 300+, boven aanrecht 1150+
Hoogte loze leidingen, cai en data/ tel 300+




- Aan deze tekening kunt u geen rechten ontlenen
- Maten zijn indicatief

onderwerp

Derde verdieping verhuur

Huisnummer:	schaal:	datum:
nr. 27	1:50	06-07-2026




22		29	28	27
14		21	20	19
06		13	12	11
01				

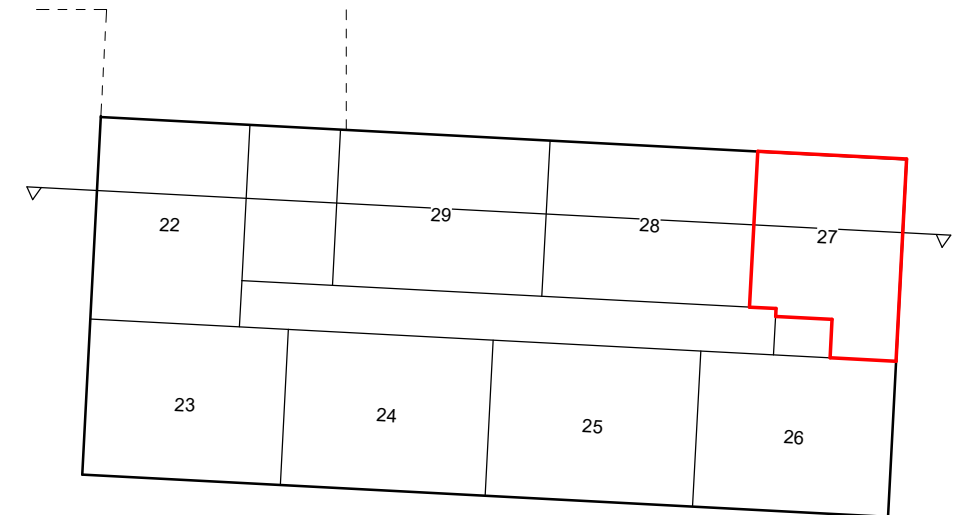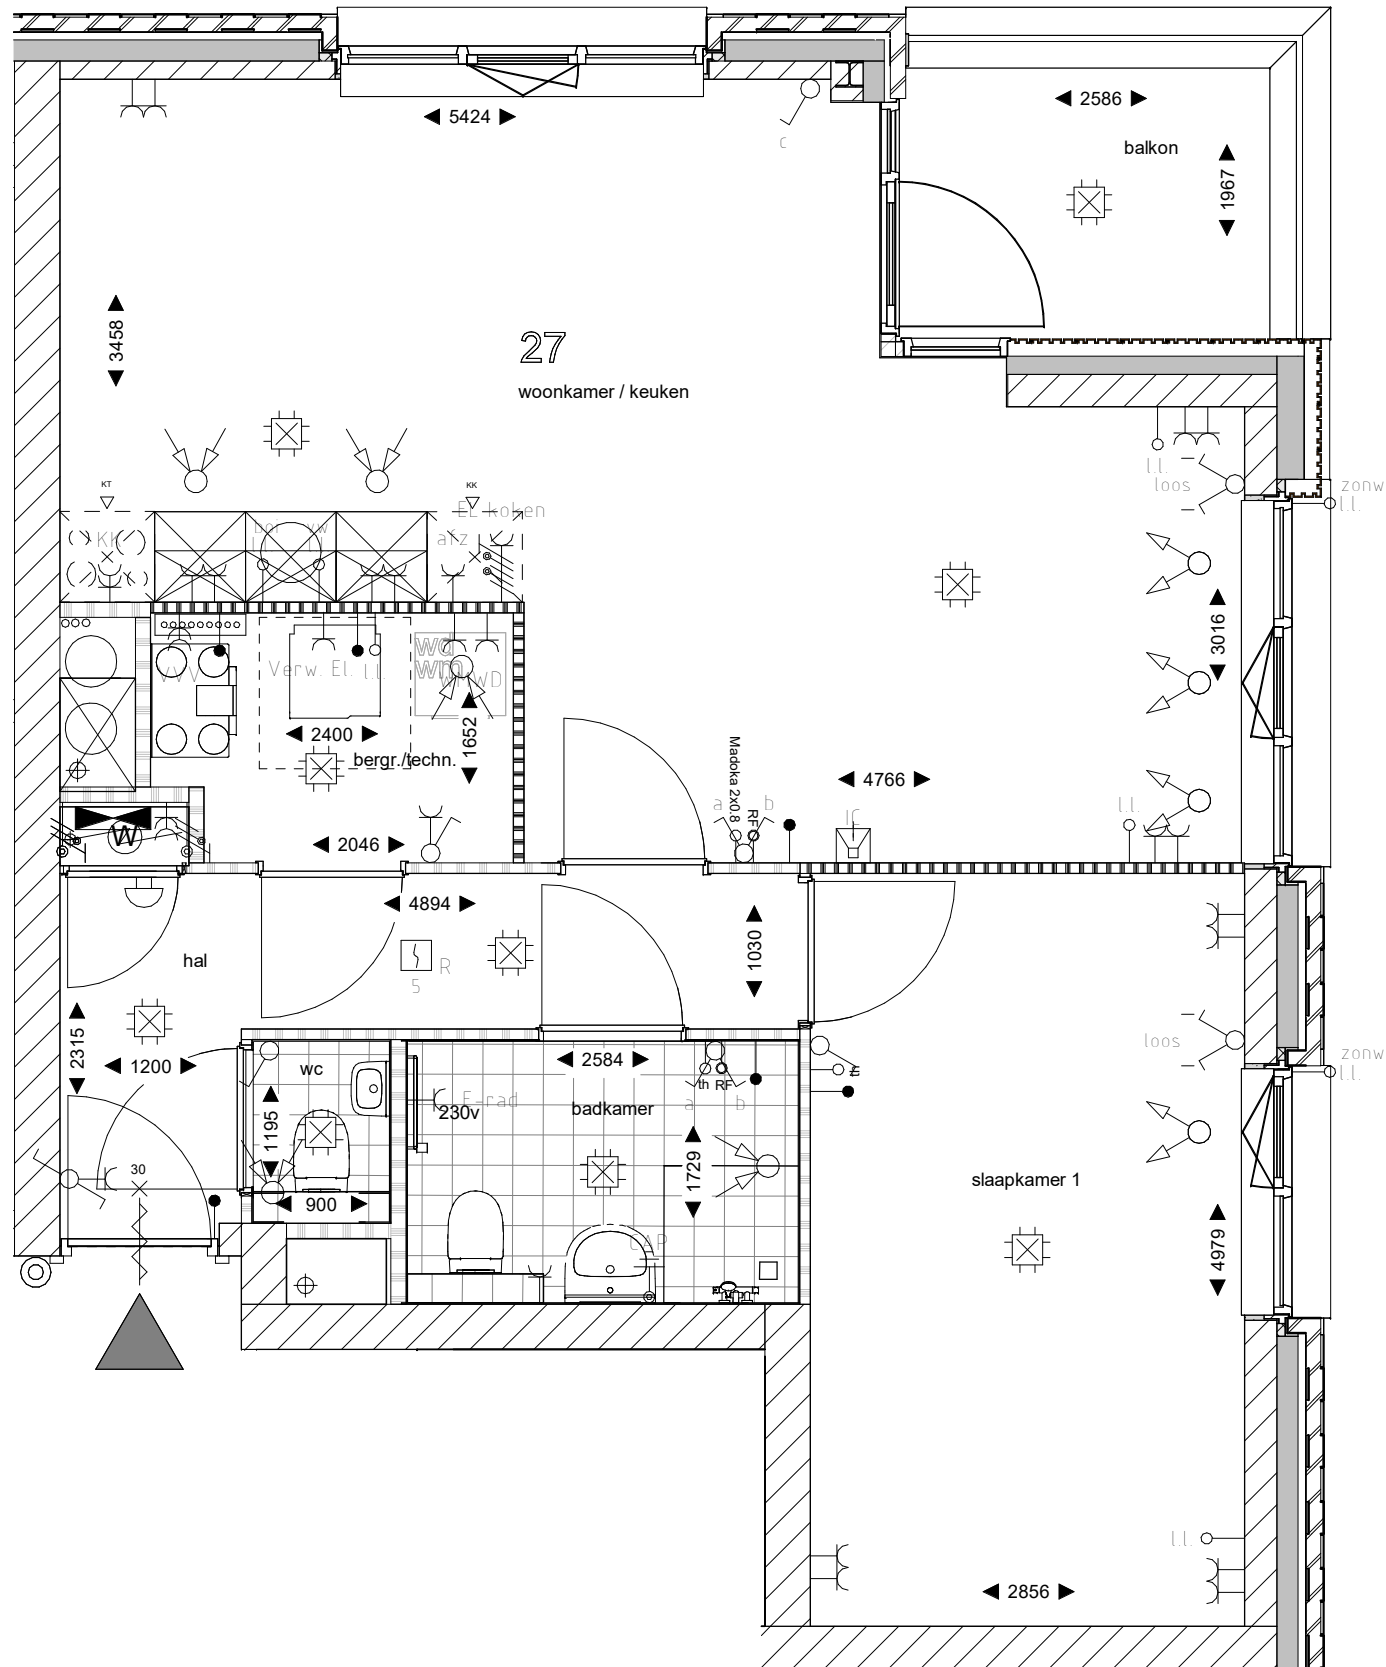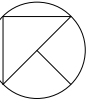

Symbol	Omschrijving
	Aansluitpunt 1 fase, nul en beschermingscontact
	Aansluitpunt niet bedraad
	Armatuur op wand met invoegpunt aan buitenzijde
	Bel
	Centraal aardpunt
	Centraaldoos met lichtpunt
	Contactdoos 1-voudig met beschermingscontact
	Contactdoos 2-voudig met beschermingscontact
	Contactdoos 2-voudig met beschermingscontact in 2 inbouwdozen
	Contactdoos, perilex
	Druknop
	Intercom post
	Melder, rook, optisch
	Schakelaar voor zonwering op en neer
	Schakelaar, 1-polig
	Schakelaar, serie-
	Schakelaar, wissel-
	Thermostaatleiding, bedraad
	Verdeelinrichting
	luchtafvoer ventiel
	Luchttoevoer ventiel

Schakelmateriaal Gira Zuiver wit mat
Hoogte schakelaar 1050+
Hoogte wandcontactdozen algemeen 300+, boven aanrecht 1150+
Hoogte loze leidingen, cai en data/ tel 300+




22		29	28	27
14		21	20	19
06		13	12	11
01				

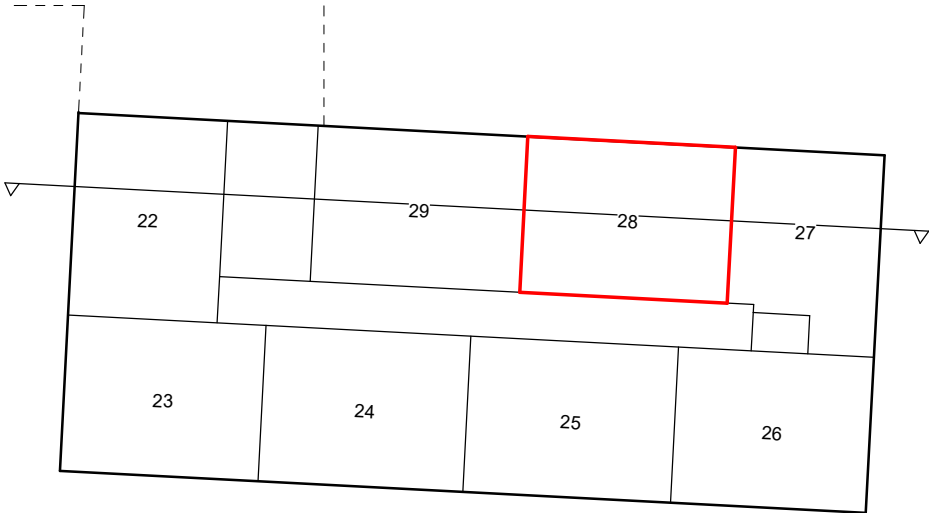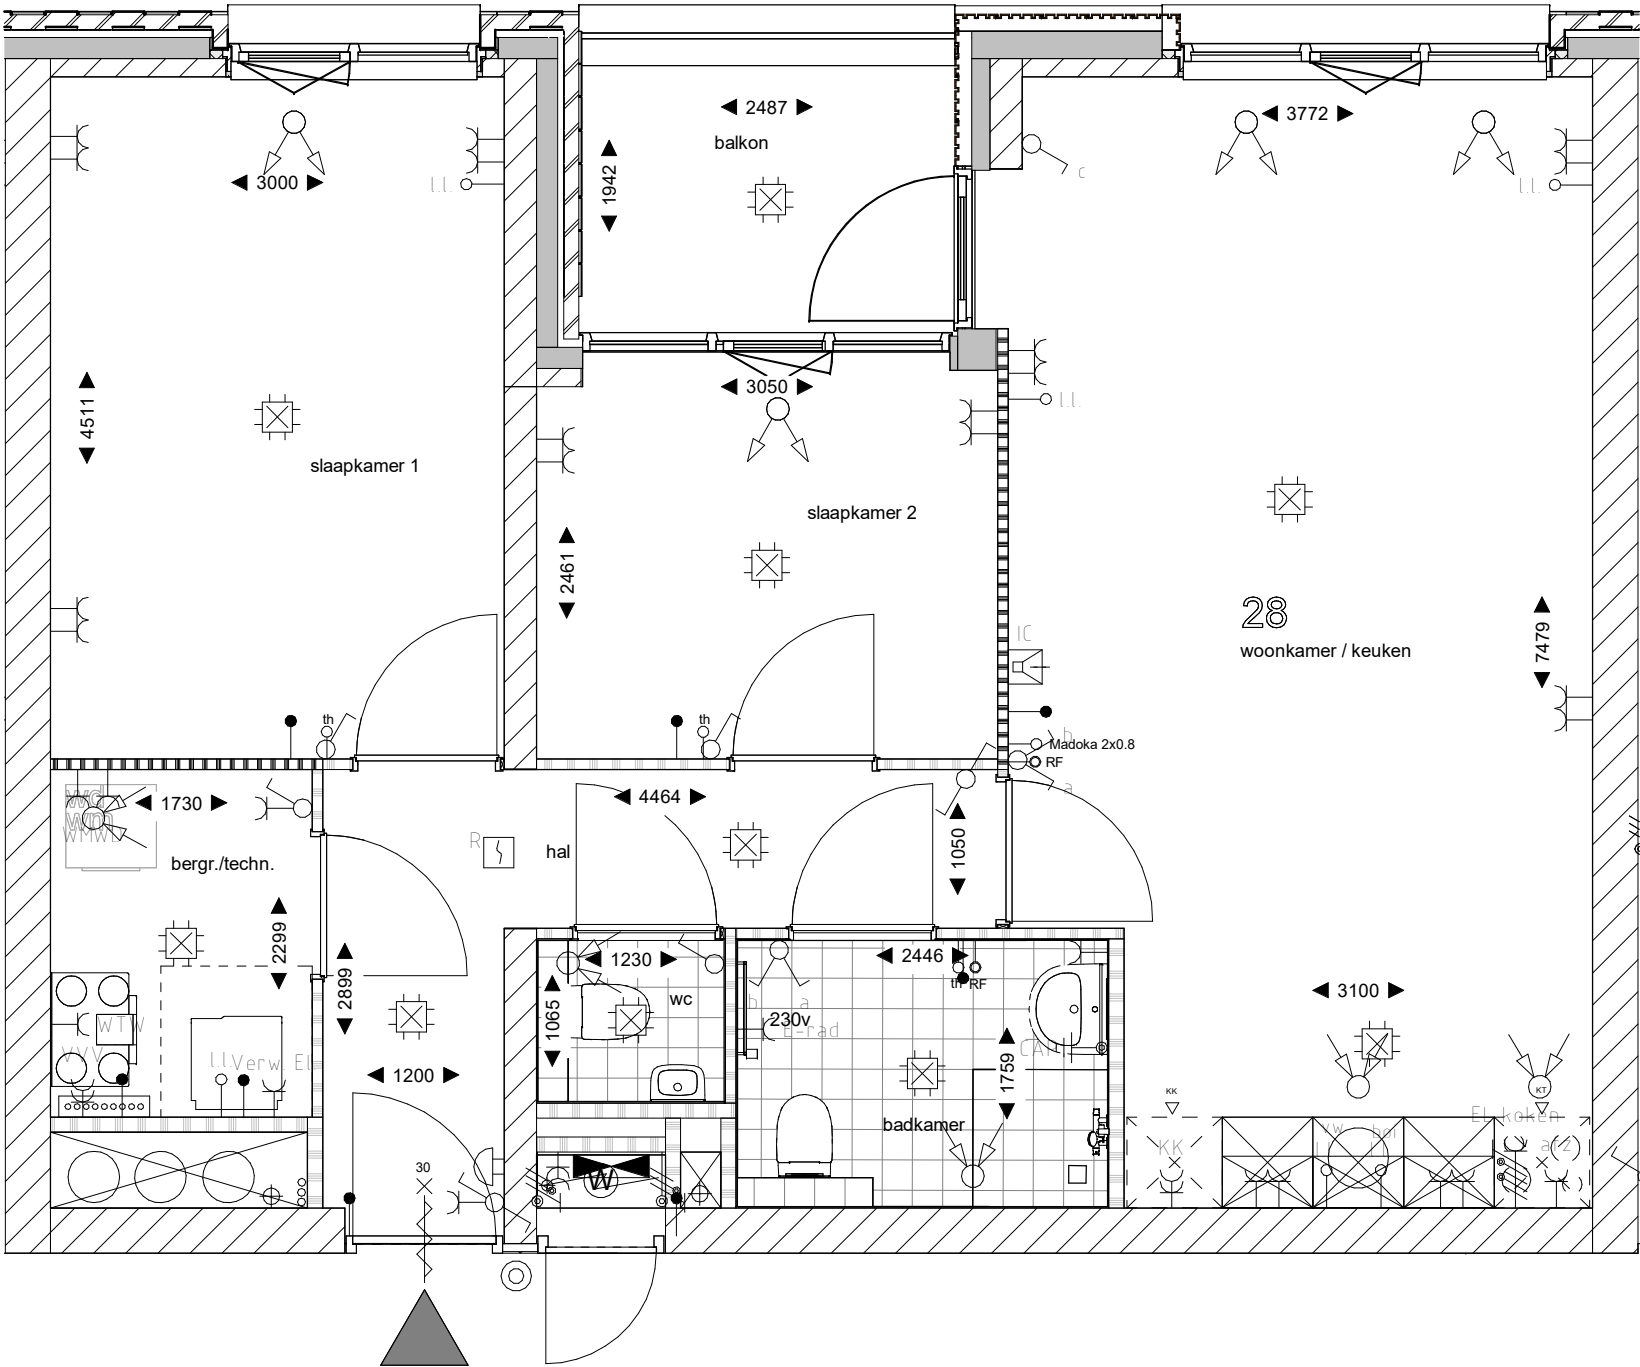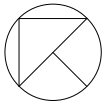

Symbol	Omschrijving
	Aansluitpunt 1 fase, nul en beschermingscontact
	Aansluitpunt niet bedraad
	Armatuur op wand met invoegpunt aan buitenzijde
	Bel
	Centraal aardpunt
	Centraaldoos met lichtpunt
	Contactdoos 1-voudig met beschermingscontact
	Contactdoos 2-voudig met beschermingscontact
	Contactdoos 2-voudig met beschermingscontact in 2 inbouwdozen
	Contactdoos, perilex
	Drukknop
	Intercom post
	Melder, rook, optisch
	Schakelaar voor zonwering op en neer
	Schakelaar, 1-polig
	Schakelaar, serie-
	Schakelaar, wissel-
	Thermostaatleiding, bedraad
	Verdeelinrichting
	luchtafvoer ventiel
	Luchttoevoer ventiel

Schakelmateriaal Gira Zuiver wit mat
Hoogte schakelaar 1050+
Hoogte wandcontactdozen algemeen 300+, boven aanrecht 1150+
Hoogte loze leidingen, cai en data/ tel 300+




22		29	28	27
14		21	20	19
06		13	12	11
01				

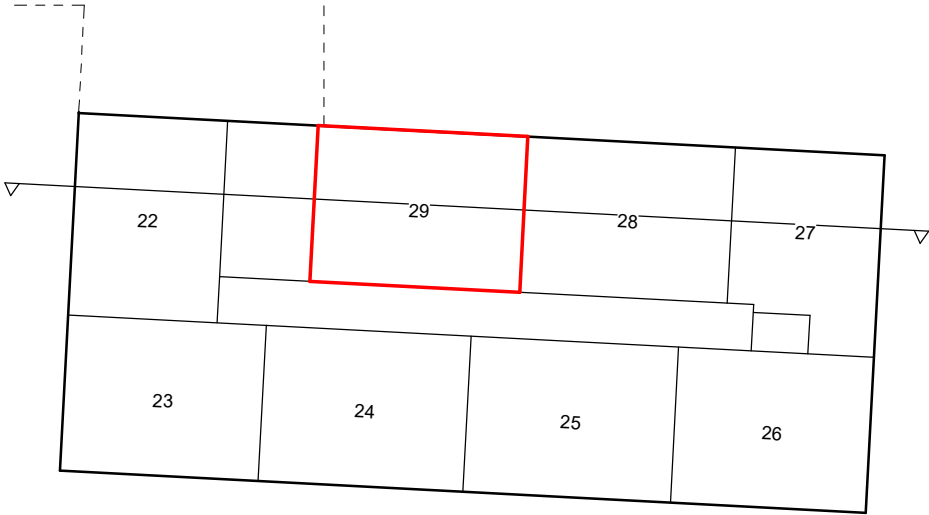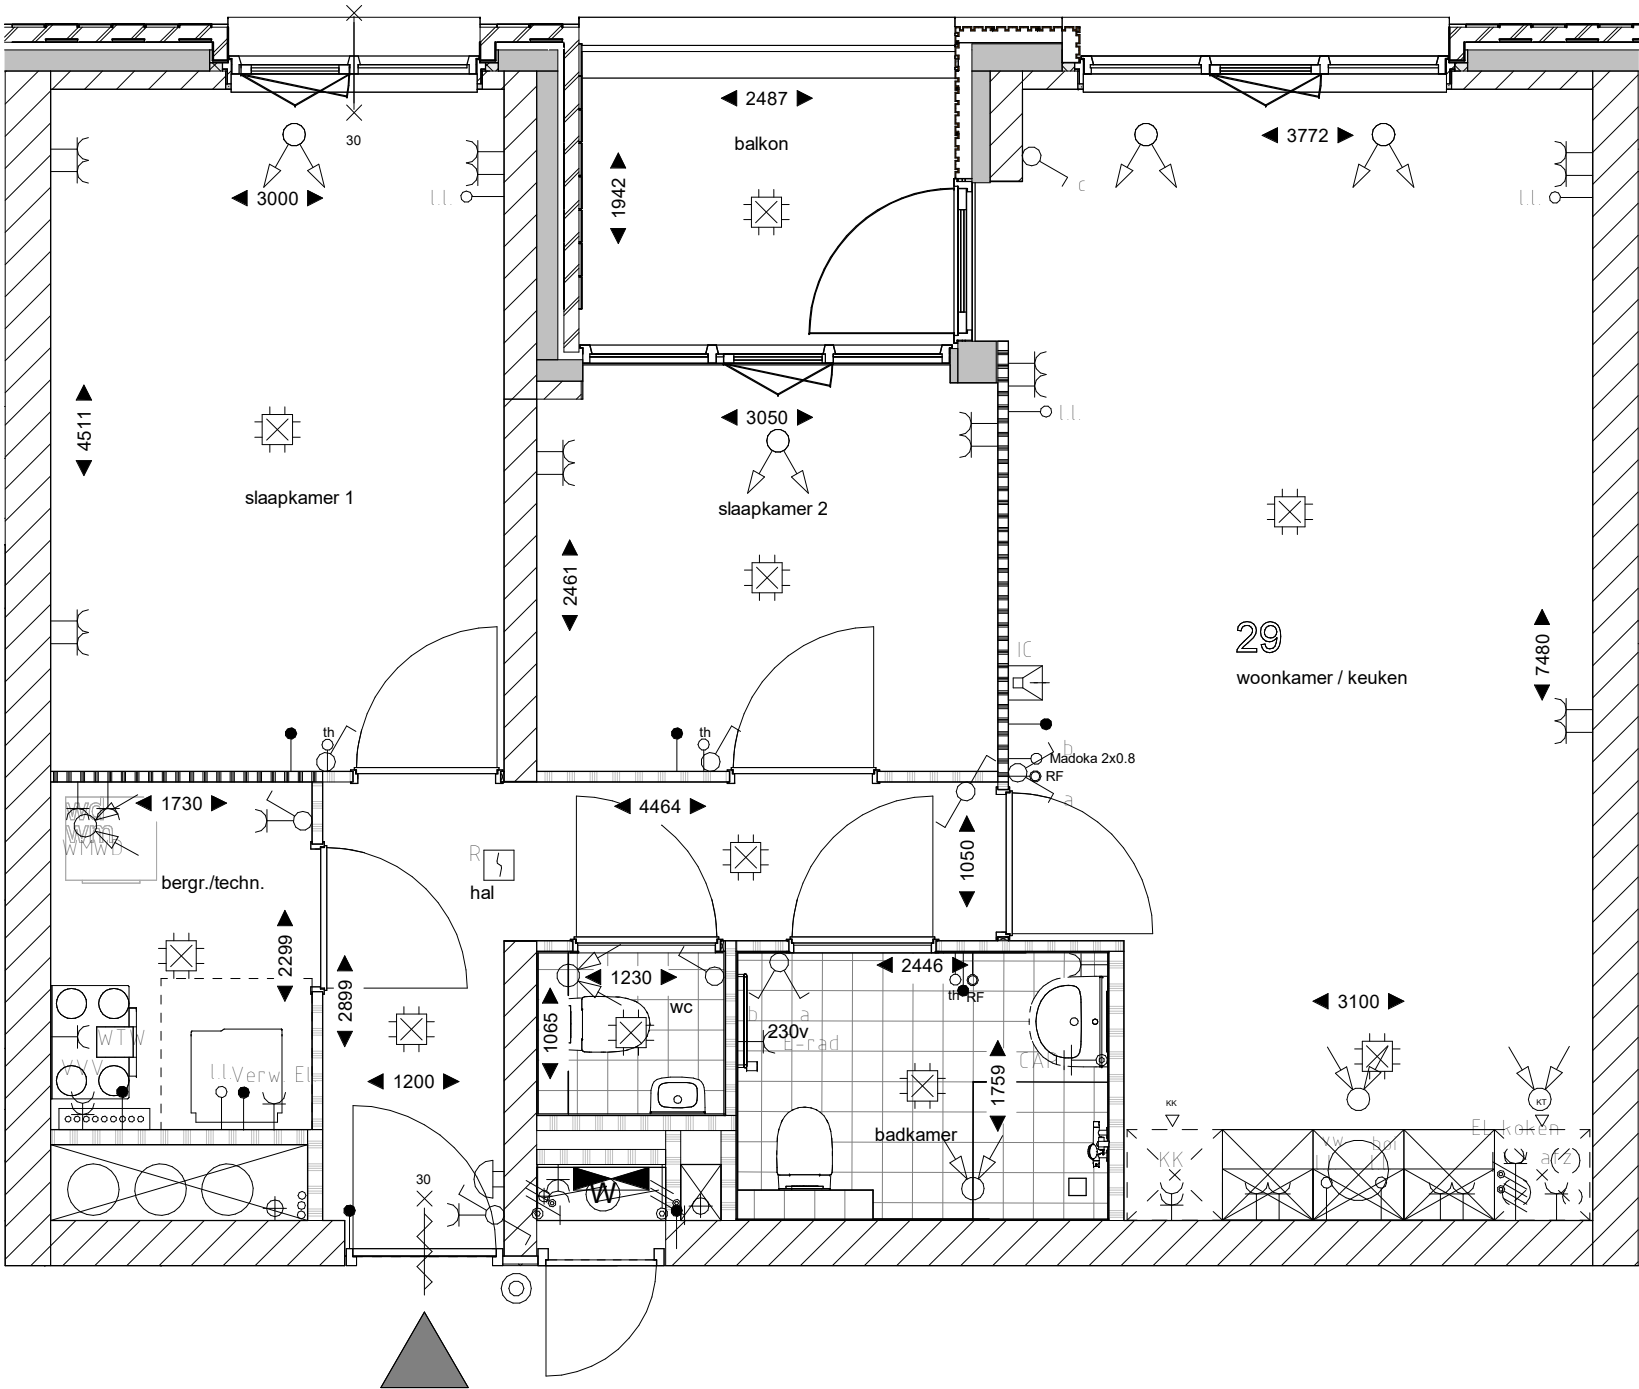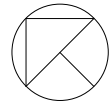

Symbol	Omschrijving
	Aansluitpunt 1 fase, nul en beschermingscontact
	Aansluitpunt niet bedraad
	Armatuur op wand met invoegpunt aan buitenzijde
	Bel
	Centraal aardpunt
	Centraaldoos met lichtpunt
	Contactdoos 1-voudig met beschermingscontact
	Contactdoos 2-voudig met beschermingscontact
	Contactdoos 2-voudig met beschermingscontact in 2 inbouwdozen
	Contactdoos, perilex
	Drukknop
	Intercom post
	Melder, rook, optisch
	Schakelaar voor zonwering op en neer
	Schakelaar, 1-polig
	Schakelaar, serie-
	Schakelaar, wissel-
	Thermostaatleiding, bedraad
	Verdeelinrichting
	luchtafvoer ventiel
	Luchttoevoer ventiel

Schakelmateriaal Gira Zuiver wit mat
Hoogte schakelaar 1050+
Hoogte wandcontactdozen algemeen 300+, boven aanrecht 1150+
Hoogte loze leidingen, cai en data/ tel 300+




50	49	48
45	44	43
40	39	38
35	34	33
32	31	30

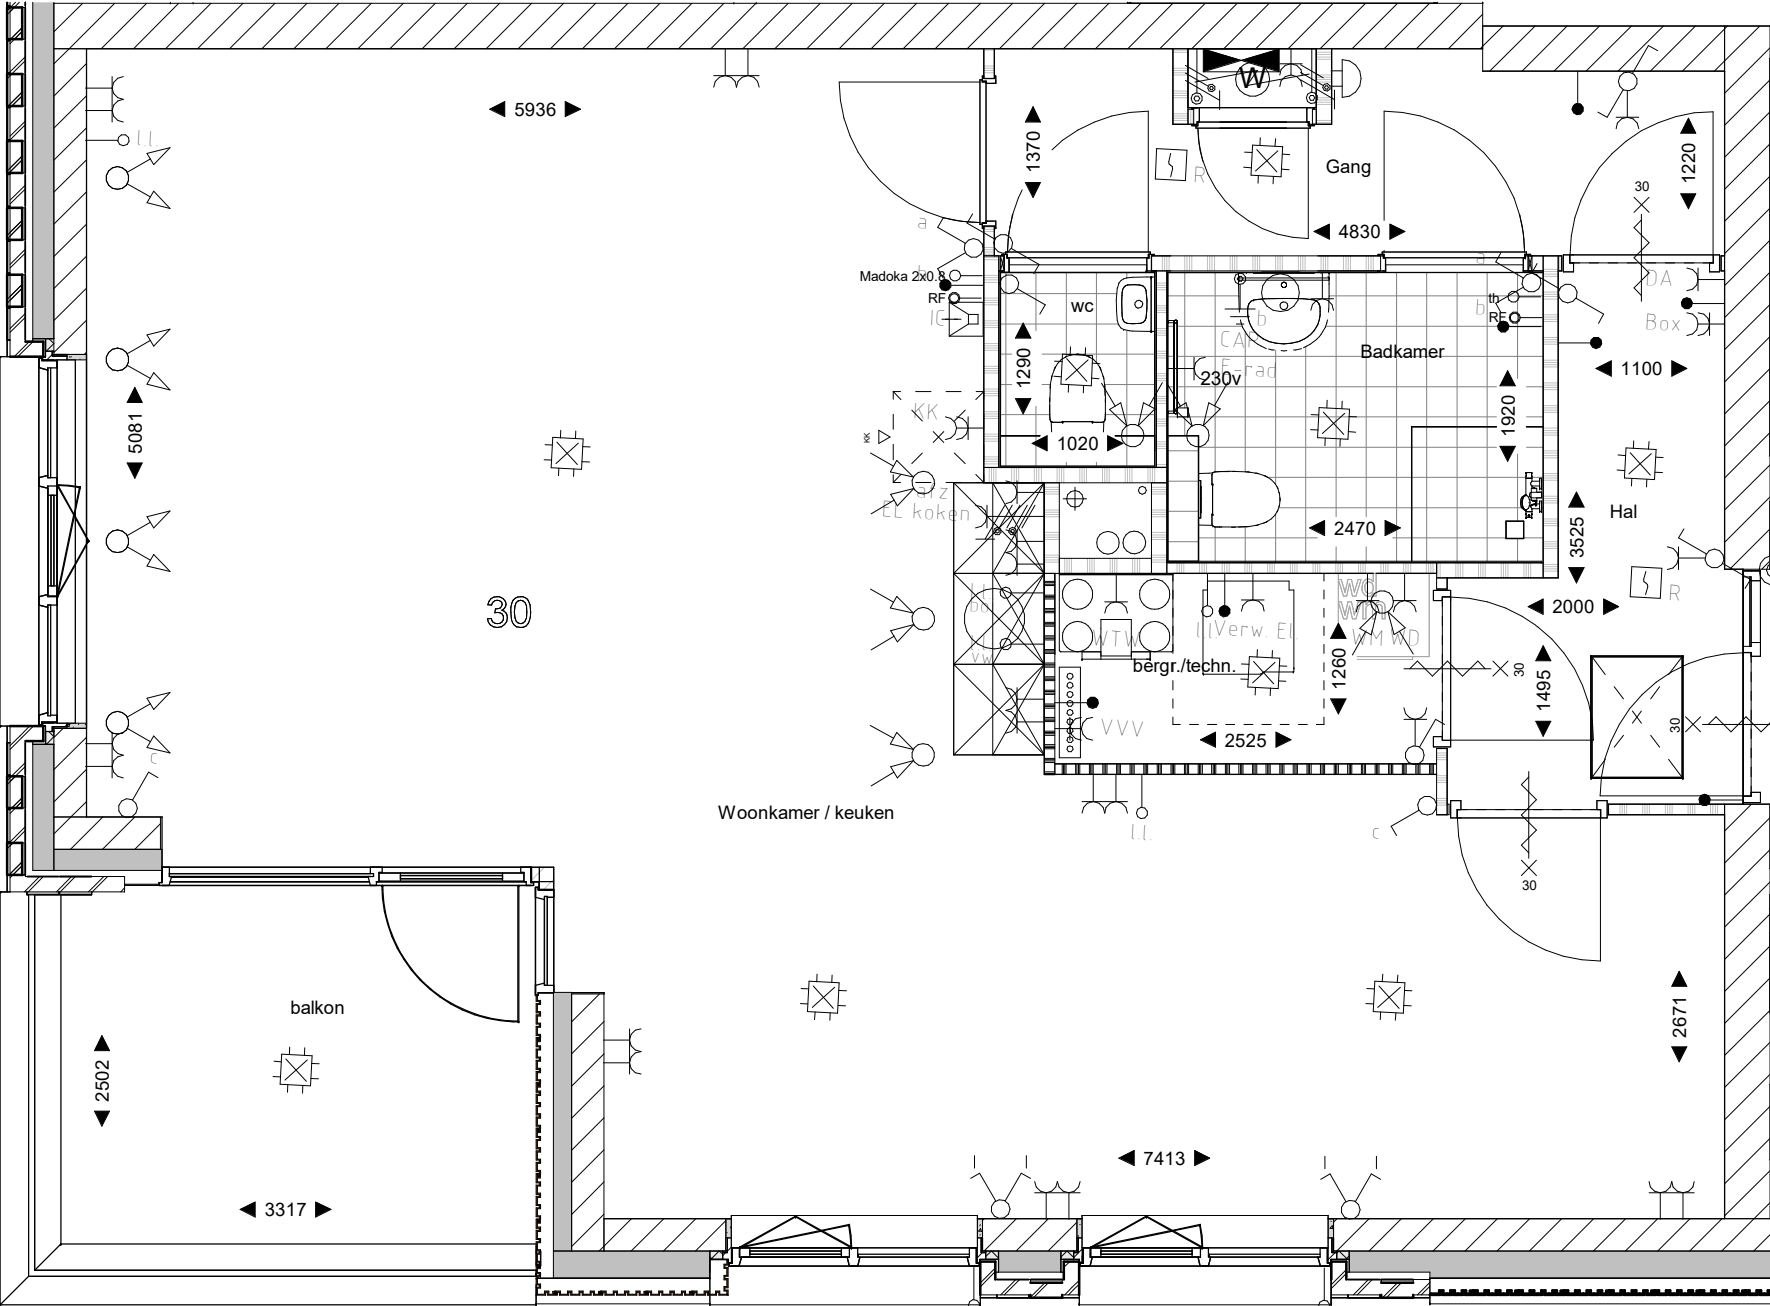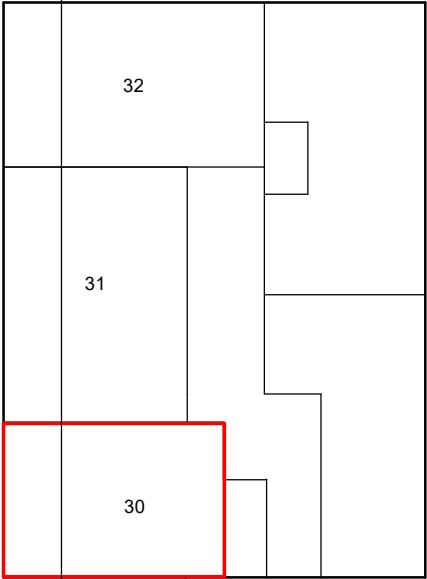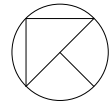

Symbol	Omschrijving
	Aansluitpunt 1 fase, nul en beschermingscontact
	Aansluitpunt niet bedraad
	Armatuur op wand met invoegpunt aan buitenzijde
	Bel
	Centraal aardpunt
	Centraaldoos met lichtpunt
	Contactdoos 1-voudig met beschermingscontact
	Contactdoos 2-voudig met beschermingscontact
	Contactdoos 2-voudig met beschermingscontact in 2 inbouwdozen
	Contactdoos, perilex
	Druknop
	Intercom post
	Melder, rook, optisch
	Schakelaar voor zonwering op en neer
	Schakelaar, 1-polig
	Schakelaar, serie-
	Schakelaar, wissel-
	Thermostaatleiding, bedraad
	Verdeelinrichting
	luchtafvoer ventiel
	Luchttoevoer ventiel

Schakelmateriaal Gira Zuiver wit mat
Hoogte schakelaar 1050+
Hoogte wandcontactdozen algemeen 300+, boven aanrecht 1150+
Hoogte loze leidingen, cai en data/ tel 300+

50	49	48
45	44	43
40	39	38
35	34	33
32	31	30

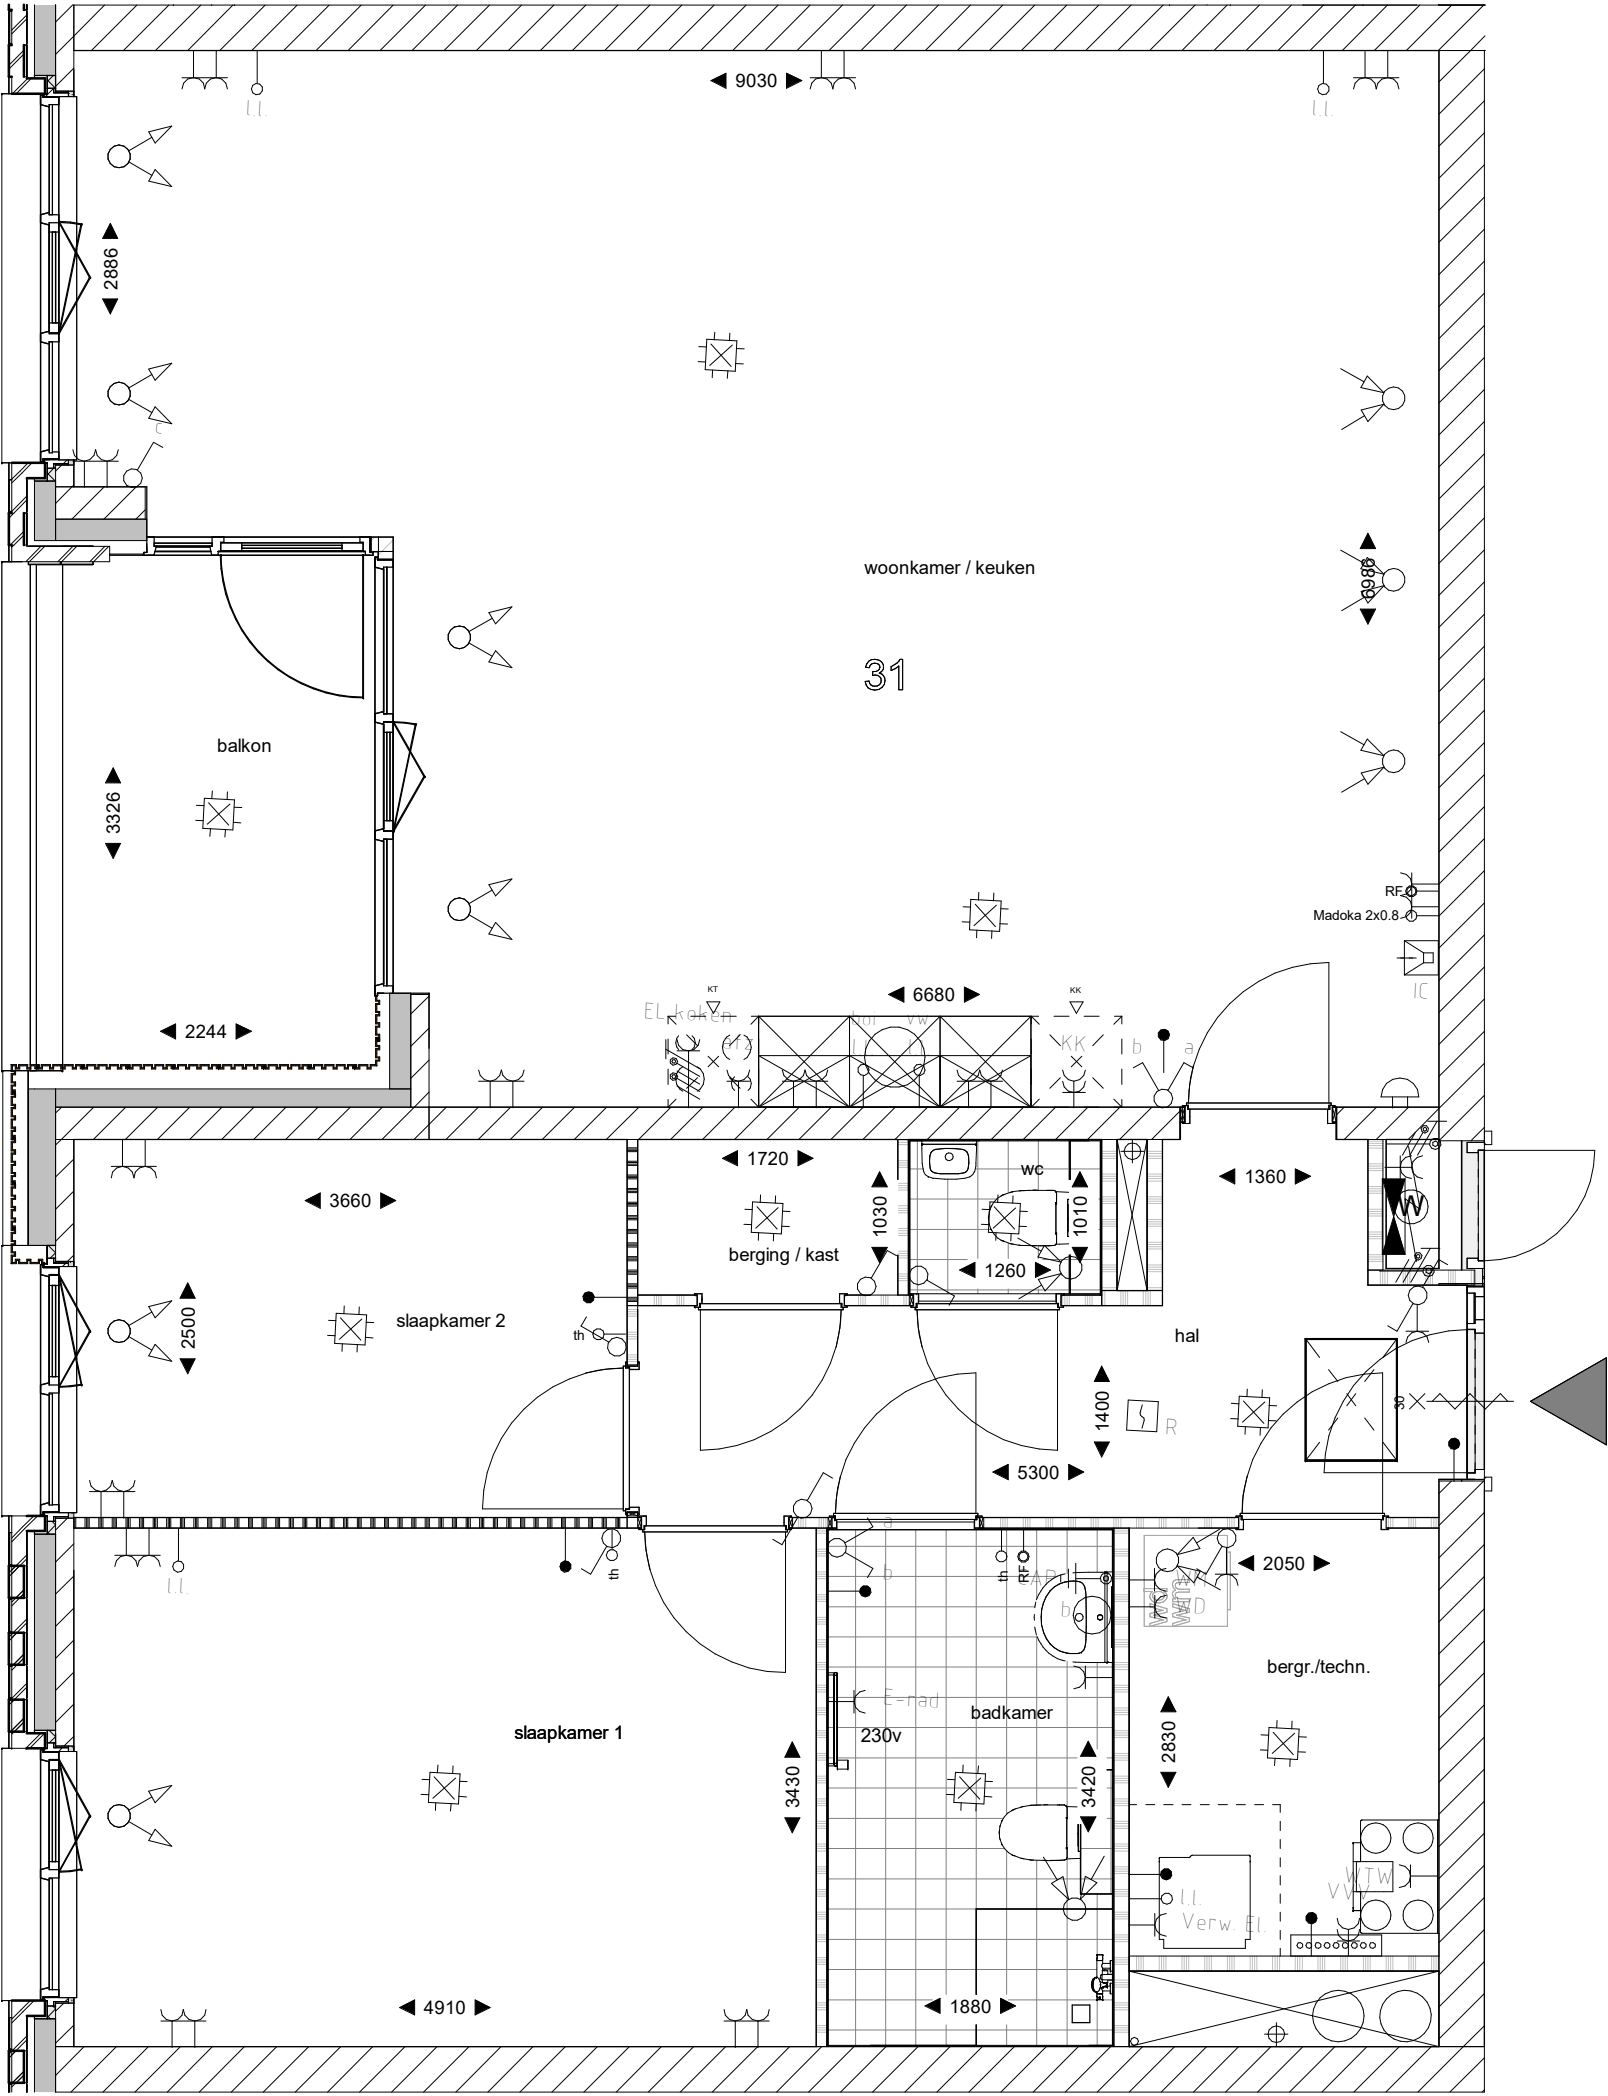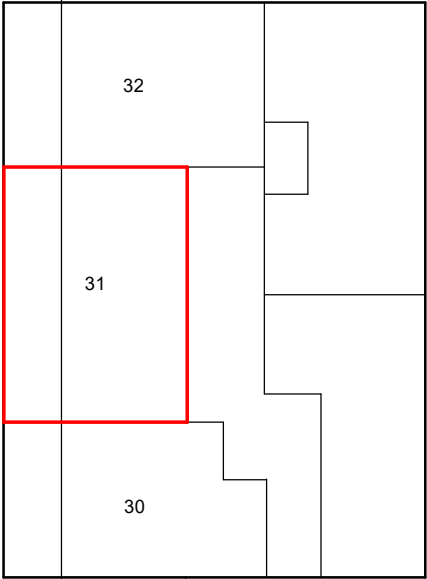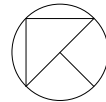

Symbol	Omschrijving
	Aansluitpunt 1 fase, nul en beschermingscontact
	Aansluitpunt niet bedraad
	Armatuur op wand met invoegpunt aan buitenzijde
	Bel
	Centraal aardpunt
	Centraaldoos met lichtpunt
	Contactdoos 1-voudig met beschermingscontact
	Contactdoos 2-voudig met beschermingscontact
	Contactdoos 2-voudig met beschermingscontact in 2 inbouwdozen
	Contactdoos, perilex
	Drukknop
	Intercom post
	Melder, rook, optisch
	Schakelaar voor zonwering op en neer
	Schakelaar, 1-polig
	Schakelaar, serie-
	Schakelaar, wissel-
	Thermostaatleiding, bedraad
	Verdeelinrichting
	luchtafvoer ventiel
	Luchttoevoer ventiel

Schakelmateriaal Gira Zuiver wit mat
Hoogte schakelaar 1050+
Hoogte wandcontactdozen algemeen 300+, boven aanrecht 1150+
Hoogte loze leidingen, cai en data/ tel 300+




Verhuur - Aan deze tekening kunt u geen rechten ontfen
- Maten zijn indicatief

project
Kampen 52 Appartementen van
Gelderplantsoen

onderwerp
Begane grond verhuur

Huisnummer: nr. 32
schaal: 1:50
datum: 06-07-2026




50	49	48
45	44	43
40	39	38
35	34	33
32	31	30

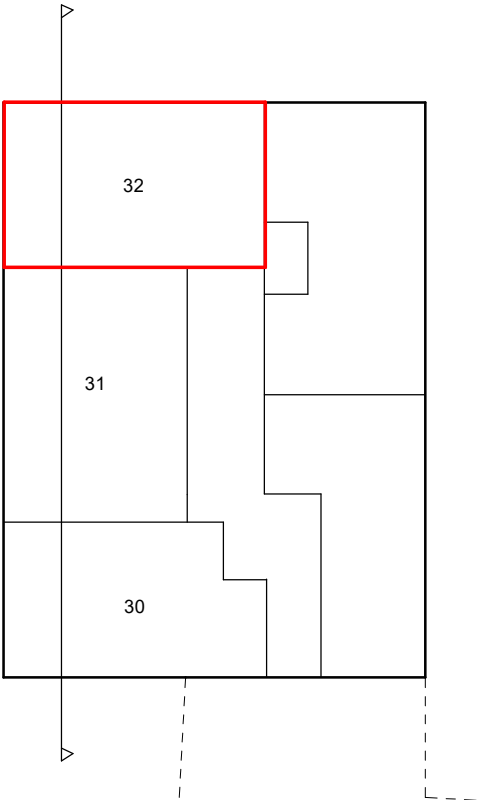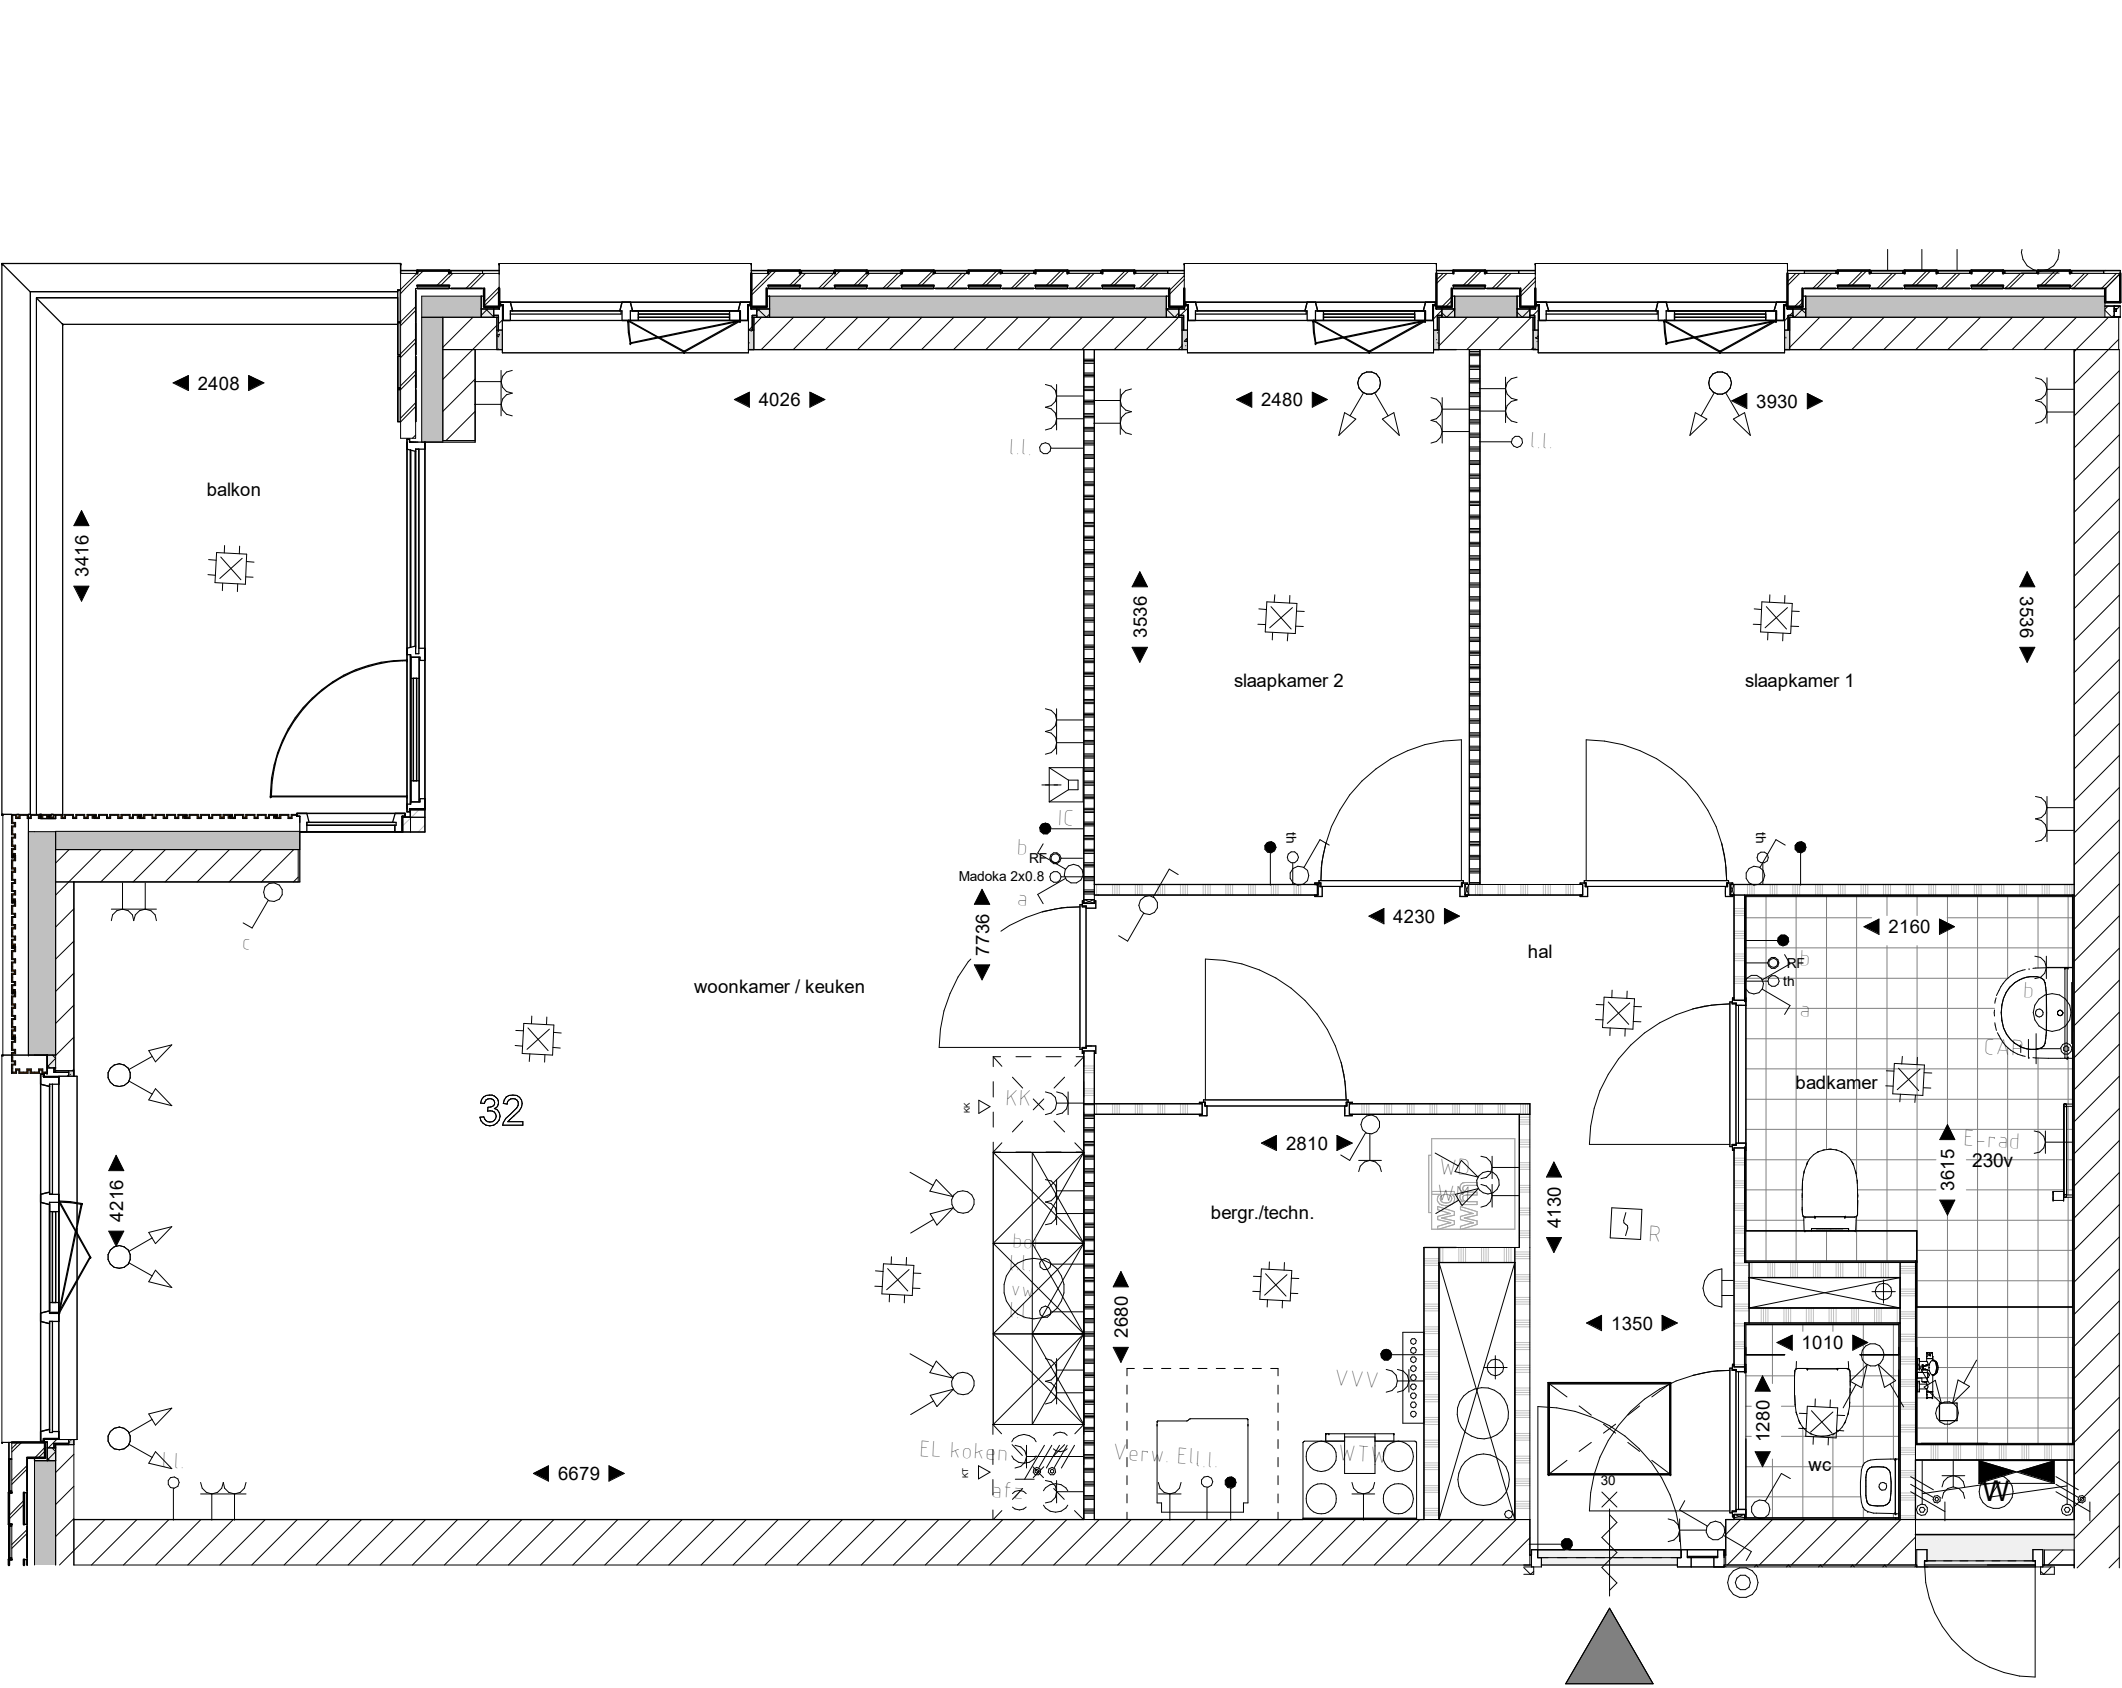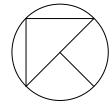

Symbol	Omschrijving
	Aansluitpunt 1 fase, nul en beschermingscontact
	Aansluitpunt niet bedraad
	Armatuur op wand met invoegpunt aan buitenzijde
	Bel
	Centraal aardpunt
	Centraaldoos met lichtpunt
	Contactdoos 1-voudig met beschermingscontact
	Contactdoos 2-voudig met beschermingscontact
	Contactdoos 2-voudig met beschermingscontact in 2 inbouwdozen
	Contactdoos, perilex
	Drukknop
	Intercom post
	Melder, rook, optisch
	Schakelaar voor zonwering op en neer
	Schakelaar, 1-polig
	Schakelaar, serie-
	Schakelaar, wissel-
	Thermostaatleiding, bedraad
	Verdeelinrichting
	luchtafvoer ventiel
	Luchttoevoer ventiel

Schakelmateriaal Gira Zuiver wit mat
Hoogte schakelaar 1050+
Hoogte wandcontactdozen algemeen 300+, boven aanrecht 1150+
Hoogte loze leidingen, cai en data/ tel 300+




50	49	48
45	44	43
40	39	38
35	34	33
32	31	30

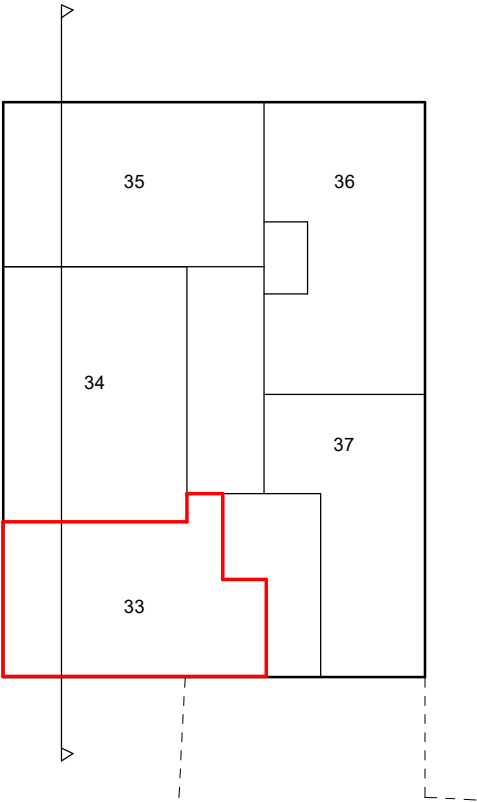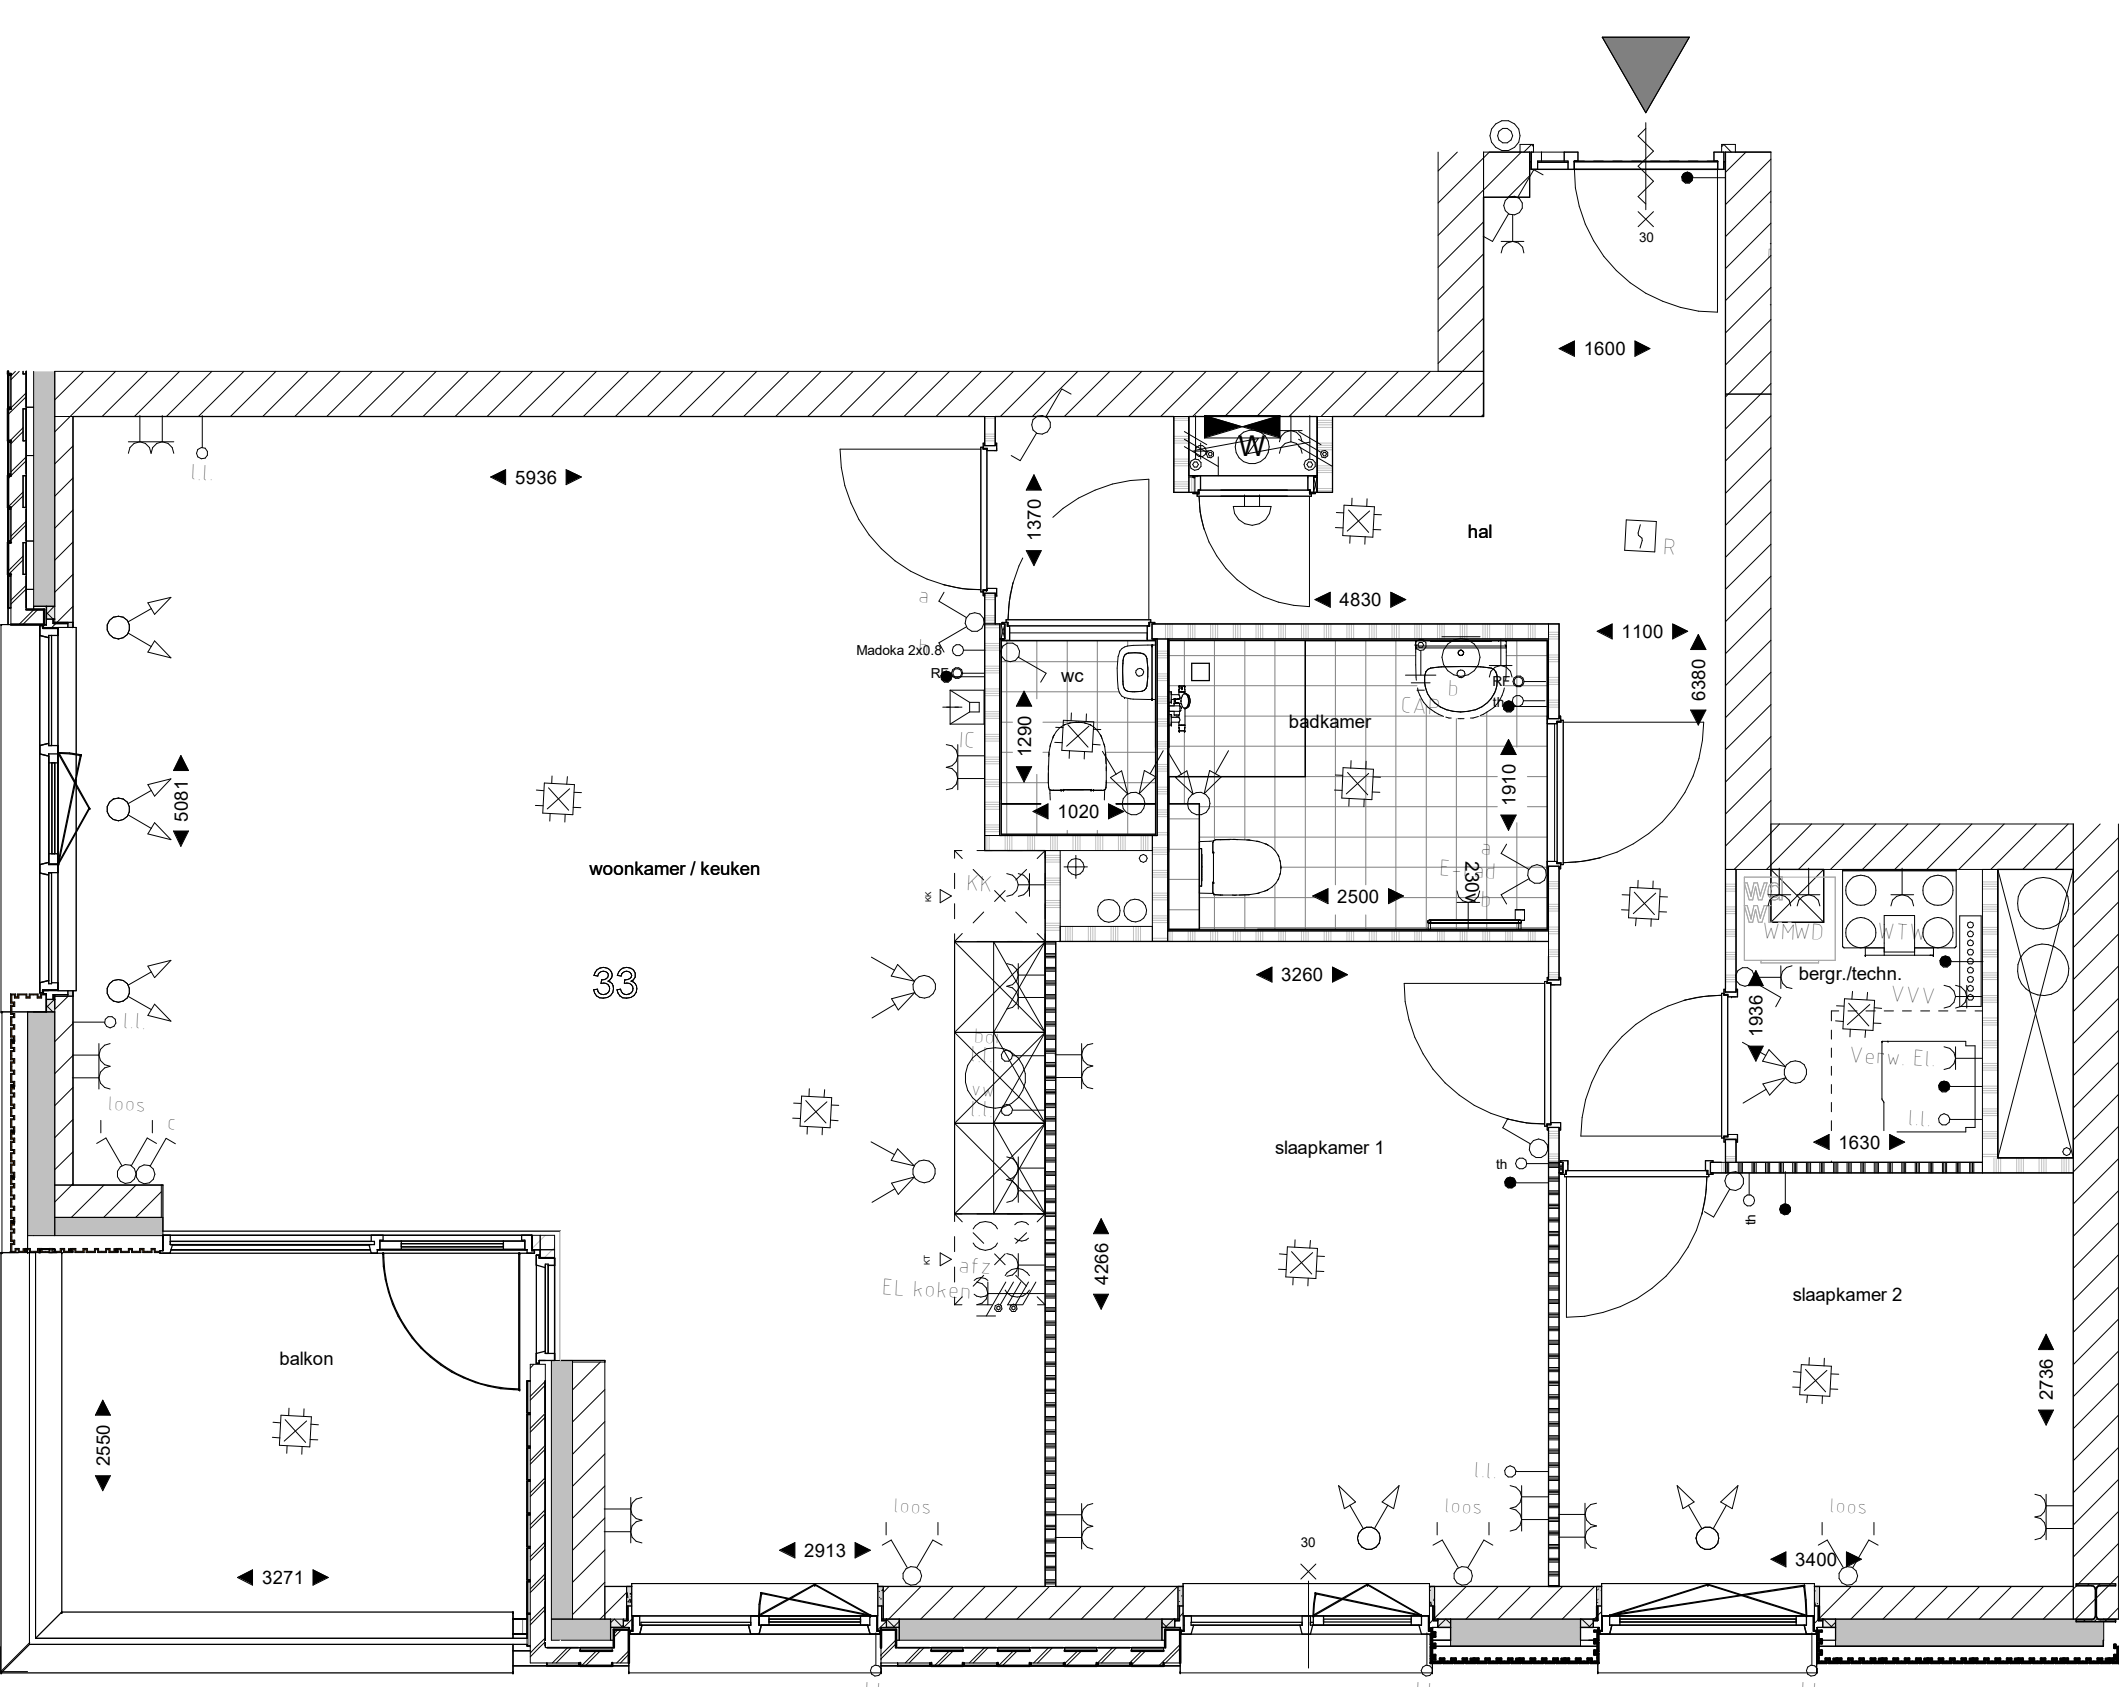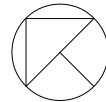

Symbol	Omschrijving
	Aansluitpunt 1 fase, nul en beschermingscontact
	Aansluitpunt niet bedraad
	Armatuur op wand met invoegpunt aan buitenzijde
	Bel
	Centraal aardpunt
	Centraaldoos met lichtpunt
	Contactdoos 1-voudig met beschermingscontact
	Contactdoos 2-voudig met beschermingscontact
	Contactdoos 2-voudig met beschermingscontact in 2 inbouwdozen
	Contactdoos, perilex
	Drukknop
	Intercom post
	Melder, rook, optisch
	Schakelaar voor zonwering op en neer
	Schakelaar, 1-polig
	Schakelaar, serie-
	Schakelaar, wissel-
	Thermostaatleiding, bedraad
	Verdeelinrichting
	luchtafvoer ventiel
	Luchttoevoer ventiel

Schakelmateriaal Gira Zuiver wit mat
Hoogte schakelaar 1050+
Hoogte wandcontactdozen algemeen 300+, boven aanrecht 1150+
Hoogte loze leidingen, cai en data/ tel 300+




50	49	48
45	44	43
40	39	38
35	34	33
32	31	30

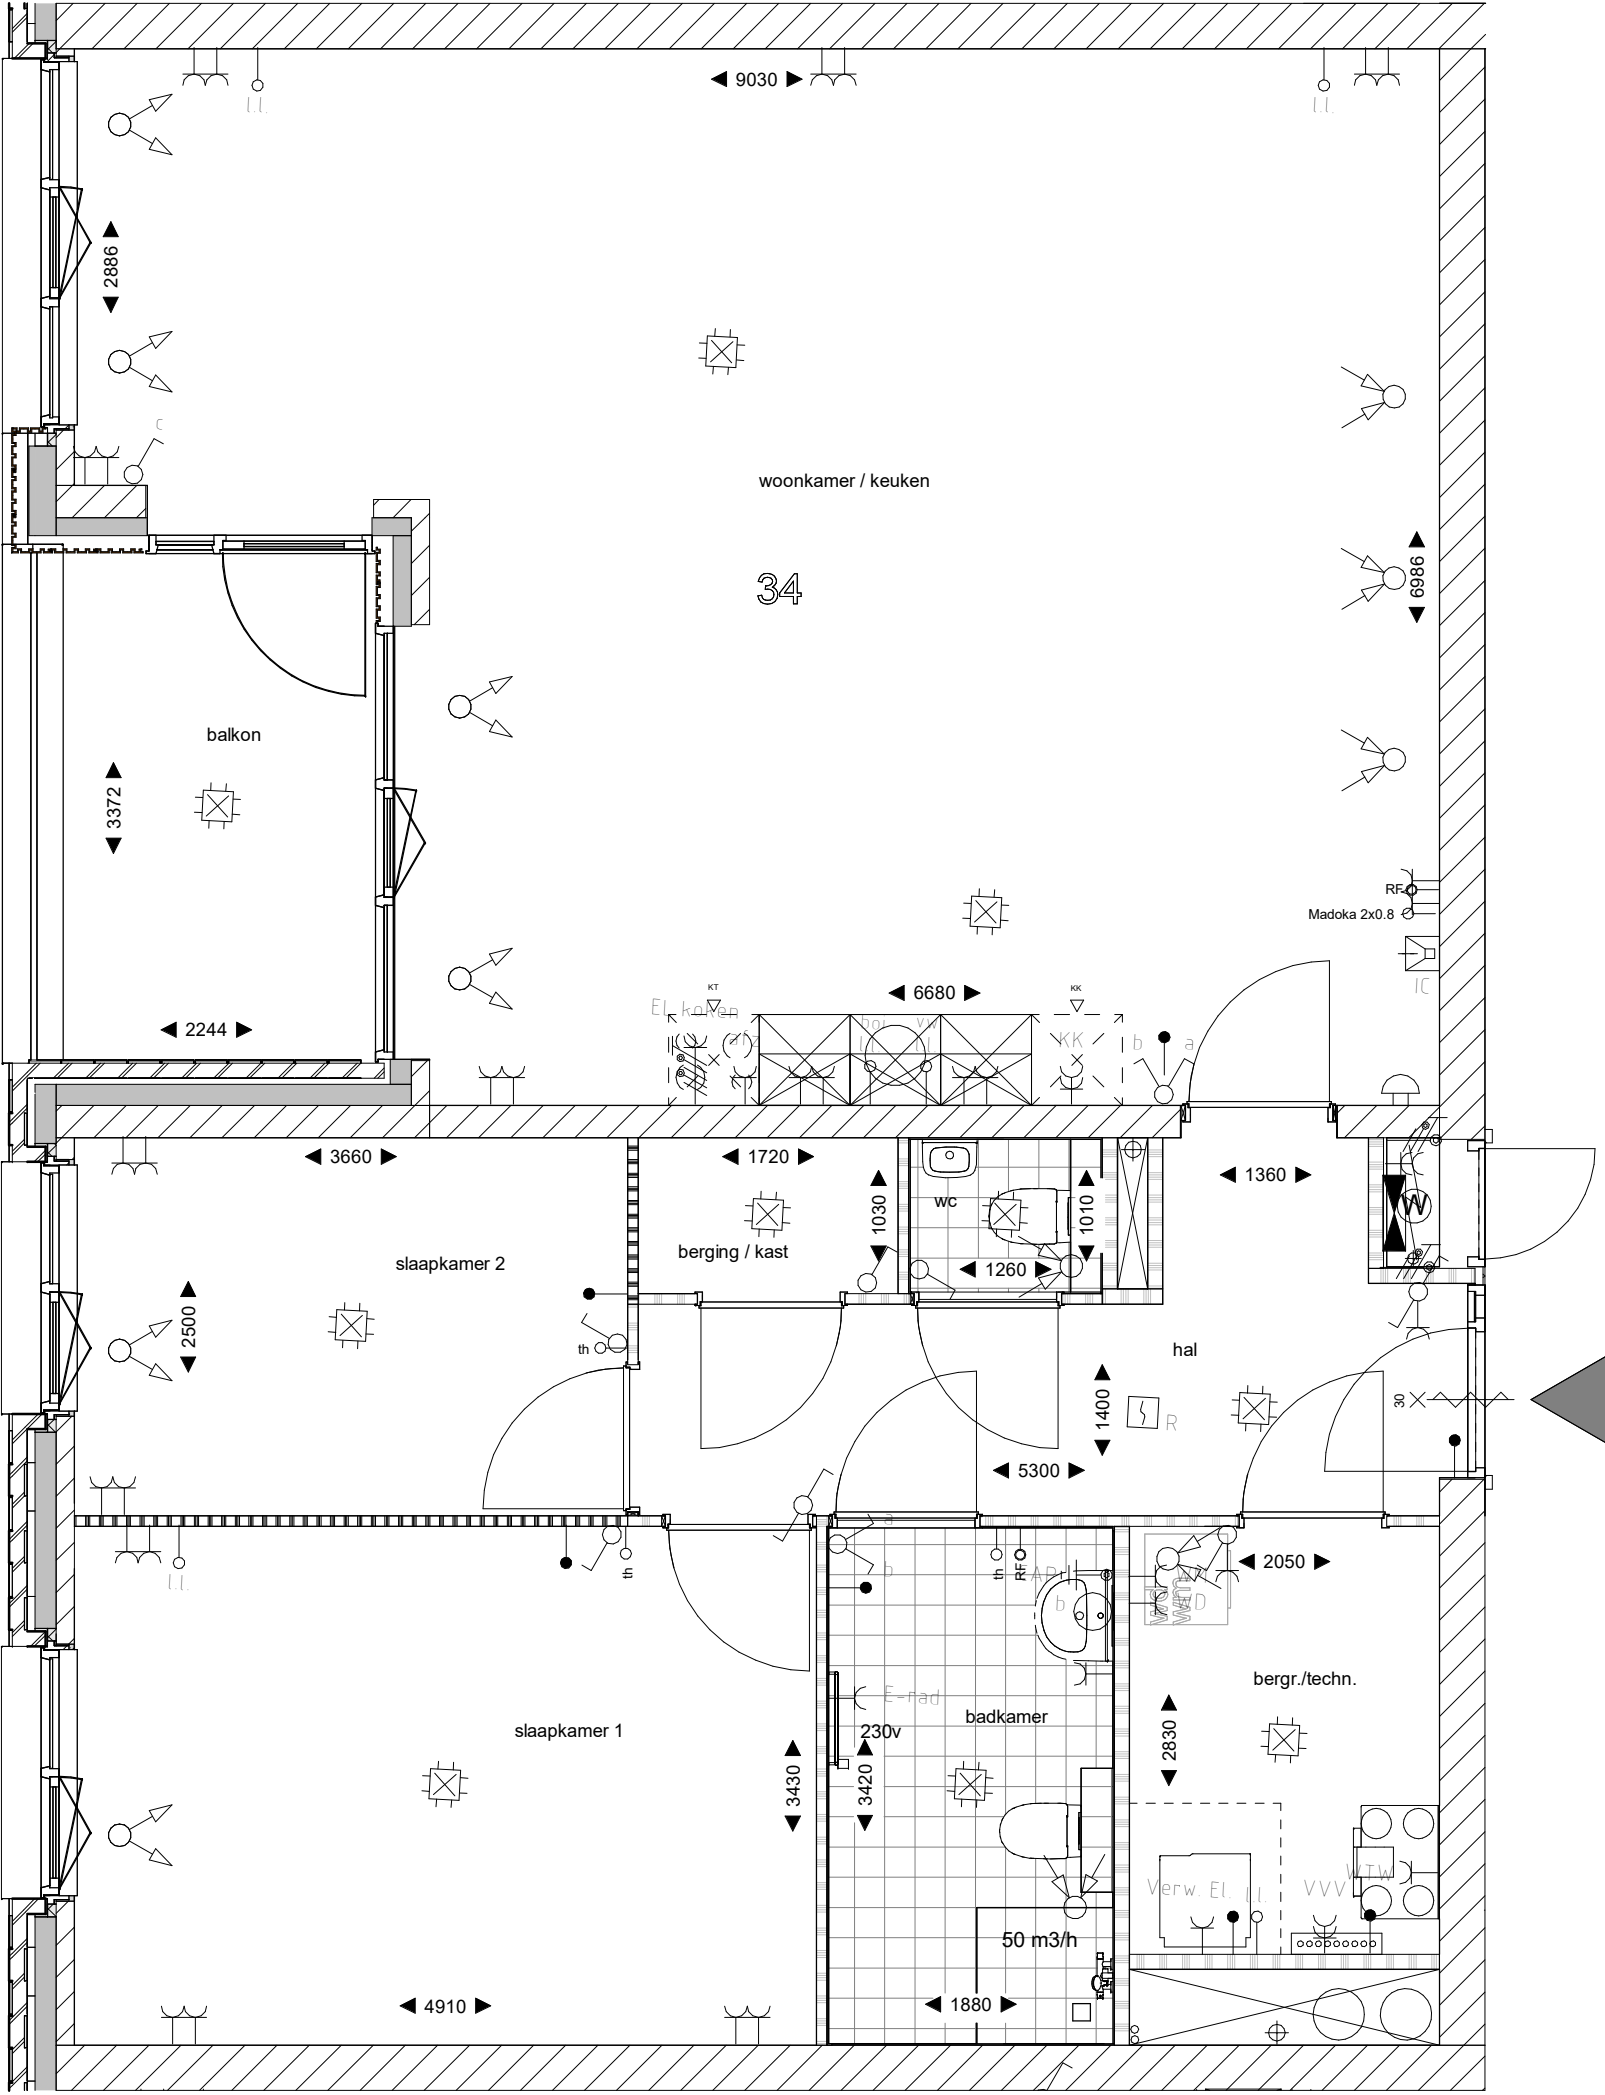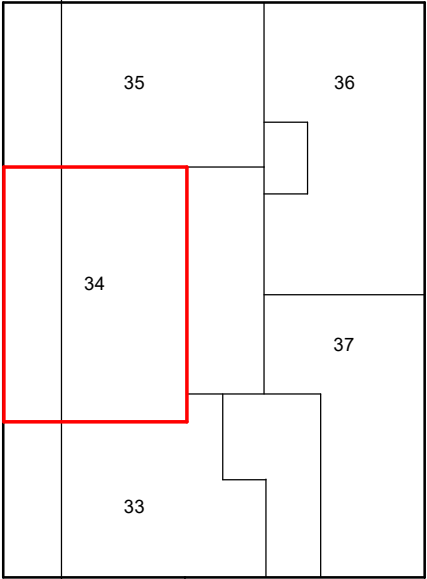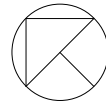

Symbool	Omschrijving
	Aansluitpunt 1 fase, nul en beschermingscontact
	Aansluitpunt niet bedraad
	Armatuur op wand met invoegpunt aan buitenzijde
	Bel
	Centraal aardpunt
	Centraaldoos met lichtpunt
	Contactdoos 1-voudig met beschermingscontact
	Contactdoos 2-voudig met beschermingscontact
	Contactdoos 2-voudig met beschermingscontact in 2 inbouwdozen
	Contactdoos, perilex
	Drukknop
	Intercom post
	Melder, rook, optisch
	Schakelaar voor zonwering op en neer
	Schakelaar, 1-polig
	Schakelaar, serie-
	Schakelaar, wissel-
	Thermostaatleiding, bedraad
	Verdeelinrichting
	luchtafvoer ventiel
	Luchttoevoer ventiel

Schakelmateriaal Gira Zuiver wit mat
Hoogte schakelaar 1050+
Hoogte wandcontactdozen algemeen 300+, boven aanrecht 1150+
Hoogte loze leidingen, cai en data/ tel 300+

50	49	48
45	44	43
40	39	38
35	34	33
32	31	30

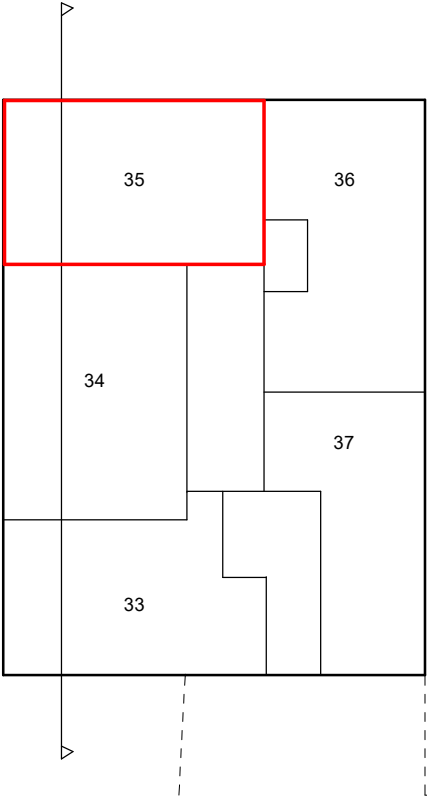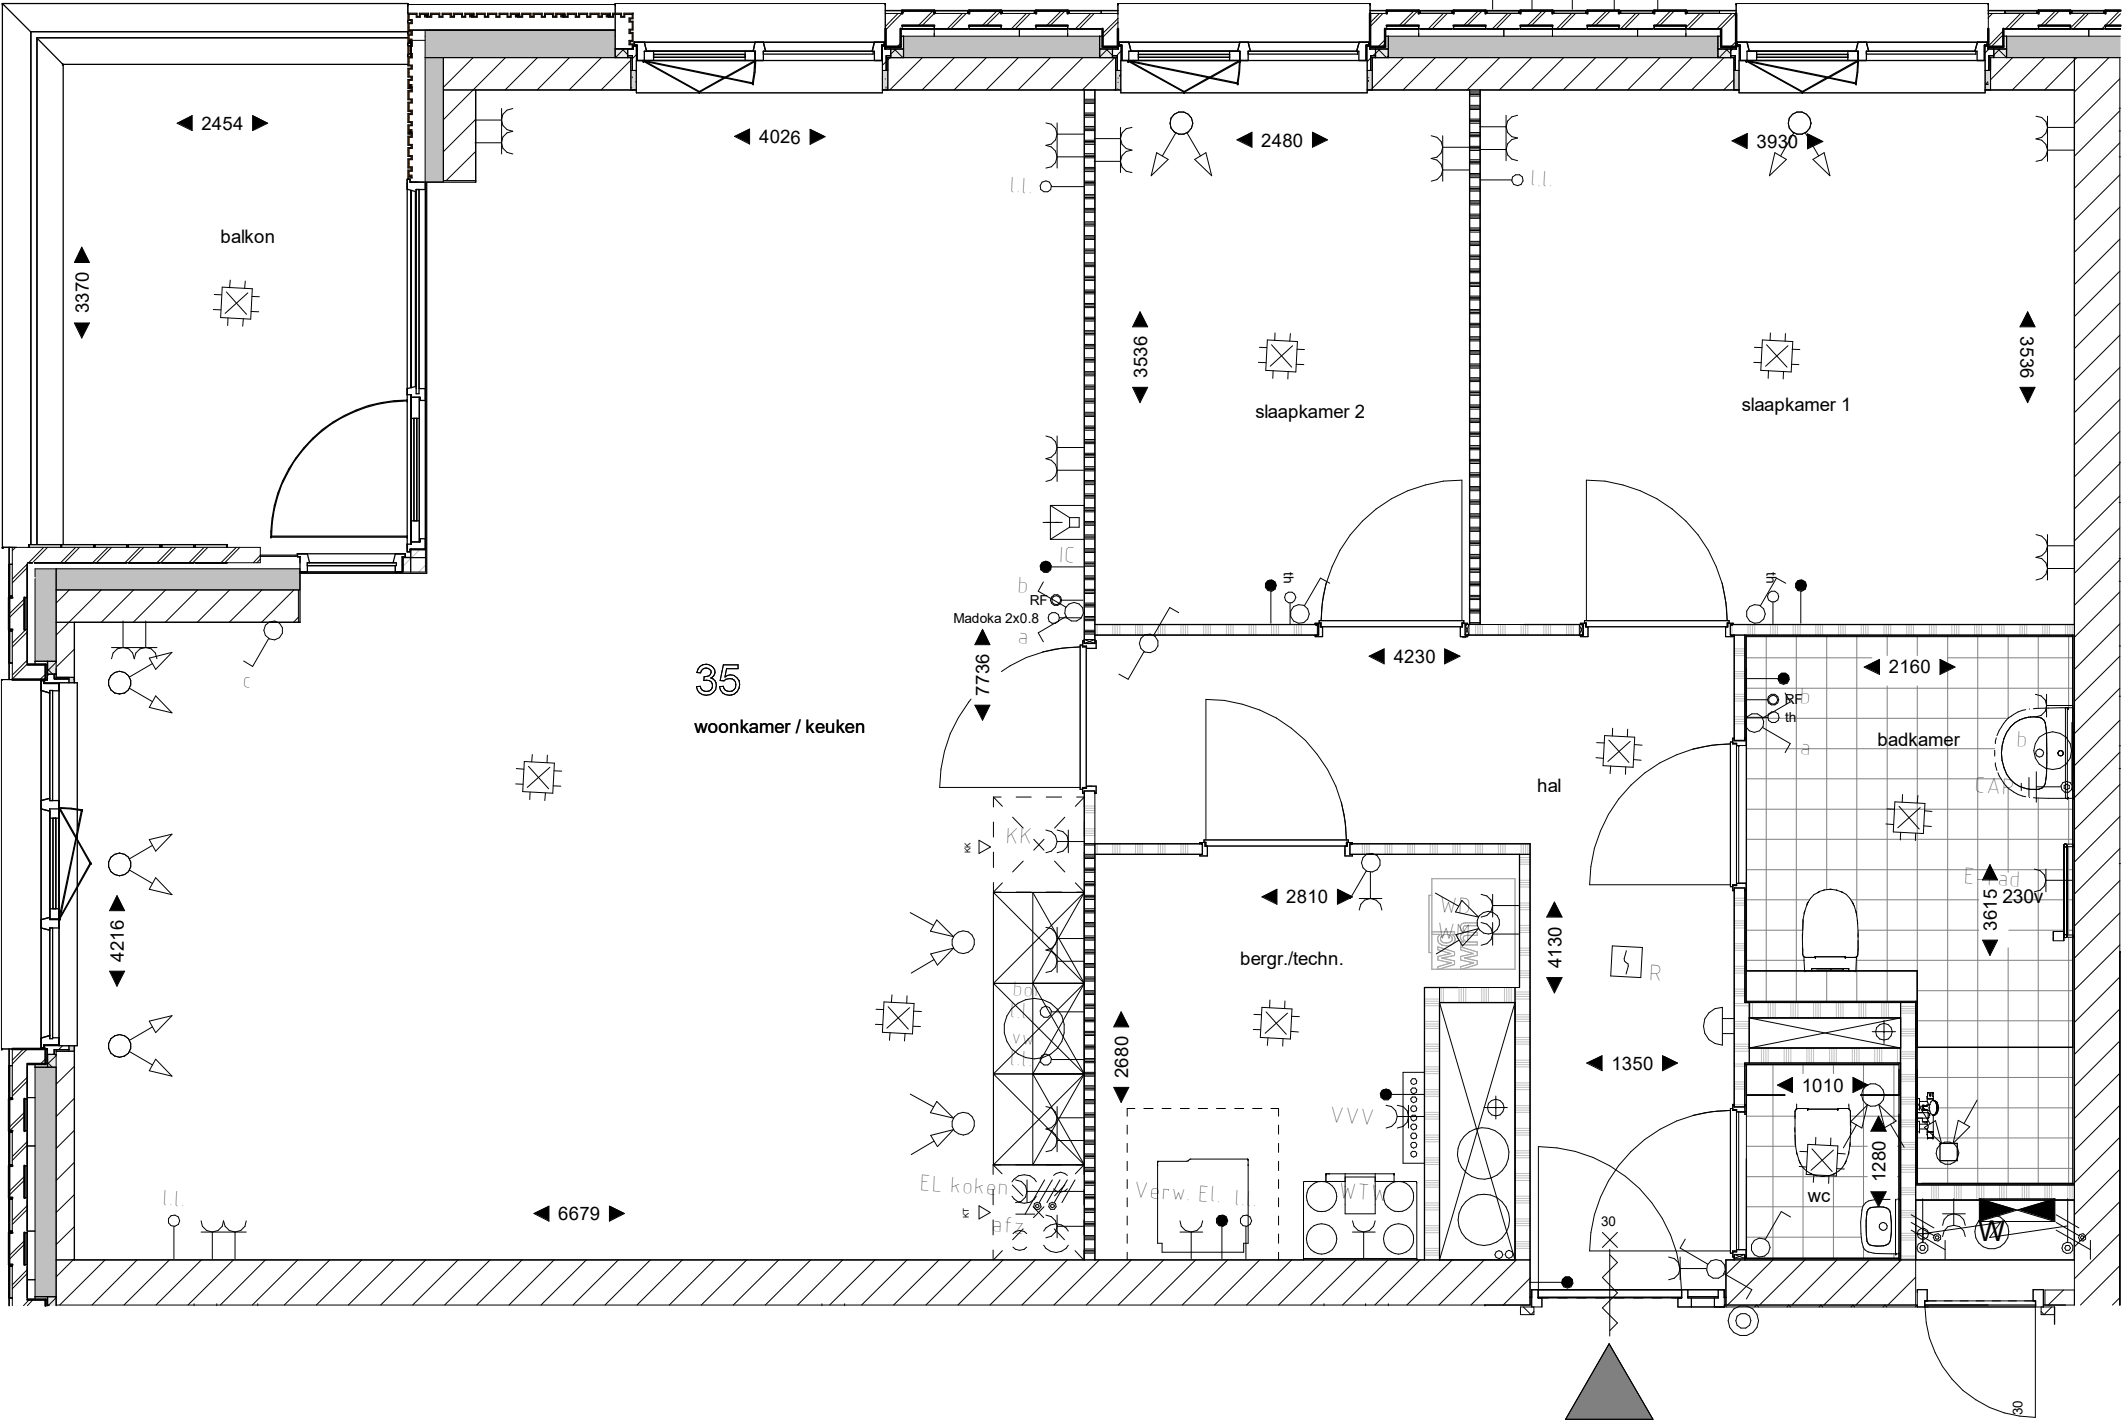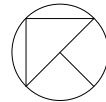

Symbol	Omschrijving
	Aansluitpunt 1 fase, nul en beschermingscontact
	Aansluitpunt niet bedraad
	Armatuur op wand met invoegpunt aan buitenzijde
	Bel
	Centraal aardpunt
	Centraaldoos met lichtpunt
	Contactdoos 1-voudig met beschermingscontact
	Contactdoos 2-voudig met beschermingscontact
	Contactdoos 2-voudig met beschermingscontact in 2 inbouwdozen
	Contactdoos, perilex
	Drukknop
	Intercom post
	Melder, rook, optisch
	Schakelaar voor zonwering op en neer
	Schakelaar, 1-polig
	Schakelaar, serie-
	Schakelaar, wissel-
	Thermostaatleiding, bedraad
	Verdeelinrichting
	luchtafvoer ventiel
	Luchttoevoer ventiel

Schakelmateriaal Gira Zuiver wit mat
Hoogte schakelaar 1050+
Hoogte wandcontactdozen algemeen 300+, boven aanrecht 1150+
Hoogte loze leidingen, cai en data/ tel 300+

Verhuur




- Aan deze tekening kunt u geen rechten ontfen
- Maten zijn indicatief

project
Kampen 52 Appartementen van
Gelderplantsoen

onderwerp
Eerste verdieping verhuur





Huisnummer: nr. 36
schaal: 1:50
datum: 06-07-2026

52	51
47	46
42	41
37	36

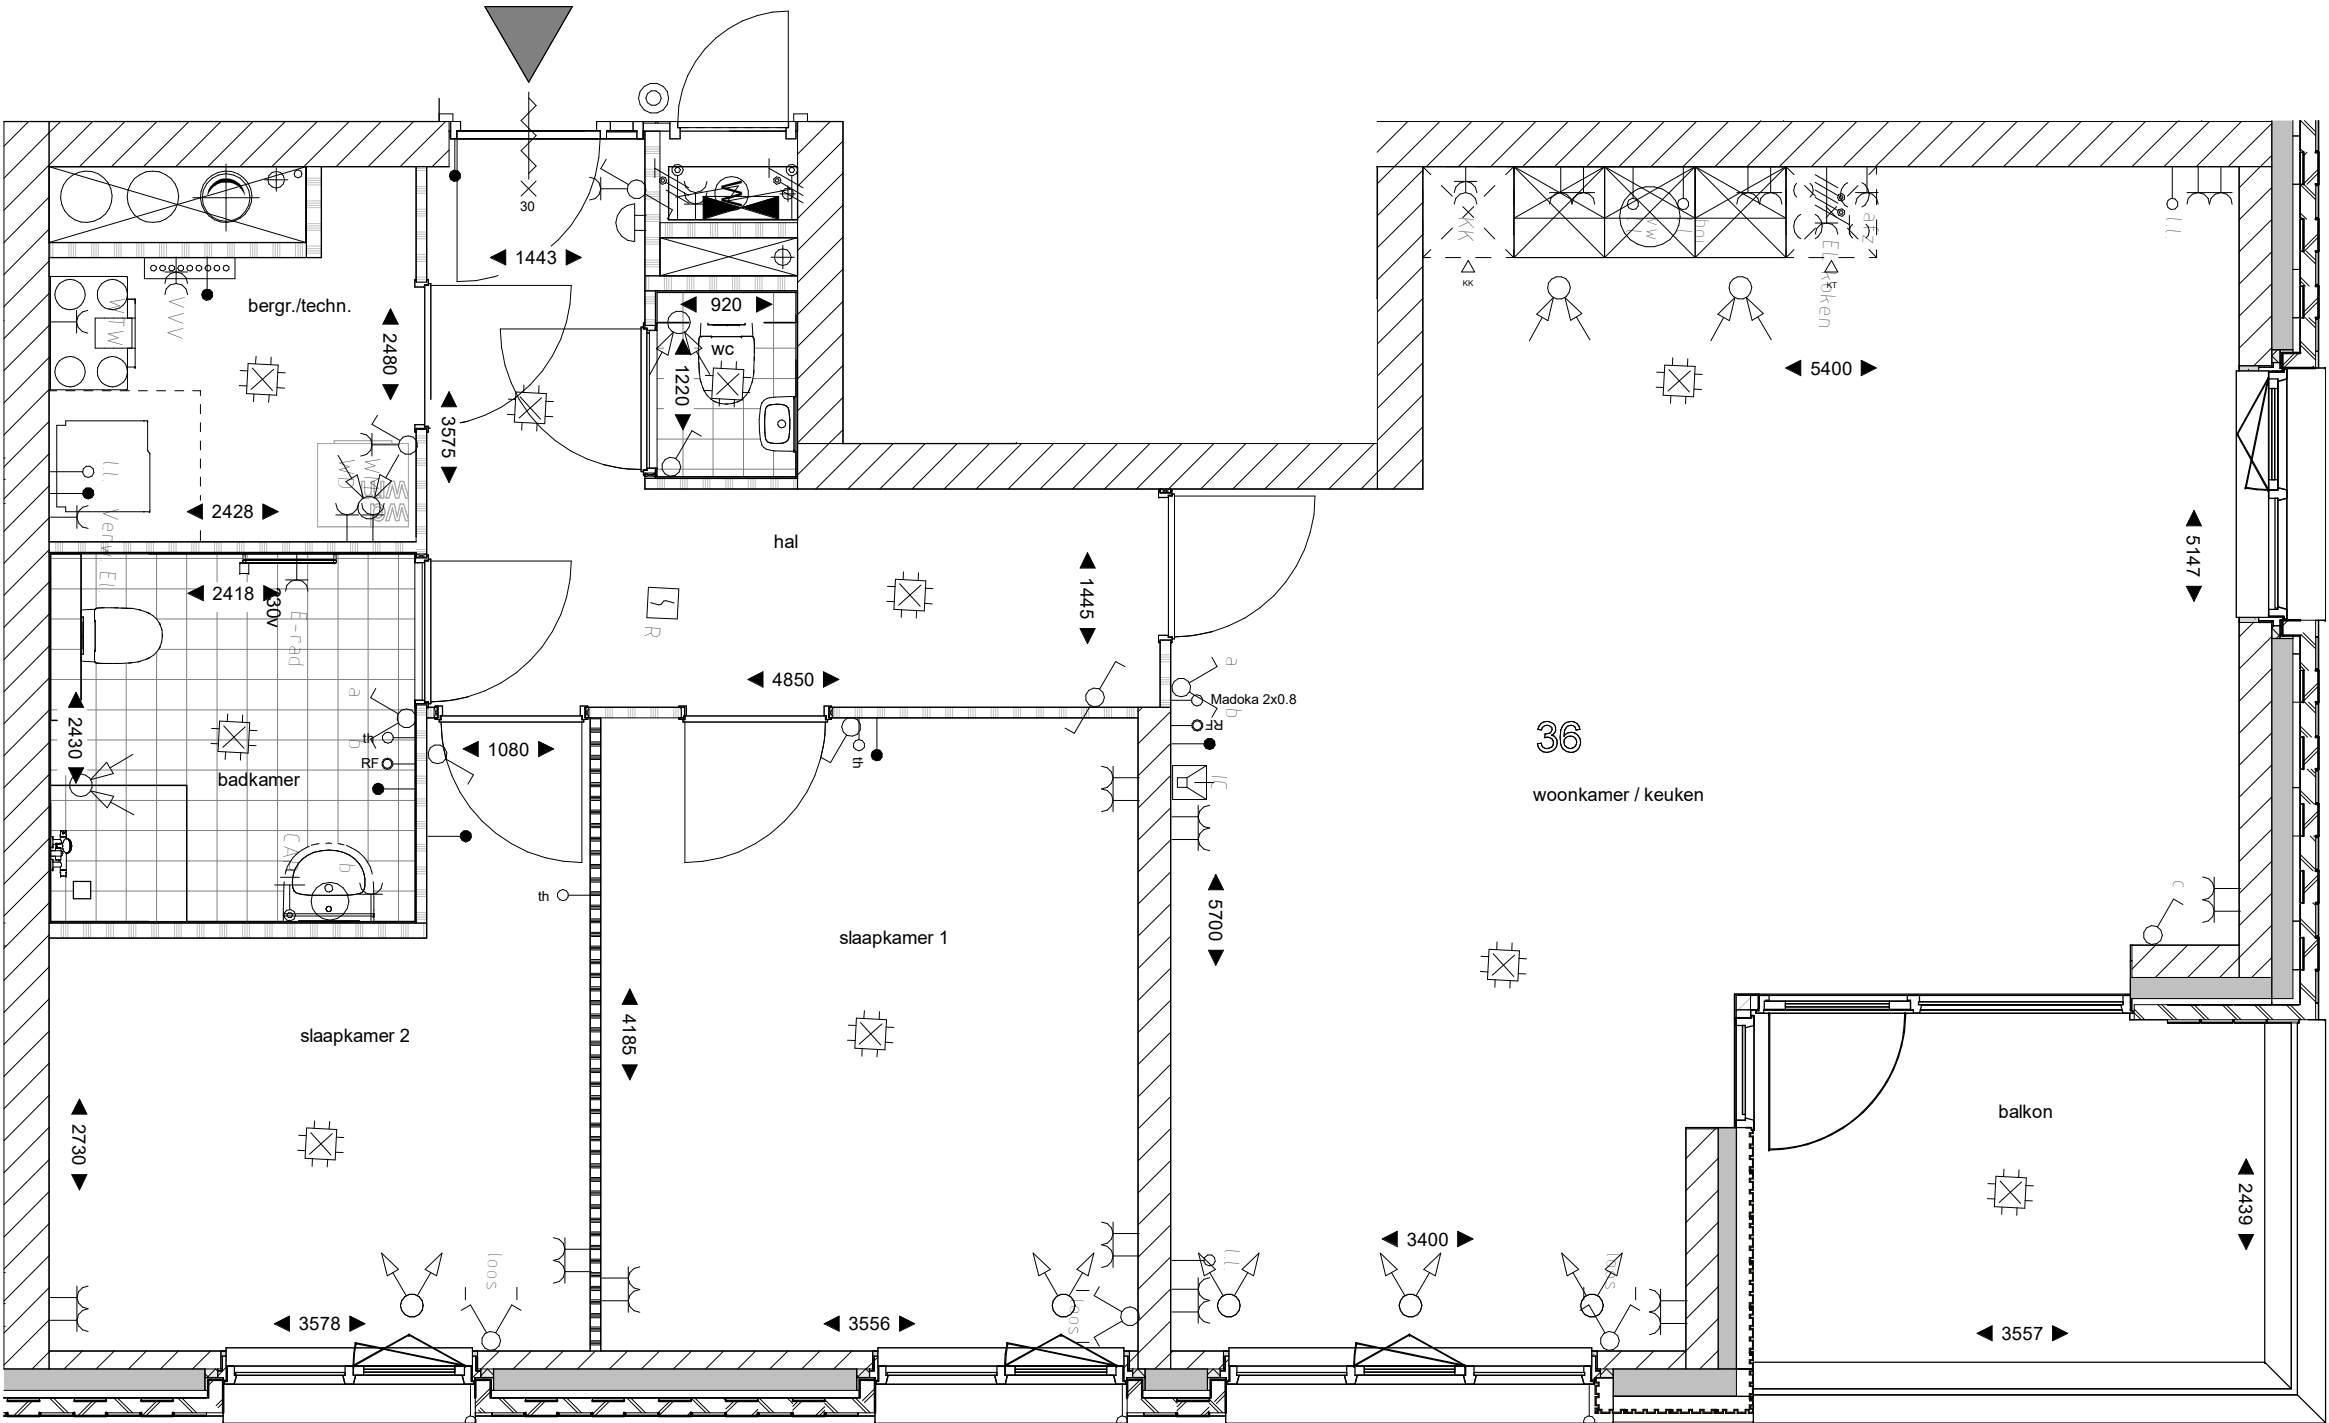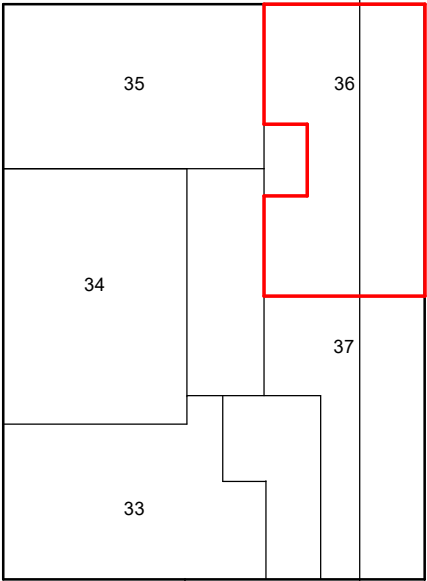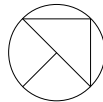

Symbol	Omschrijving
	Aansluitpunt 1 fase, nul en beschermingscontact
	Aansluitpunt niet bedraad
	Armatuur op wand met invoegpunt aan buitenzijde
	Bel
	Centraal aardpunt
	Centraaldoos met lichtpunt
	Contactdoos 1-voudig met beschermingscontact
	Contactdoos 2-voudig met beschermingscontact
	Contactdoos 2-voudig met beschermingscontact in 2 inbouwdozen
	Contactdoos, perilex
	Druknop
	Intercom post
	Melder, rook, optisch
	Schakelaar voor zonwering op en neer
	Schakelaar, 1-polig
	Schakelaar, serie-
	Schakelaar, wissel-
	Thermostaatleiding, bedraad
	Verdeelinrichting
	luchtafvoer ventiel
	Luchttoevoer ventiel




Schakelmateriaal Gira Zuiver wit mat
Hoogte schakelaar 1050+
Hoogte wandcontactdozen algemeen 300+, boven aanrecht 1150+
Hoogte loze leidingen, cai en data/ tel 300+

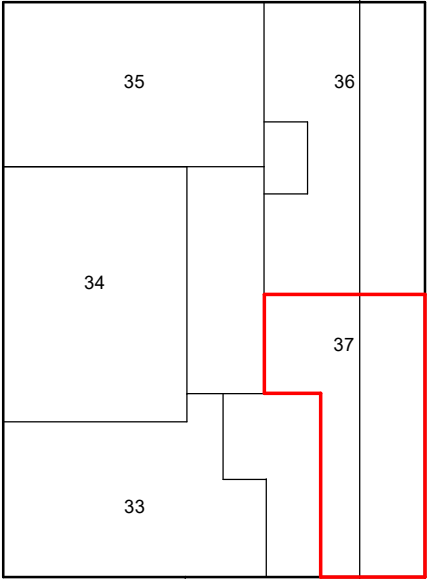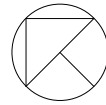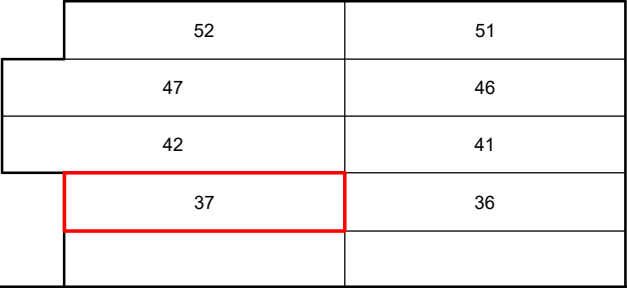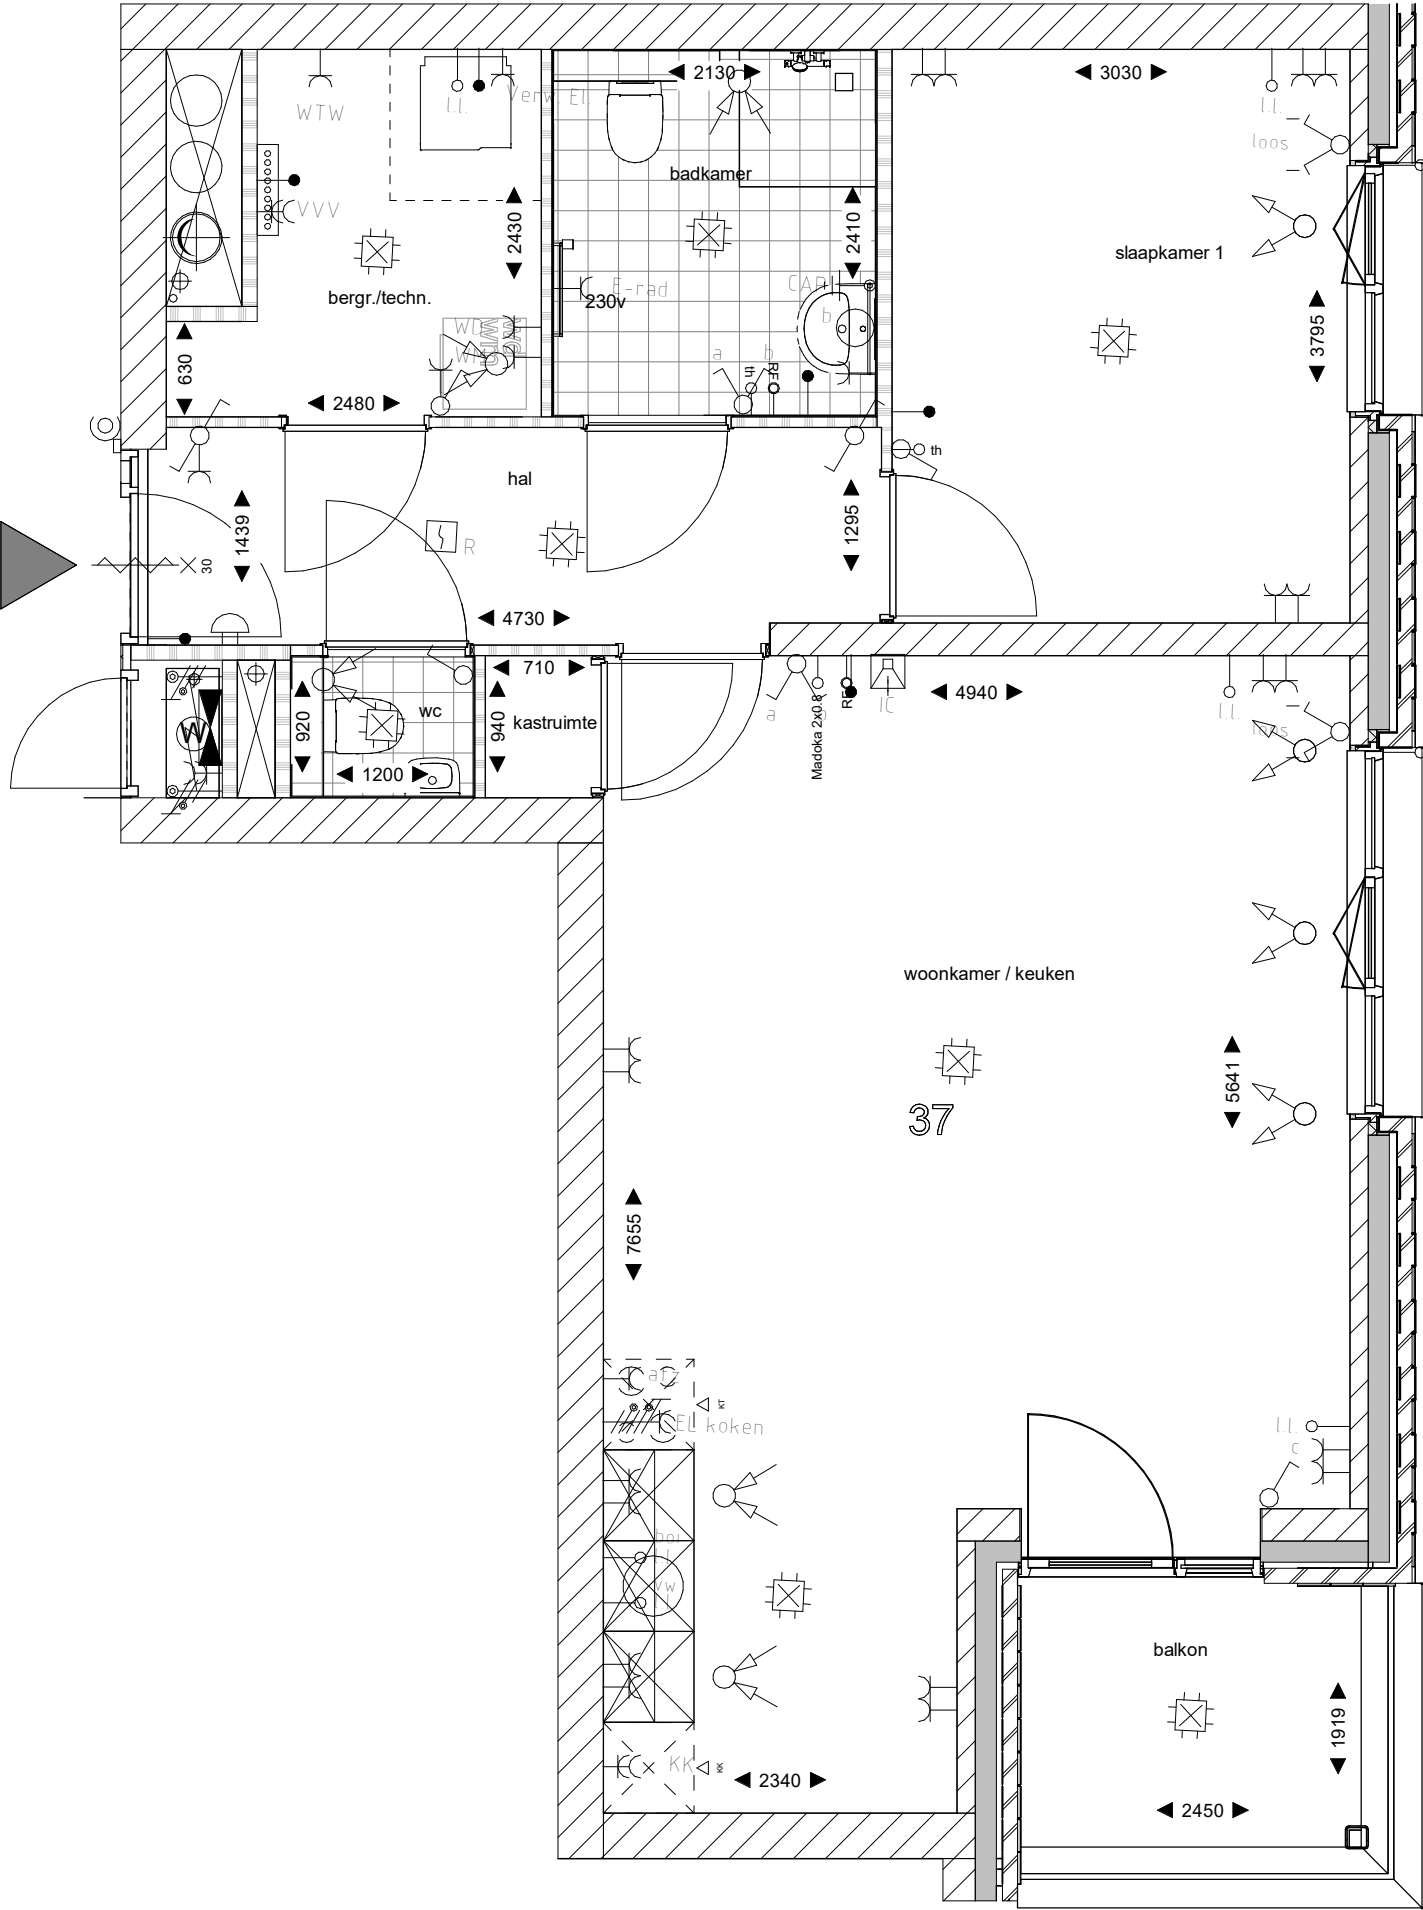

Symbol	Omschrijving
	Aansluitpunt 1 fase, nul en beschermingscontact
	Aansluitpunt niet bedraad
	Armatuur op wand met invoegpunt aan buitenzijde
	Bel
	Centraal aardpunt
	Centraaldoos met lichtpunt
	Contactdoos 1-voudig met beschermingscontact
	Contactdoos 2-voudig met beschermingscontact
	Contactdoos 2-voudig met beschermingscontact in 2 inbouwdozen
	Contactdoos, perilex
	Drukknop
	Intercom post
	Melder, rook, optisch
	Schakelaar voor zonwering op en neer
	Schakelaar, 1-polig
	Schakelaar, serie-
	Schakelaar, wissel-
	Thermostaatleiding, bedraad
	Verdeelinrichting
	luchtafvoer ventiel
	Luchttoevoer ventiel

Schakelmateriaal Gira Zuiver wit mat
Hoogte schakelaar 1050+
Hoogte wandcontactdozen algemeen 300+, boven aanrecht 1150+
Hoogte loze leidingen, cai en data/ tel 300+



50	49	48
45	44	43
40	39	38
35	34	33
32	31	30

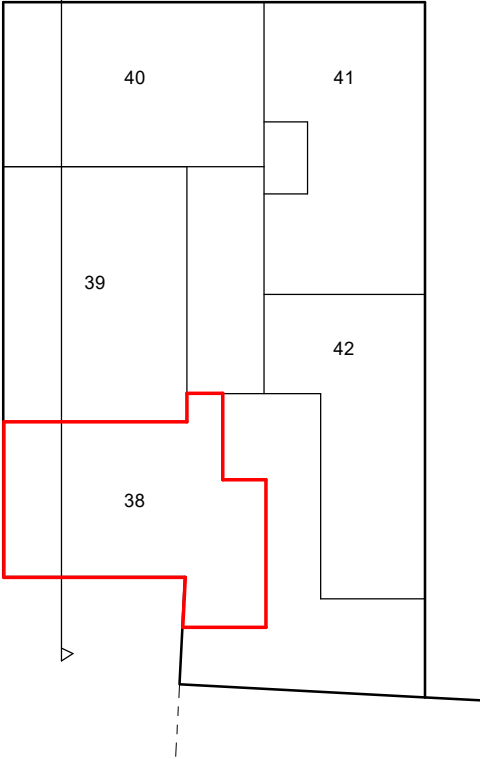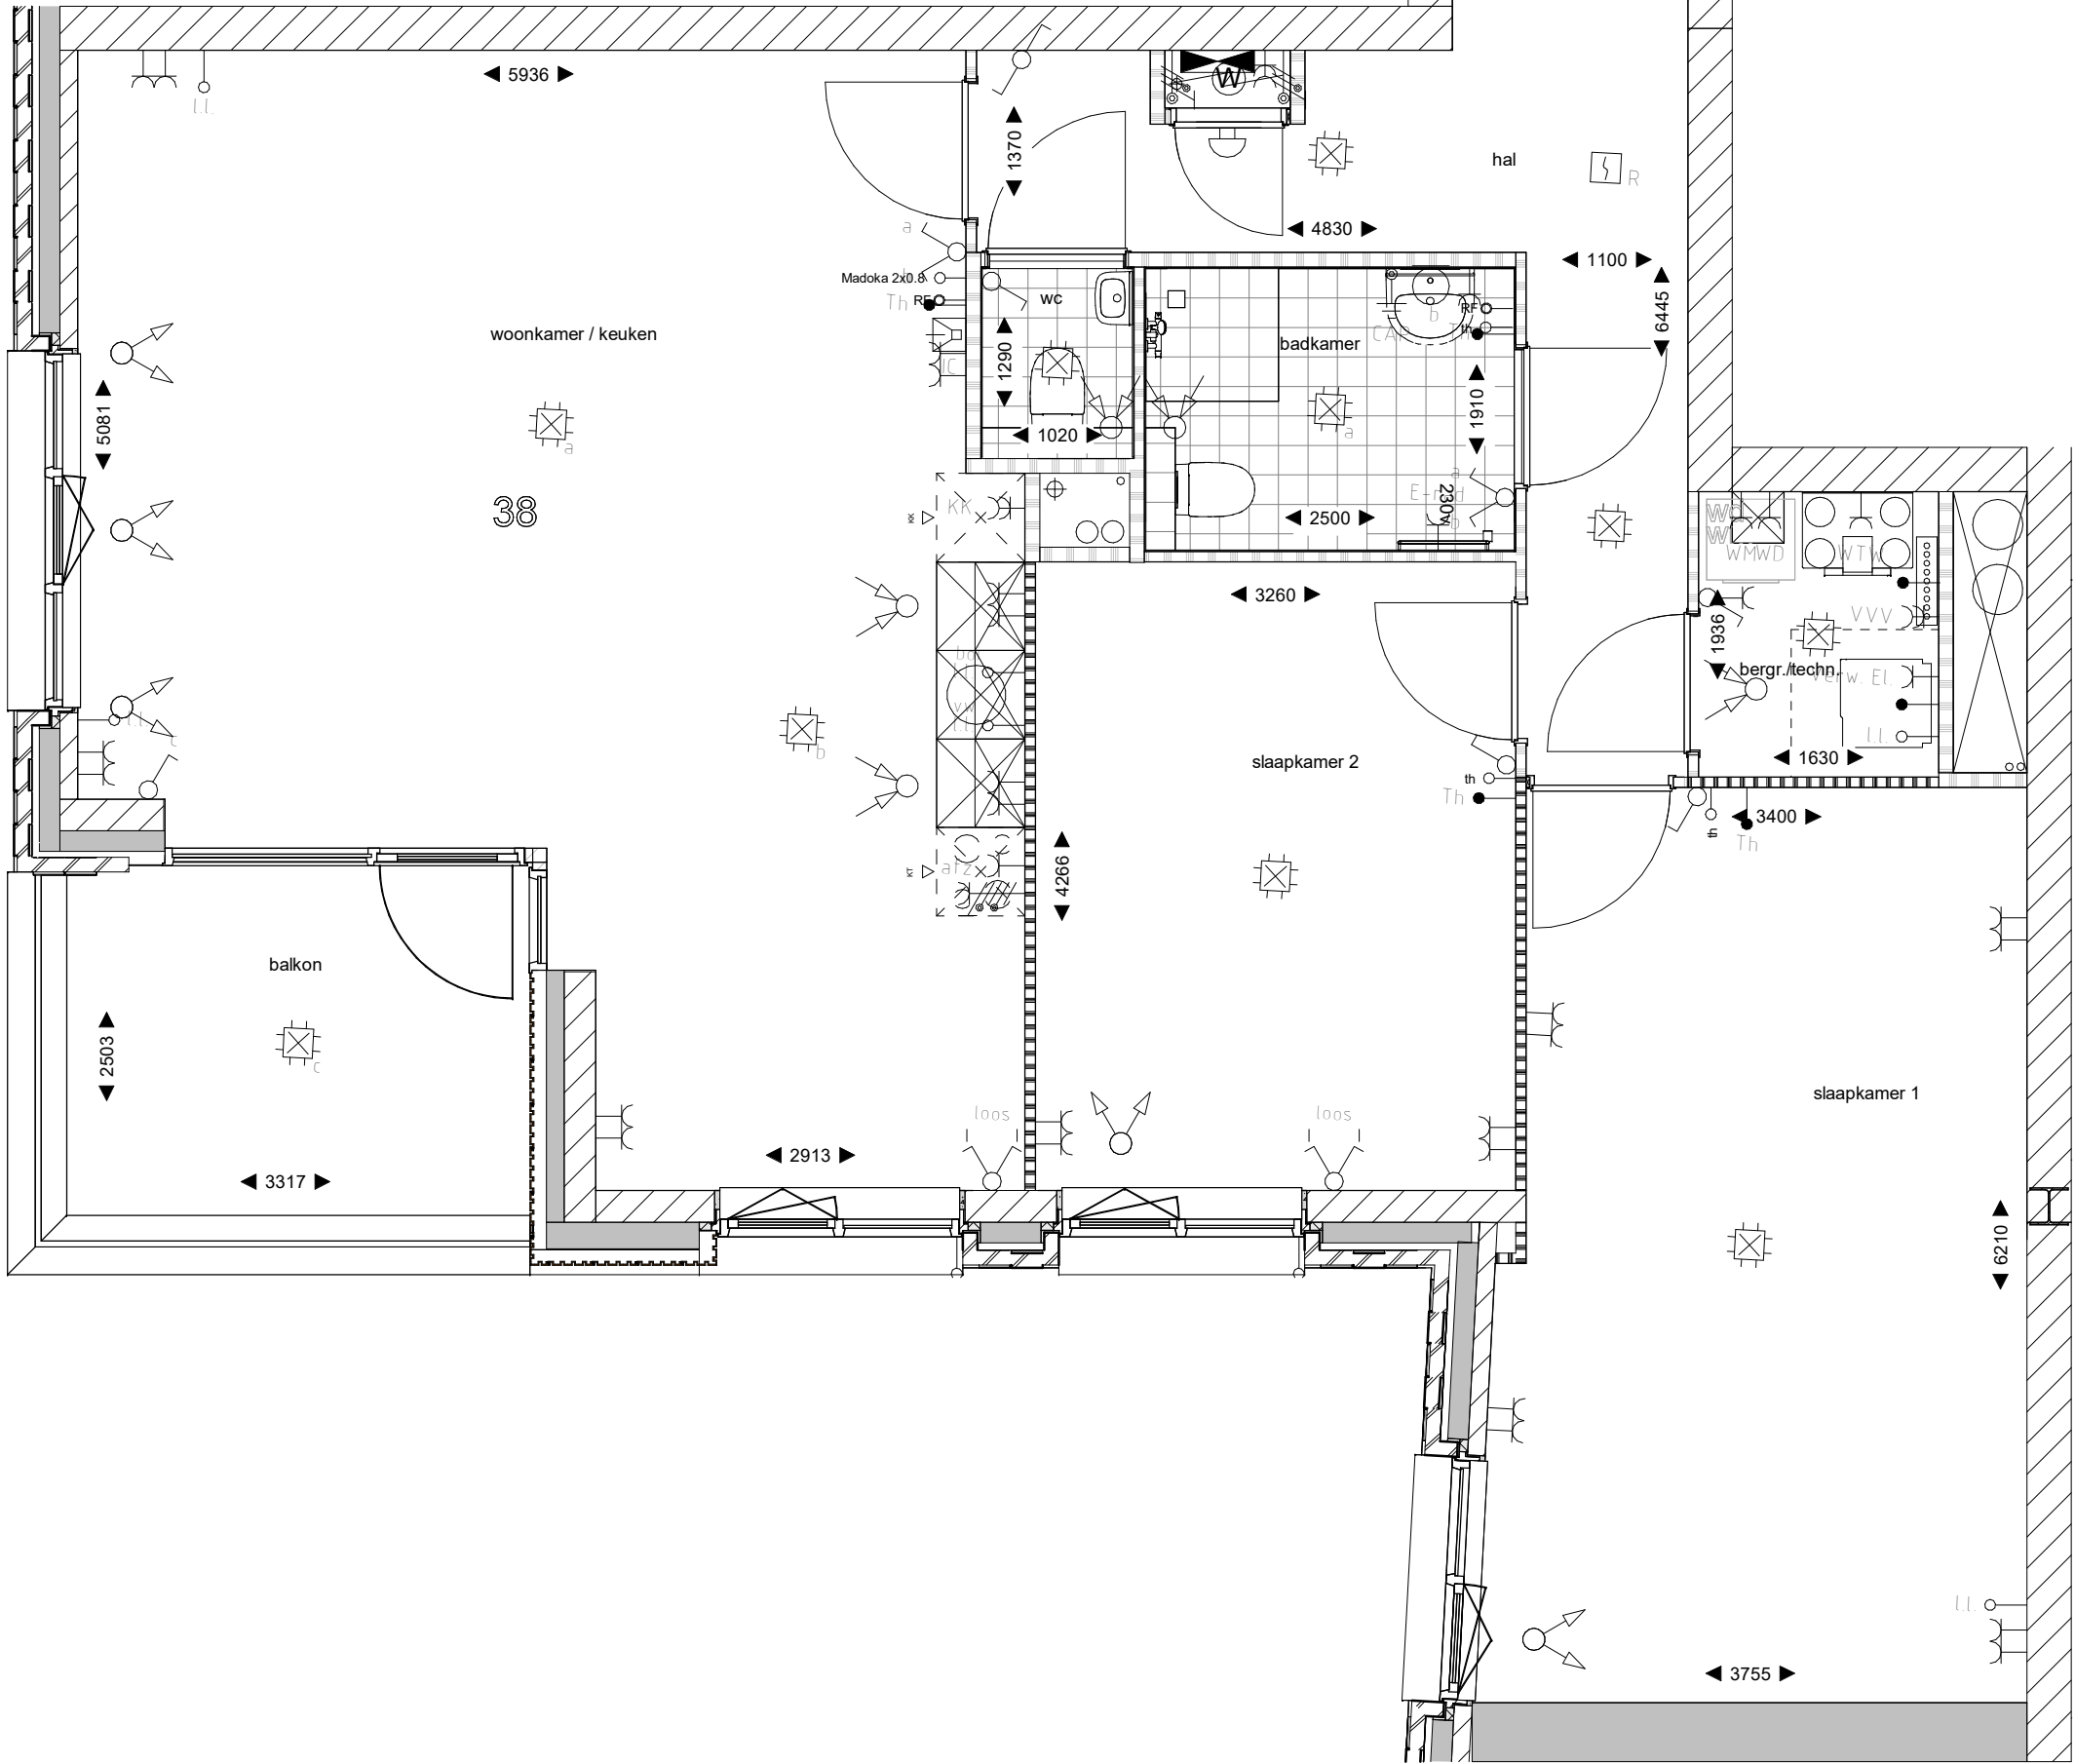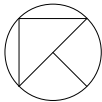

Symbol	Omschrijving
	Aansluitpunt 1 fase, nul en beschermingscontact
	Aansluitpunt niet bedraad
	Armatuur op wand met invoegpunt aan buitenzijde
	Bel
	Centraal aardpunt
	Centraaldoos met lichtpunt
	Contactdoos 1-voudig met beschermingscontact
	Contactdoos 2-voudig met beschermingscontact
	Contactdoos 2-voudig met beschermingscontact in 2 inbouwdozen
	Contactdoos, perilex
	Drukknop
	Intercom post
	Melder, rook, optisch
	Schakelaar voor zonwering op en neer
	Schakelaar, 1-polig
	Schakelaar, serie-
	Schakelaar, wissel-
	Thermostaatleiding, bedraad
	Verdeelinrichting
	luchtafvoer ventiel
	Luchttoevoer ventiel


Schakelmateriaal Gira Zuiver wit mat
Hoogte schakelaar 1050+
Hoogte wandcontactdozen algemeen 300+, boven aanrecht 1150+
Hoogte loze leidingen, cai en data/ tel 300+

50	49	48
45	44	43
40	39	38
35	34	33
32	31	30

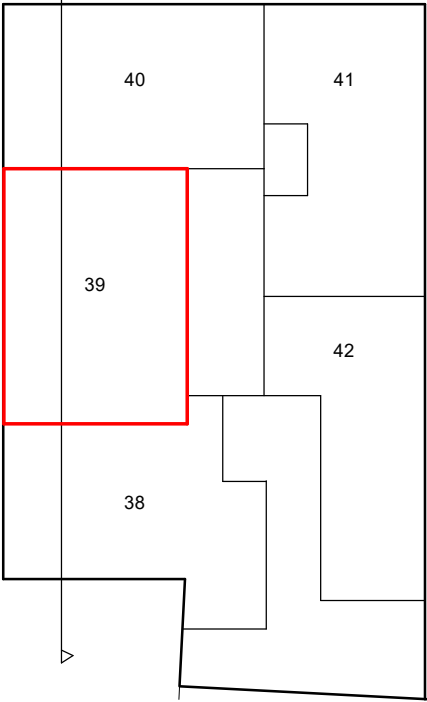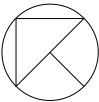

Symbool	Omschrijving
	Aansluitpunt 1 fase, nul en beschermingscontact
	Aansluitpunt niet bedraad
	Armatuur op wand met invoegpunt aan buitenzijde
	Bel
	Centraal aardpunt
	Centraaldoos met lichtpunt
	Contactdoos 1-voudig met beschermingscontact
	Contactdoos 2-voudig met beschermingscontact
	Contactdoos 2-voudig met beschermingscontact in 2 inbouwdozen
	Contactdoos, perilex
	Drukknop
	Intercom post
	Melder, rook, optisch
	Schakelaar voor zonwering op en neer
	Schakelaar, 1-polig
	Schakelaar, serie-
	Schakelaar, wissel-
	Thermostaatleiding, bedraad
	Verdeelinrichting
	luchtafvoer ventiel
	Luchttoevoer ventiel

Schakelmateriaal Gira Zuiver wit mat
Hoogte schakelaar 1050+
Hoogte wandcontactdozen algemeen 300+, boven aanrecht 1150+
Hoogte loze leidingen, cai en data/ tel 300+

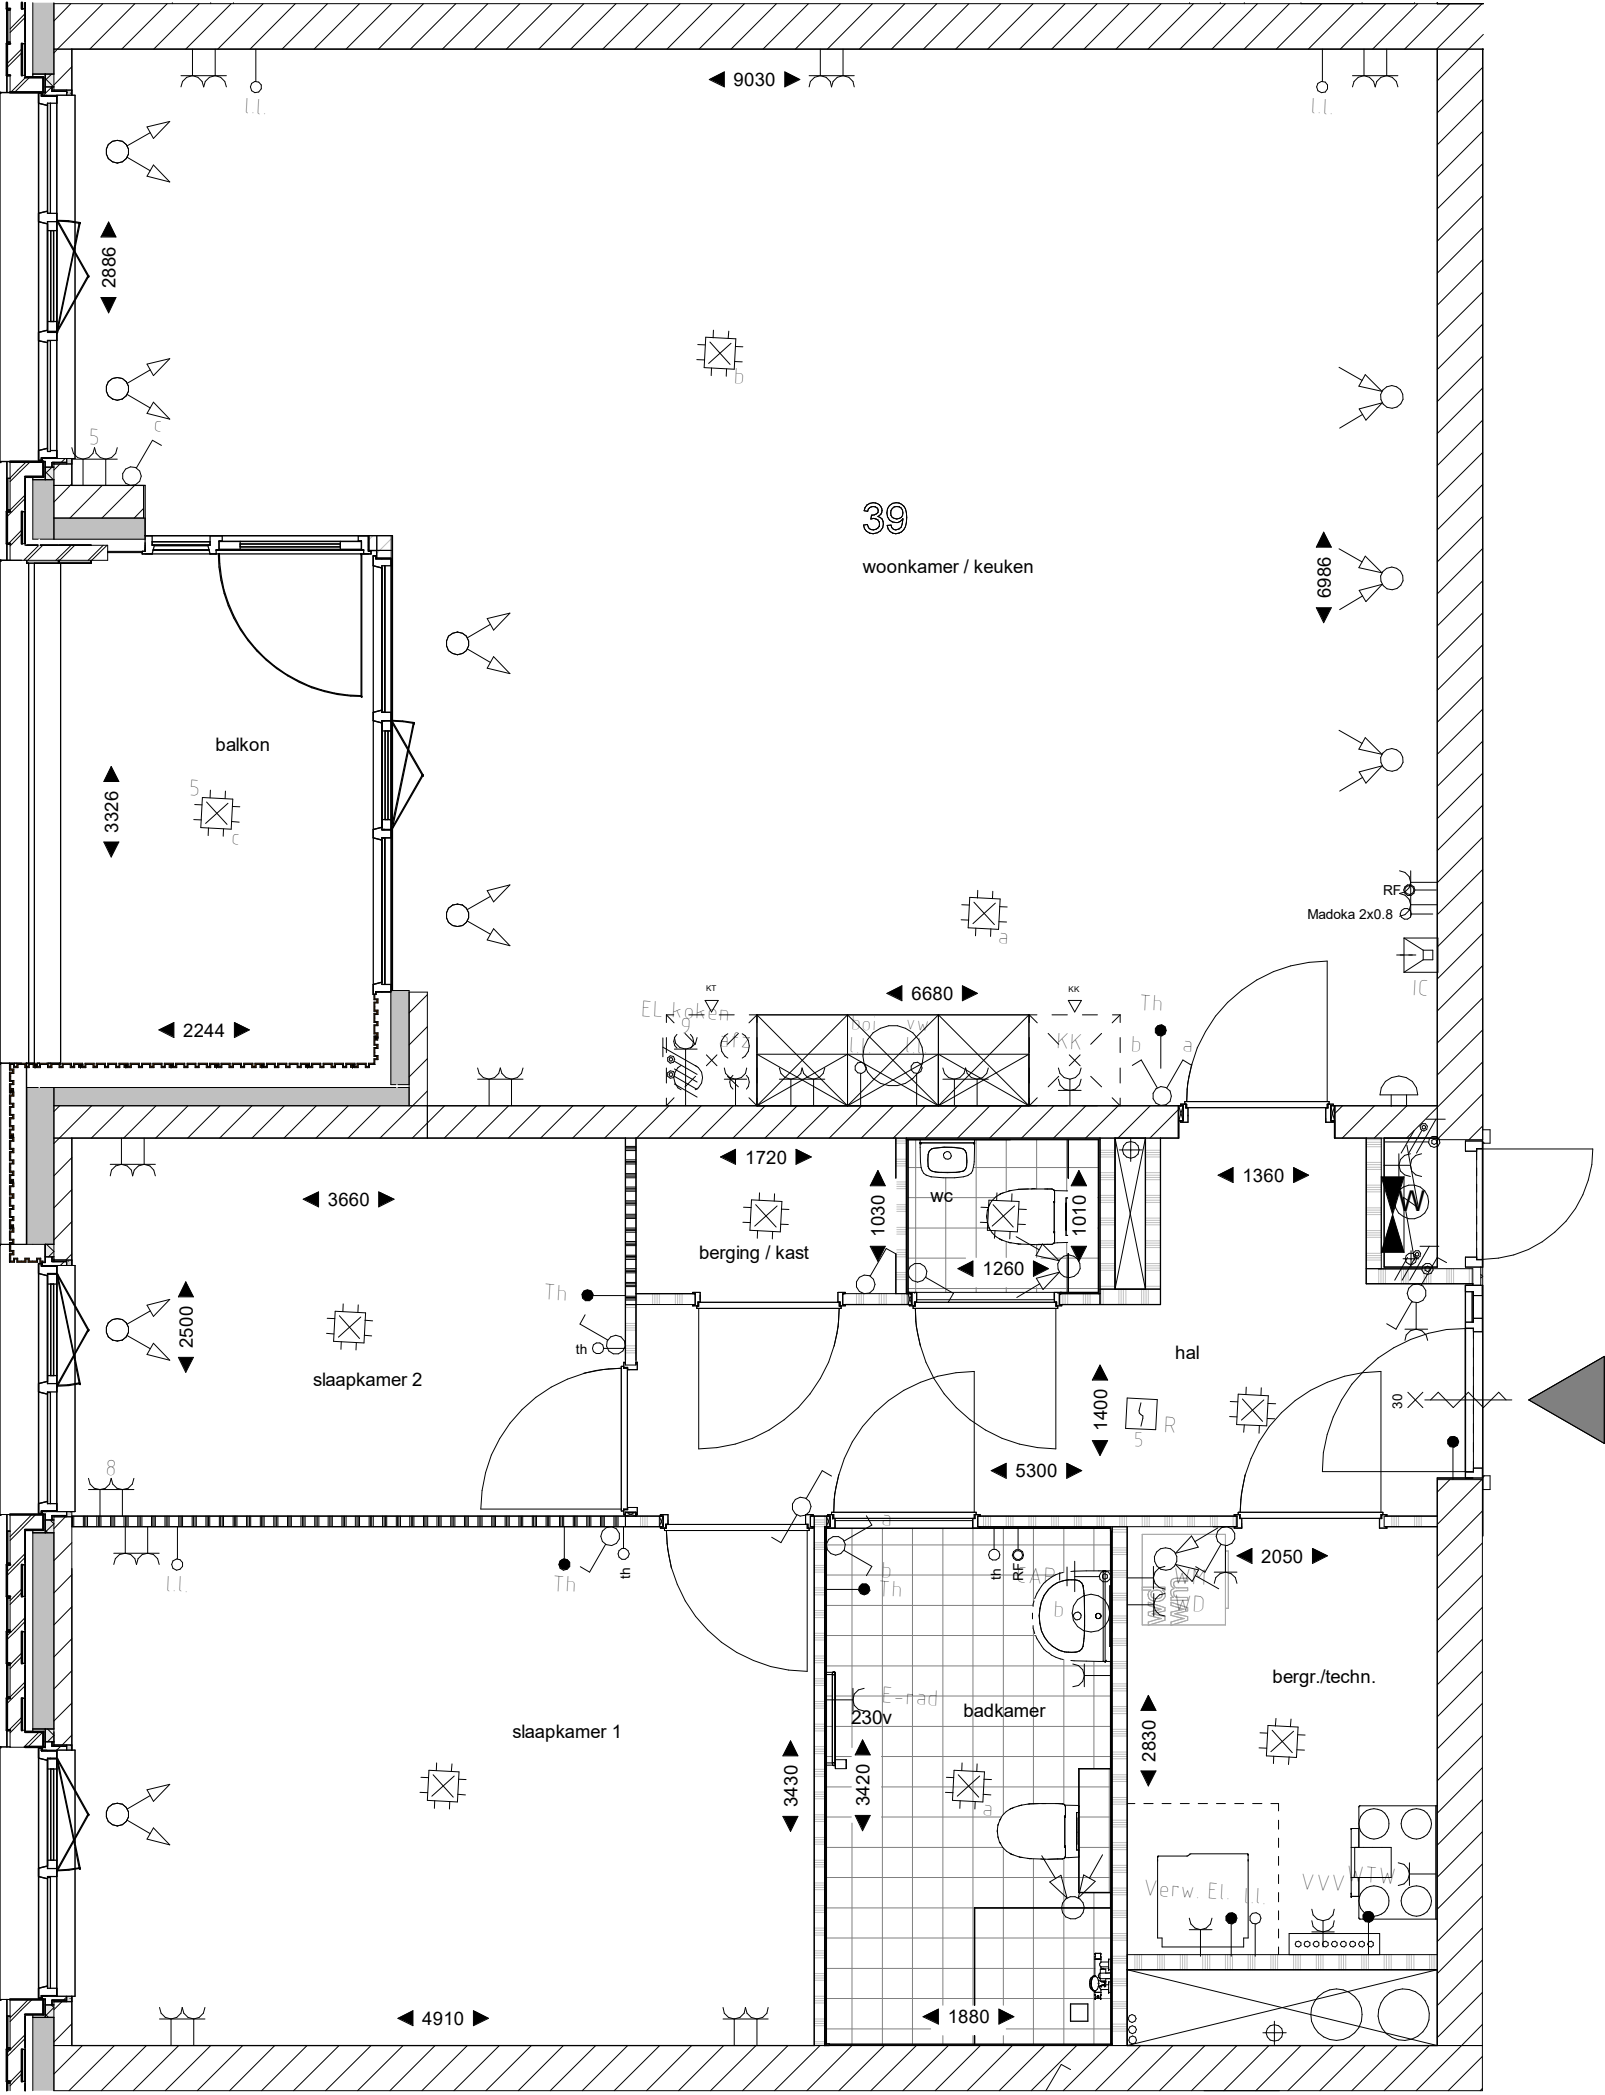

Verhuur

- Aan deze tekening kunt u geen rechten ontleen
- Maten zijn indicatief

project
Kampen 52 Appartementen van
Gelderplantsoen




onderwerp
Tweede verdieping verhuur

Huisnummer:
nr. 40

schaal:
1:50

datum:
06-07-2026

50	49	48
45	44	43
40	39	38
35	34	33
32	31	30

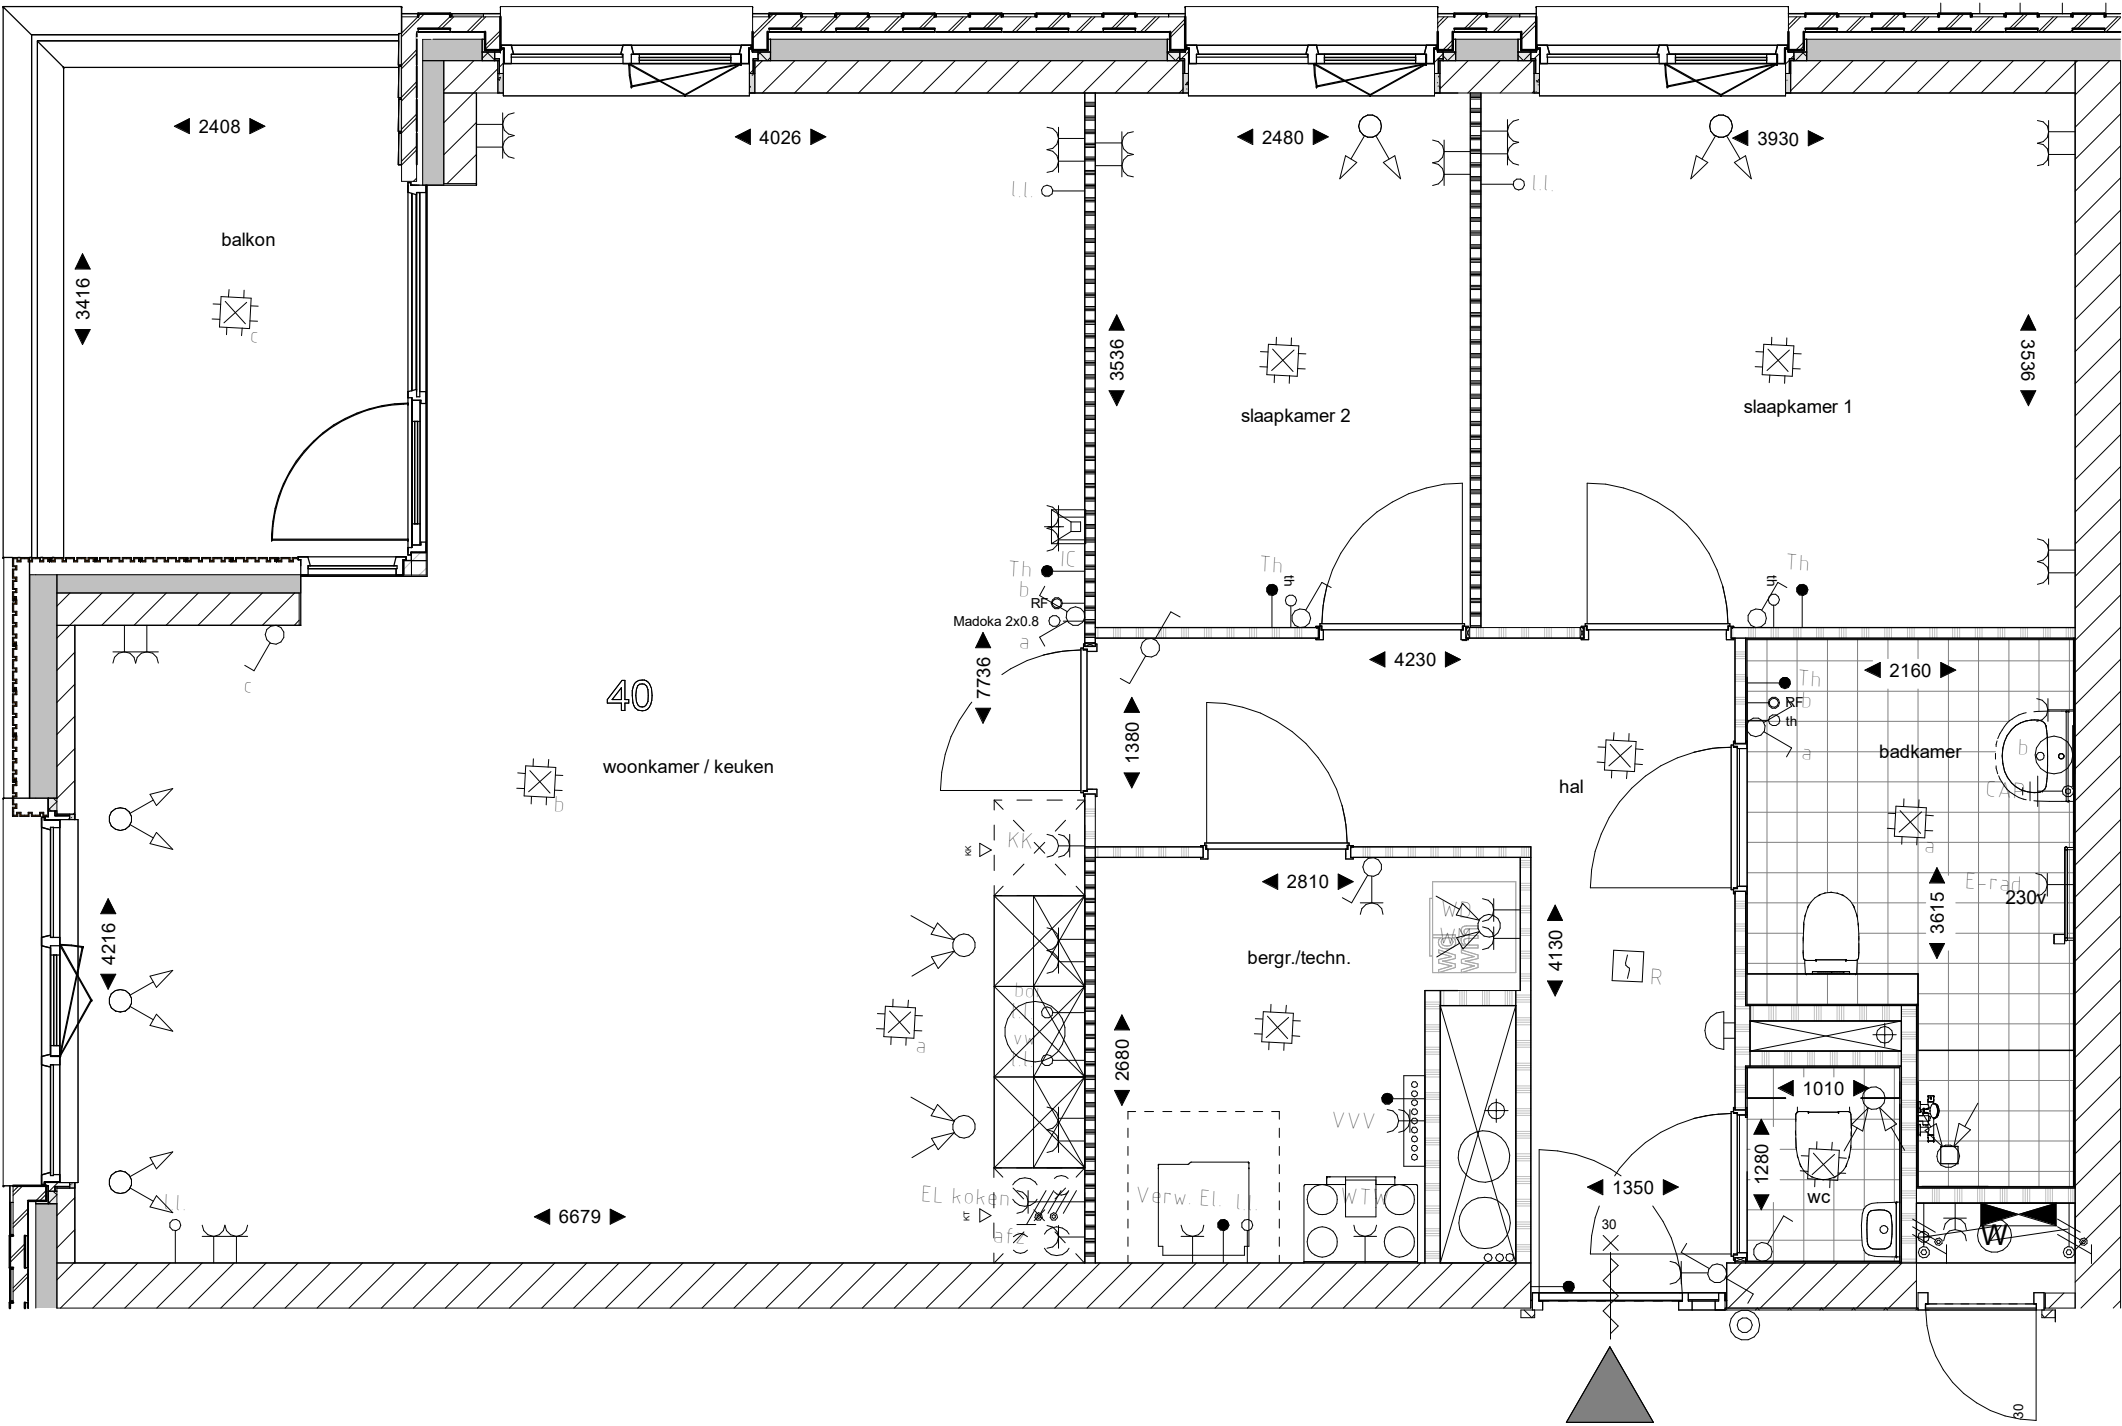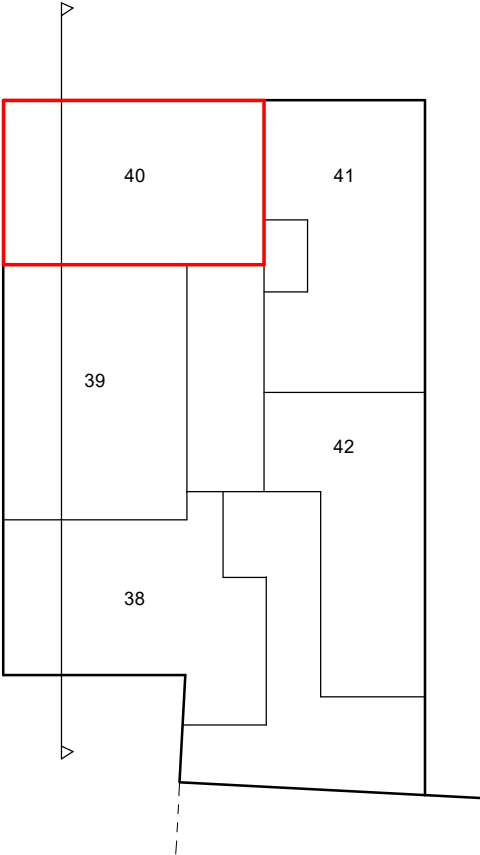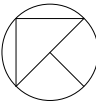

Symbol	Omschrijving
	Aansluitpunt 1 fase, nul en beschermingscontact
	Aansluitpunt niet bedraad
	Armatuur op wand met invoegpunt aan buitenzijde
	Bel
	Centraal aardpunt
	Centraaldoos met lichtpunt
	Contactdoos 1-voudig met beschermingscontact
	Contactdoos 2-voudig met beschermingscontact
	Contactdoos 2-voudig met beschermingscontact in 2 inbouwdozen
	Contactdoos, perilex
	Drukknop
	Intercom post
	Melder, rook, optisch
	Schakelaar voor zonwering op en neer
	Schakelaar, 1-polig
	Schakelaar, serie-
	Schakelaar, wissel-
	Thermostaatleiding, bedraad
	Verdeelinrichting
	luchtafvoer ventiel
	Luchttoevoer ventiel

Schakelmateriaal Gira Zuiver wit mat
Hoogte schakelaar 1050+
Hoogte wandcontactdozen algemeen 300+, boven aanrecht 1150+
Hoogte loze leidingen, cai en data/ tel 300+

Verhuur




- Aan deze tekening kunt u geen rechten ontfen
- Maten zijn indicatief

project
Kampen 52 Appartementen van
Gelderplantsoen

onderwerp
Tweede verdieping verhuur

Huisnummer: nr. 41
schaal: 1:50
datum: 06-07-2026

52	51
47	46
42	41
37	36

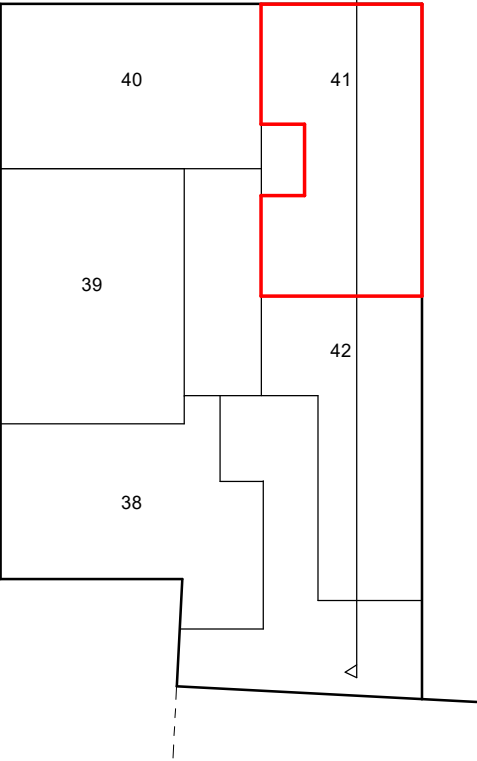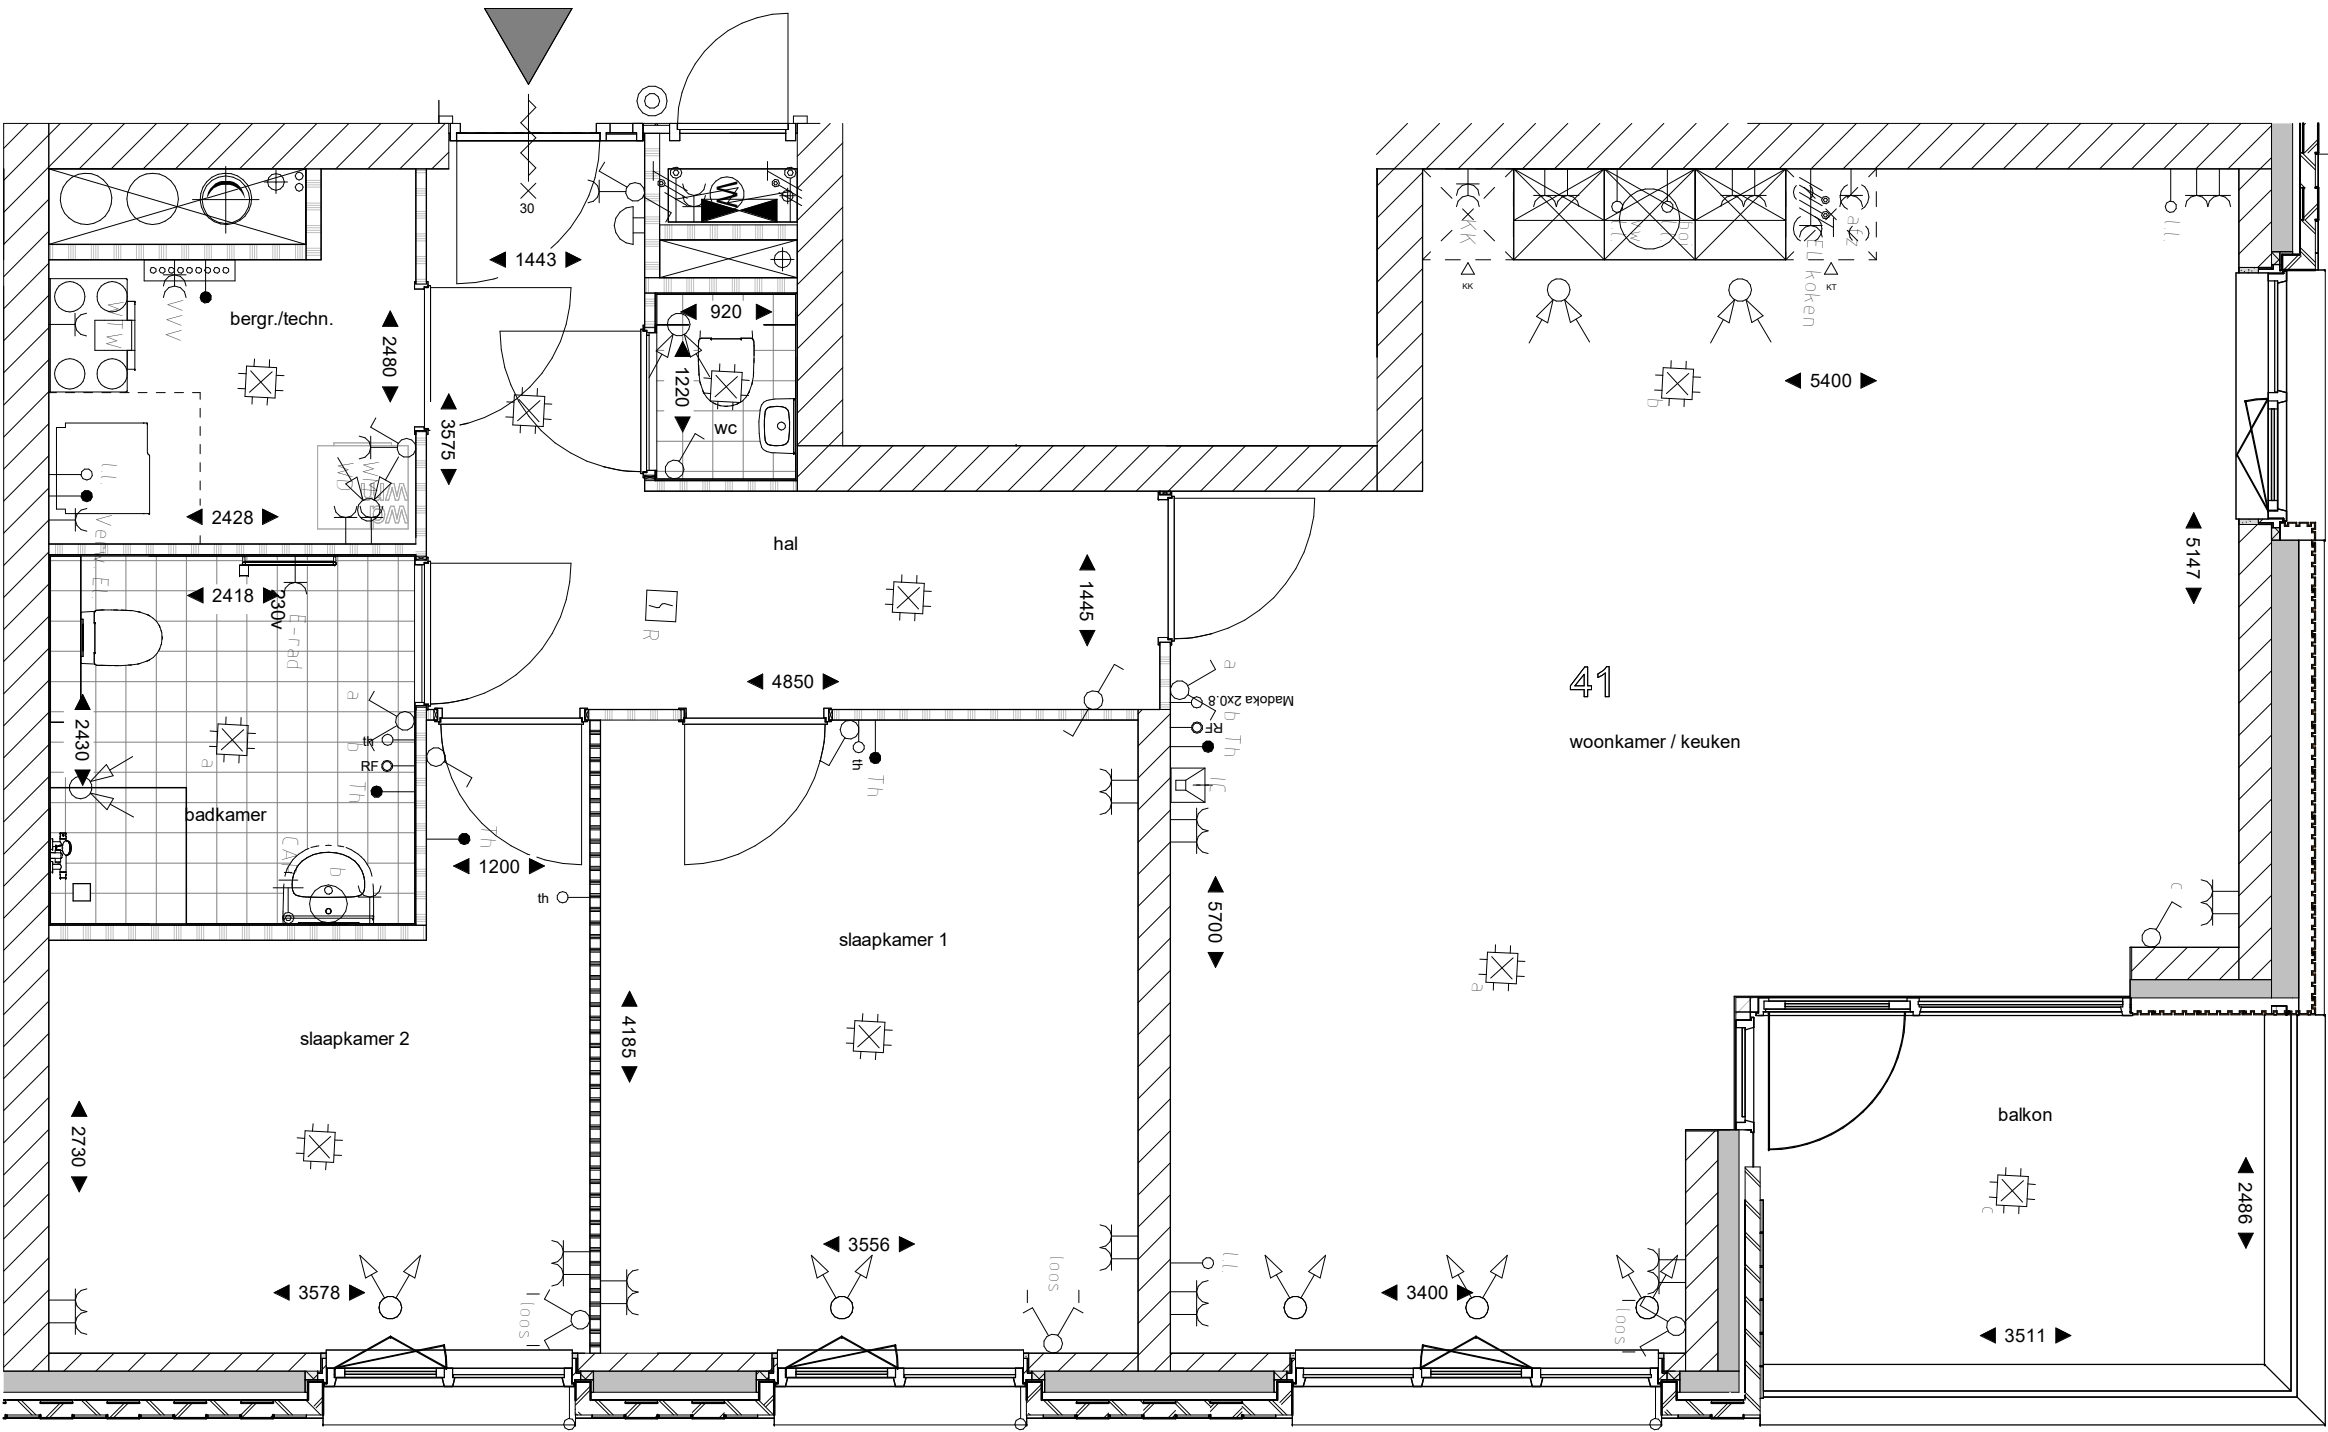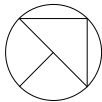

Symbol	Omschrijving
	Aansluitpunt 1 fase, nul en beschermingscontact
	Aansluitpunt niet bedraad
	Armatuur op wand met invoegpunt aan buitenzijde
	Bel
	Centraal aardpunt
	Centraaldoos met lichtpunt
	Contactdoos 1-voudig met beschermingscontact
	Contactdoos 2-voudig met beschermingscontact
	Contactdoos 2-voudig met beschermingscontact in 2 inbouwdozen
	Contactdoos, perilex
	Drukknop
	Intercom post
	Melder, rook, optisch
	Schakelaar voor zonwering op en neer
	Schakelaar, 1-polig
	Schakelaar, serie-
	Schakelaar, wissel-
	Thermostaatleiding, bedraad
	Verdeelinrichting
	luchtafvoer ventiel
	Luchttoevoer ventiel

Schakelmateriaal Gira Zuiver wit mat
Hoogte schakelaar 1050+
Hoogte wandcontactdozen algemeen 300+, boven aanrecht 1150+
Hoogte loze leidingen, cai en data/ tel 300+

Symbol	Omschrijving
	Aansluitpunt 1 fase, nul en beschermingscontact
	Aansluitpunt niet bedraad
	Armatuur op wand met invoegpunt aan buitenzijde
	Bel
	Centraal aardpunt
	Centraaldoos met lichtpunt
	Contactdoos 1-voudig met beschermingscontact
	Contactdoos 2-voudig met beschermingscontact
	Contactdoos 2-voudig met beschermingscontact in 2 inbouwdozen
	Contactdoos, perilex
	Druknop
	Intercom post
	Melder, rook, optisch
	Schakelaar voor zonwering op en neer
	Schakelaar, 1-polig
	Schakelaar, serie-
	Schakelaar, wissel-
	Thermostaatleiding, bedraad
	Verdeelinrichting
	luchtafvoer ventiel
	Luchttoevoer ventiel

Schakelmateriaal Gira Zuiver wit mat
Hoogte schakelaar 1050+
Hoogte wandcontactdozen algemeen 300+, boven aanrecht 1150+
Hoogte loze leidingen, cai en data/ tel 300+

Verhuur




- Aan deze tekening kunt u geen rechten ontfenen
- Maten zijn indicatief

project
Kampen 52 Appartementen van
Gelderplantsoen




onderwerp
Tweede verdieping verhuur

Huisnummer: schaal: datum:
nr. 42 1:50 06-07-2026

52	51
47	46
42	41
37	36

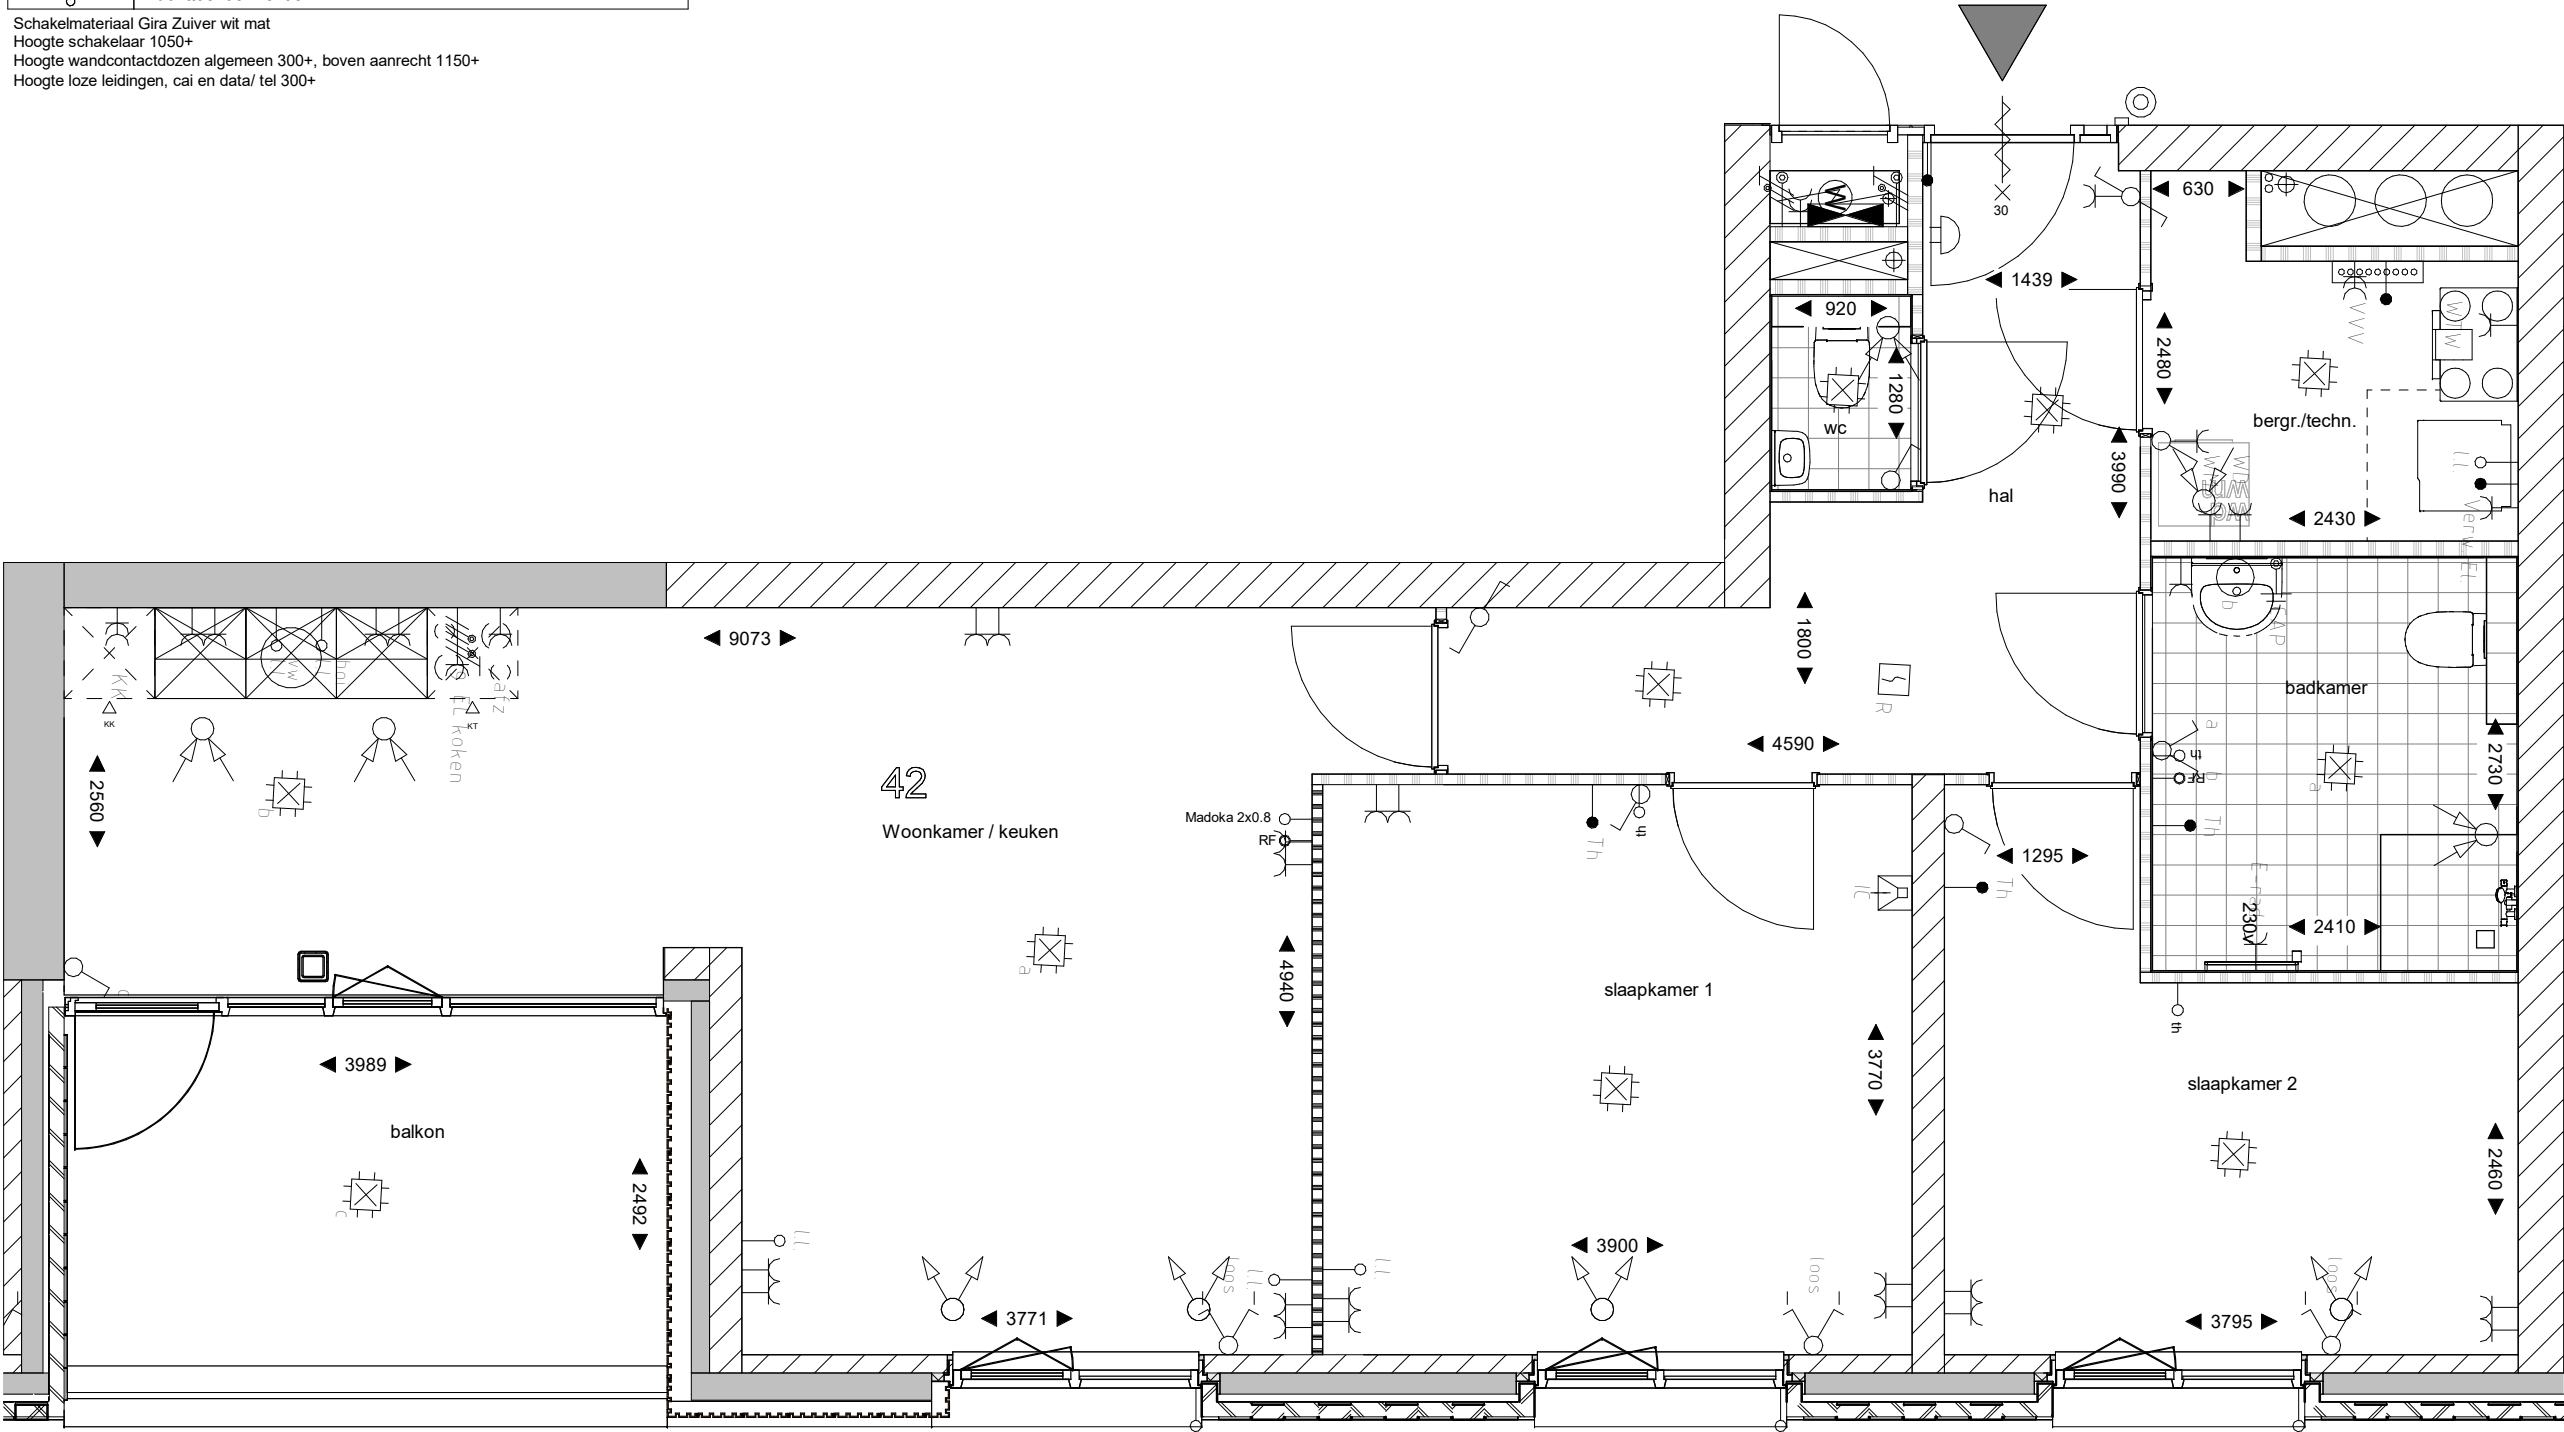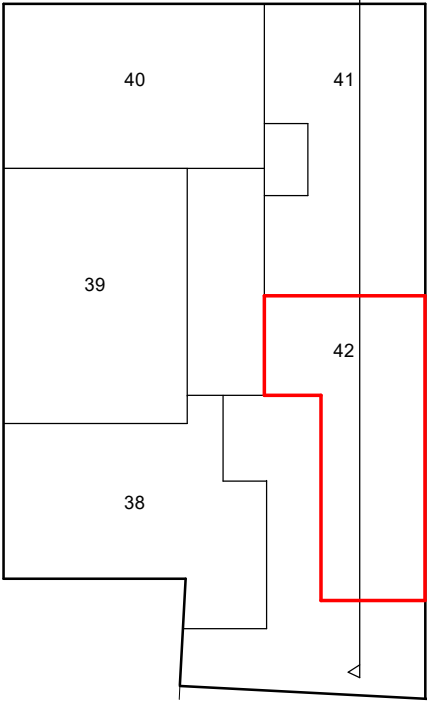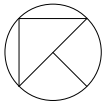




50	49	48
45	44	43
40	39	38
35	34	33
32	31	30

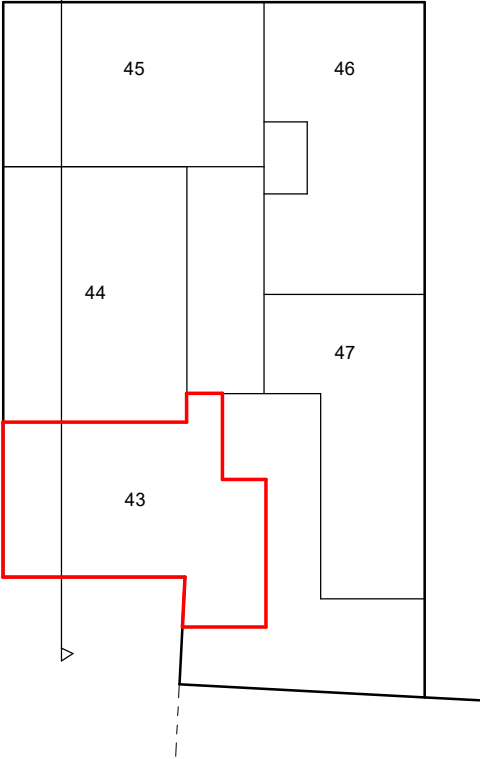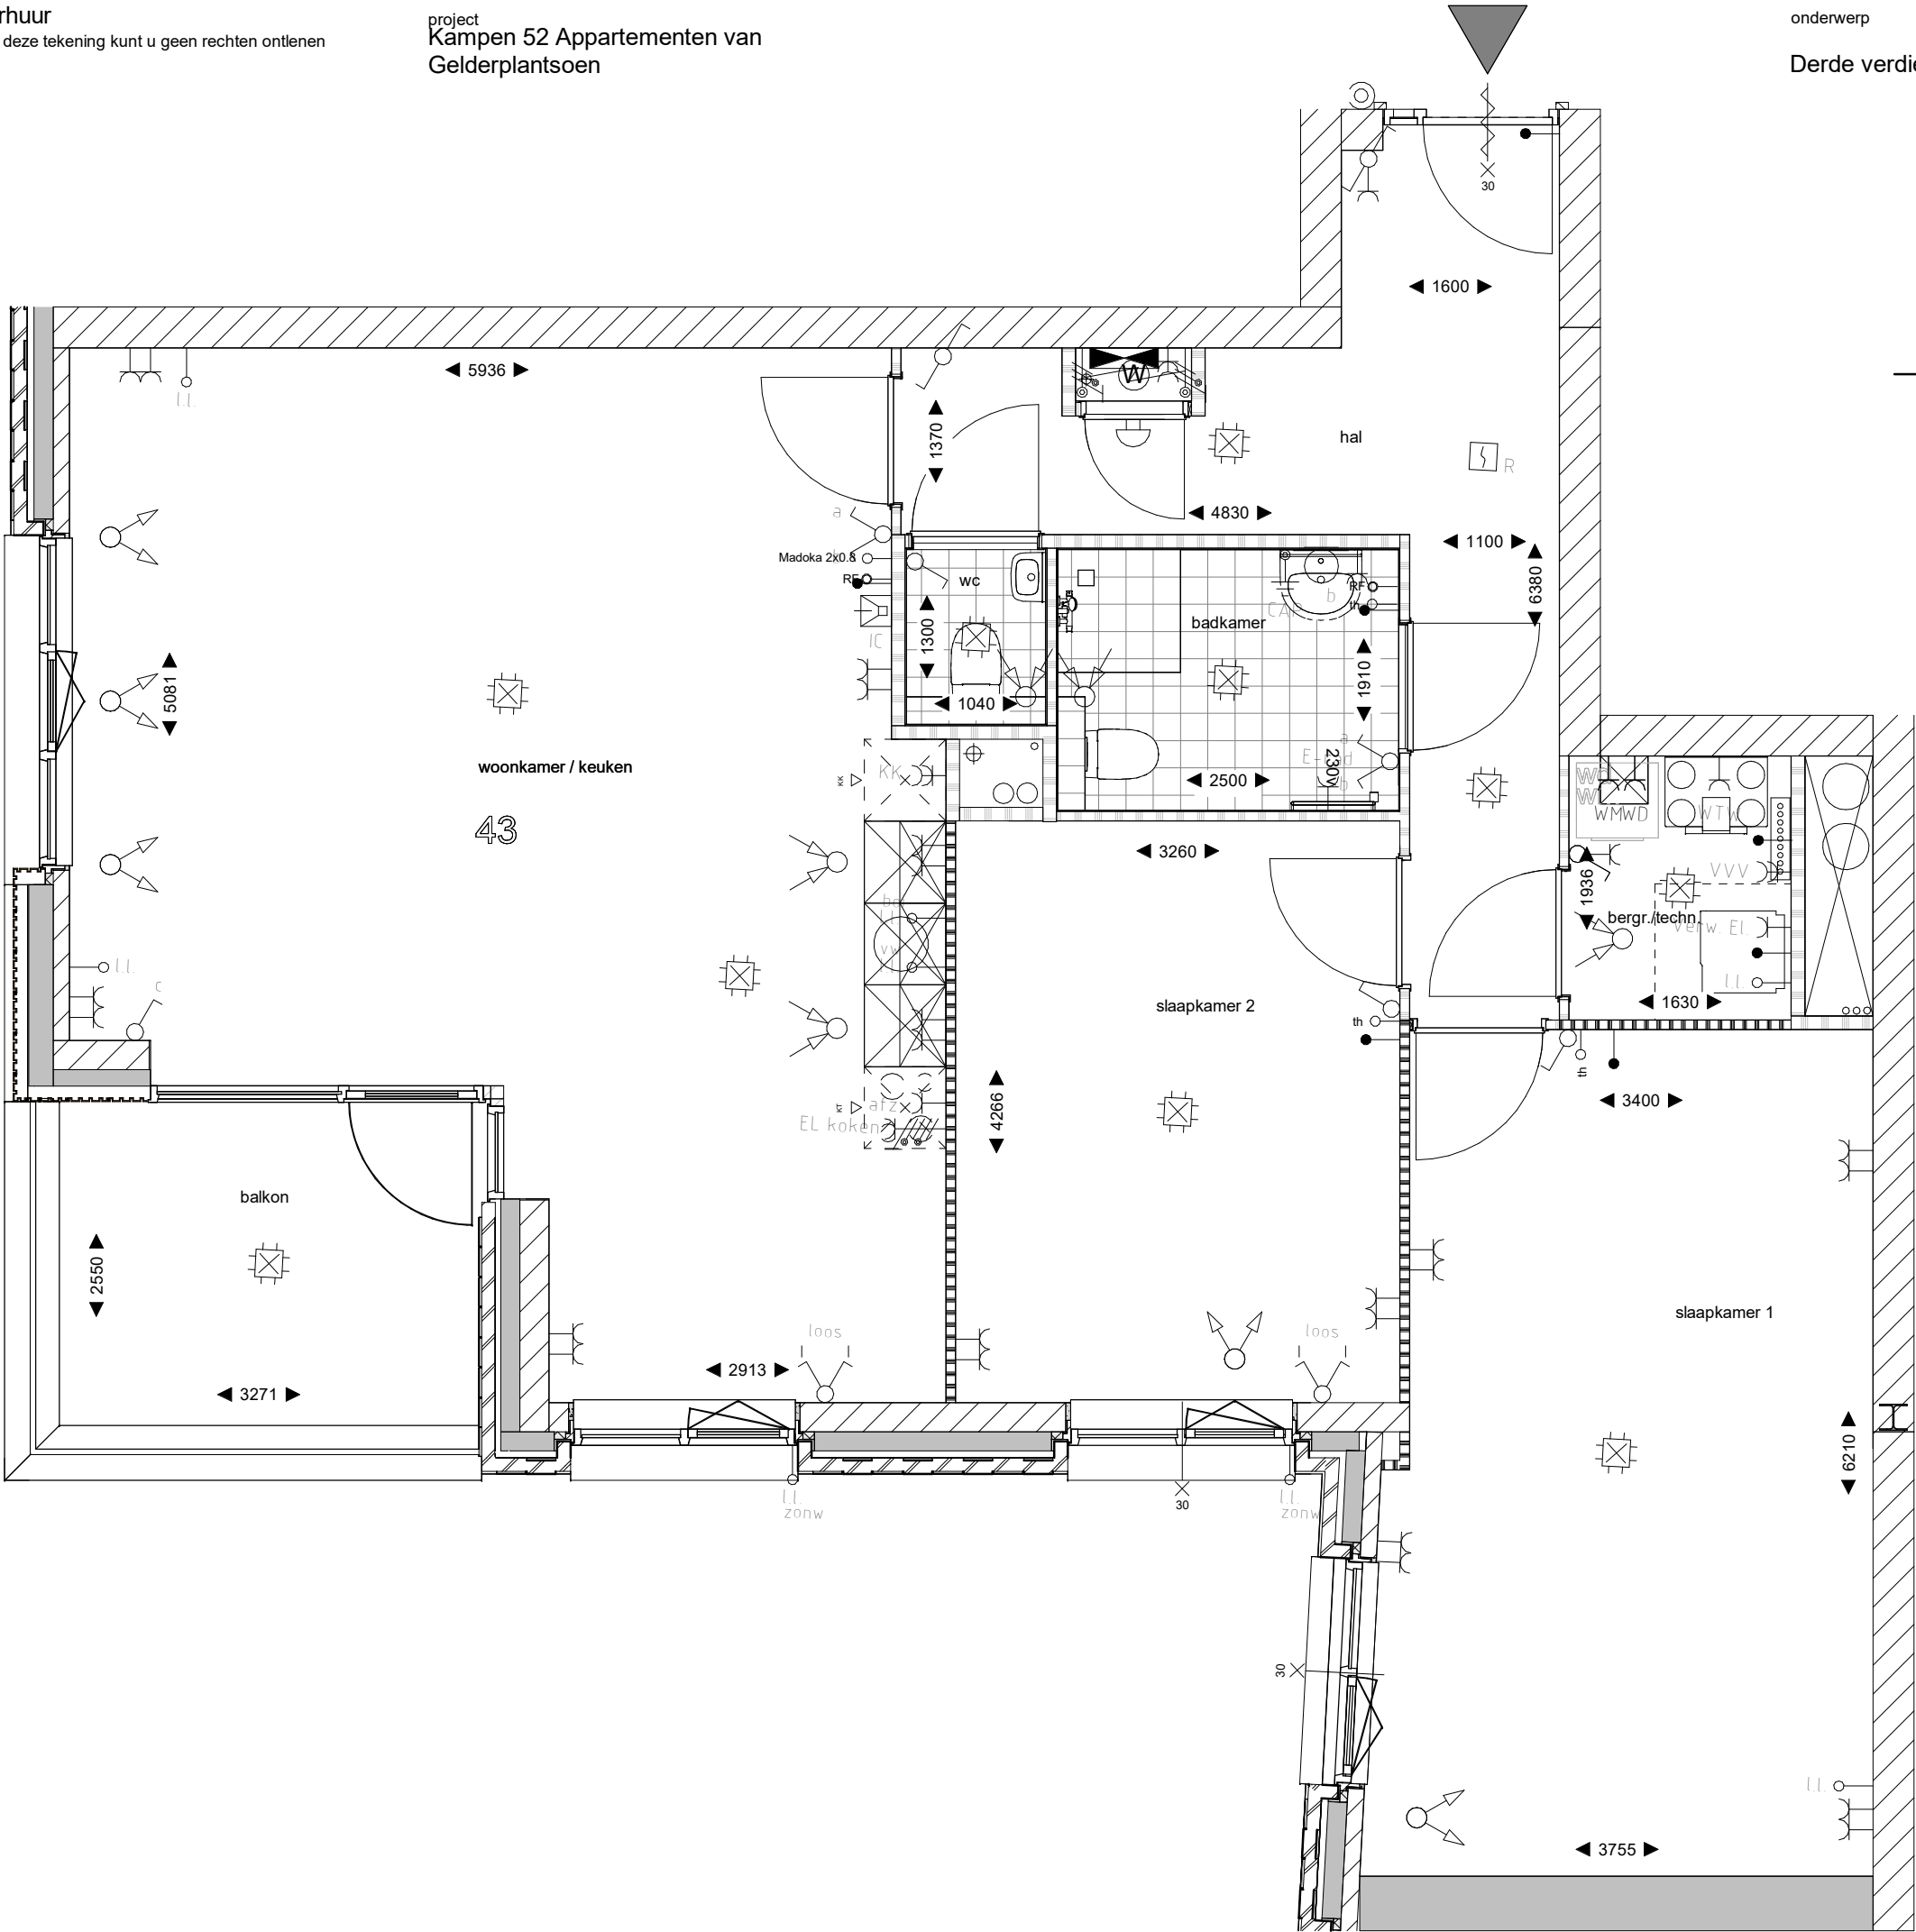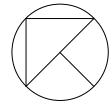

Symbol	Omschrijving
	Aansluitpunt 1 fase, nul en beschermingscontact
	Aansluitpunt niet bedraad
	Armatuur op wand met invoegpunt aan buitenzijde
	Bel
	Centraal aardpunt
	Centraaldoos met lichtpunt
	Contactdoos 1-voudig met beschermingscontact
	Contactdoos 2-voudig met beschermingscontact
	Contactdoos 2-voudig met beschermingscontact in 2 inbouwdozen
	Contactdoos, perilex
	Druknop
	Intercom post
	Melder, rook, optisch
	Schakelaar voor zonwering op en neer
	Schakelaar, 1-polig
	Schakelaar, serie-
	Schakelaar, wissel-
	Thermostaatleiding, bedraad
	Verdeelinrichting
	luchtafvoer ventiel
	Luchttoevoer ventiel

Schakelmateriaal Gira Zuiver wit mat
Hoogte schakelaar 1050+
Hoogte wandcontactdozen algemeen 300+, boven aanrecht 1150+
Hoogte loze leidingen, cai en data/ tel 300+

50	49	48
45	44	43
40	39	38
35	34	33
32	31	30

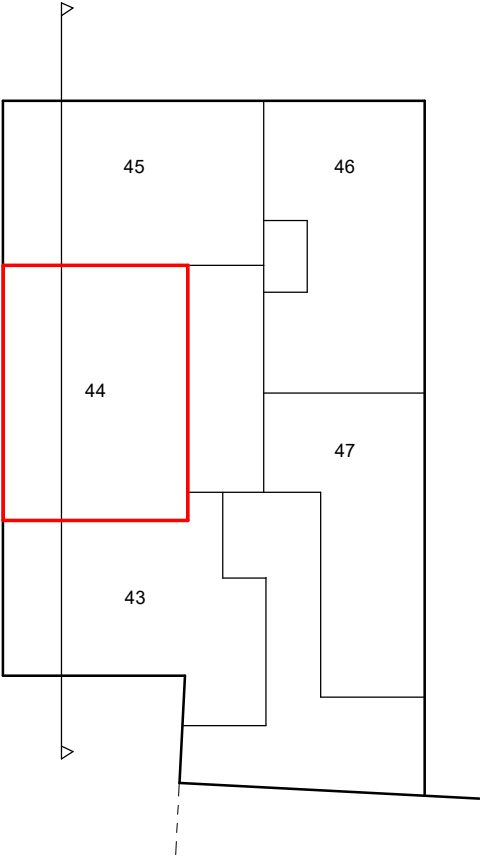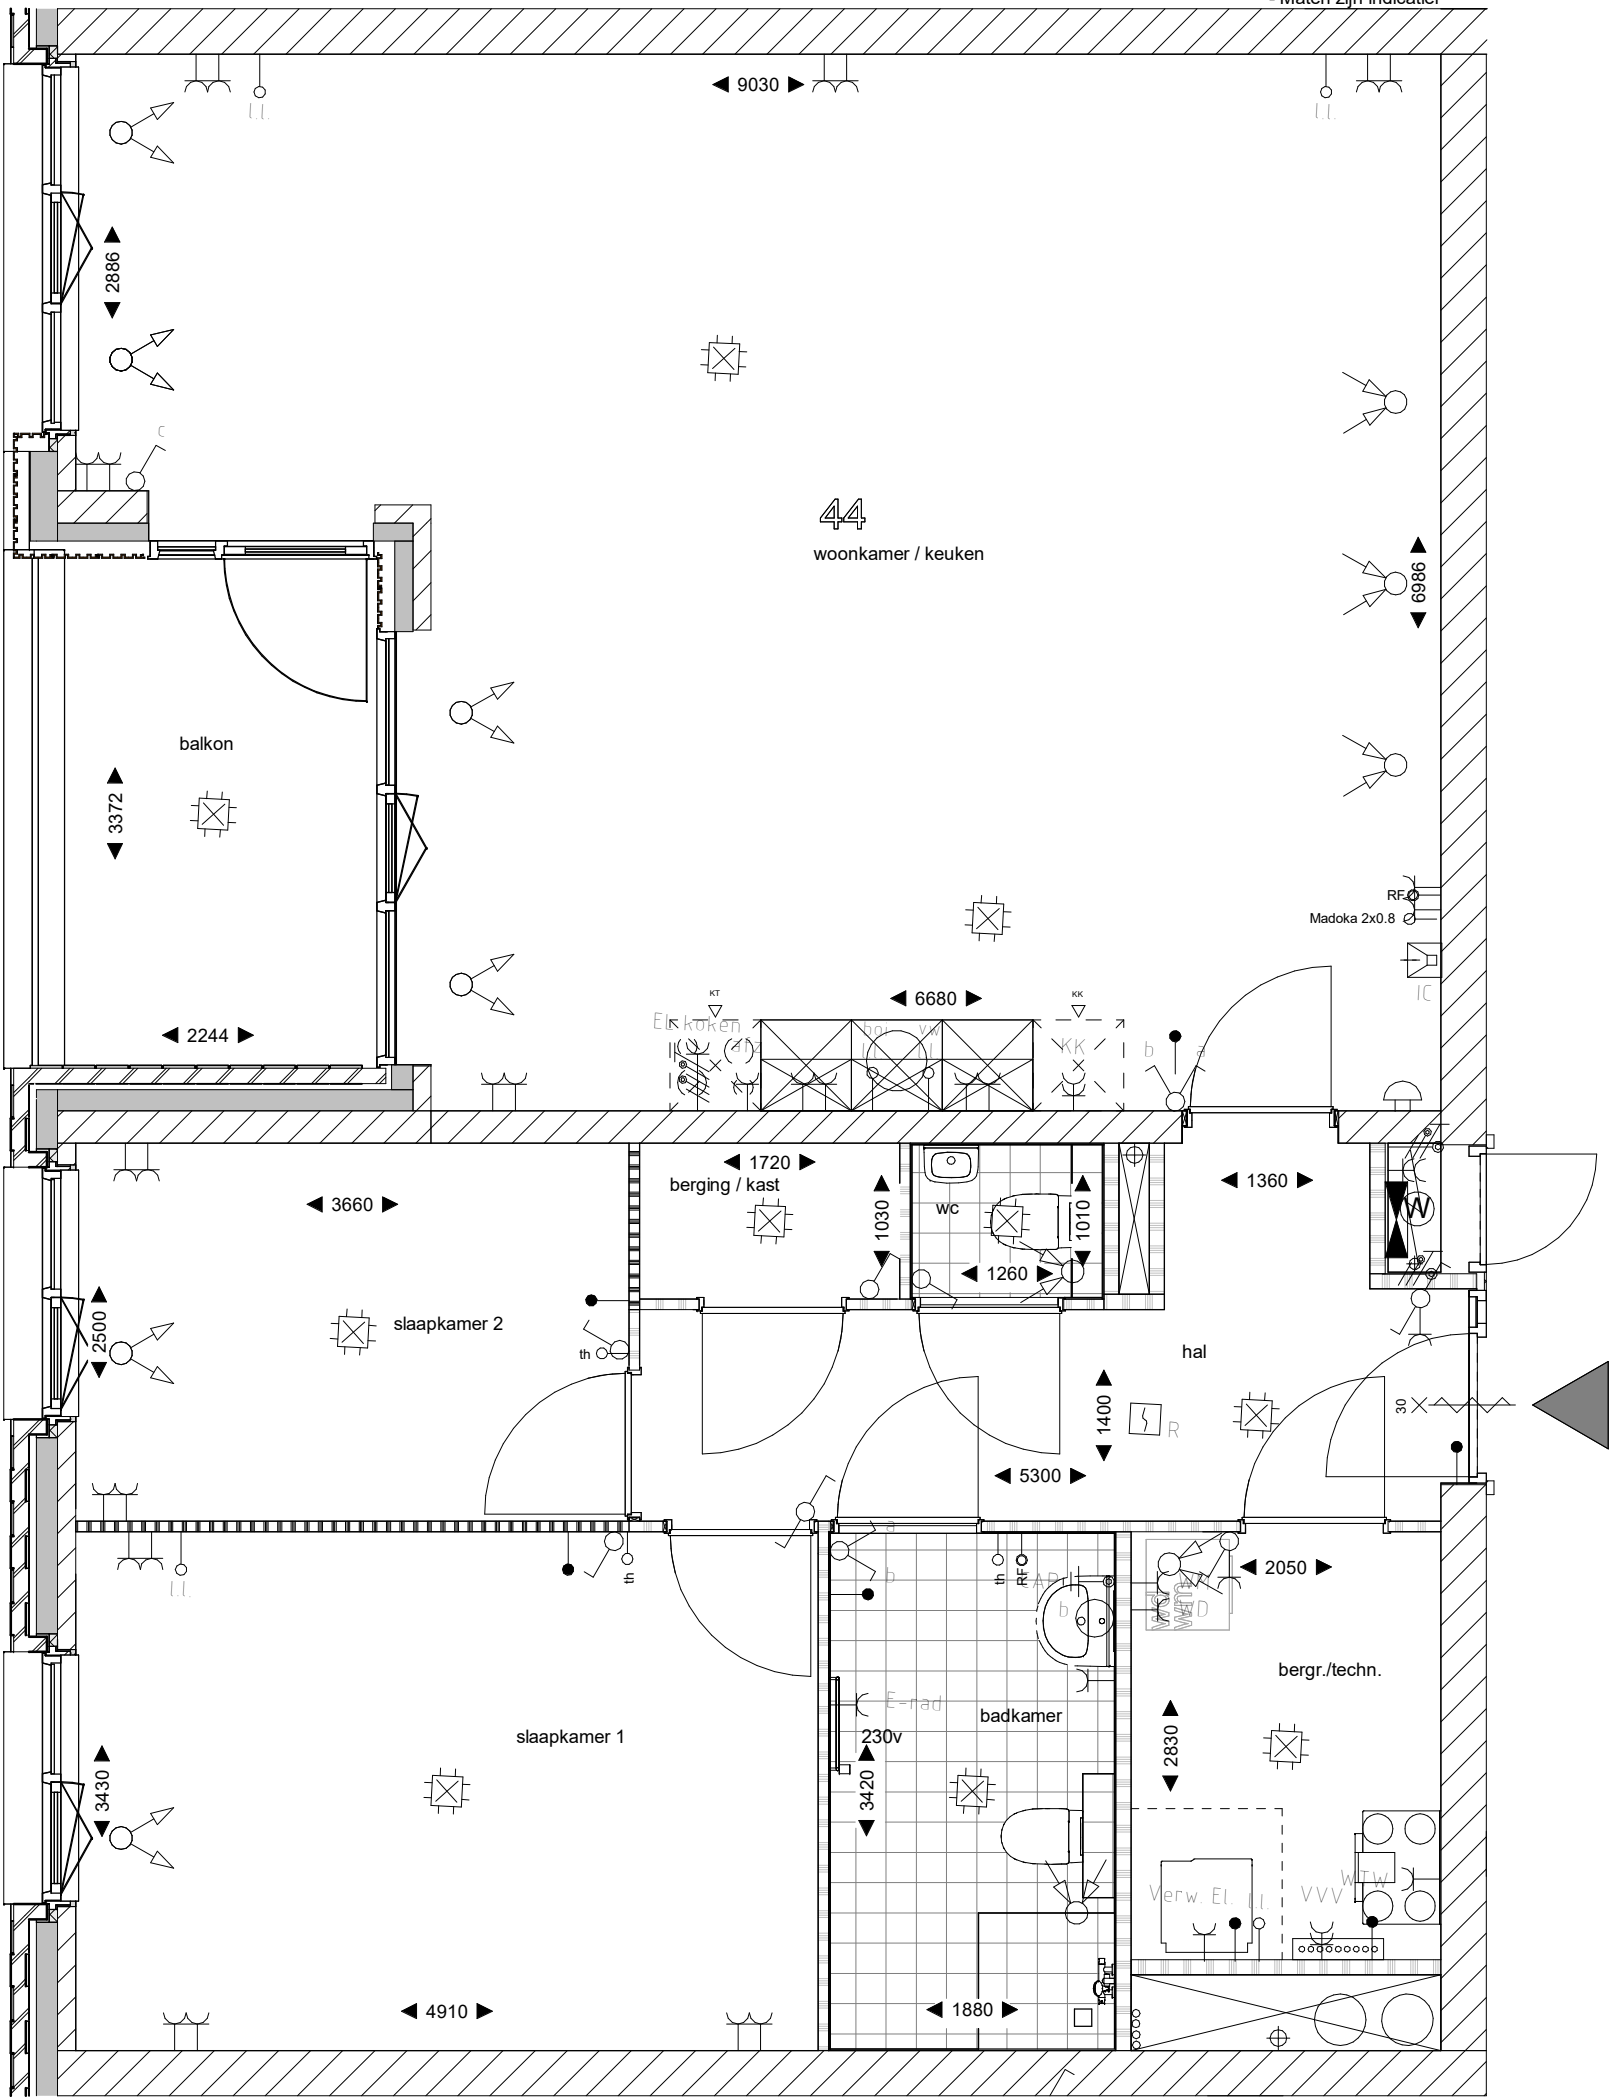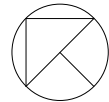

Symbol	Omschrijving
	Aansluitpunt 1 fase, nul en beschermingscontact
	Aansluitpunt niet bedraad
	Armatuur op wand met invoegpunt aan buitenzijde
	Bel
	Centraal aardpunt
	Centraaldoos met lichtpunt
	Contactdoos 1-voudig met beschermingscontact
	Contactdoos 2-voudig met beschermingscontact
	Contactdoos 2-voudig met beschermingscontact in 2 inbouwdozen
	Contactdoos, perilex
	Drukknop
	Intercom post
	Melder, rook, optisch
	Schakelaar voor zonwering op en neer
	Schakelaar, 1-polig
	Schakelaar, serie-
	Schakelaar, wissel-
	Thermostaatleiding, bedraad
	Verdeelinrichting
	luchtafvoer ventiel
	Luchttoevoer ventiel

Schakelmateriaal Gira Zuiver wit mat
Hoogte schakelaar 1050+
Hoogte wandcontactdozen algemeen 300+, boven aanrecht 1150+
Hoogte loze leidingen, cai en data/ tel 300+

Verhuur - Aan deze tekening kunt u geen rechten ontfen
- Maten zijn indicatief

project
Kampen 52 Appartementen van
Gelderplantsoen




onderwerp
Derde verdieping verhuur

Huisnummer: nr. 45

schaal: 1:50

datum: 06-07-2026

50	49	48
45	44	43
40	39	38
35	34	33
32	31	30

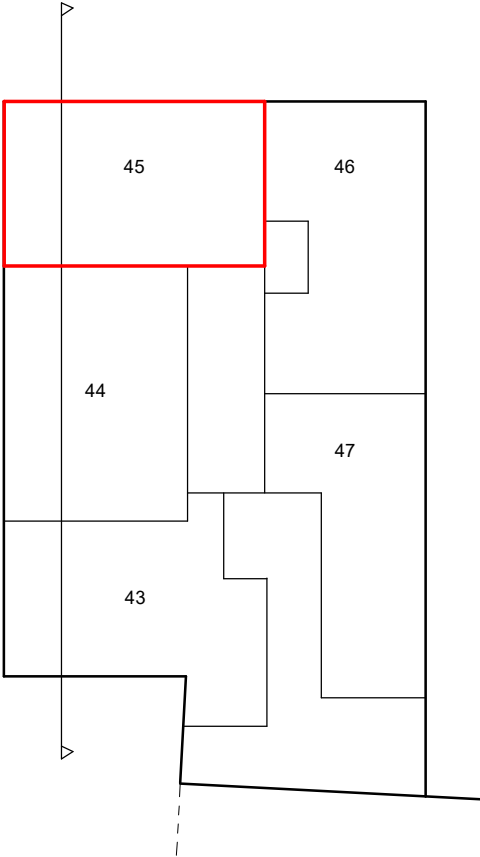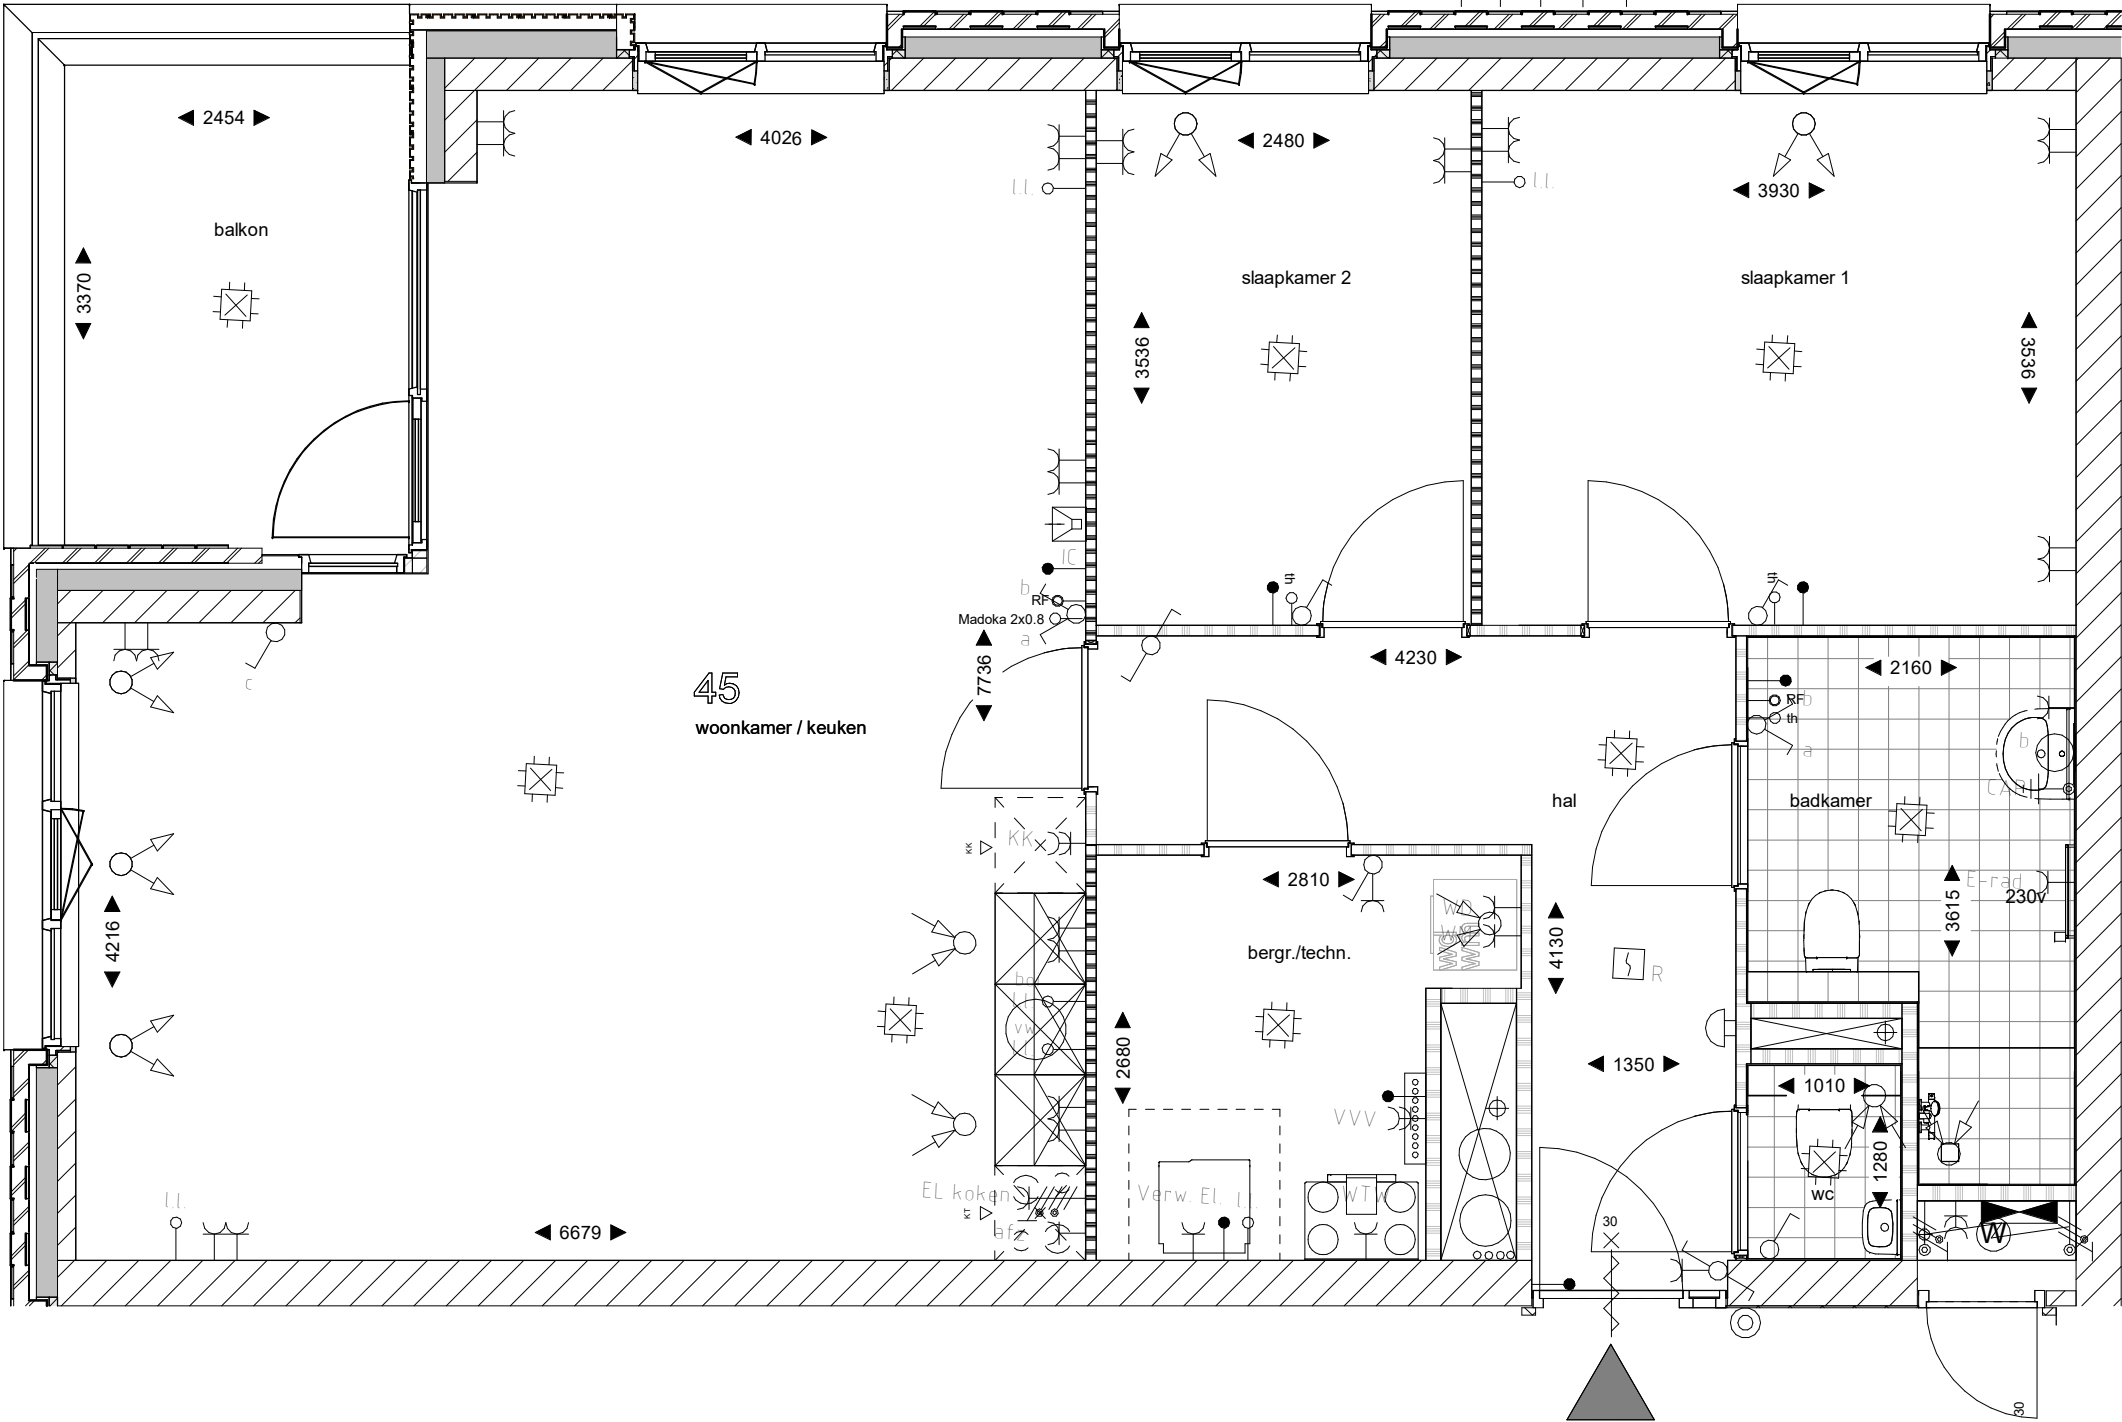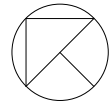

Symbol	Omschrijving
	Aansluitpunt 1 fase, nul en beschermingscontact
	Aansluitpunt niet bedraad
	Armatuur op wand met invoegpunt aan buitenzijde
	Bel
	Centraal aardpunt
	Centraaldoos met lichtpunt
	Contactdoos 1-voudig met beschermingscontact
	Contactdoos 2-voudig met beschermingscontact
	Contactdoos 2-voudig met beschermingscontact in 2 inbouwdozen
	Contactdoos, perilex
	Druknop
	Intercom post
	Melder, rook, optisch
	Schakelaar voor zonwering op en neer
	Schakelaar, 1-polig
	Schakelaar, serie-
	Schakelaar, wissel-
	Thermostaatleiding, bedraad
	Verdeelinrichting
	luchtafvoer ventiel
	Luchttoevoer ventiel

Schakelmateriaal Gira Zuiver wit mat
Hoogte schakelaar 1050+
Hoogte wandcontactdozen algemeen 300+, boven aanrecht 1150+
Hoogte loze leidingen, cai en data/ tel 300+

Verhuur




- Aan deze tekening kunt u geen rechten ontfen
- Maten zijn indicatief

project
Kampen 52 Appartementen van
Gelderplantsoen

onderwerp
Derde verdieping verhuur

Huisnummer: nr. 46
schaal: 1:50
datum: 06-07-2026

52	51
47	46
42	41
37	36

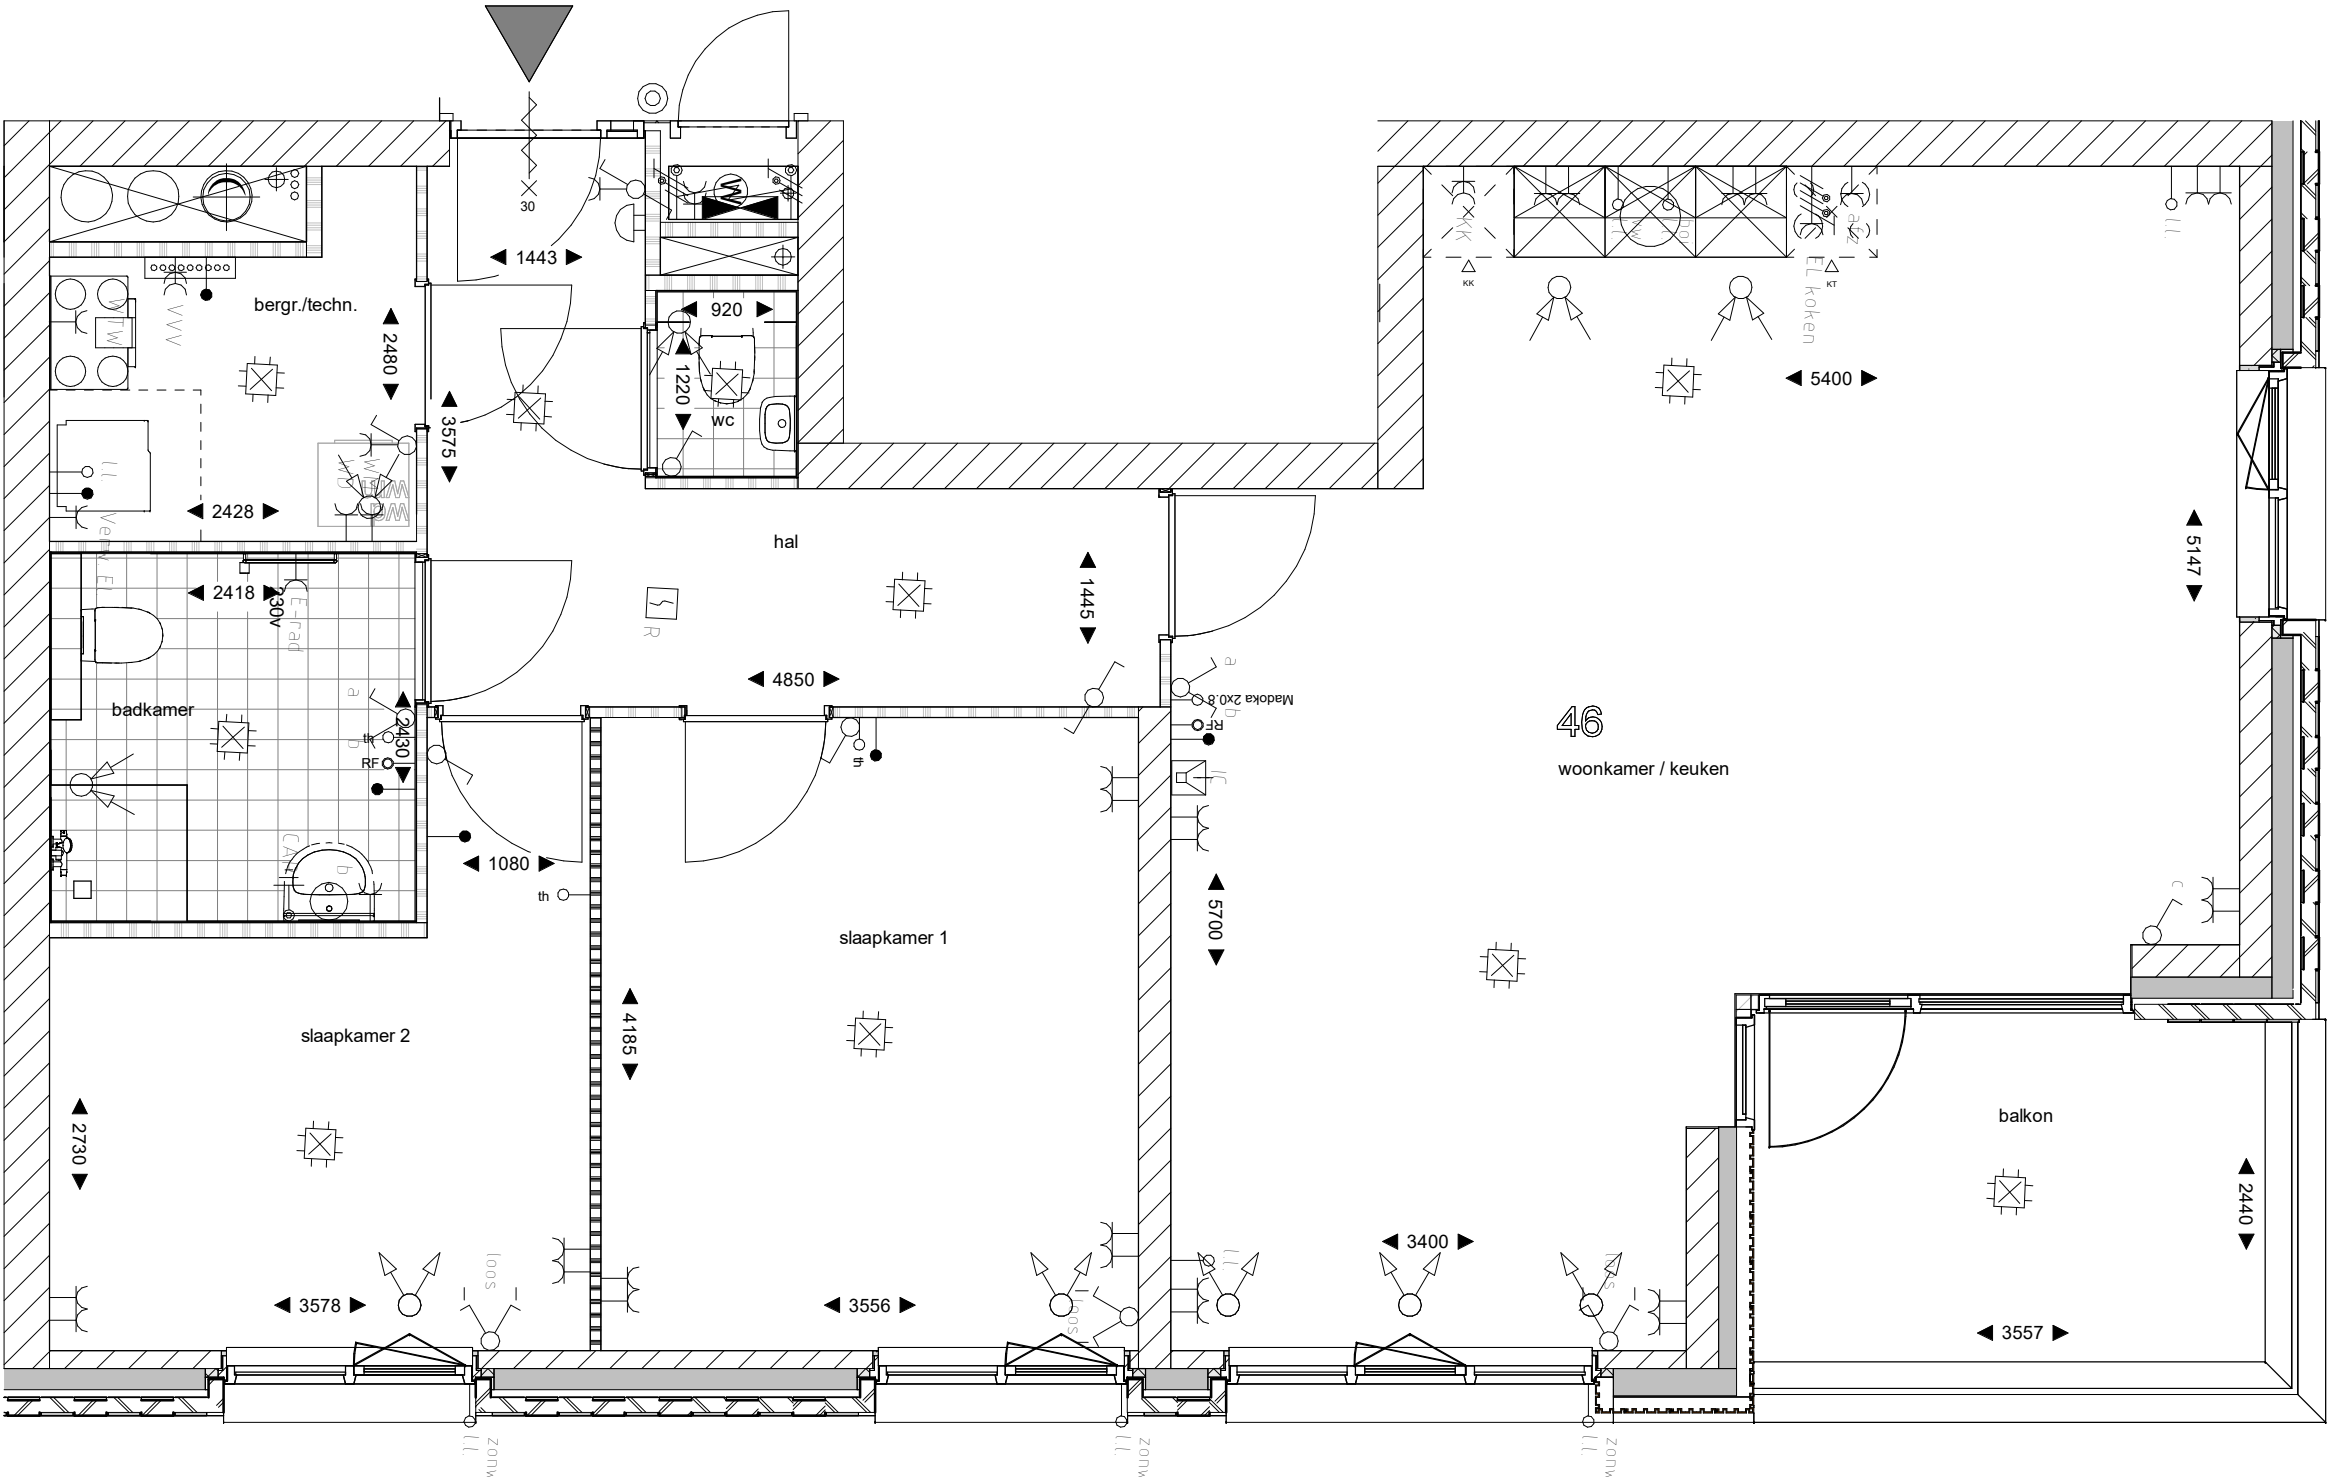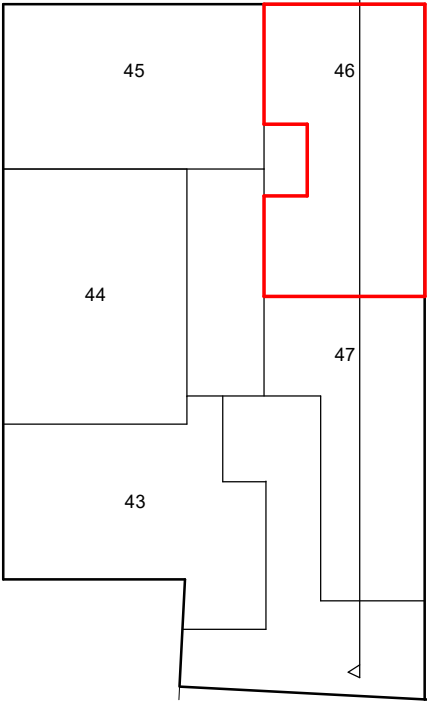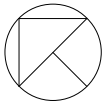

Symbol	Omschrijving
	Aansluitpunt 1 fase, nul en beschermingscontact
	Aansluitpunt niet bedraad
	Armatuur op wand met invoegpunt aan buitenzijde
	Bel
	Centraal aardpunt
	Centraaldoos met lichtpunt
	Contactdoos 1-voudig met beschermingscontact
	Contactdoos 2-voudig met beschermingscontact
	Contactdoos 2-voudig met beschermingscontact in 2 inbouwdozen
	Contactdoos, perilex
	Drukknop
	Intercom post
	Melder, rook, optisch
	Schakelaar voor zonwering op en neer
	Schakelaar, 1-polig
	Schakelaar, serie-
	Schakelaar, wissel-
	Thermostaatleiding, bedraad
	Verdeelinrichting
	luchtafvoer ventiel
	Luchttoevoer ventiel

Schakelmateriaal Gira Zuiver wit mat
Hoogte schakelaar 1050+
Hoogte wandcontactdozen algemeen 300+, boven aanrecht 1150+
Hoogte loze leidingen, cai en data/ tel 300+

Symbol	Omschrijving
	Aansluitpunt 1 fase, nul en beschermingscontact
	Aansluitpunt niet bedraad
	Armatuur op wand met invoegpunt aan buitenzijde
	Bel
	Centraal aardpunt
	Centraaldoos met lichtpunt
	Contactdoos 1-voudig met beschermingscontact
	Contactdoos 2-voudig met beschermingscontact
	Contactdoos 2-voudig met beschermingscontact in 2 inbouwdozen
	Contactdoos, perilex
	Druknop
	Intercom post
	Melder, rook, optisch
	Schakelaar voor zonwering op en neer
	Schakelaar, 1-polig
	Schakelaar, serie-
	Schakelaar, wissel-
	Thermostaatleiding, bedraad
	Verdeelinrichting
	luchtafvoer ventiel
	Luchttoevoer ventiel

Schakelmateriaal Gira Zuiver wit mat
Hoogte schakelaar 1050+
Hoogte wandcontactdozen algemeen 300+, boven aanrecht 1150+
Hoogte loze leidingen, cai en data/ tel 300+

Verhuur




- Aan deze tekening kunt u geen rechten ontfenen
- Maten zijn indicatief

project
Kampen 52 Appartementen van
Gelderplantsoen

onderwerp
Derde verdieping verhuur

Huisnummer: schaal: datum:
nr. 47 1:50 06-07-2026

52	51
47	46
42	41
37	36

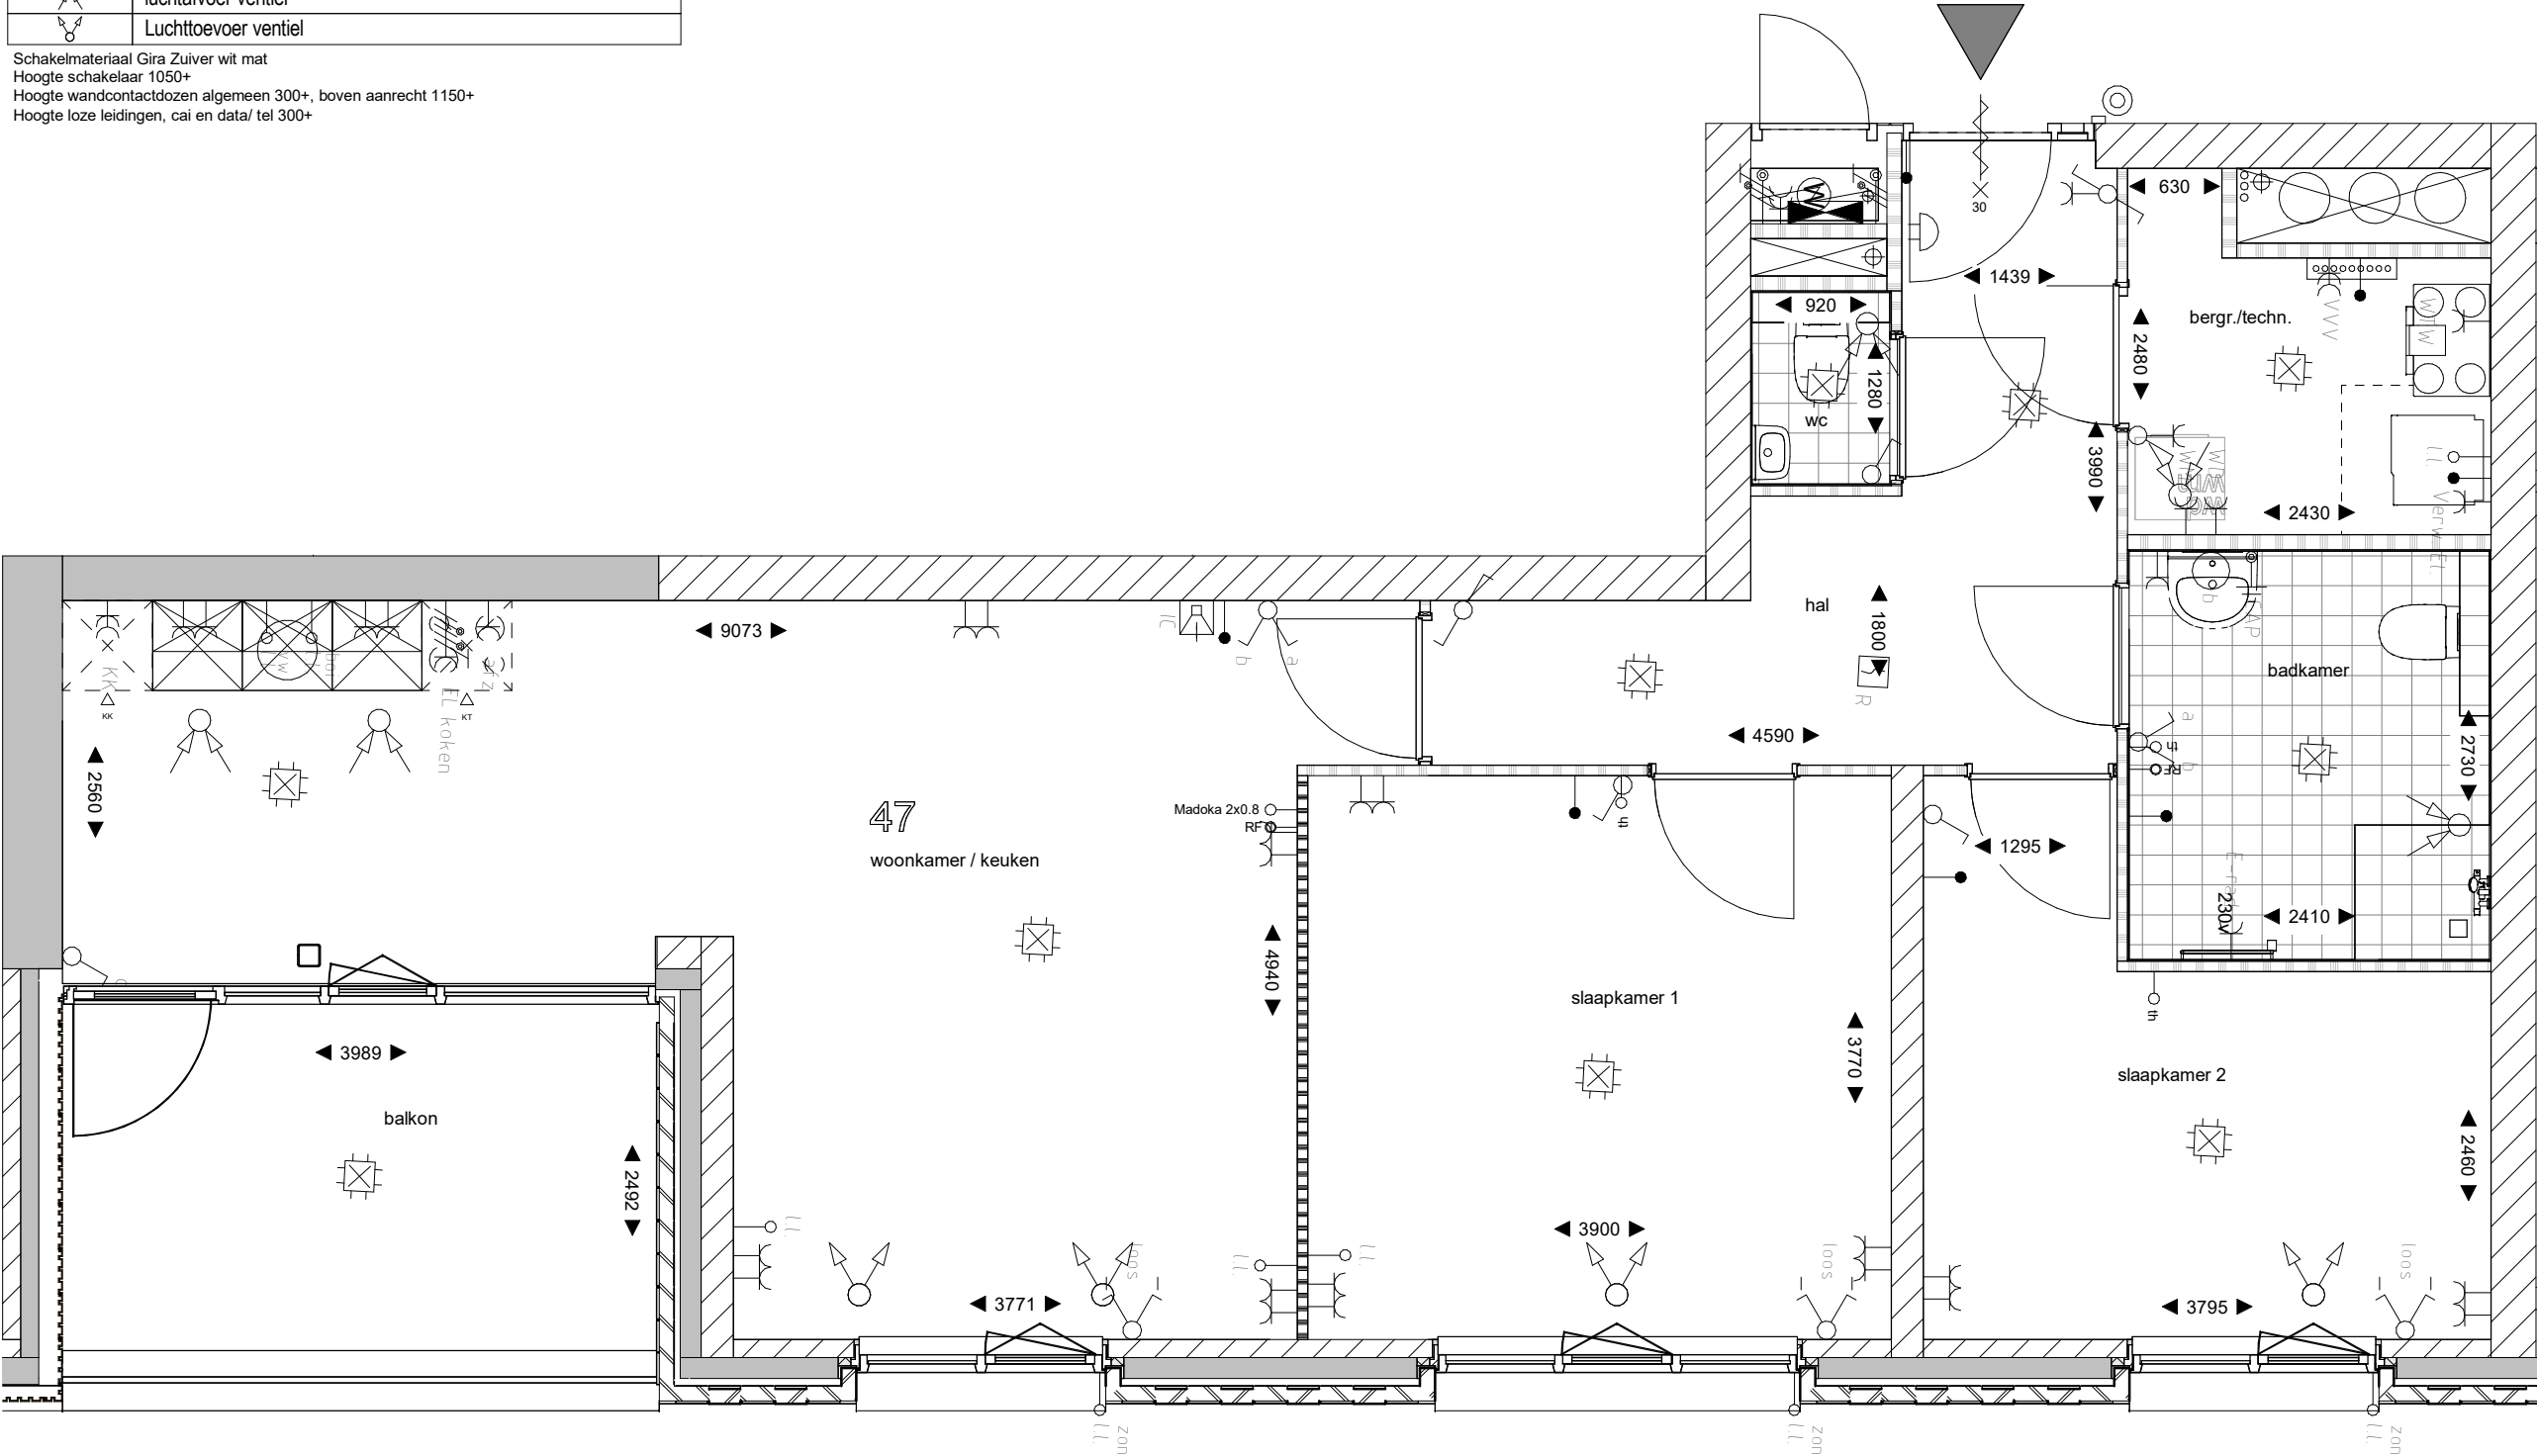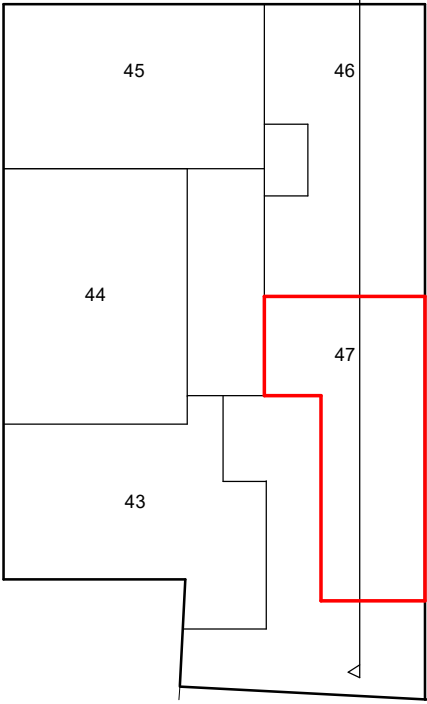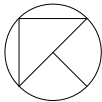

Verhuur




- Aan deze tekening kunt u geen rechten ontfen
- Maten zijn indicatief

project
Kampen 52 Appartementen van
Gelderplantsoen

onderwerp
Vierde verdieping verhuur

Huisnummer: 48
schaal: 1:50
datum: 06-07-2026




50	49	48
45	44	43
40	39	38
35	34	33
32	31	30

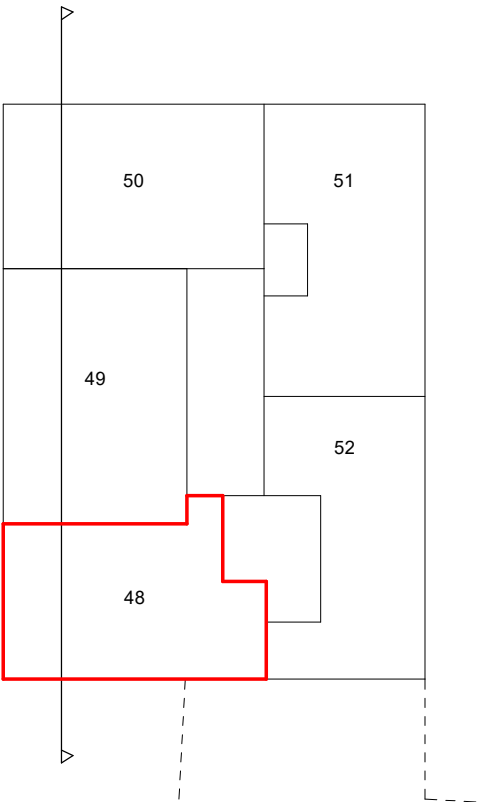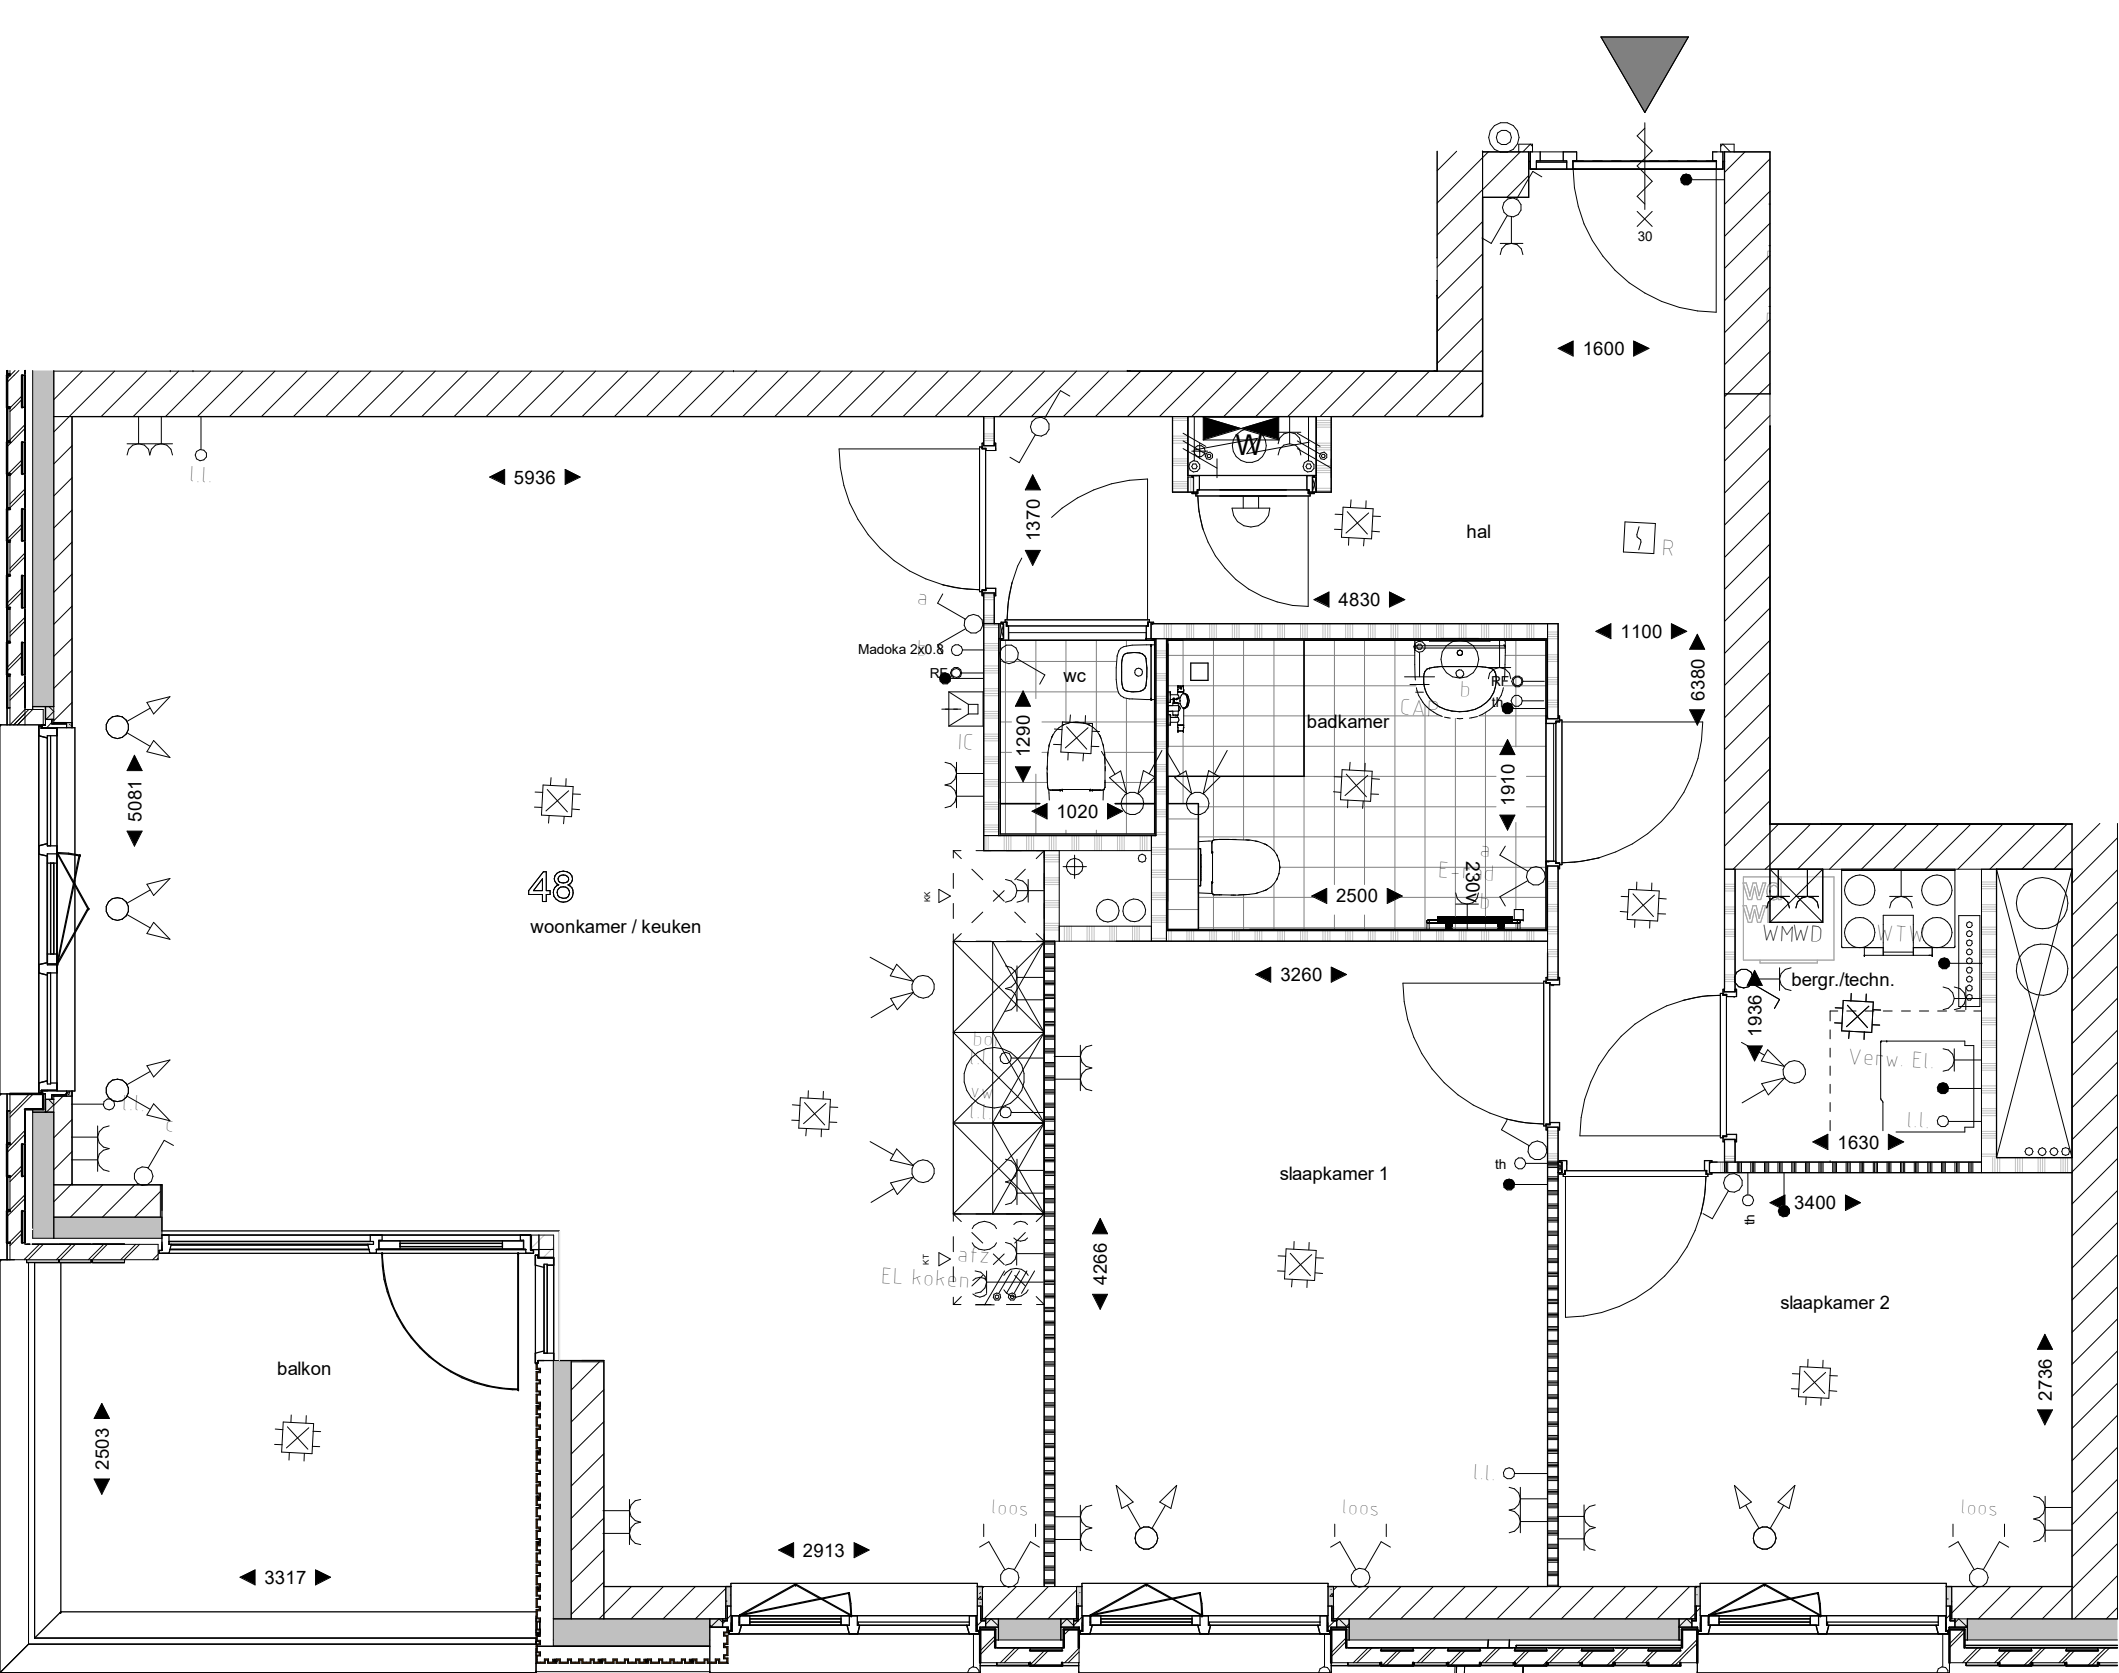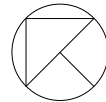

Symbol	Omschrijving
	Aansluitpunt 1 fase, nul en beschermingscontact
	Aansluitpunt niet bedraad
	Armatuur op wand met invoegpunt aan buitenzijde
	Bel
	Centraal aardpunt
	Centraaldoos met lichtpunt
	Contactdoos 1-voudig met beschermingscontact
	Contactdoos 2-voudig met beschermingscontact
	Contactdoos 2-voudig met beschermingscontact in 2 inbouwdozen
	Contactdoos, perilex
	Drukknop
	Intercom post
	Melder, rook, optisch
	Schakelaar voor zonwering op en neer
	Schakelaar, 1-polig
	Schakelaar, serie-
	Schakelaar, wissel-
	Thermostaatleiding, bedraad
	Verdeelinrichting
	luchtafvoer ventiel
	Luchttoevoer ventiel

Schakelmateriaal Gira Zuiver wit mat
Hoogte schakelaar 1050+
Hoogte wandcontactdozen algemeen 300+, boven aanrecht 1150+
Hoogte loze leidingen, cai en data/ tel 300+

50	49	48
45	44	43
40	39	38
35	34	33
32	31	30

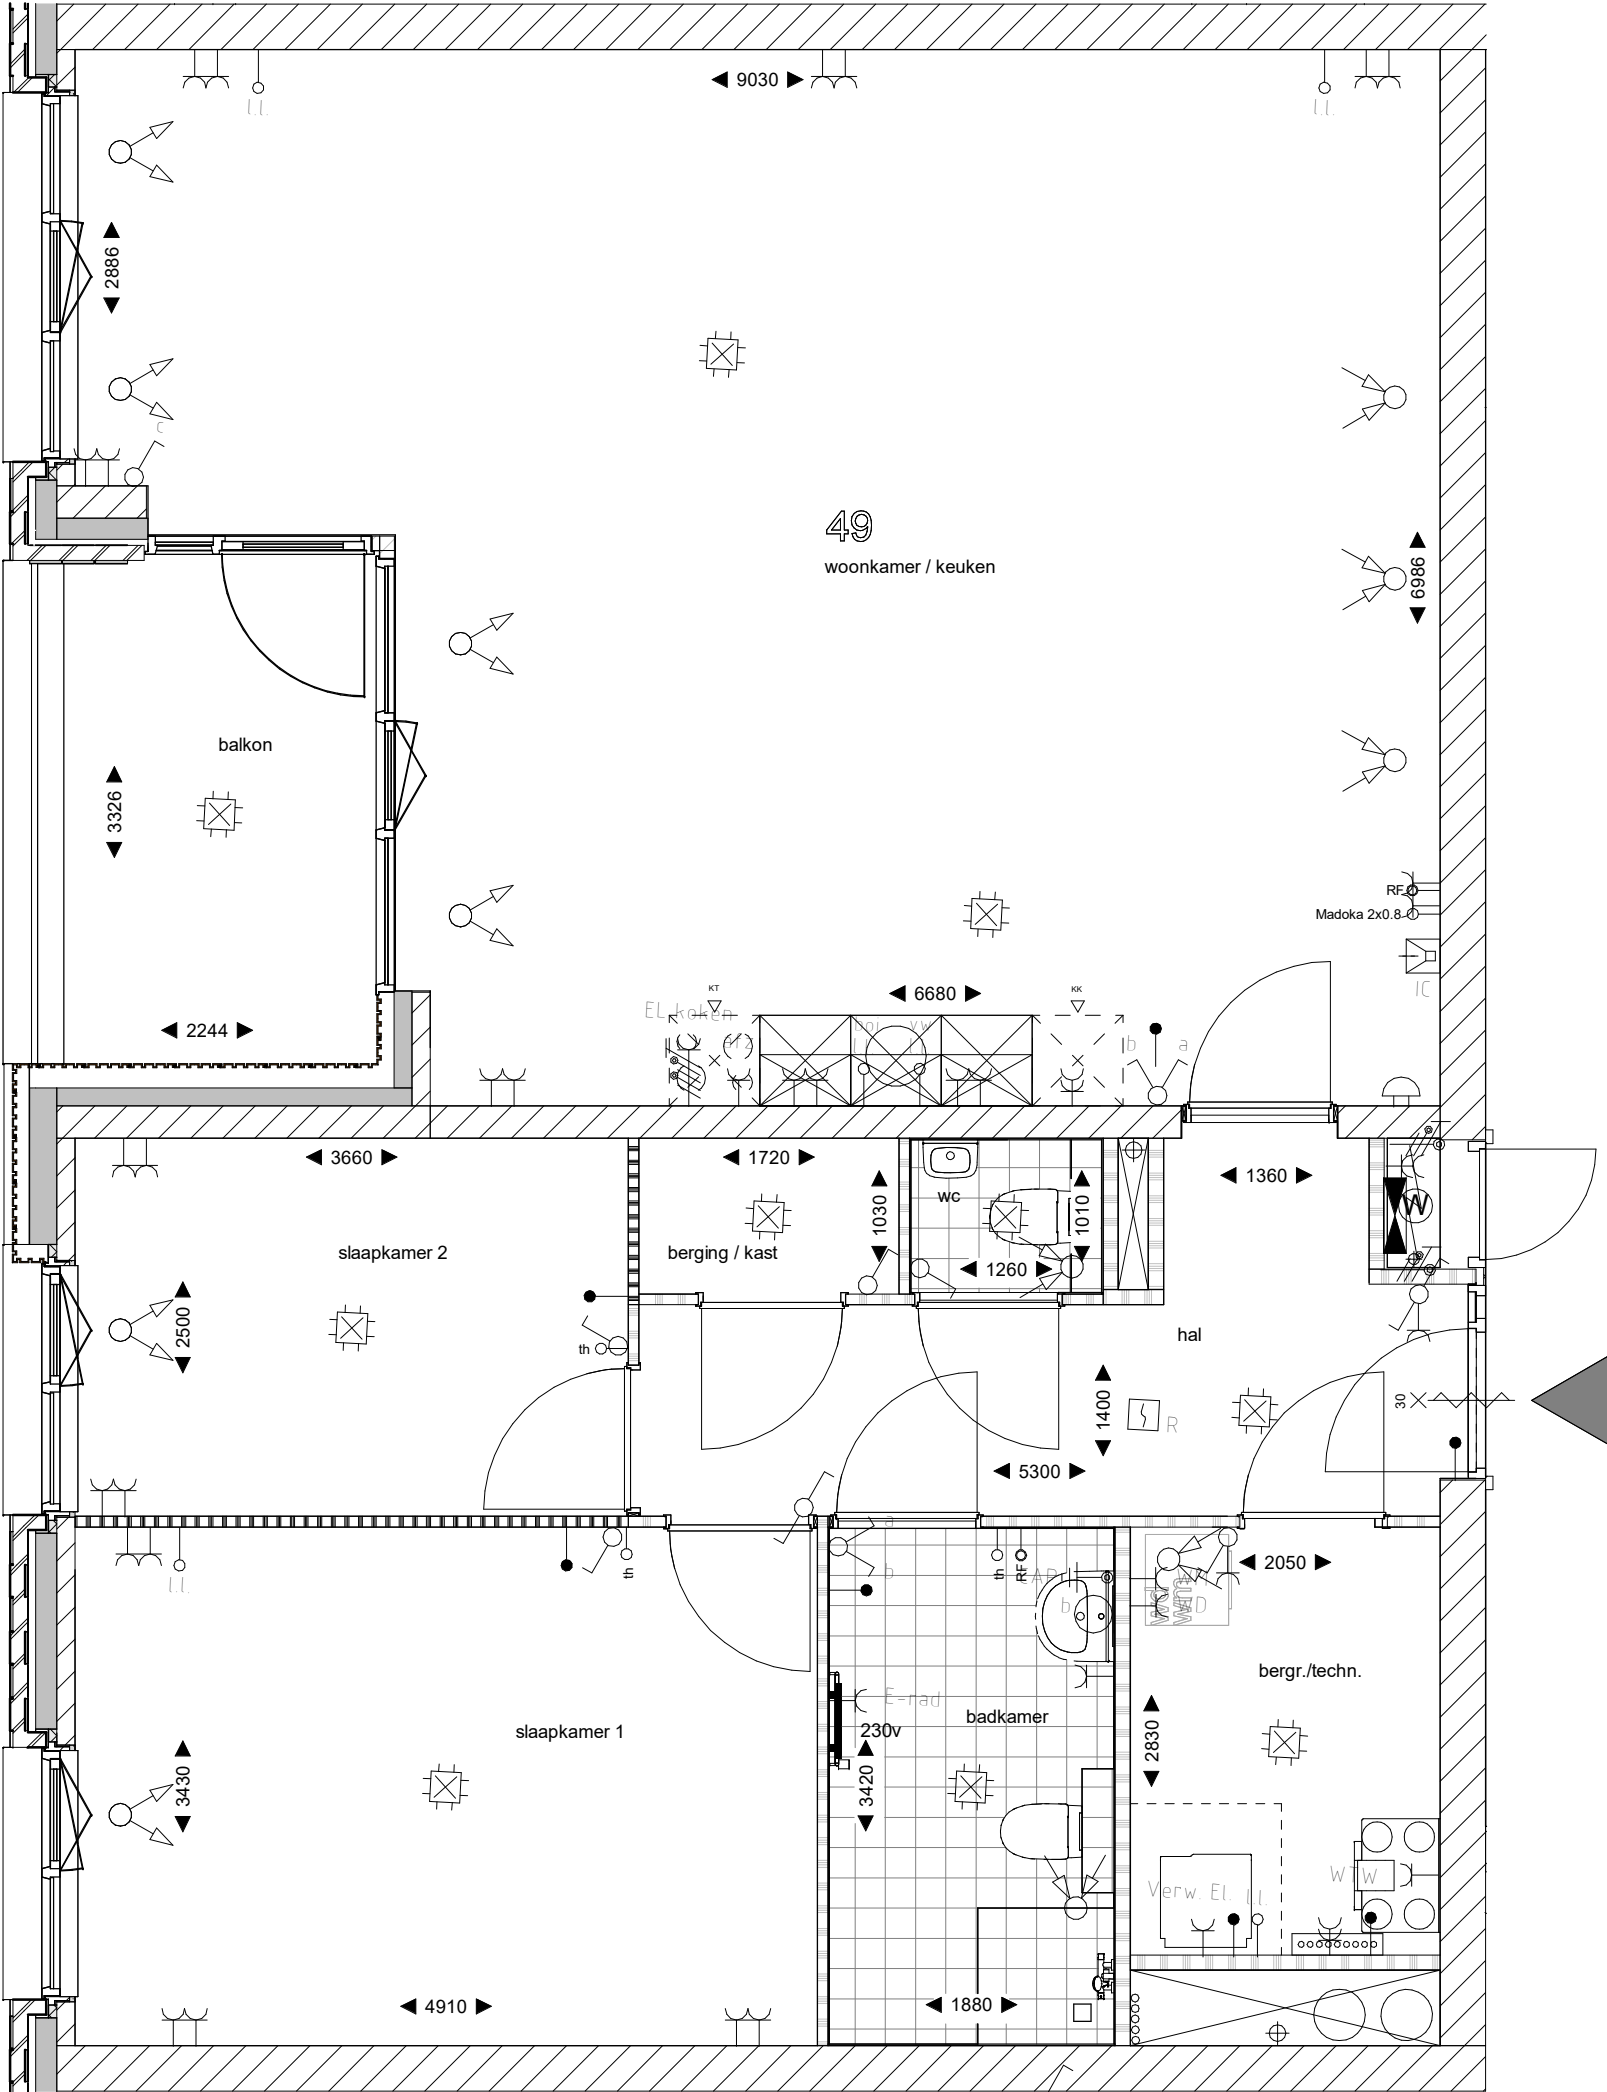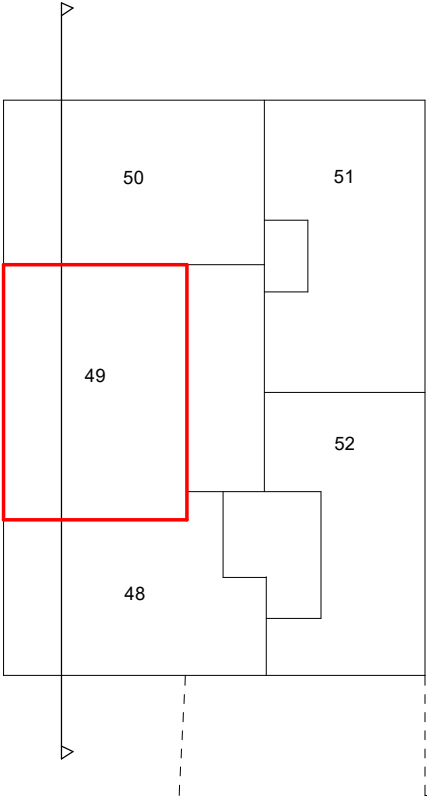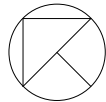

Symbol	Omschrijving
	Aansluitpunt 1 fase, nul en beschermingscontact
	Aansluitpunt niet bedraad
	Armatuur op wand met invoegpunt aan buitenzijde
	Bel
	Centraal aardpunt
	Centraaldoos met lichtpunt
	Contactdoos 1-voudig met beschermingscontact
	Contactdoos 2-voudig met beschermingscontact
	Contactdoos 2-voudig met beschermingscontact in 2 inbouwdozen
	Contactdoos, perilex
	Drukknop
	Intercom post
	Melder, rook, optisch
	Schakelaar voor zonwering op en neer
	Schakelaar, 1-polig
	Schakelaar, serie-
	Schakelaar, wissel-
	Thermostaatleiding, bedraad
	Verdeelinrichting
	luchtafvoer ventiel
	Luchttoevoer ventiel

Schakelmateriaal Gira Zuiver wit mat
Hoogte schakelaar 1050+
Hoogte wandcontactdozen algemeen 300+, boven aanrecht 1150+
Hoogte loze leidingen, cai en data/ tel 300+




Verhuur - Aan deze tekening kunt u geen rechten ontfen
- Maten zijn indicatief

project
Kampen 52 Appartementen van
Gelderplantsoen

onderwerp
Vierde verdieping verhuur

Huisnummer: nr. 50
schaal: 1:50
datum: 06-07-2026

50	49	48
45	44	43
40	39	38
35	34	33
32	31	30

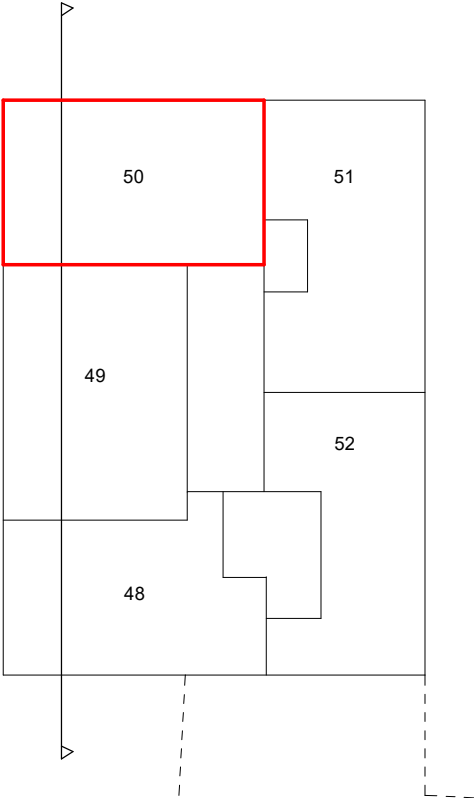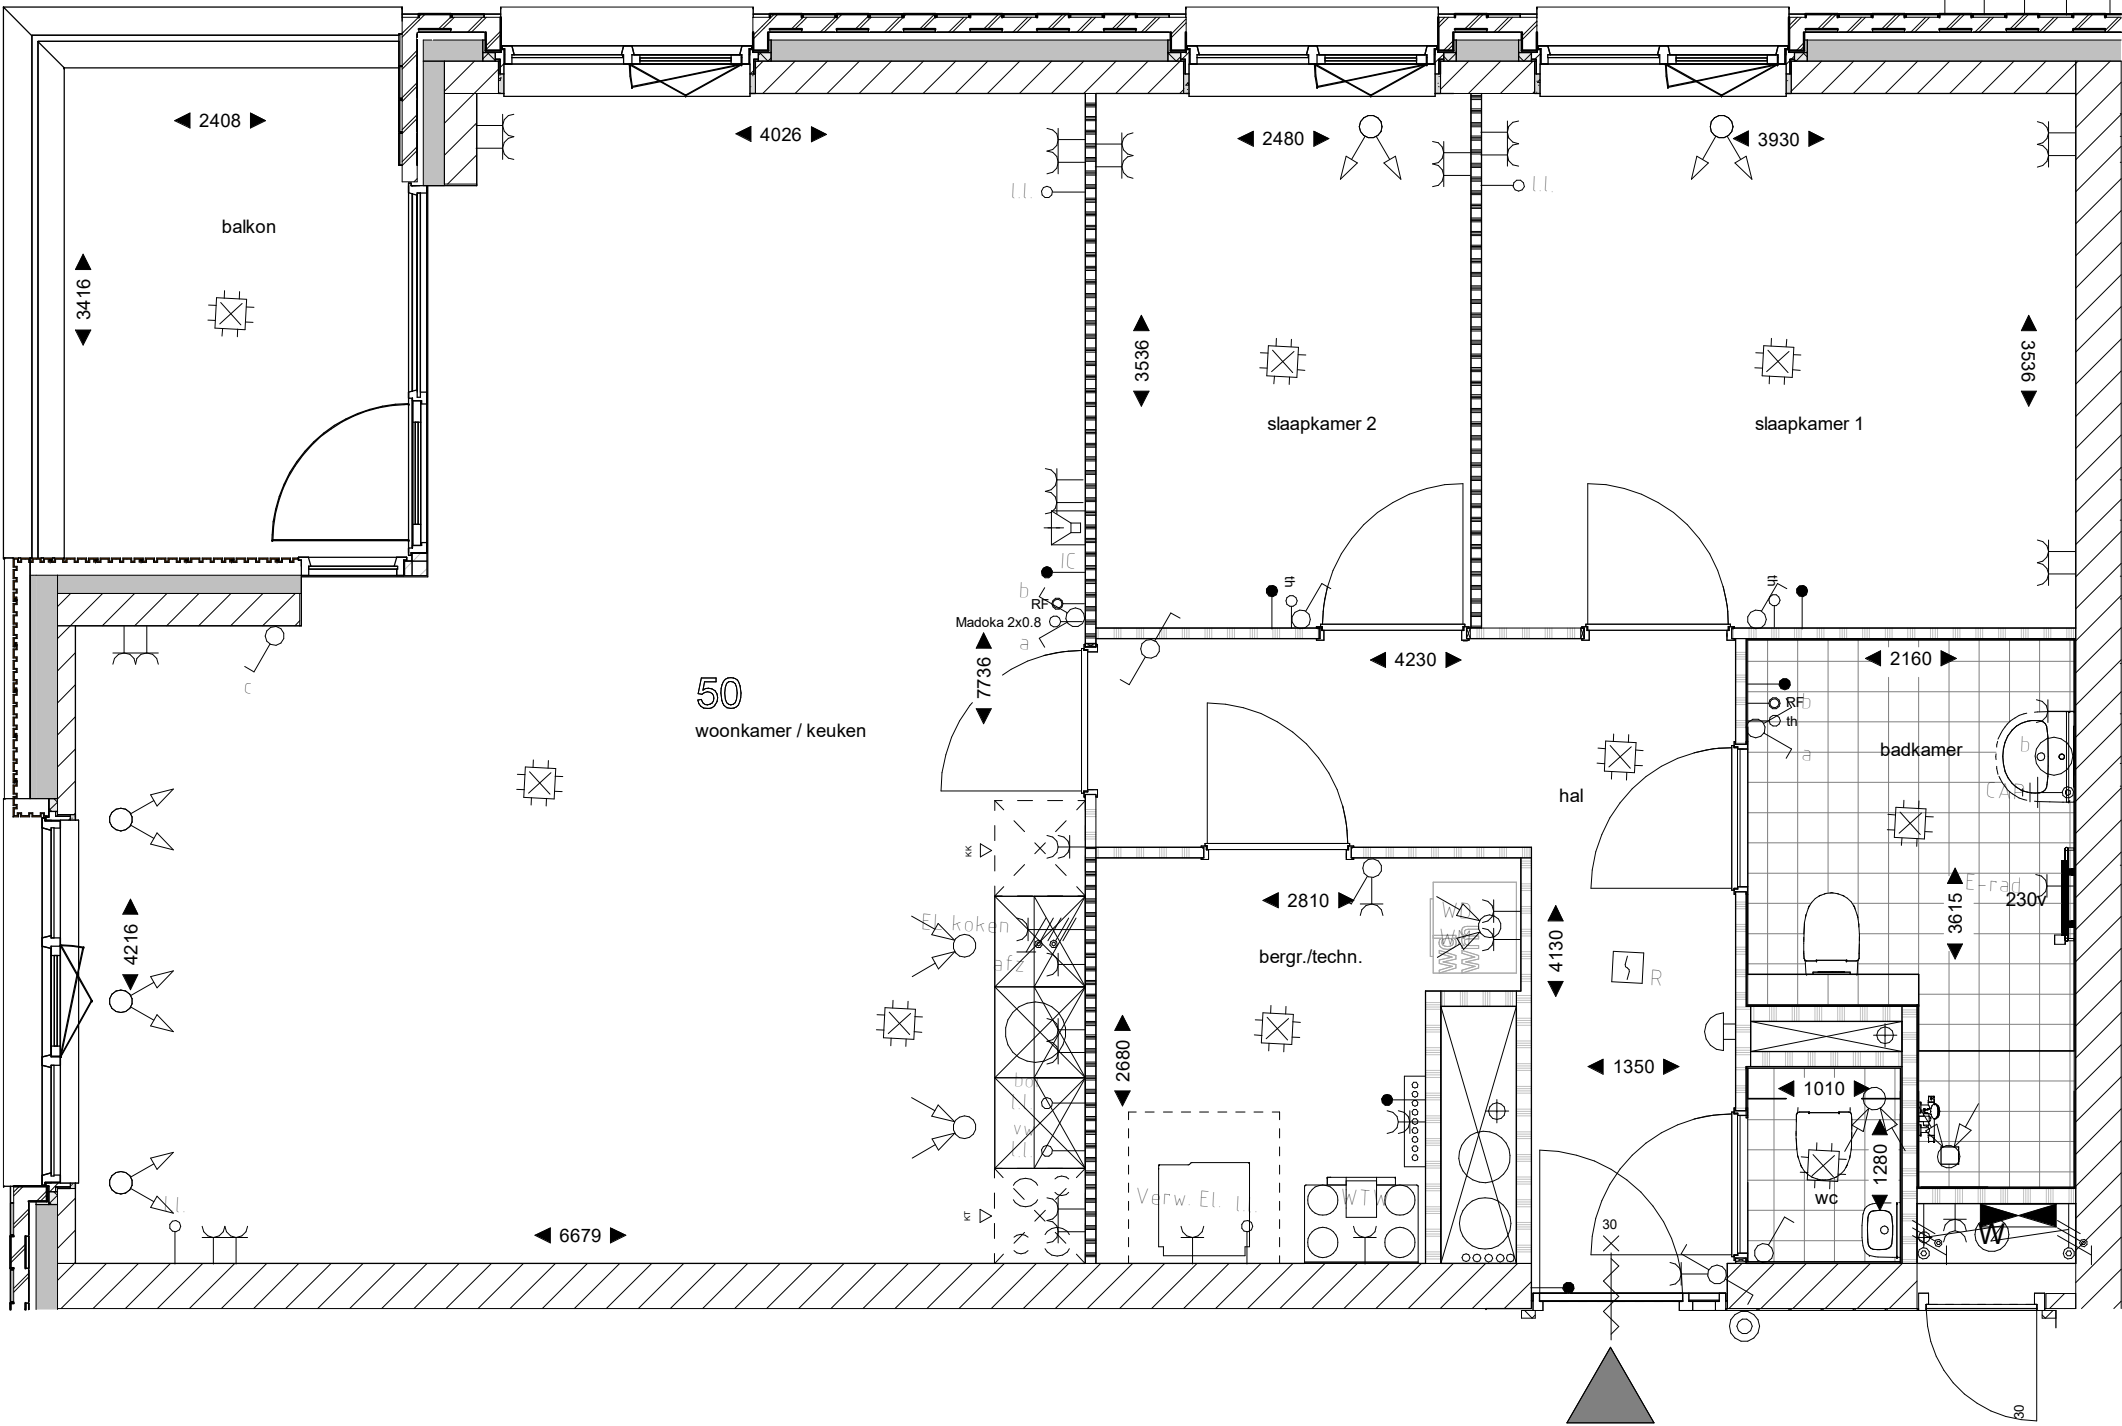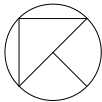

Symbol	Omschrijving
	Aansluitpunt 1 fase, nul en beschermingscontact
	Aansluitpunt niet bedraad
	Armatuur op wand met invoegpunt aan buitenzijde
	Bel
	Centraal aardpunt
	Centraaldoos met lichtpunt
	Contactdoos 1-voudig met beschermingscontact
	Contactdoos 2-voudig met beschermingscontact
	Contactdoos 2-voudig met beschermingscontact in 2 inbouwdozen
	Contactdoos, perilex
	Druknop
	Intercom post
	Melder, rook, optisch
	Schakelaar voor zonwering op en neer
	Schakelaar, 1-polig
	Schakelaar, serie-
	Schakelaar, wissel-
	Thermostaatleiding, bedraad
	Verdeelinrichting
	luchtafvoer ventiel
	Luchttoevoer ventiel

Schakelmateriaal Gira Zuiver wit mat
Hoogte schakelaar 1050+
Hoogte wandcontactdozen algemeen 300+, boven aanrecht 1150+
Hoogte loze leidingen, cai en data/ tel 300+

Verhuur




- Aan deze tekening kunt u geen rechten ontfen
- Maten zijn indicatief

project
Kampen 52 Appartementen van
Gelderplantsoen

onderwerp
Vierde verdieping verhuur

Huisnummer: nr. 51
schaal: 1:50
datum: 06-07-2026

52	51
47	46
42	41
37	36

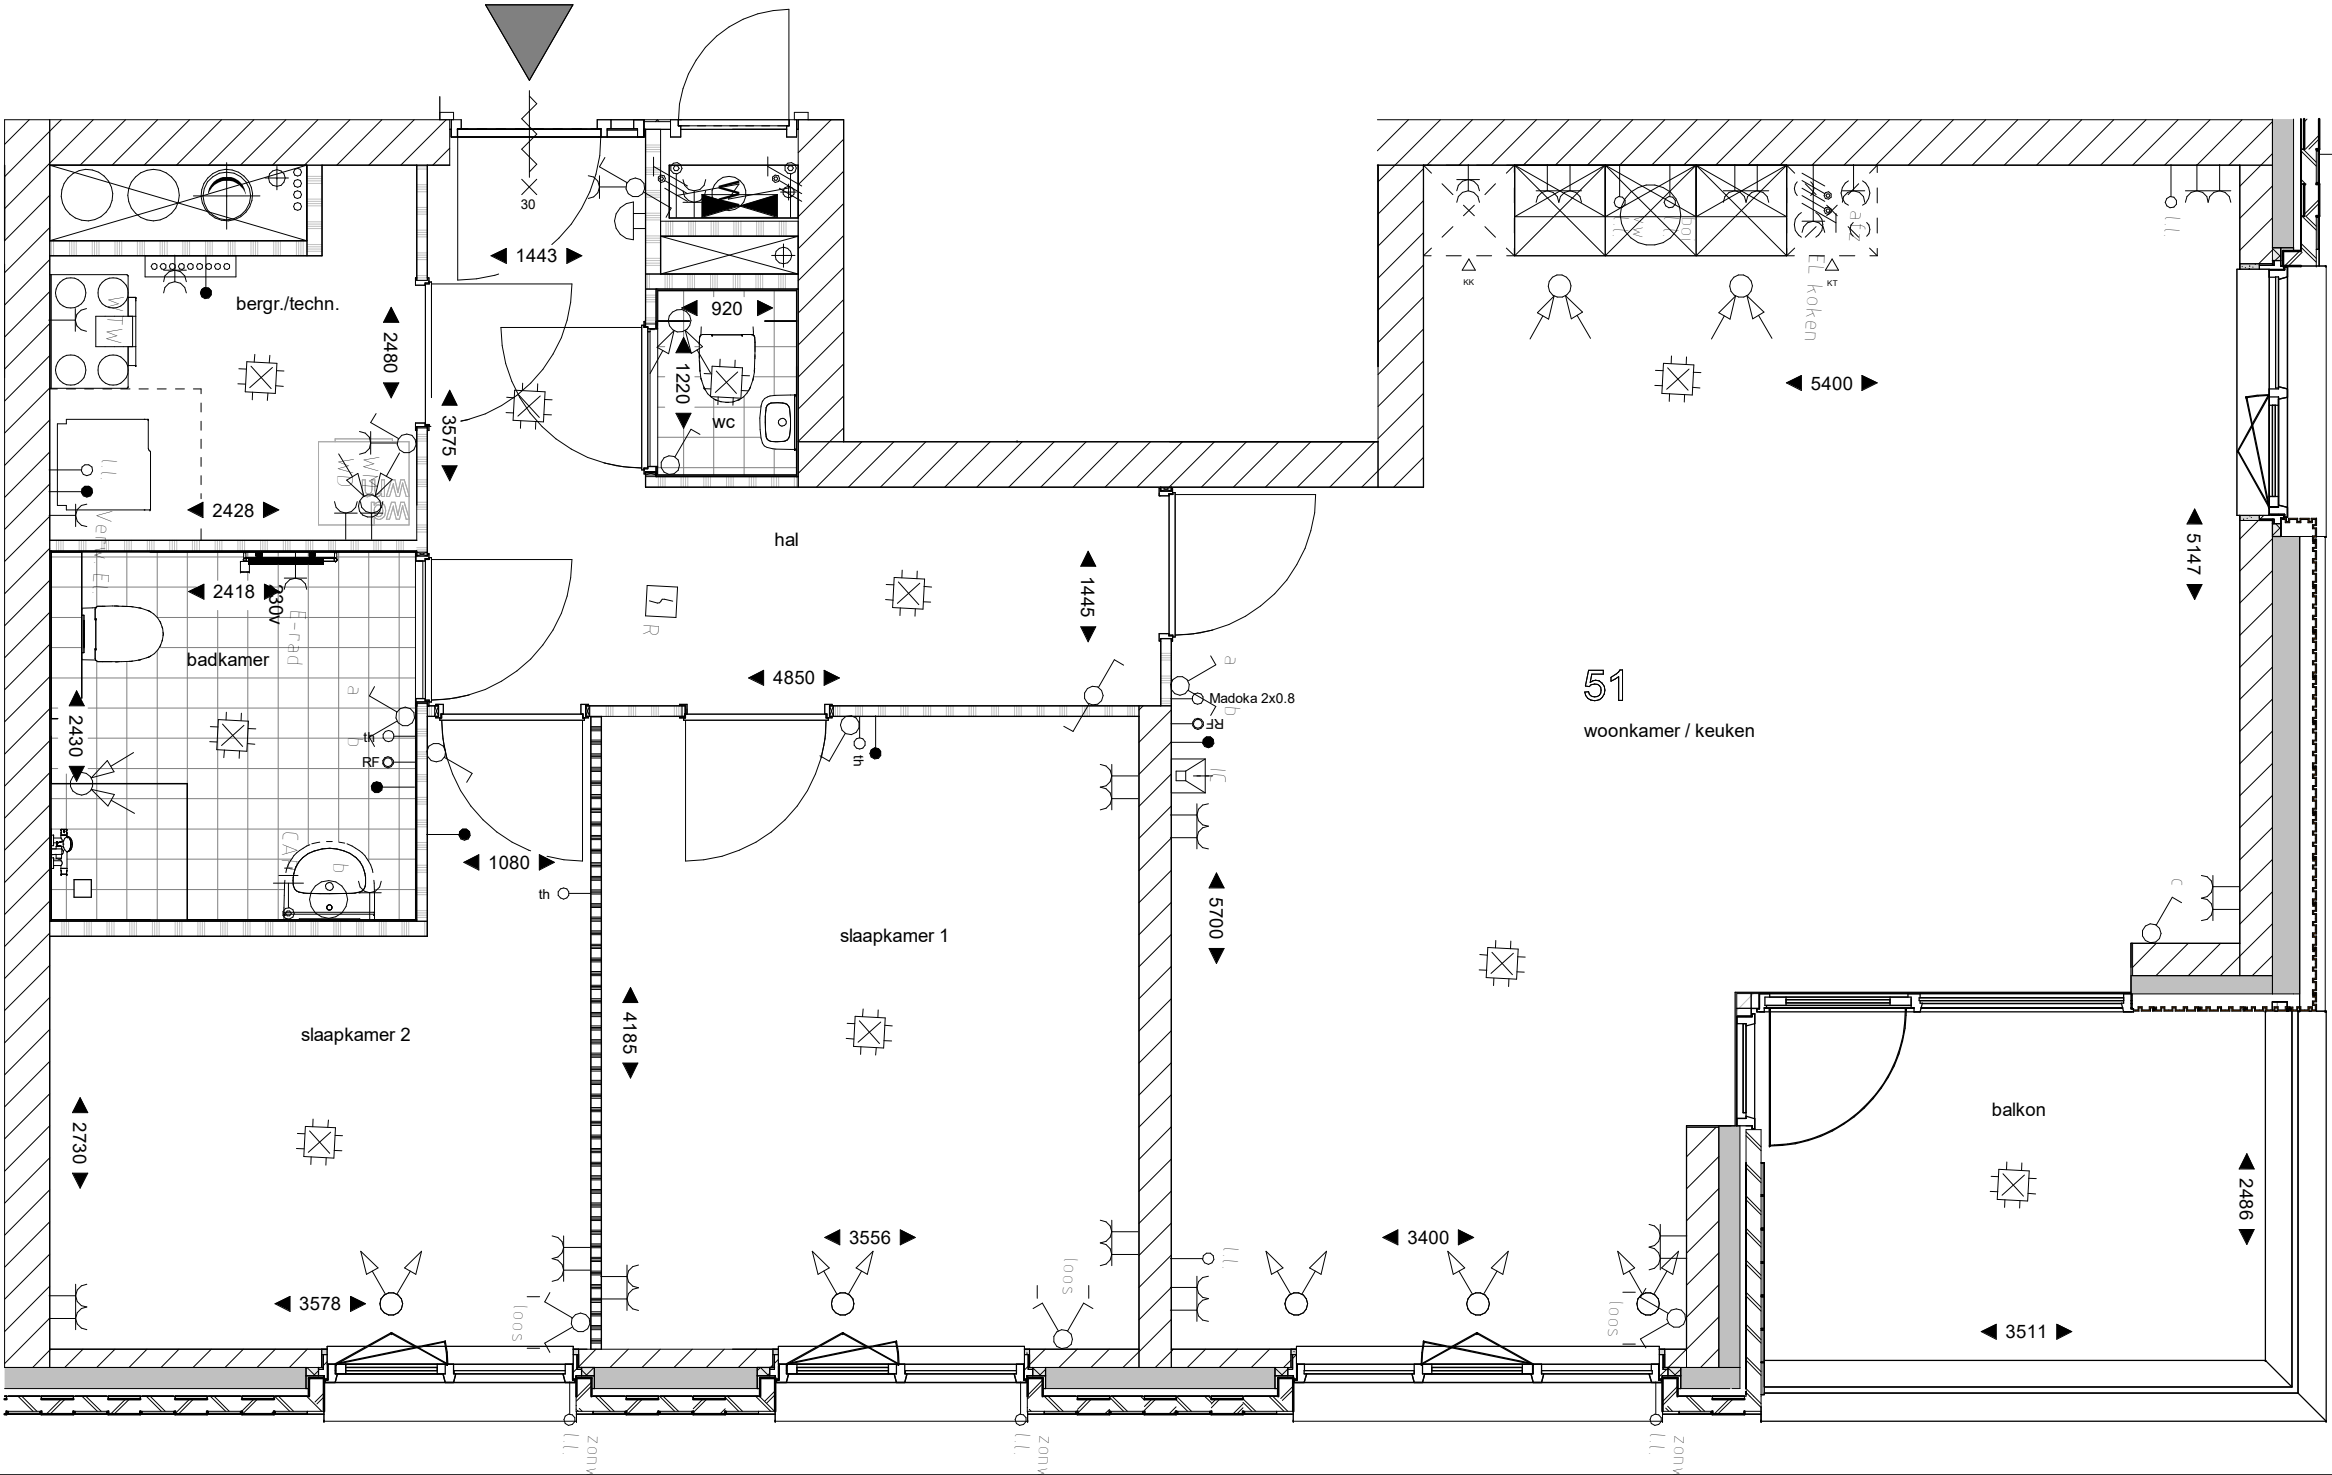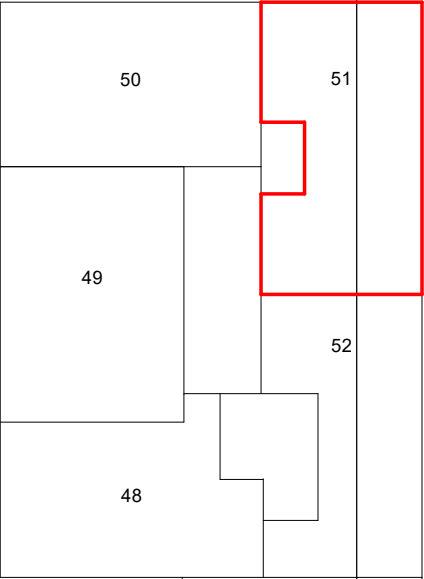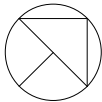

Symbol	Omschrijving
	Aansluitpunt 1 fase, nul en beschermingscontact
	Aansluitpunt niet bedraad
	Armatuur op wand met invoegpunt aan buitenzijde
	Bel
	Centraal aardpunt
	Centraaldoos met lichtpunt
	Contactdoos 1-voudig met beschermingscontact
	Contactdoos 2-voudig met beschermingscontact
	Contactdoos 2-voudig met beschermingscontact in 2 inbouwdozen
	Contactdoos, perilex
	Druknop
	Intercom post
	Melder, rook, optisch
	Schakelaar voor zonwering op en neer
	Schakelaar, 1-polig
	Schakelaar, serie-
	Schakelaar, wissel-
	Thermostaatleiding, bedraad
	Verdeelinrichting
	luchtafvoer ventiel
	Luchttoevoer ventiel

Schakelmateriaal Gira Zuiver wit mat
Hoogte schakelaar 1050+
Hoogte wandcontactdozen algemeen 300+, boven aanrecht 1150+
Hoogte loze leidingen, cai en data/ tel 300+

Verhuur




- Aan deze tekening kunt u geen rechten ontfen
- Maten zijn indicatief

project
Kampen 52 Appartementen van
Gelderplantsoen

onderwerp
Vierde verdieping verhuur

Huisnummer: 52
schaal: 1:50
datum: 06-07-2026

52	51
47	46
42	41
37	36

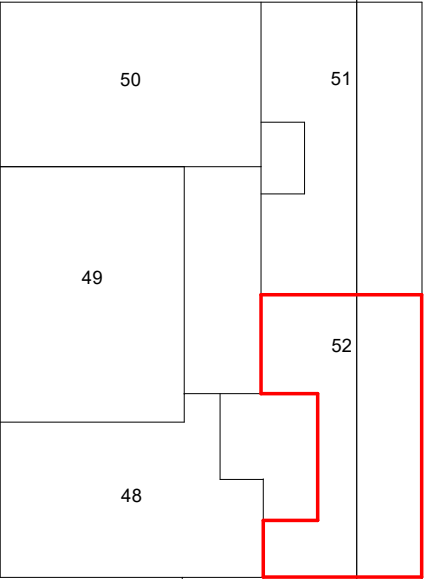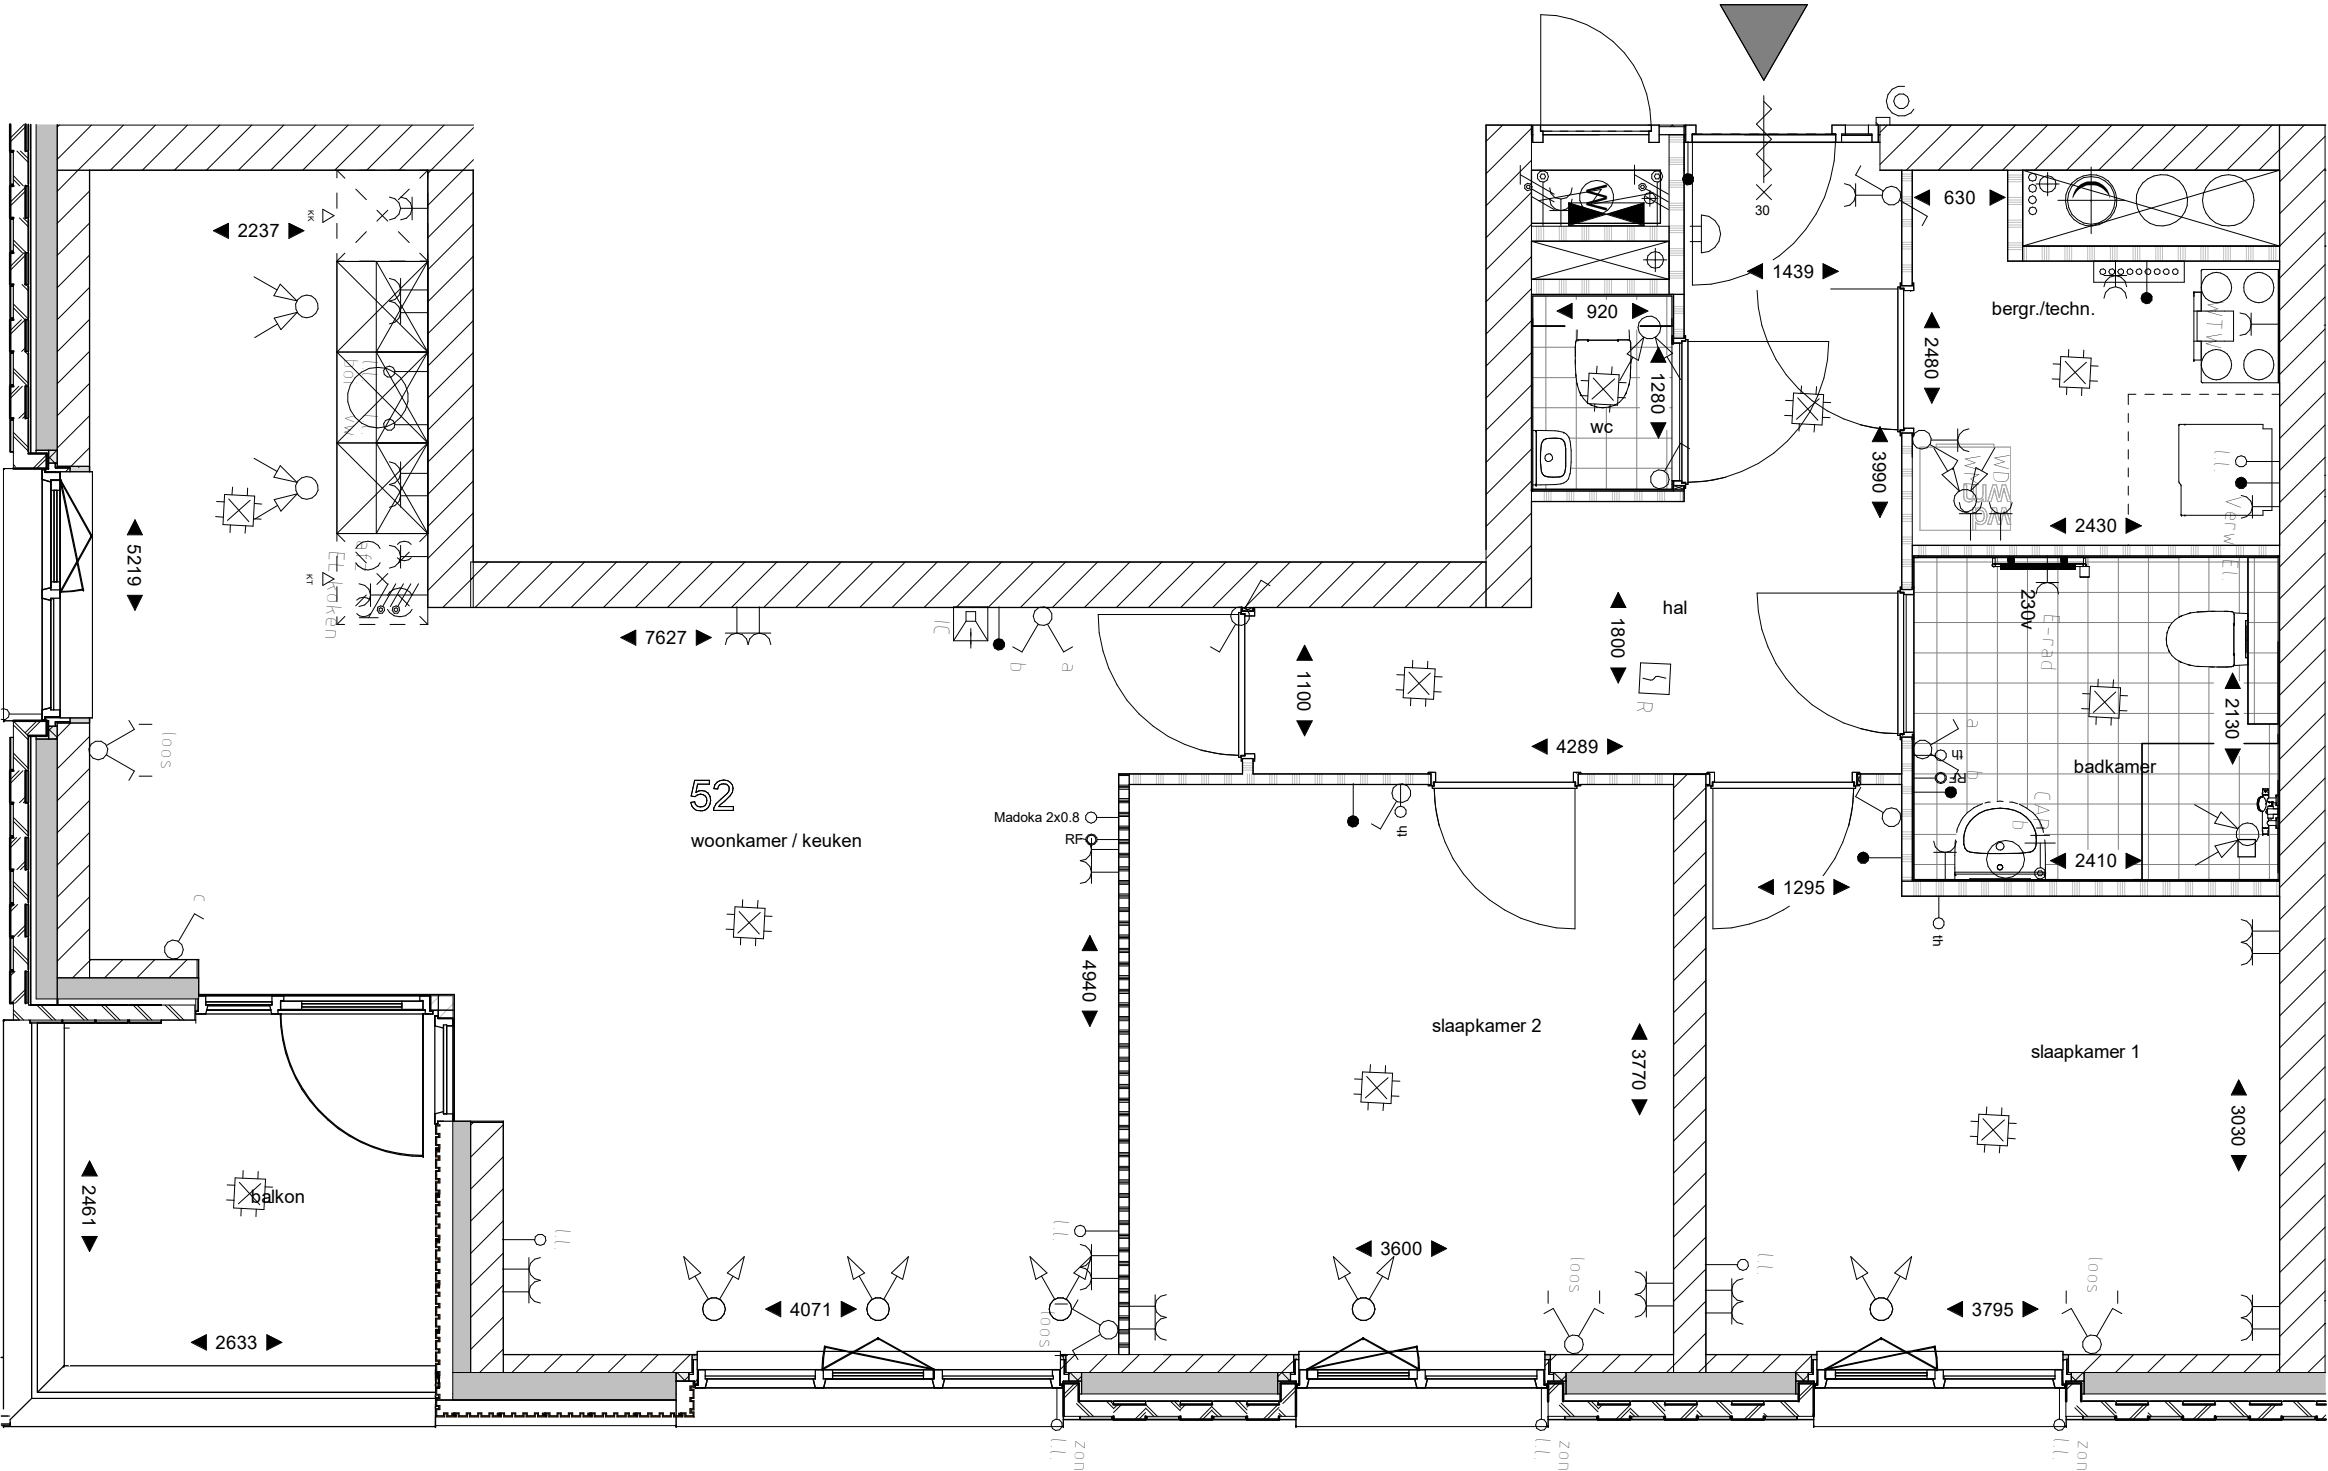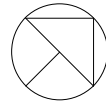

Symbol	Omschrijving
	Aansluitpunt 1 fase, nul en beschermingscontact
	Aansluitpunt niet bedraad
	Armatuur op wand met invoegpunt aan buitenzijde
	Bel
	Centraal aardpunt
	Centraaldoos met lichtpunt
	Contactdoos 1-voudig met beschermingscontact
	Contactdoos 2-voudig met beschermingscontact
	Contactdoos 2-voudig met beschermingscontact in 2 inbouwdozen
	Contactdoos, perilex
	Drukknop
	Intercom post
	Melder, rook, optisch
	Schakelaar voor zonwering op en neer
	Schakelaar, 1-polig
	Schakelaar, serie-
	Schakelaar, wissel-
	Thermostaatleiding, bedraad
	Verdeelinrichting
	luchtafvoer ventiel
	Luchttoevoer ventiel

Schakelmateriaal Gira Zuiver wit mat
Hoogte schakelaar 1050+
Hoogte wandcontactdozen algemeen 300+, boven aanrecht 1150+
Hoogte loze leidingen, cai en data/ tel 300+