

# Brandweerkazerne Zwolle

---


Verhuurtekeningen 6 eengezinswoningen




# Situatietekening: 6 eengezinswoningen Lijnbaan

renixhof


Harm Smeengekade

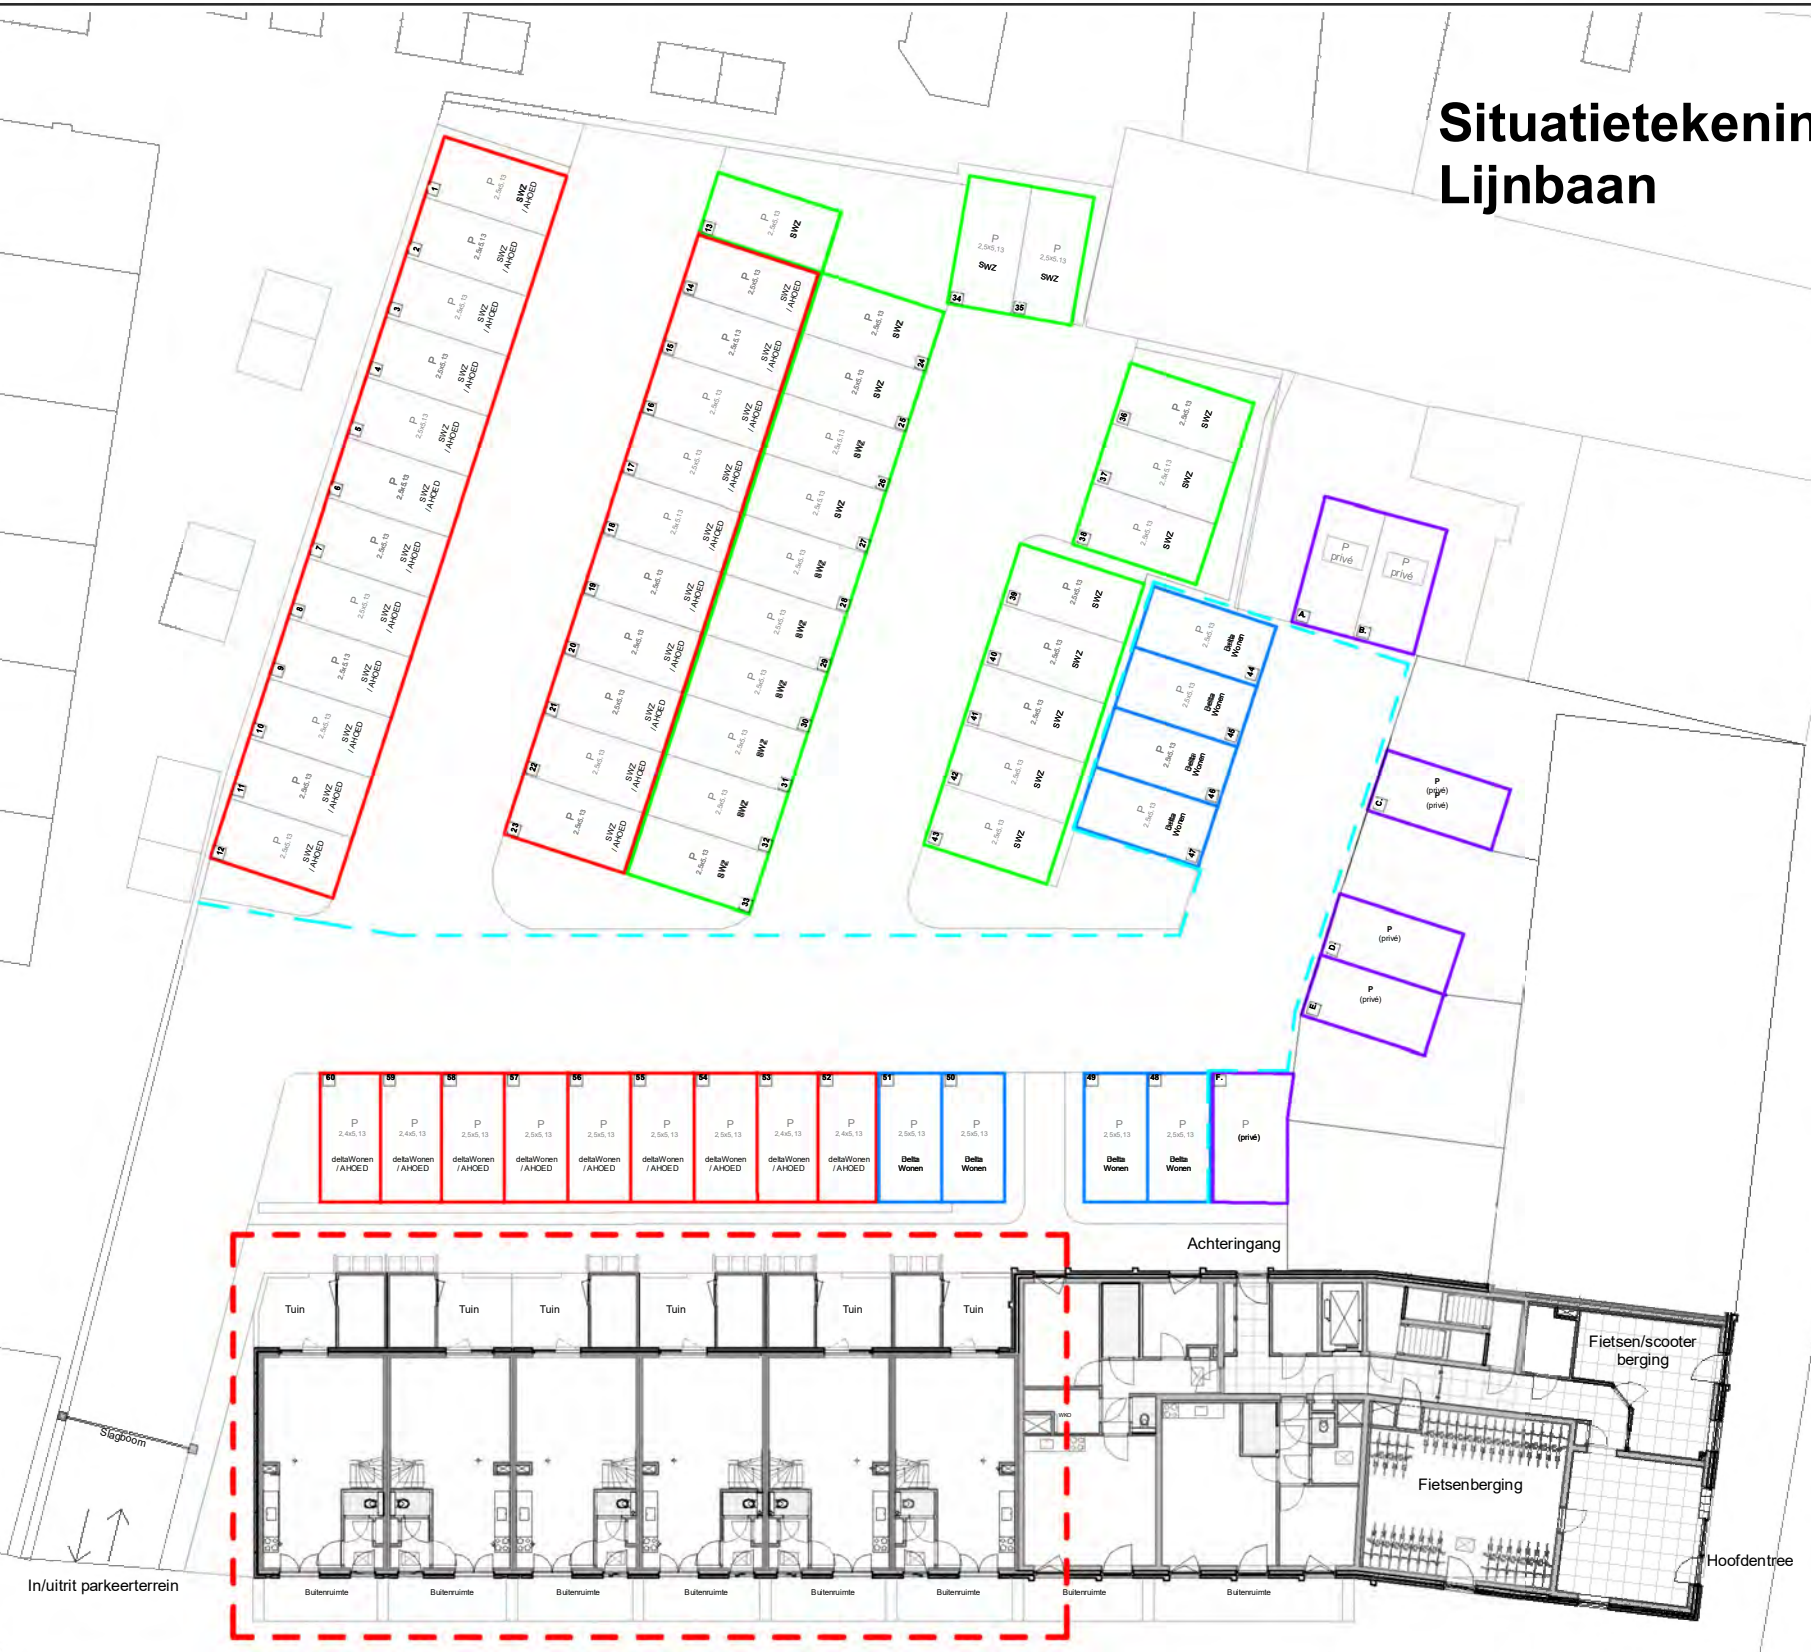

Lijnbaan

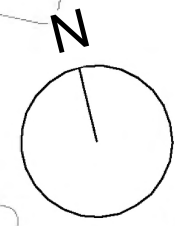

Aan deze tekeningen kunnen geen rechten worden ontleend.

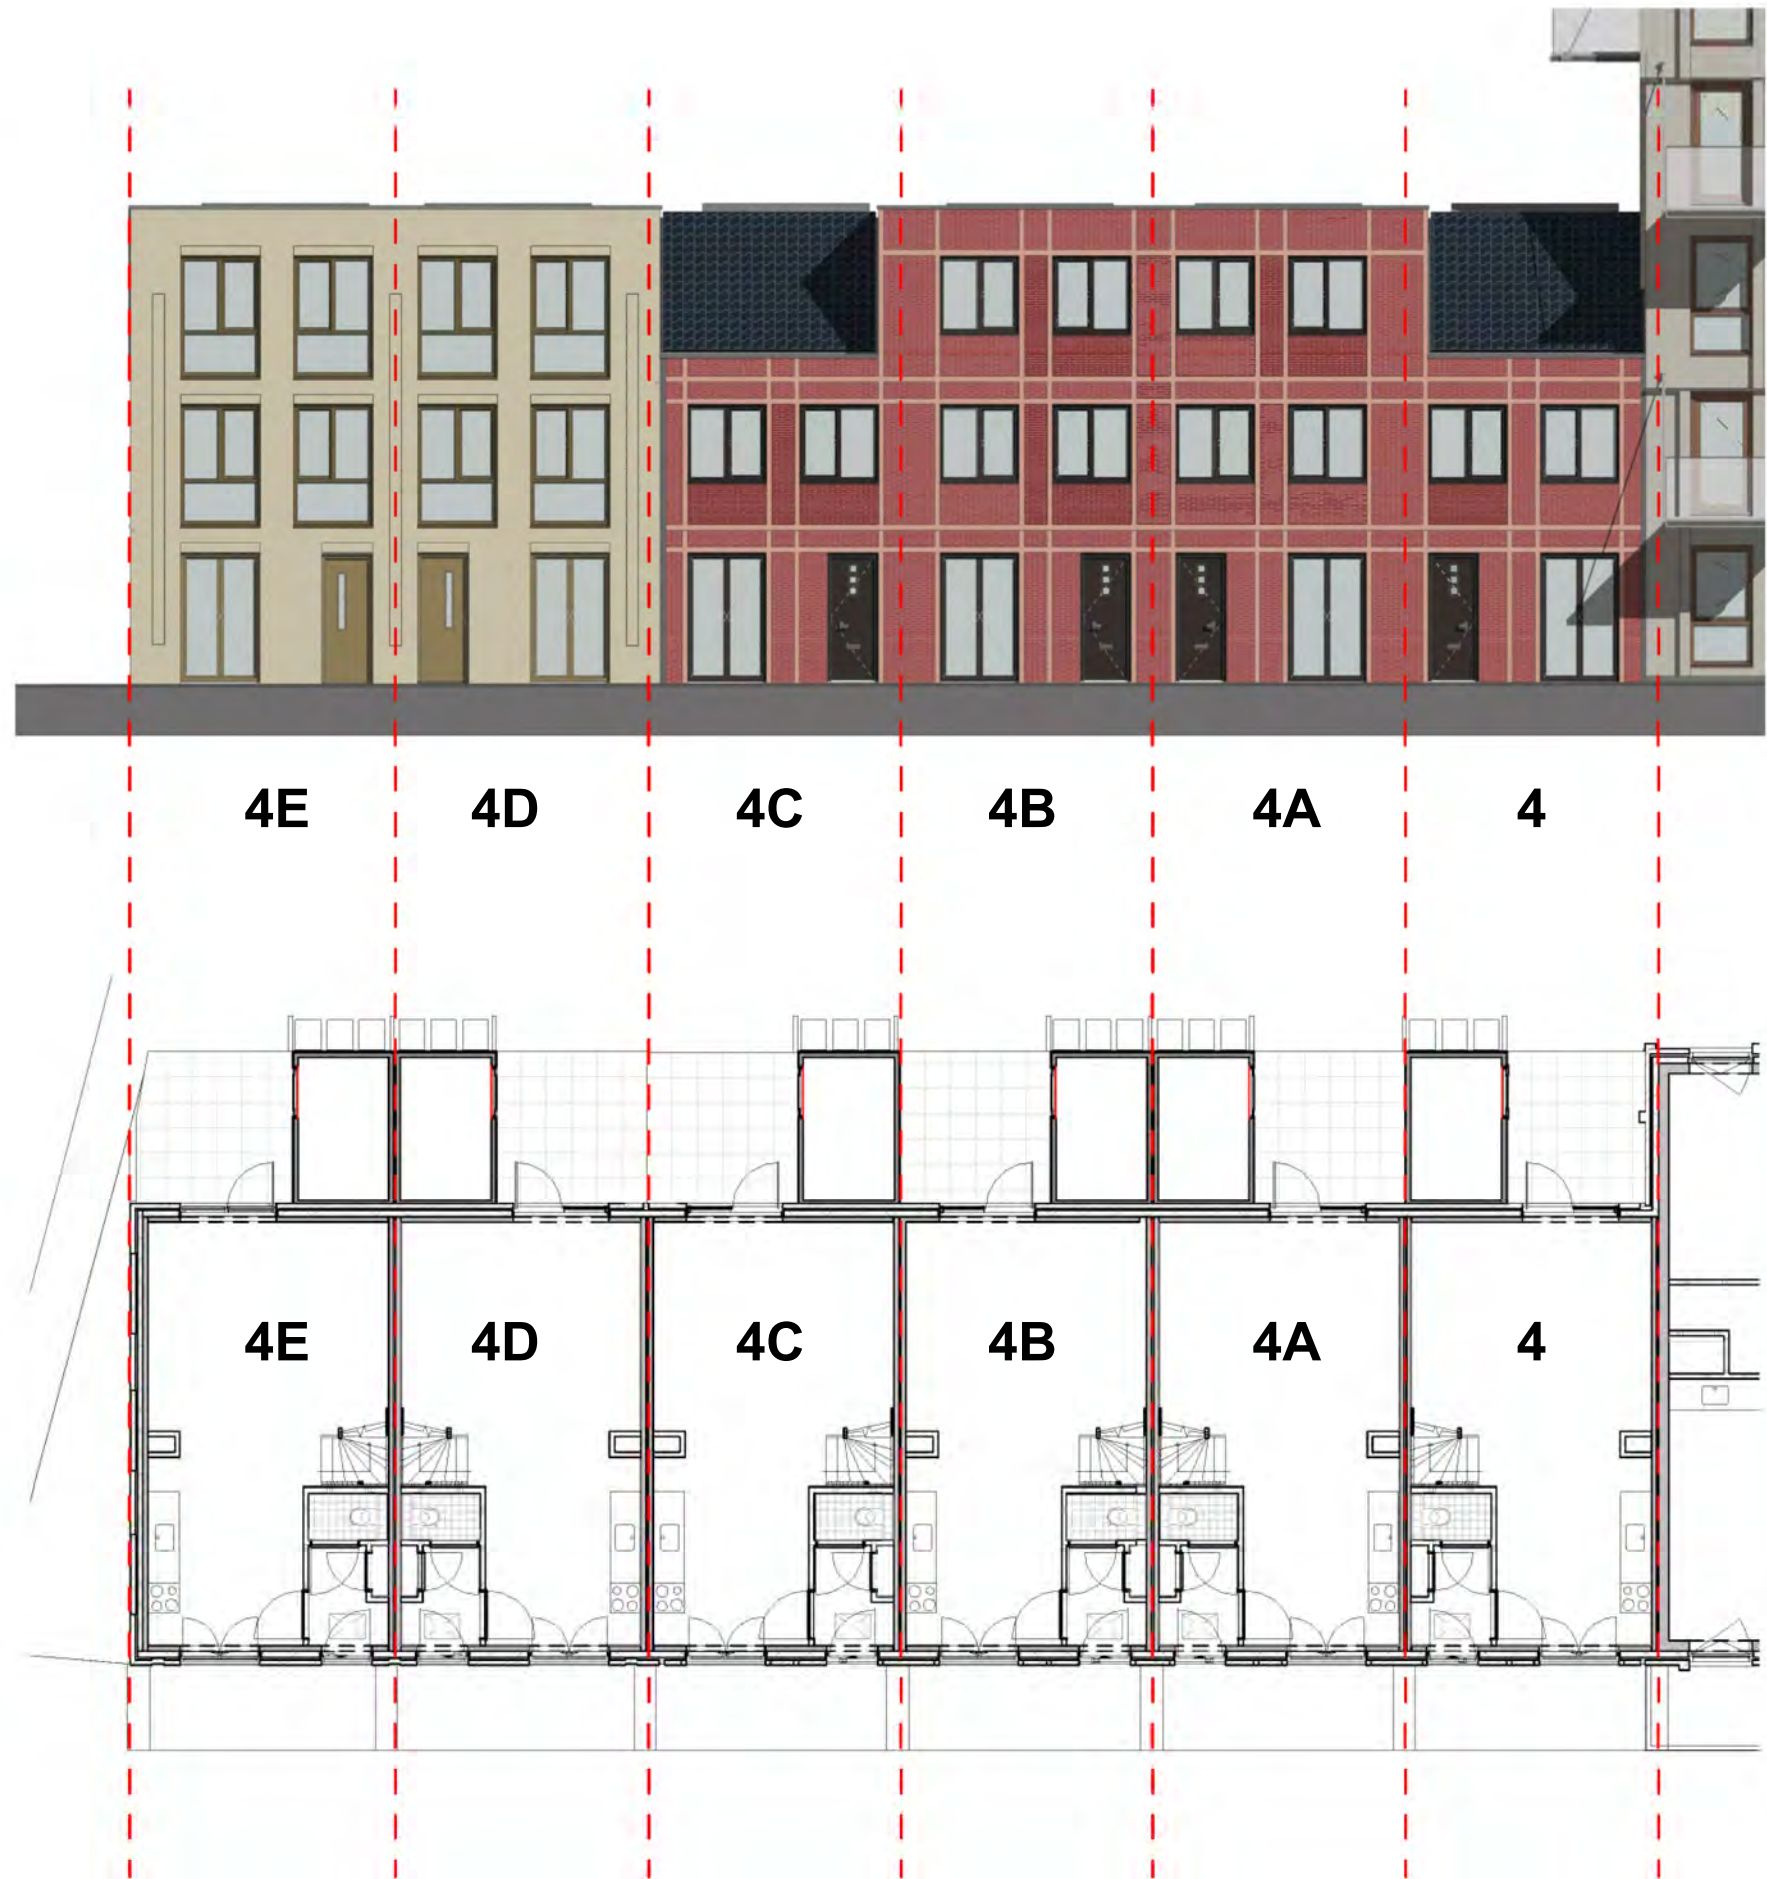

## Eengezinswoningen Lijnbaan

GO/BNR eengezinswoningen			
Huisnummer	opp. per woning	Opp. perceel	Verdieping
4	107,4 m <sup>2</sup>	68,2 m <sup>2</sup>	Begane grond + 1e + 2e verdieping
4A	113,2 m <sup>2</sup>	70 m <sup>2</sup>	Begane grond + 1e + 2e verdieping
4B	113,2 m <sup>2</sup>	70 m <sup>2</sup>	Begane grond + 1e + 2e verdieping
4C	107,4 m <sup>2</sup>	70 m <sup>2</sup>	Begane grond + 1e + 2e verdieping
4D	113,2 m <sup>2</sup>	70 m <sup>2</sup>	Begane grond + 1e + 2e verdieping
4E	113,2 m <sup>2</sup>	71,6 m <sup>2</sup>	Begane grond + 1e + 2e verdieping

Aan deze tekeningen kunnen geen rechten worden ontleend.



# Lijnbaan 4

## Netto huurprijs € 752,33


Aan deze tekeningen kunnen geen rechten worden ontleend.

### Legenda (E-installaties)


- |  |                                   |  |                                  |
|--|-----------------------------------|--|----------------------------------|
|  | Bel                               |  | Combinatie e.p. schakelaar + wcd |
|  | Aarding                           |  | Aansluitpunt (onbedraad)         |
|  | Verlichtings armatuur             |  | TH                               |
|  | Aanduiding spatwaterdicht         |  | Rookmelder                       |
|  | Wandverlichtings armatuur         |  | CO <sup>2</sup> tbv WTW          |
|  | Vierkant armatuur                 |  | Enkelvoudige wcd met randaarde   |
|  | Aansluitpunt (onbedraad)          |  | 2-voudige wcd met randaarde      |
|  | Aansluiting (bedraad)             |  | PERILEX wcd t.b.v. kookgroep     |
|  | Aansluiting 230V t.b.v. lichtpunt |  | Serieschakelaar                  |
|  | Enkelpolige schakelaar            |  | Wissel schakelaar                |
|  | Verwarming afleverset             |  | Wasdroger / Wasmachine           |
|  | Warme terugwin installaties       |  | Meterkast                        |
|  | Deurkozijn (balkon / terras)      |  | Raamkozijn (draaikiep)           |
|  | Vloerverwarming verdeler          |  |                                  |

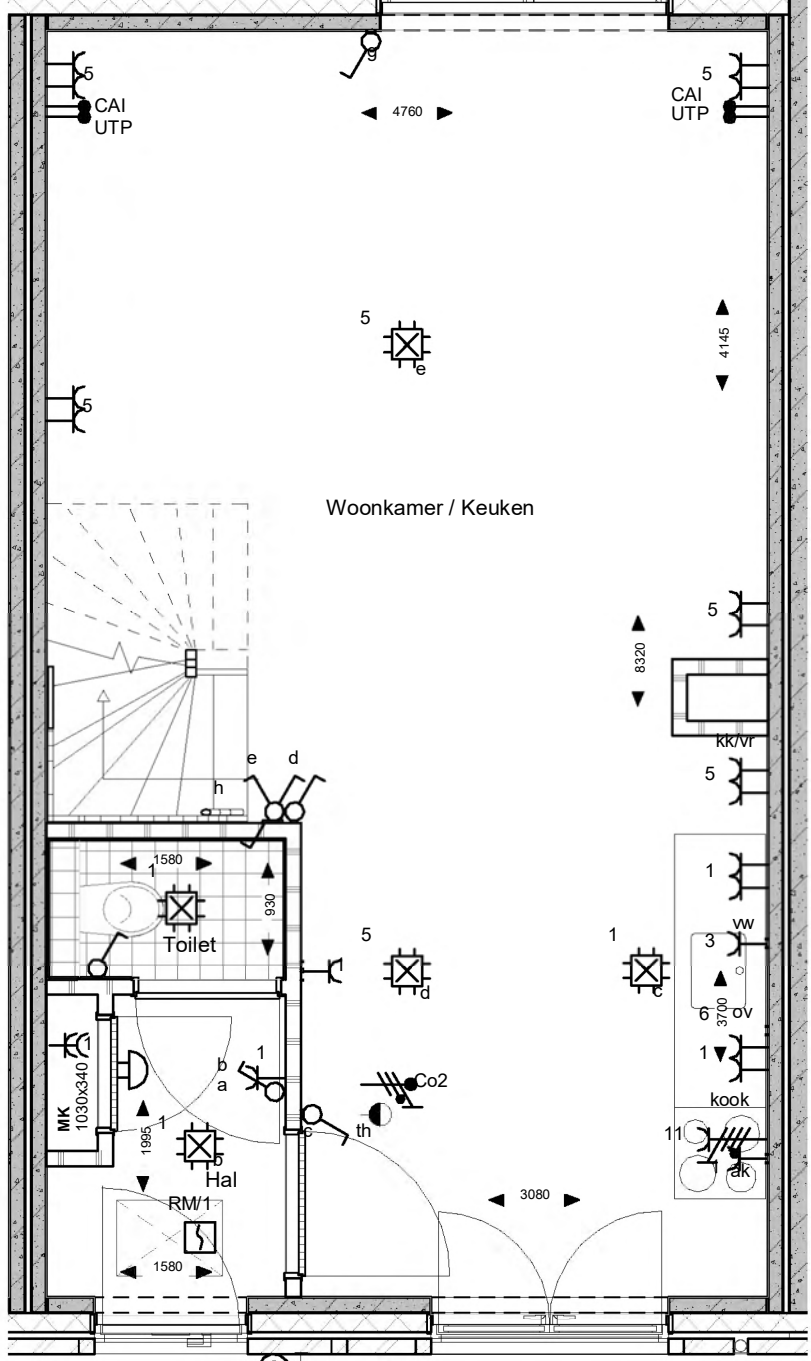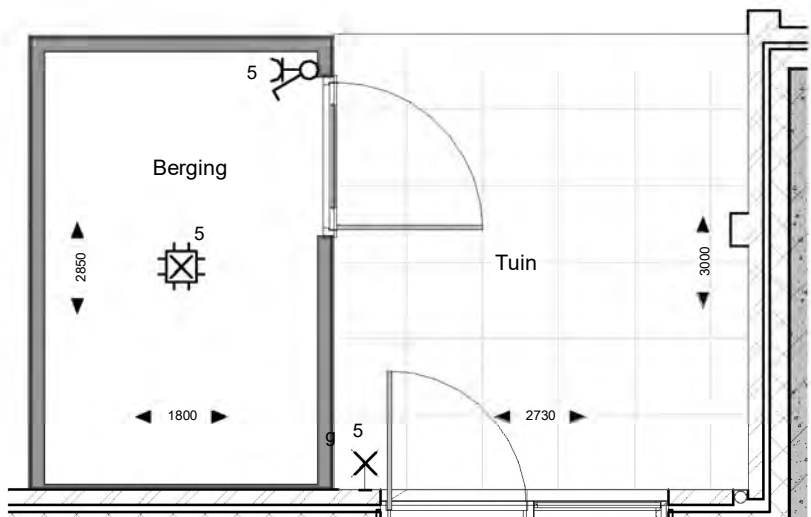


Begane grond

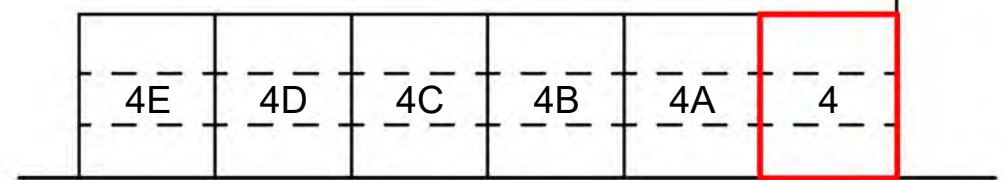


Lijnbaan voorgevel

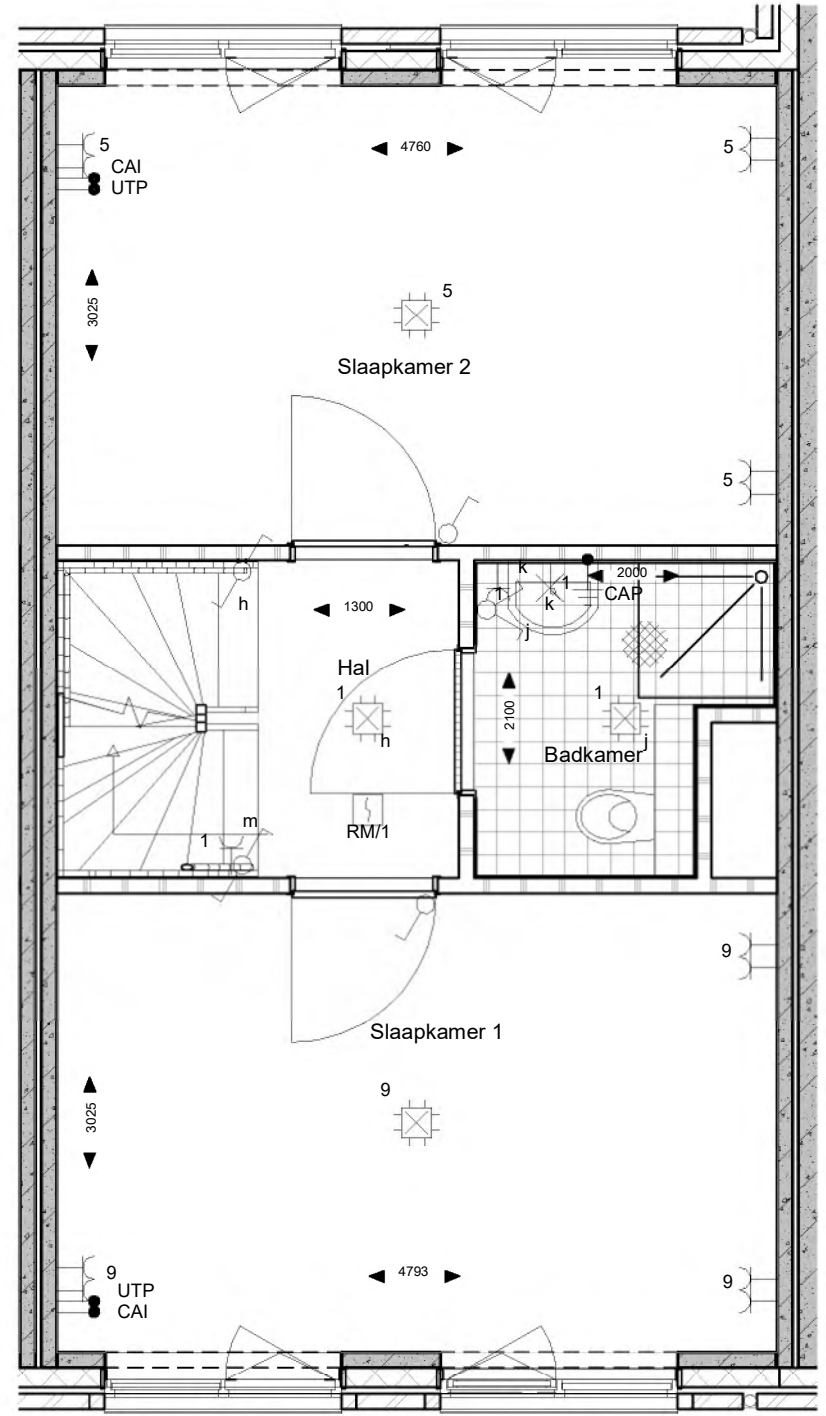

1e verdieping

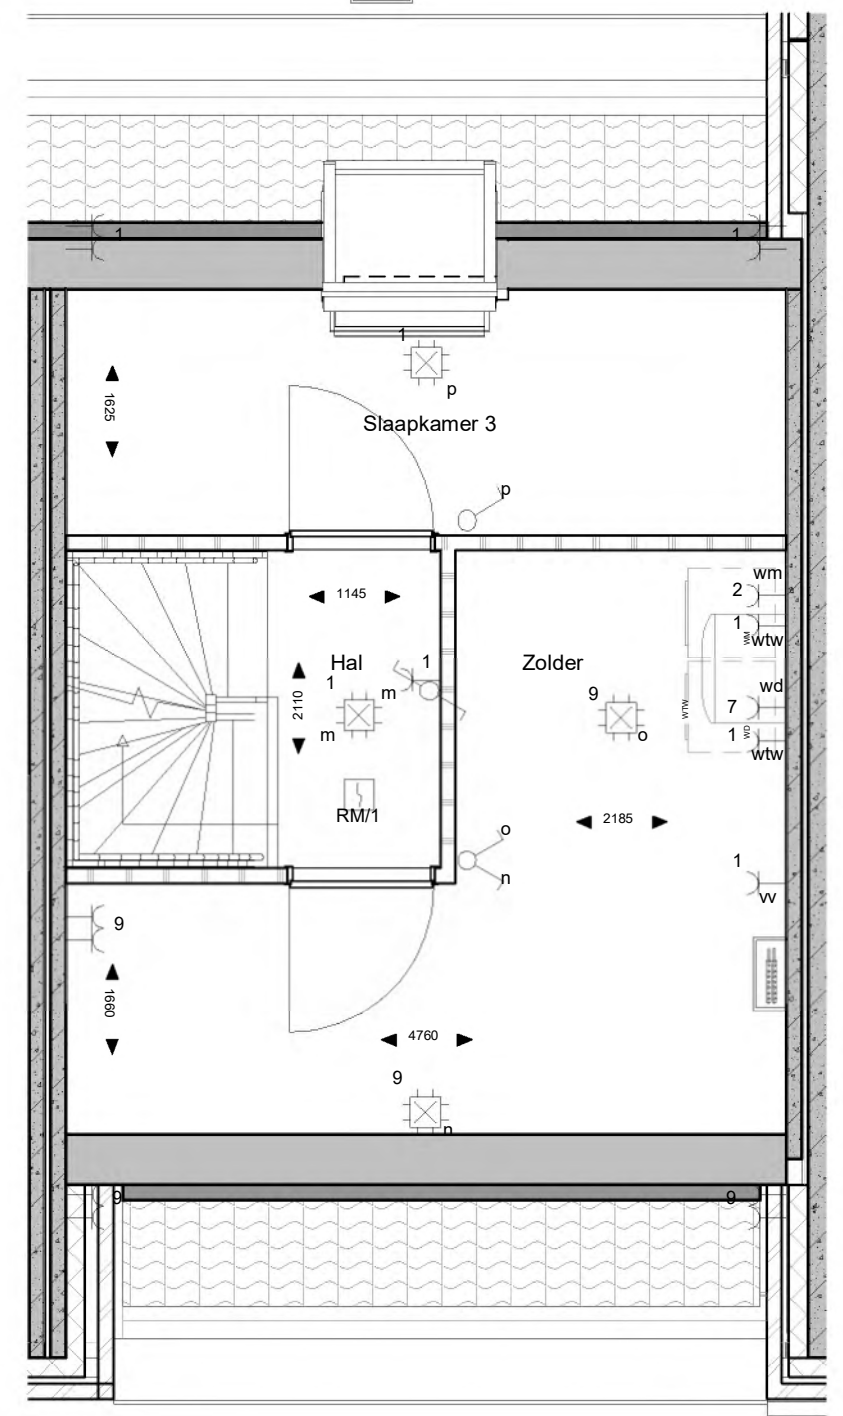

2e verdieping

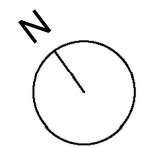



# Lijnbaan 4A

**Netto huurprijs € 752,33**


Aan deze tekeningen kunnen geen rechten worden ontleend.

## Legenda (E-installaties)


- |  |                                   |  |                                  |
|--|-----------------------------------|--|----------------------------------|
|  | Bel                               |  | Combinatie e.p. schakelaar + wcd |
|  | Aarding                           |  | Aansluitpunt (onbedraad)         |
|  | Verlichtings armatuur             |  | TH                               |
|  | Aanduiding spatwaterdicht         |  | Rookmelder                       |
|  | Wandverlichtings armatuur         |  | CO <sup>2</sup> tbv WTW          |
|  | Vierkant armatuur                 |  | Enkelvoudige wcd met randaarde   |
|  | Aansluitpunt (onbedraad)          |  | 2-voudige wcd met randaarde      |
|  | Aansluiting (bedraad)             |  | PERILEX wcd t.b.v. kookgroep     |
|  | Aansluiting 230V t.b.v. lichtpunt |  | Serieschakelaar                  |
|  | Enkelpolige schakelaar            |  | Wissel schakelaar                |
|  | Verwarming afleverzet             |  | Wasdroger / Wasmachine           |
|  | Warme terugwin installaties       |  | Meterkast                        |
|  | Deurkozijn (balkon / terras)      |  | Raamkozijn (draaikiep)           |
|  | Vloerverwarming verdeler          |  |                                  |

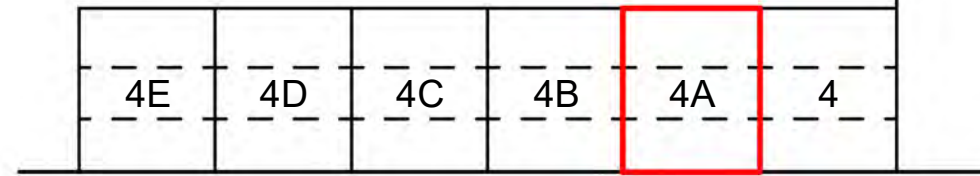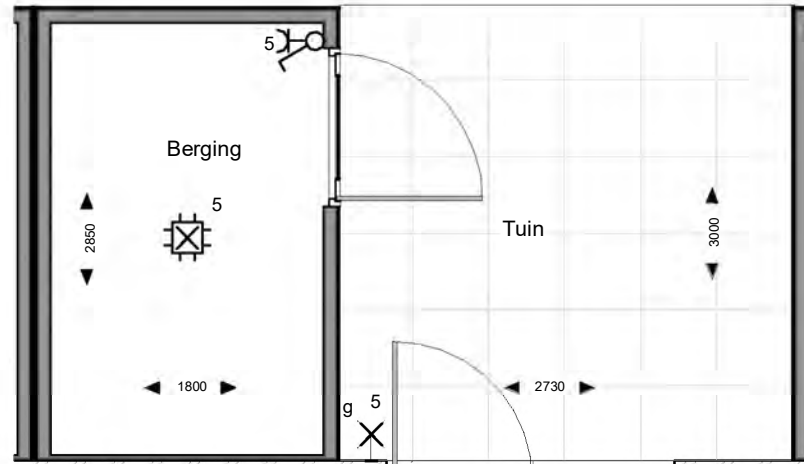


Lijnbaan voorgevel

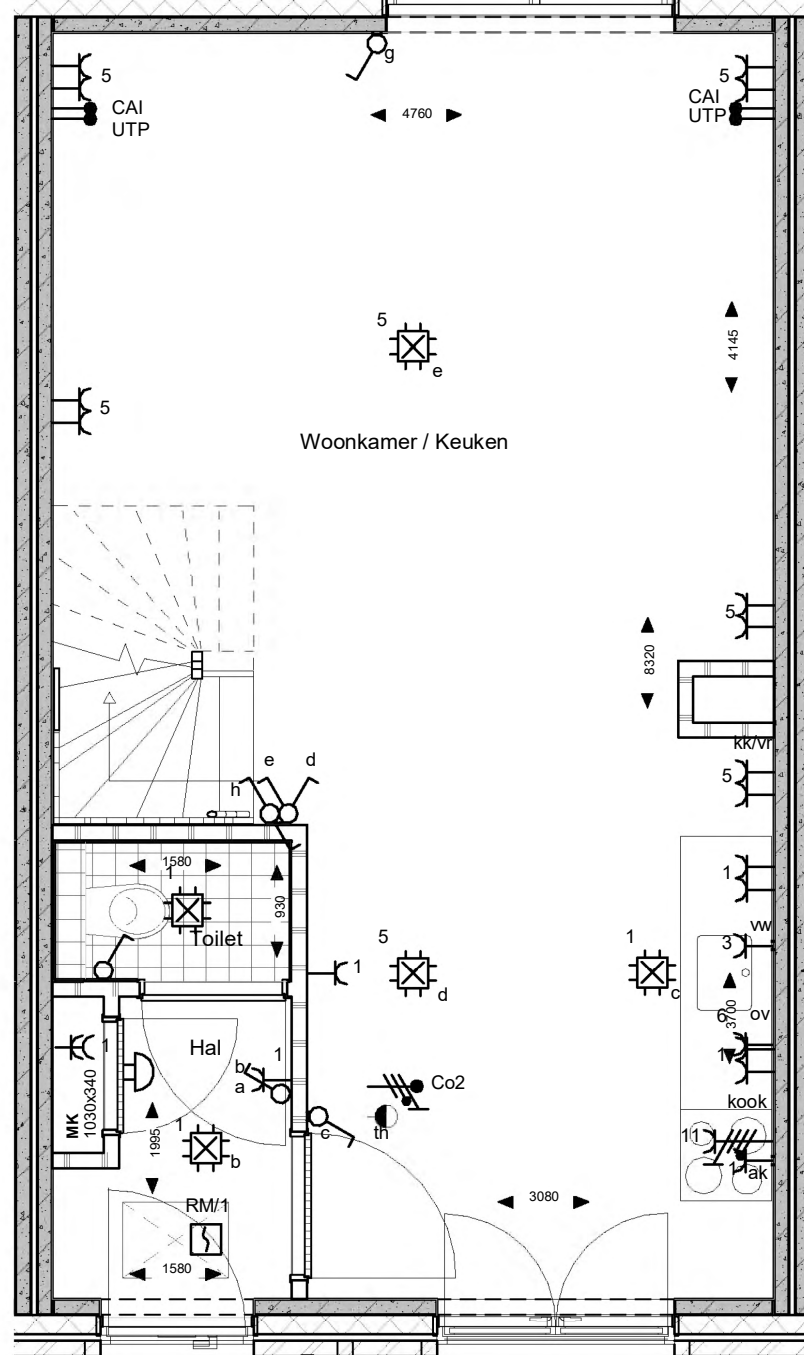


Begane grond

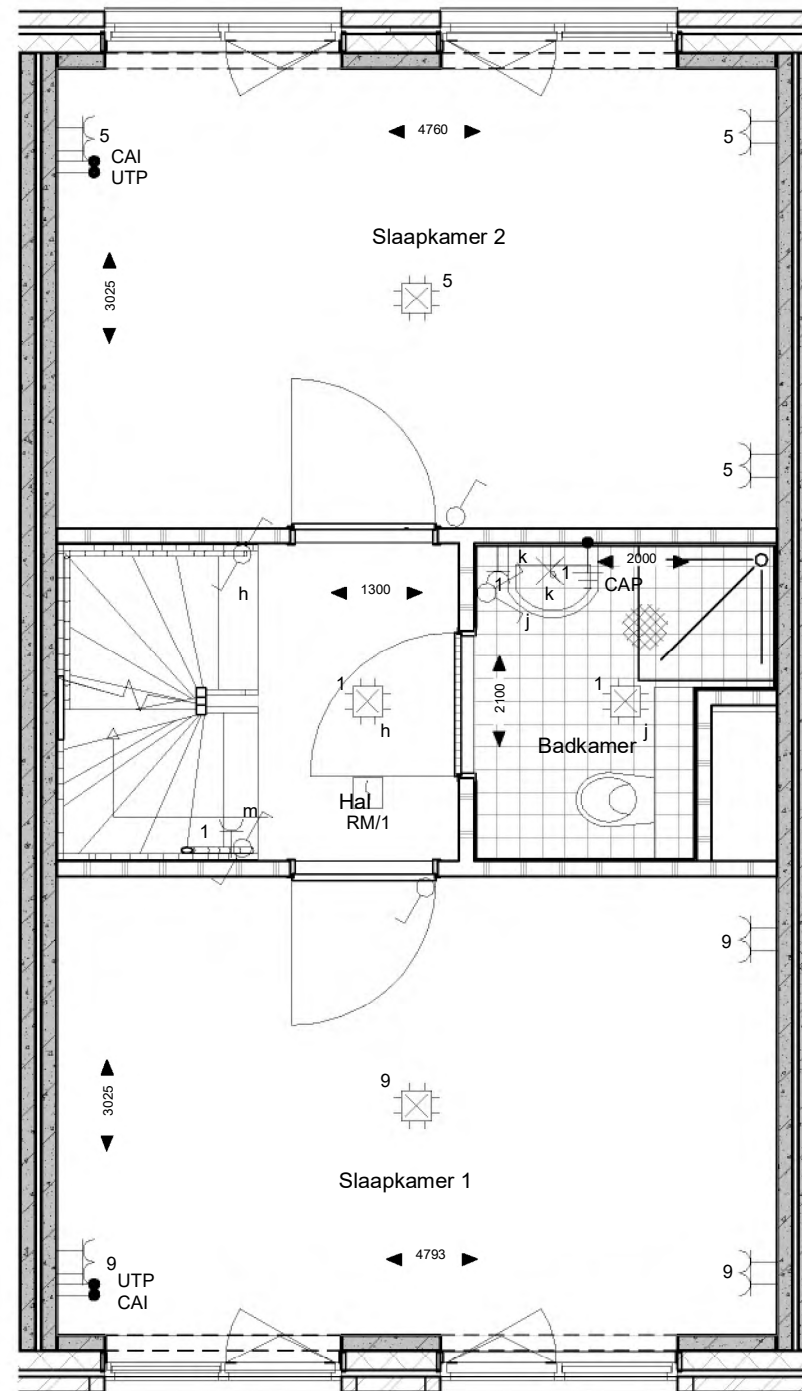

1e verdieping

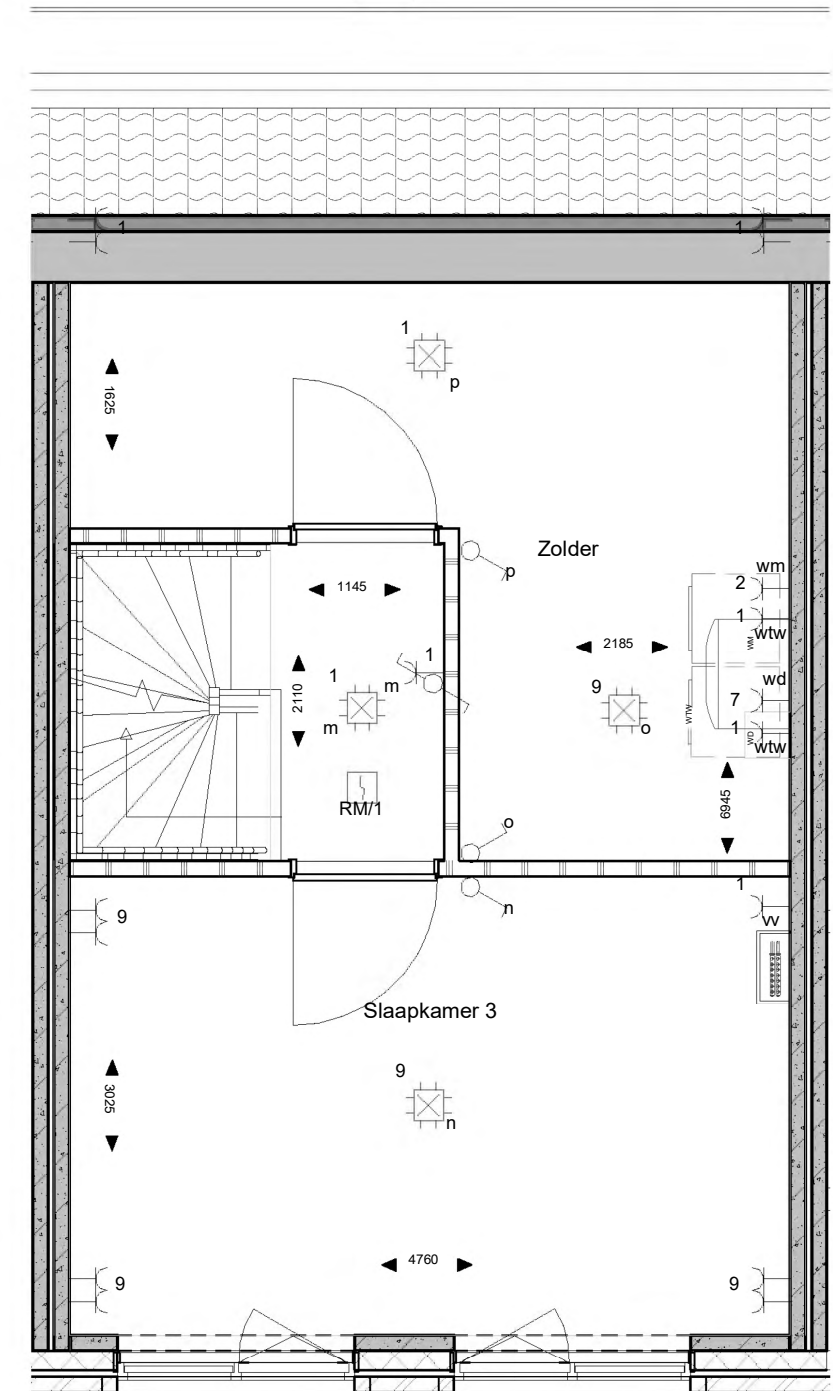

2e verdieping

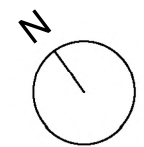



# Lijnbaan 4B

## Netto huurprijs € 752,33


Aan deze tekeningen kunnen geen rechten worden ontleend.

### Legenda (E-installaties)


- |  |                                   |  |                                  |
|--|-----------------------------------|--|----------------------------------|
|  | Bel                               |  | Combinatie e.p. schakelaar + wcd |
|  | Aarding                           |  | Aansluitpunt (onbedraad)         |
|  | Verlichtings armatuur             |  | TH                               |
|  | Aanduiding spatwaterdicht         |  | Rookmelder                       |
|  | Wandverlichtings armatuur         |  | CO <sup>2</sup> tbv WTW          |
|  | Vierkant armatuur                 |  | Enkelvoudige wcd met randaarde   |
|  | Aansluitpunt (onbedraad)          |  | 2-voudige wcd met randaarde      |
|  | Aansluiting (bedraad)             |  | PERILEX wcd t.b.v. kookgroep     |
|  | Aansluiting 230V t.b.v. lichtpunt |  | Serieschakelaar                  |
|  | Enkelpolige schakelaar            |  | Wissel schakelaar                |
|  | WKO Verwarming afleverzet         |  | Wasdroger / Wasmachine           |
|  | Warme terugwin installaties       |  | Meterkast                        |
|  | Deurkozijn (balkon / terras)      |  | Raamkozijn (draaikiep)           |
|  | Vloerverwarming verdeler          |  |                                  |

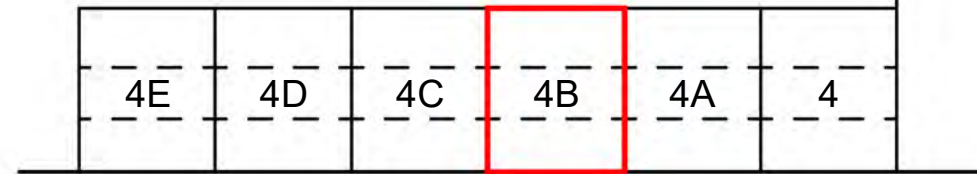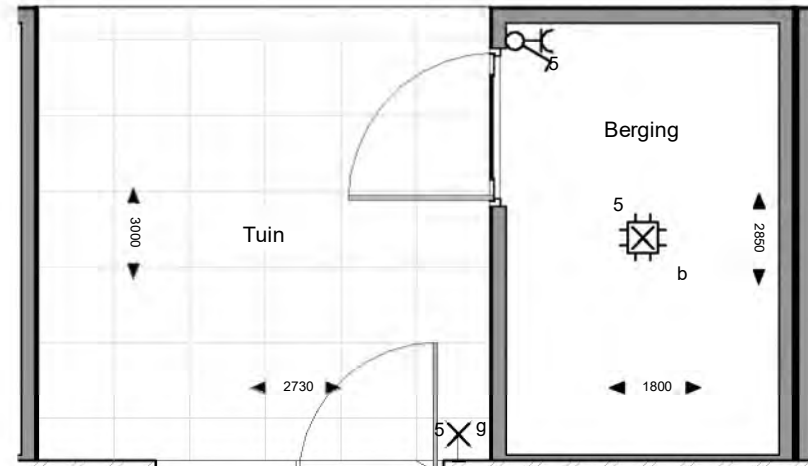


Lijnbaan voorgevel

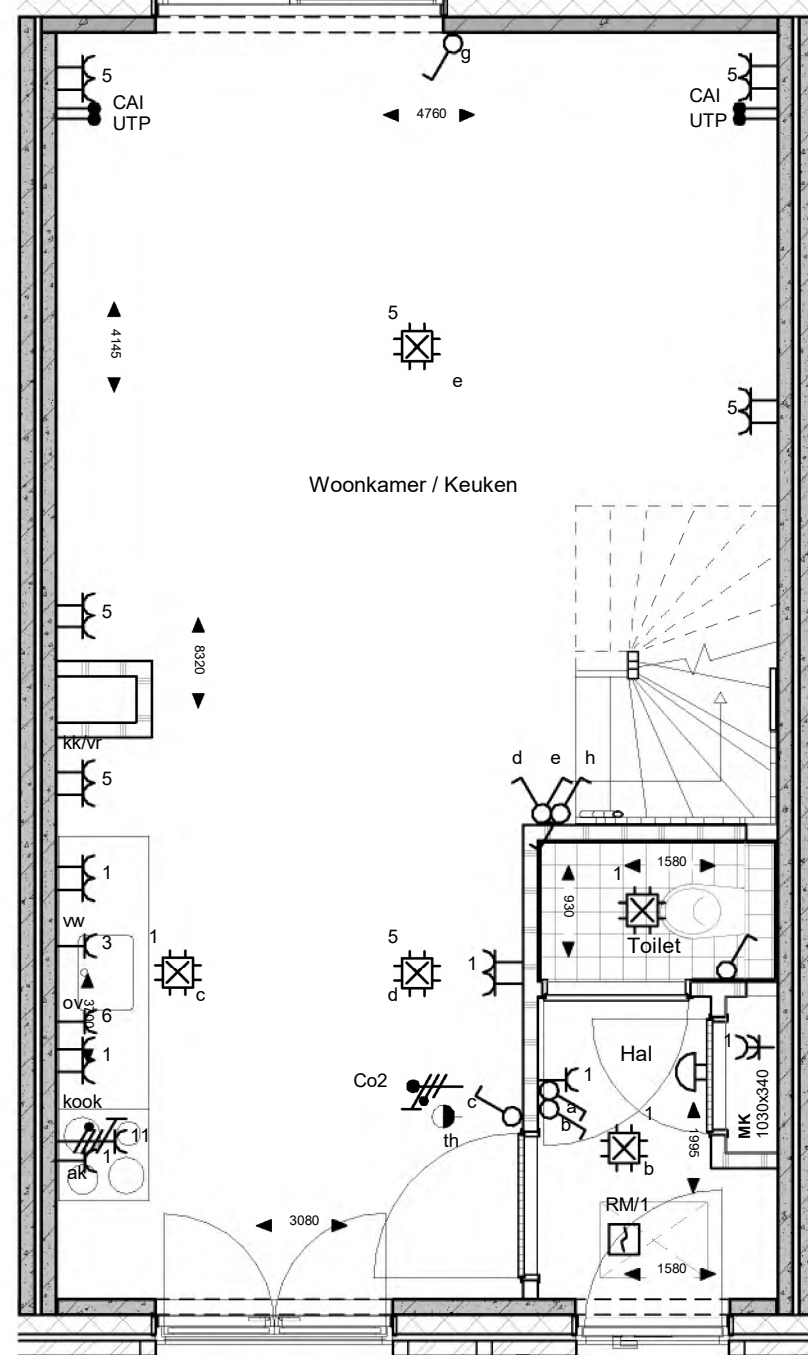

Begane grond

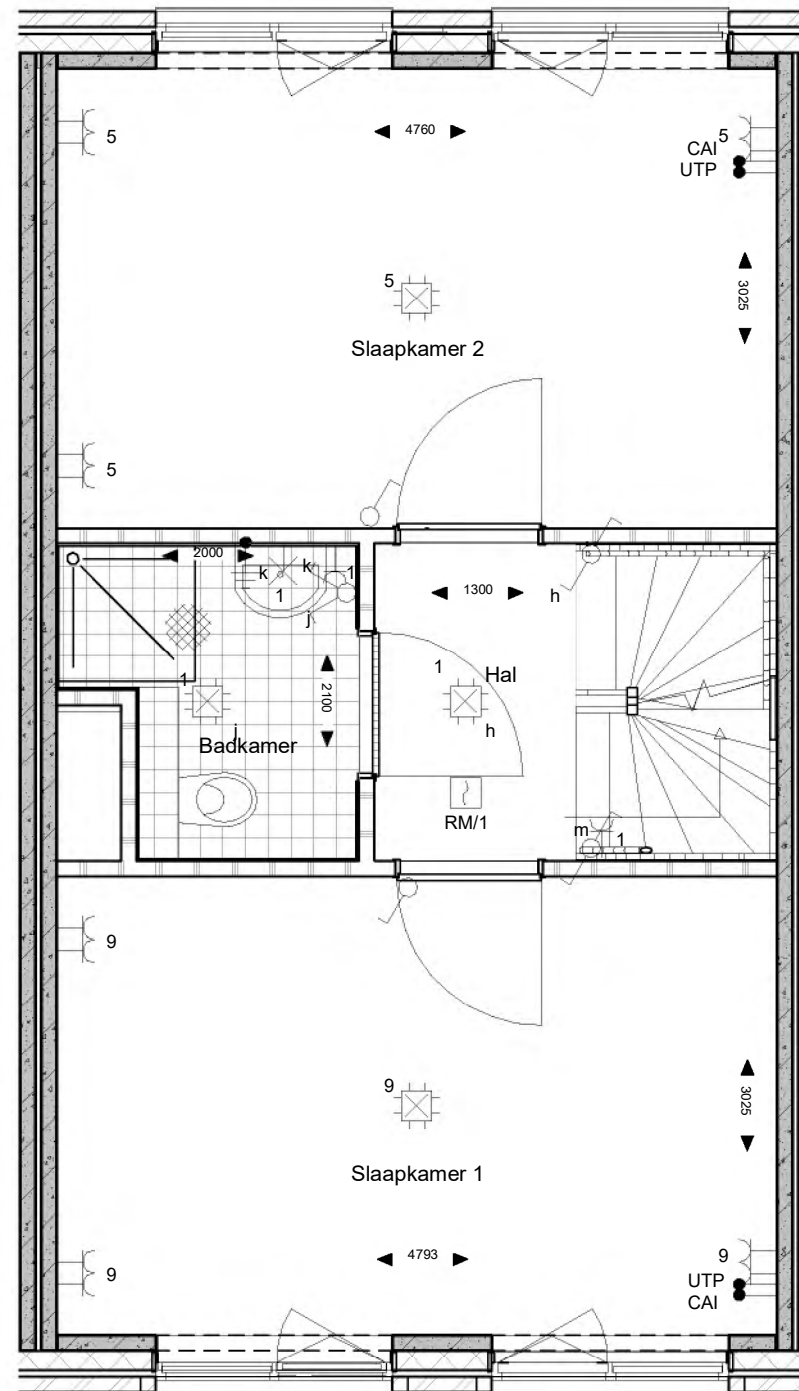

1e verdieping

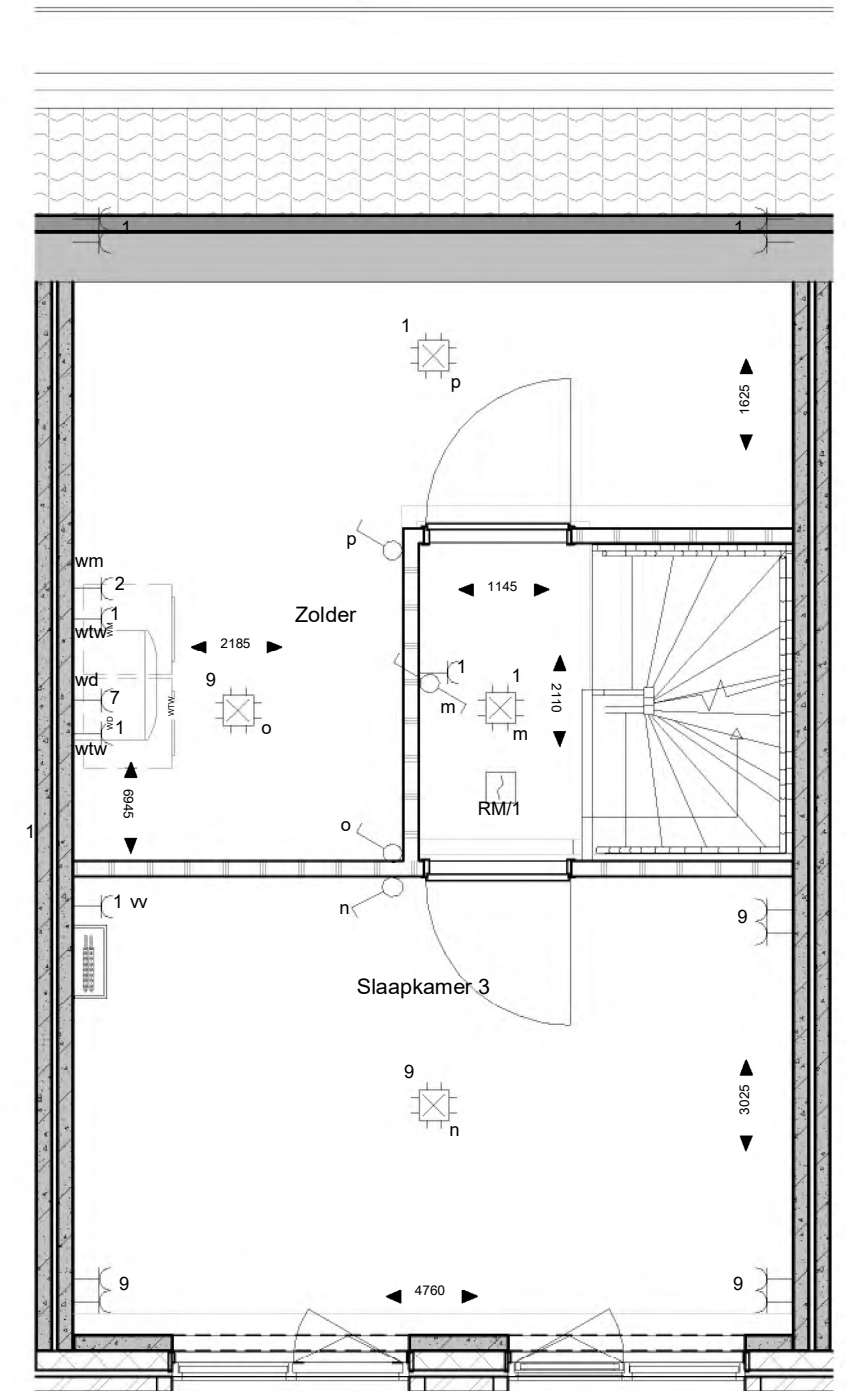

2e verdieping





# Lijnbaan 4C

## Netto huurprijs € 752,33





Aan deze tekeningen kunnen geen rechten worden ontleend.

### Legenda (E-installaties)

	Bel		Combinatie e.p. schakelaar + wcd
	Aarding		Aansluitpunt (onbedraad)
	Verlichtings armatuur		TH
	Aanduiding spatwaterdicht		Rookmelder
	Wandverlichtings armatuur		CO <sup>2</sup> tbv WTW
	Vierkant armatuur		Enkelvoudige wcd met randaarde
	Aansluitpunt (onbedraad)		2-voudige wcd met randaarde
	Aansluiting (bedraad)		PERILEX wcd t.b.v. kookgroep
	Aansluiting 230V t.b.v. lichtpunt		Serieschakelaar
	Enkelpolige schakelaar		Wissel schakelaar
	Verwarming afleverzet		Wasdroger / Wasmachine
	Warmte terugwin installaties		Meterkast
	Deurkozijn (balkon / terras)		Raamkozijn (draaikiep)
	Vloerverwarming verdeler		

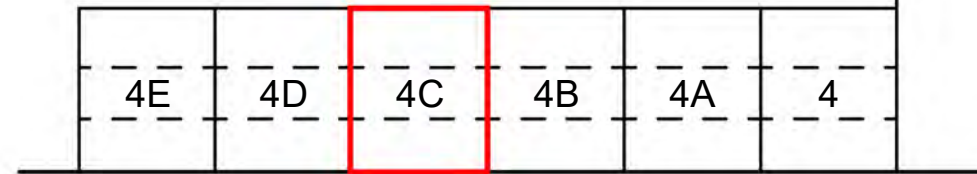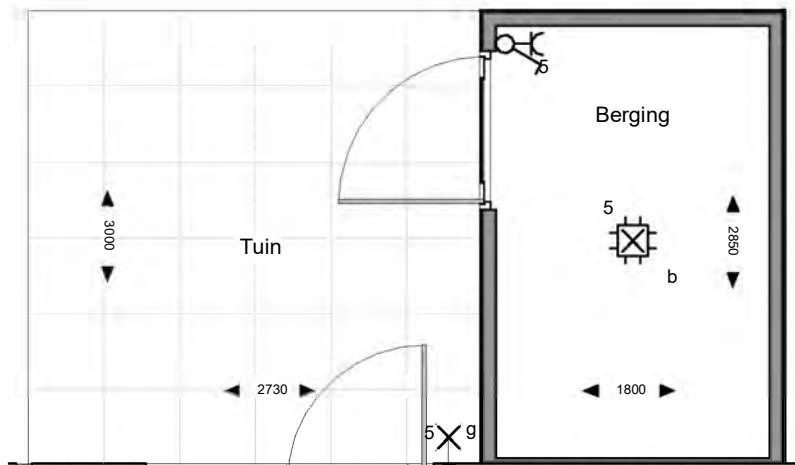

Lijnbaan voorgevel

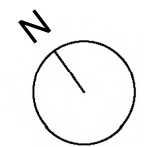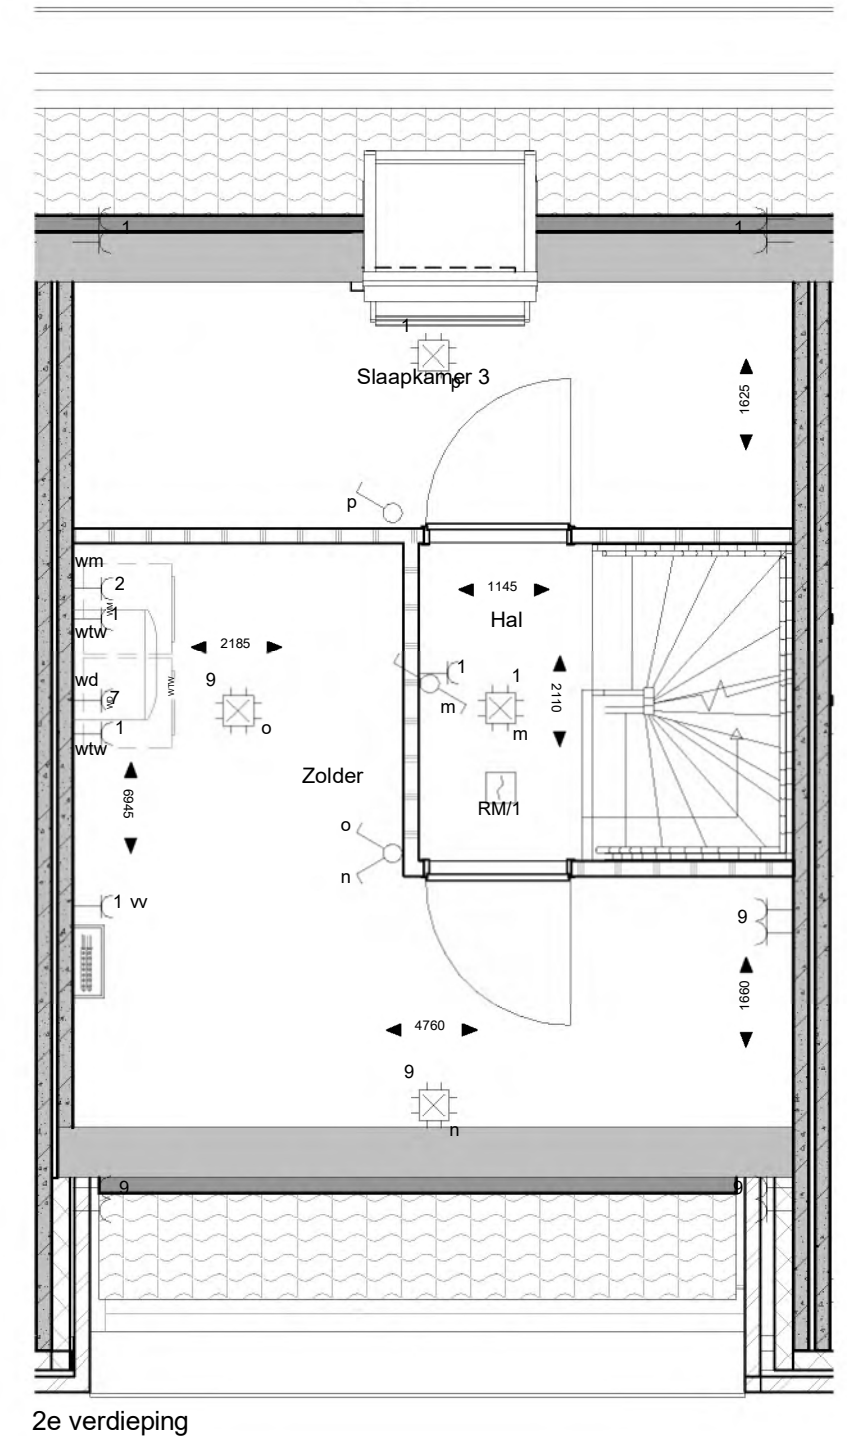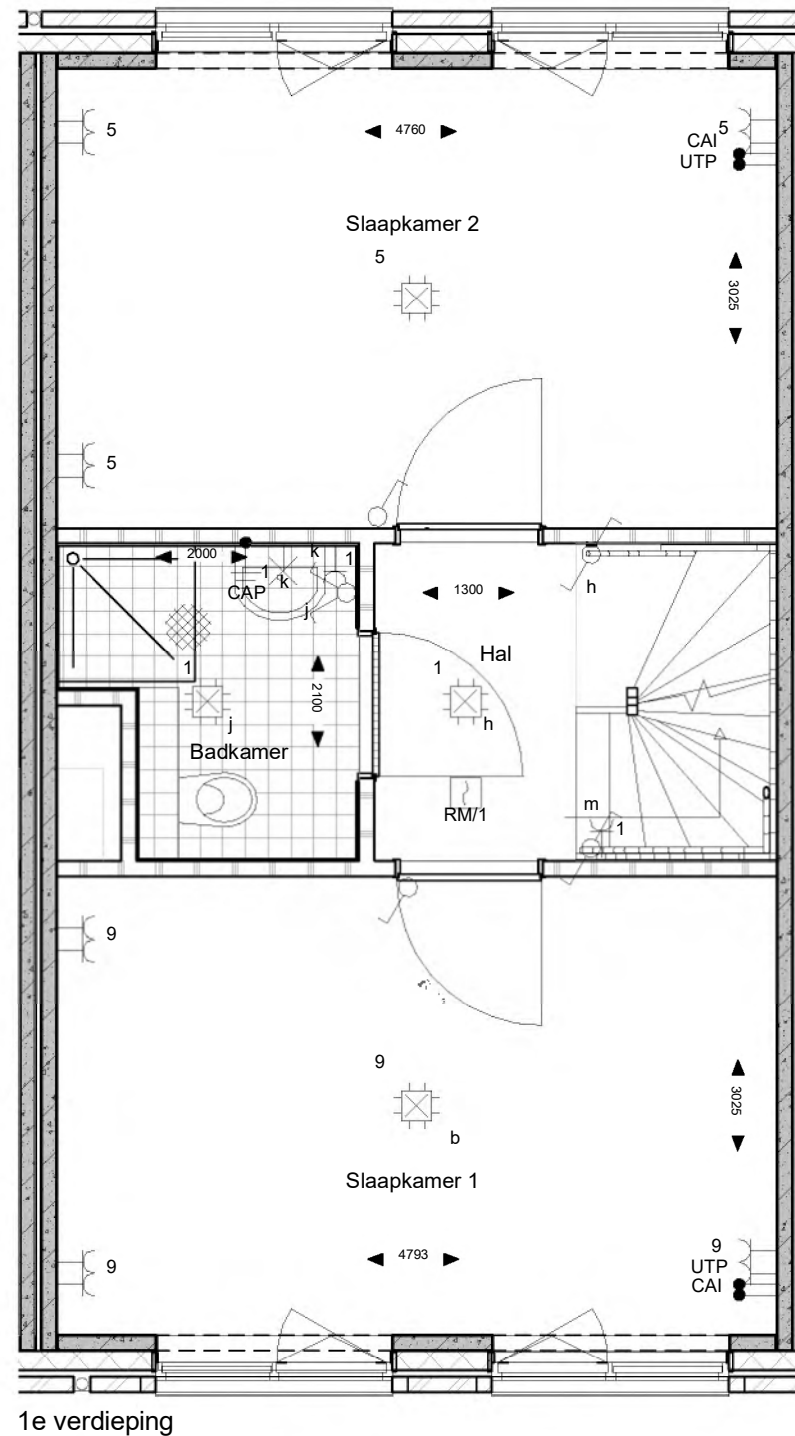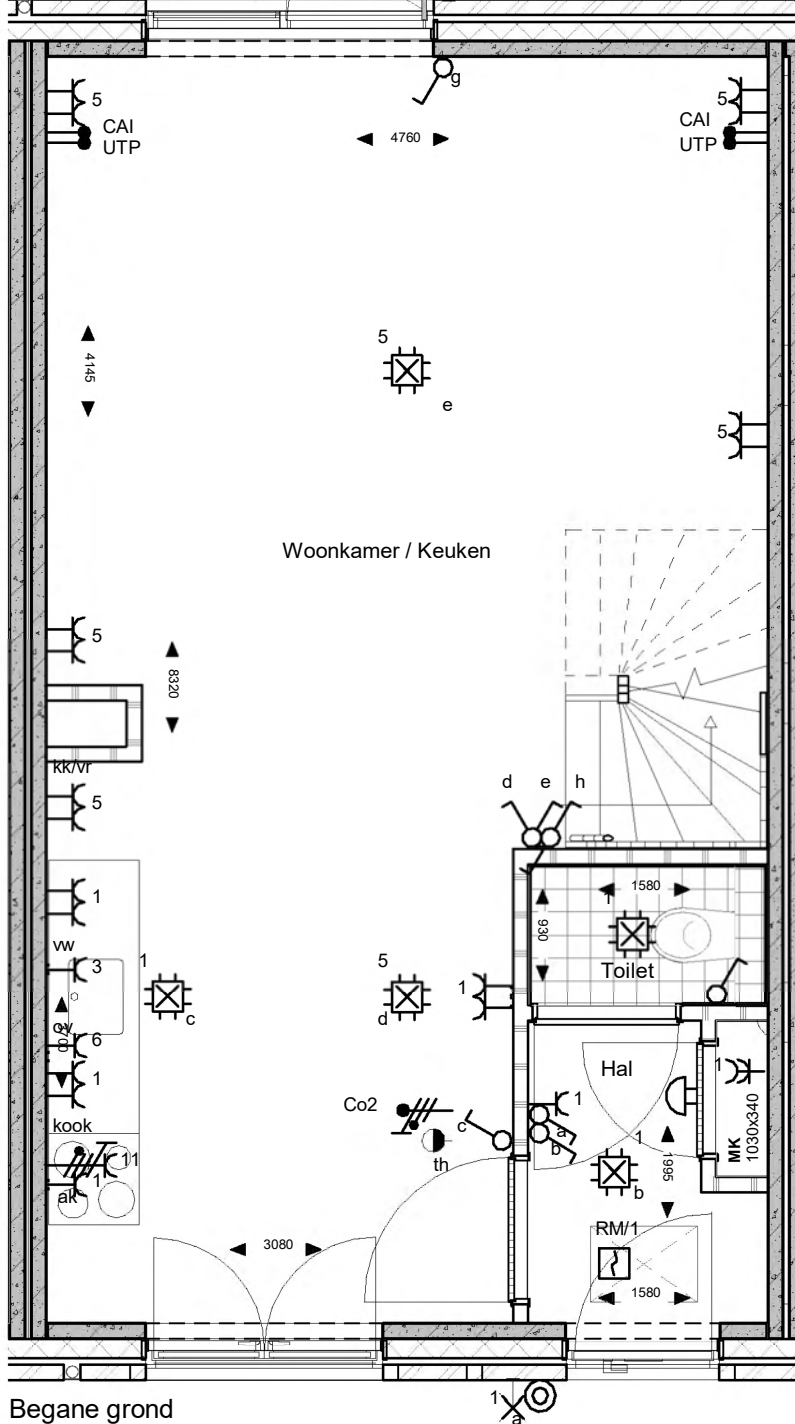



# Lijnbaan 4D

**Netto huurprijs € 752,33**


Aan deze tekeningen kunnen geen rechten worden ontleend.

## Legenda (E-installaties)


- |  |                                   |  |                                  |
|--|-----------------------------------|--|----------------------------------|
|  | Bel                               |  | Combinatie e.p. schakelaar + wcd |
|  | Aarding                           |  | Aansluitpunt (onbedraad)         |
|  | Verlichtings armatuur             |  | TH                               |
|  | Aanduiding spatwaterdicht         |  | Rookmelder                       |
|  | Wandverlichtings armatuur         |  | CO <sup>2</sup> tbv WTW          |
|  | Vierkant armatuur                 |  | Enkelvoudige wcd met randaarde   |
|  | Aansluitpunt (onbedraad)          |  | 2-voudige wcd met randaarde      |
|  | Aansluiting (bedraad)             |  | PERILEX wcd t.b.v. kookgroep     |
|  | Aansluiting 230V t.b.v. lichtpunt |  | Serieschakelaar                  |
|  | Enkelpolige schakelaar            |  | Wissel schakelaar                |
|  | Verwarming afleverzet             |  | Wasdroger / Wasmachine           |
|  | Warmte terugwin installaties      |  | Meterkast                        |
|  | Deurkozijn (balkon / terras)      |  | Raamkozijn (draaikiep)           |
|  | Vloerverwarming verdeler          |  |                                  |

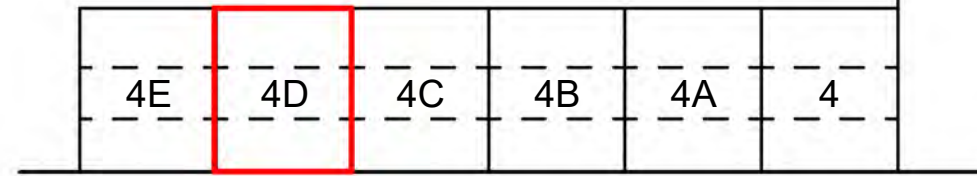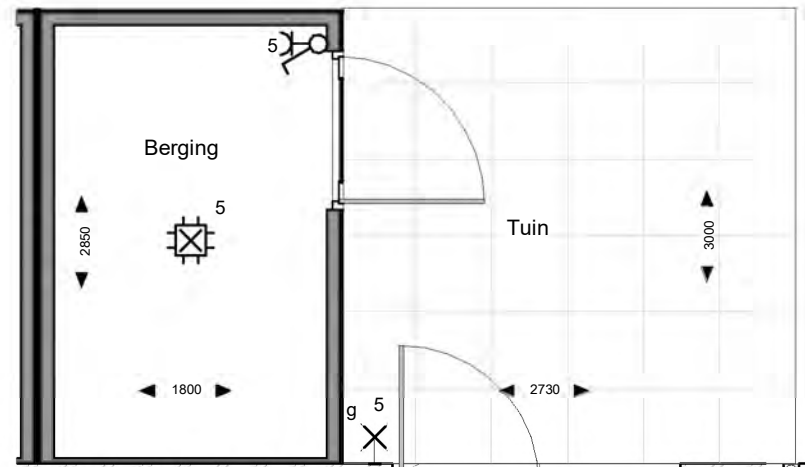


Lijnbaan voorgevel

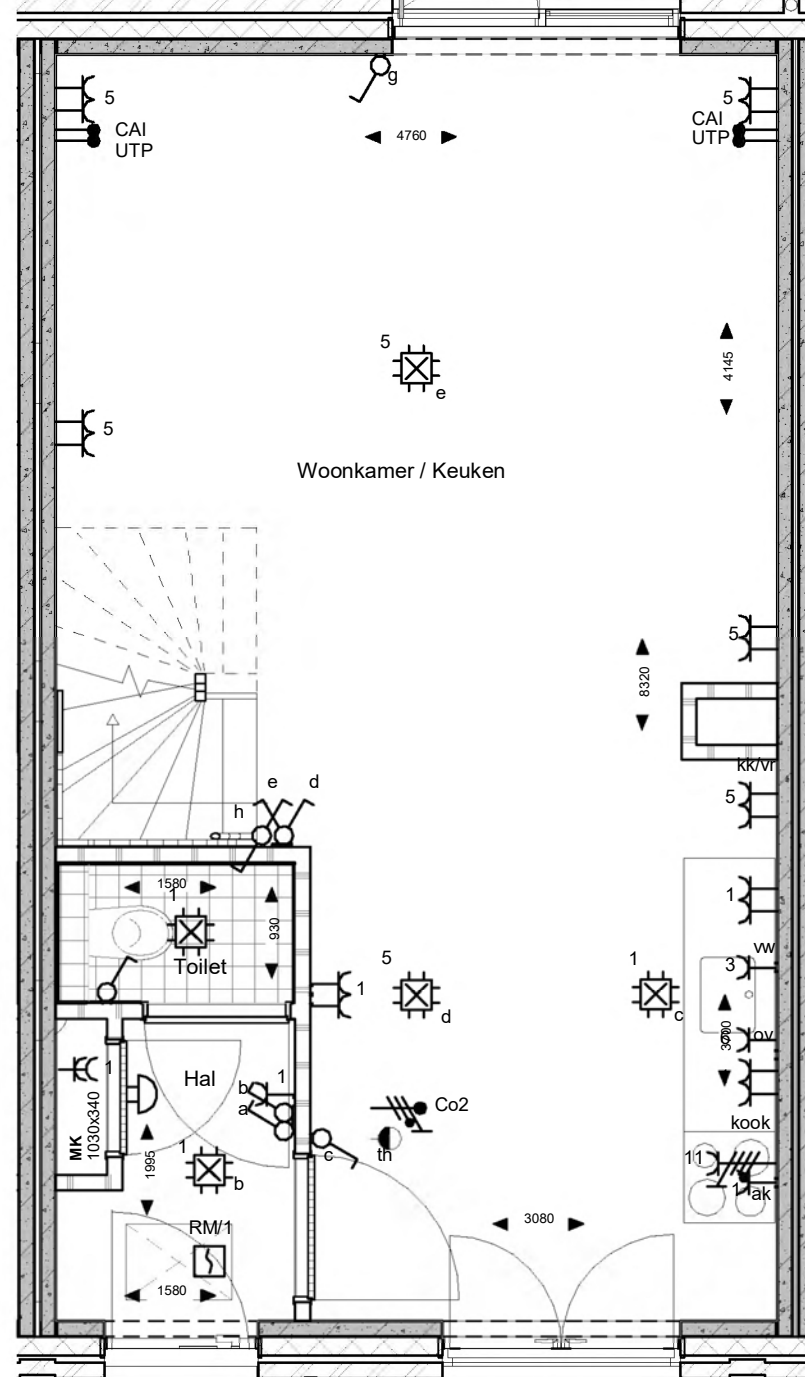


Begane grond

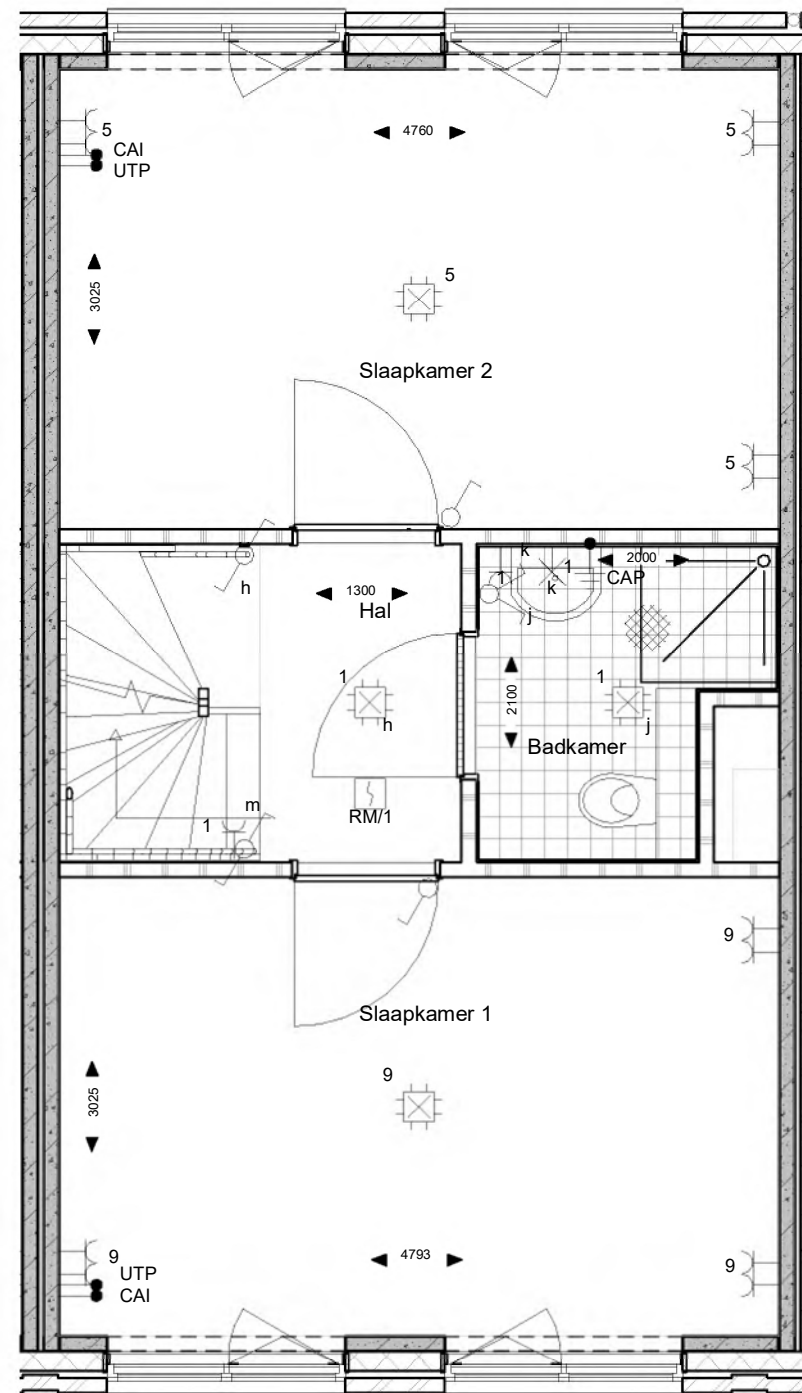

1e verdieping

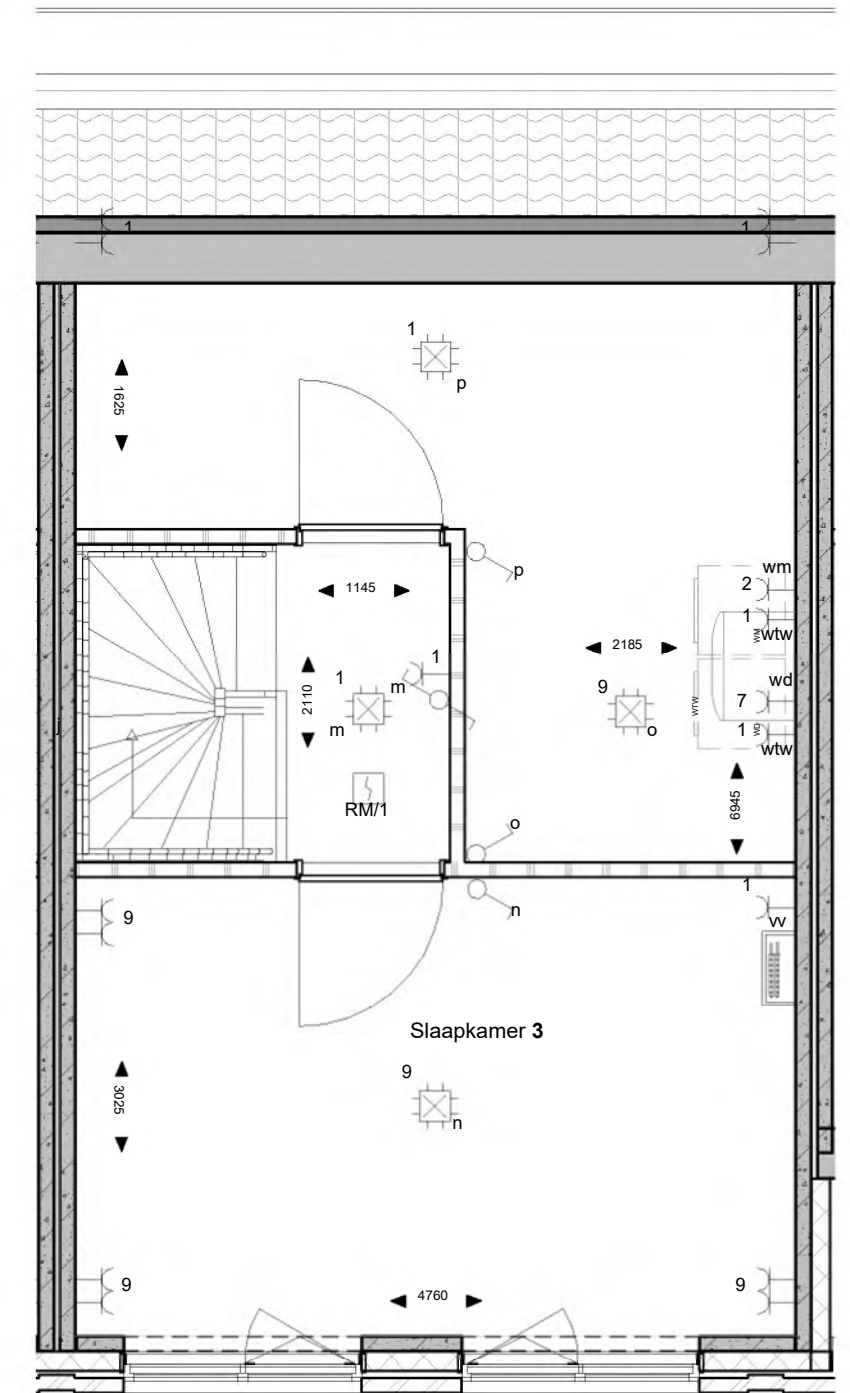

2e verdieping

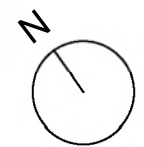

# Lijnbaan 4E

## Netto huurprijs € 752,33

Aan deze tekeningen kunnen geen rechten worden ontleend.

### Legenda (E-installaties)

	Bel		Combinatie e.p. schakelaar + wcd
	Aarding		Aansluitpunt (onbedraad)
	Verlichtings armatuur		TH
	Aanduiding spatwaterdicht		Rookmelder
	Wandverlichtings armatuur		CO <sup>2</sup> tbv WTW
	Vierkant armatuur		Enkelvoudige wcd met randaarde
	Aansluitpunt (onbedraad)		2-voudige wcd met randaarde
	Aansluiting (bedraad)		PERILEX wcd t.b.v. kookgroep
	Aansluiting 230V t.b.v. lichtpunt		Serieschakelaar
	Enkelpolige schakelaar		Wissel schakelaar
	Verwarming afleverzet		Wasdroger / Wasmachine
	Warmte terugwin installaties		Meterkast
	Deurkozijn (balkon / terras)		Raamkozijn (draaikiep)
	Vloerverwarming verdeler		

