



Voorgevel



Rechter zijgevel



Linker zijgevel




Achtergevel

Gevels

Aan deze tekening kunnen geen rechten worden ontleend


1:250

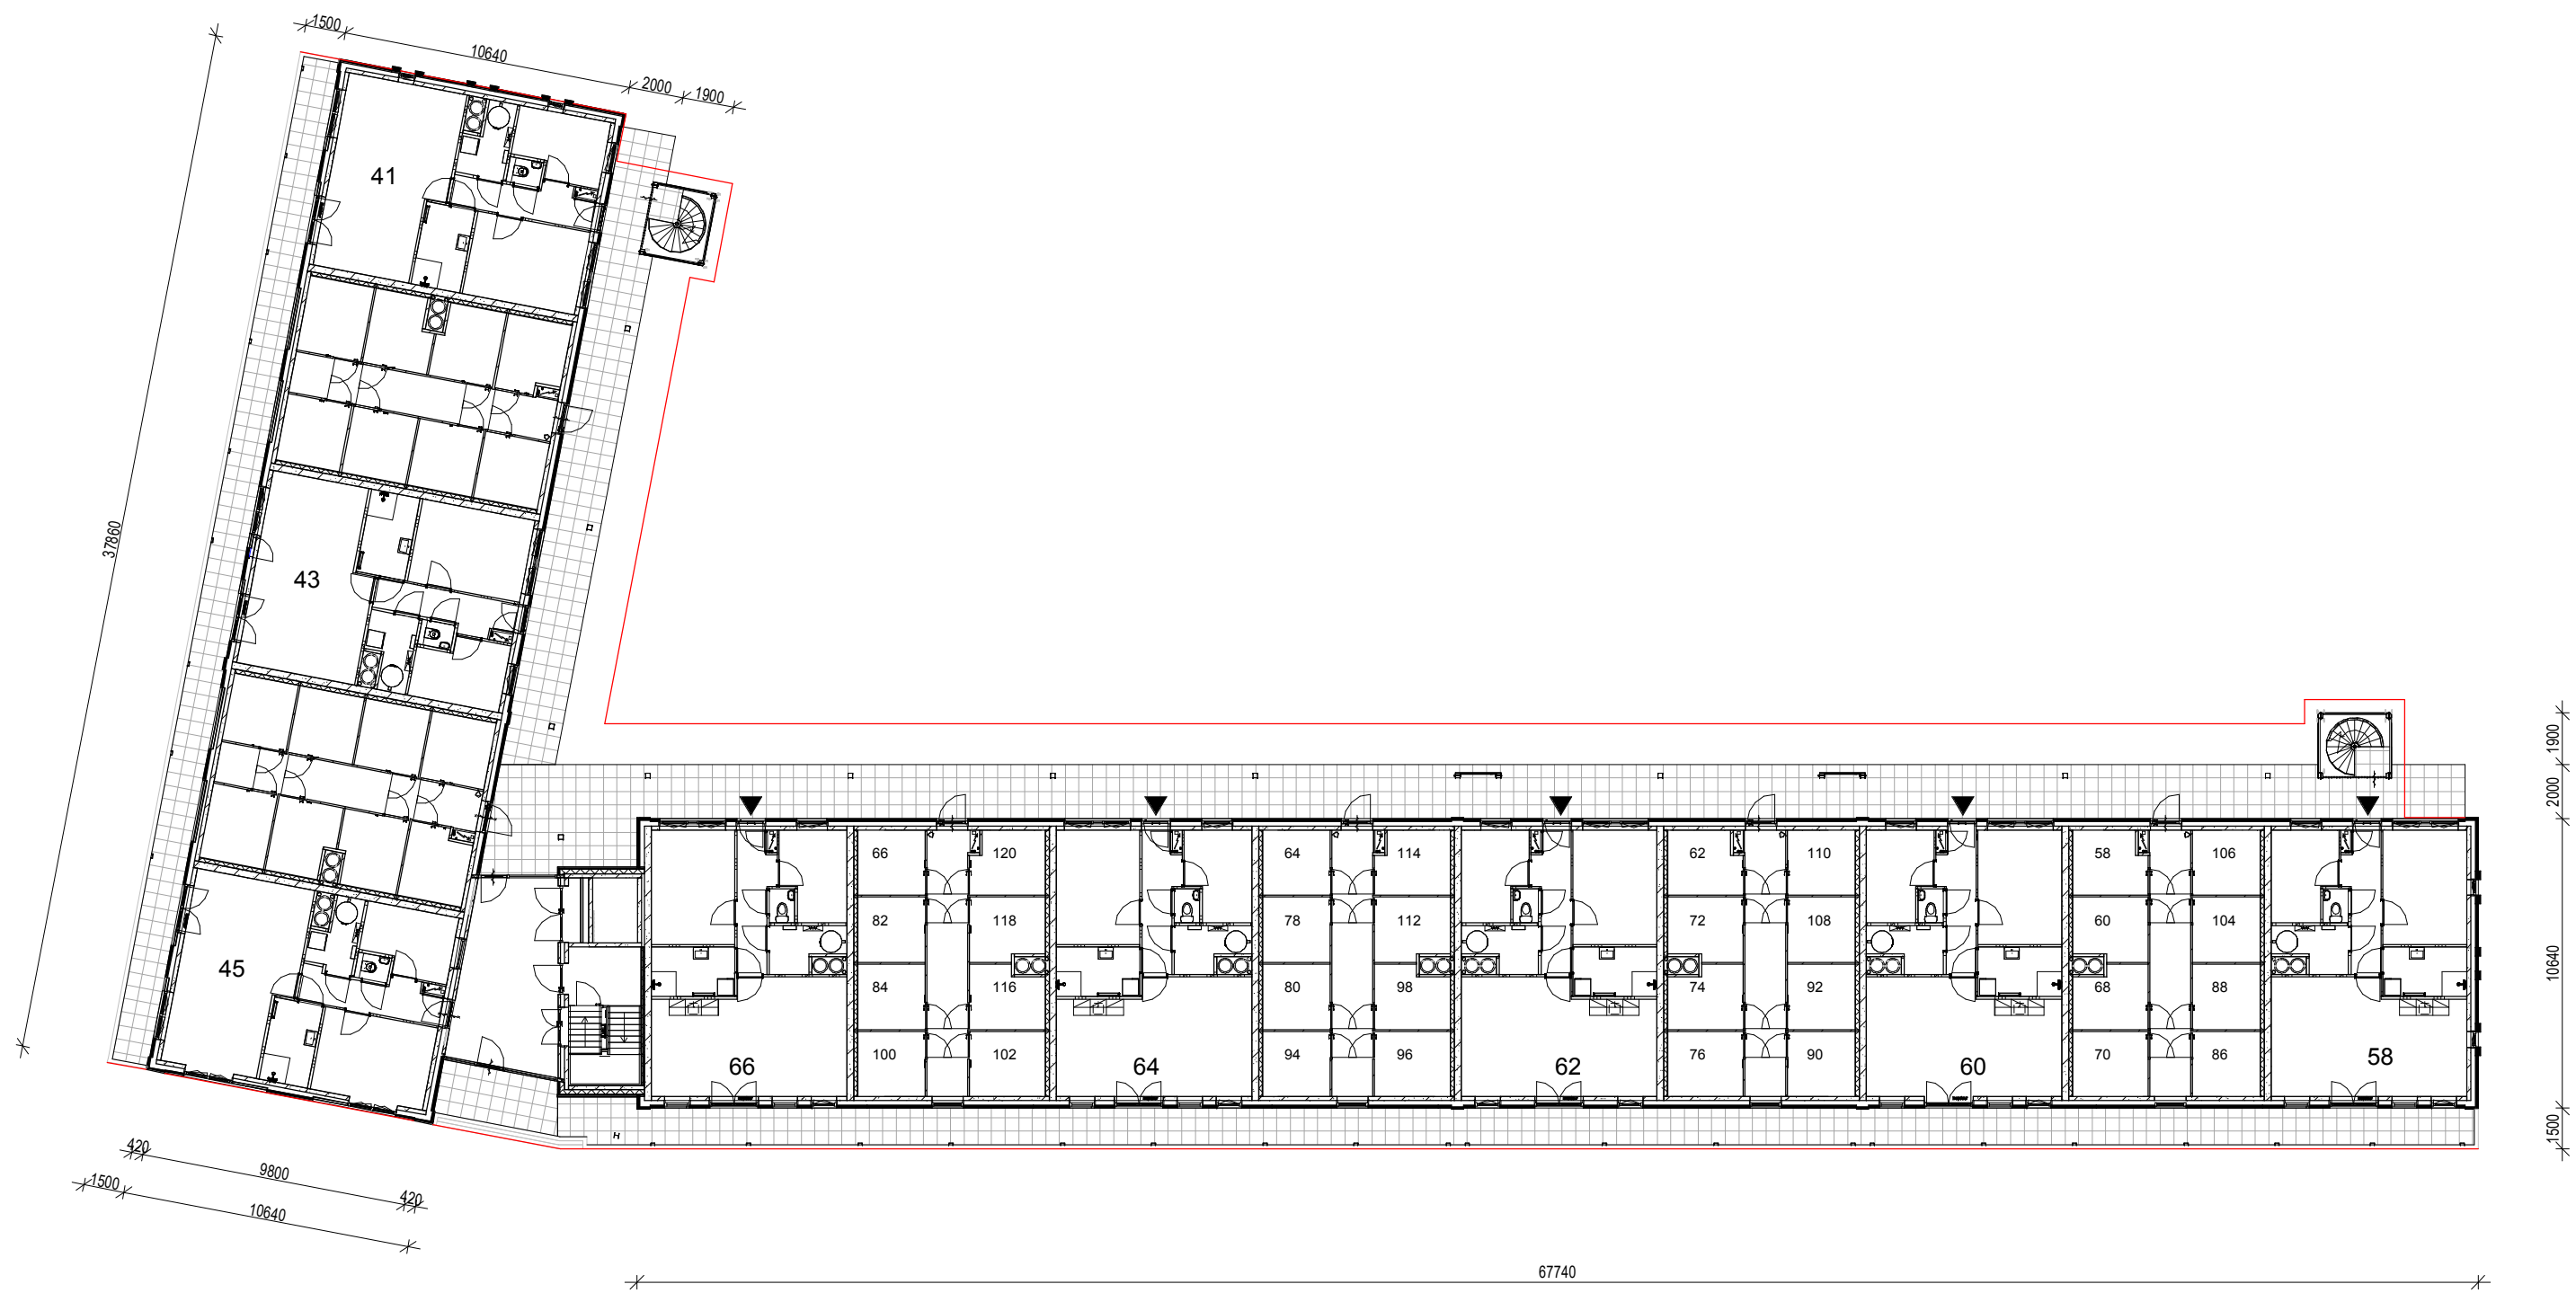

Plattegrond begane grond

Aan deze tekening kunnen geen rechten worden ontleend


1:250

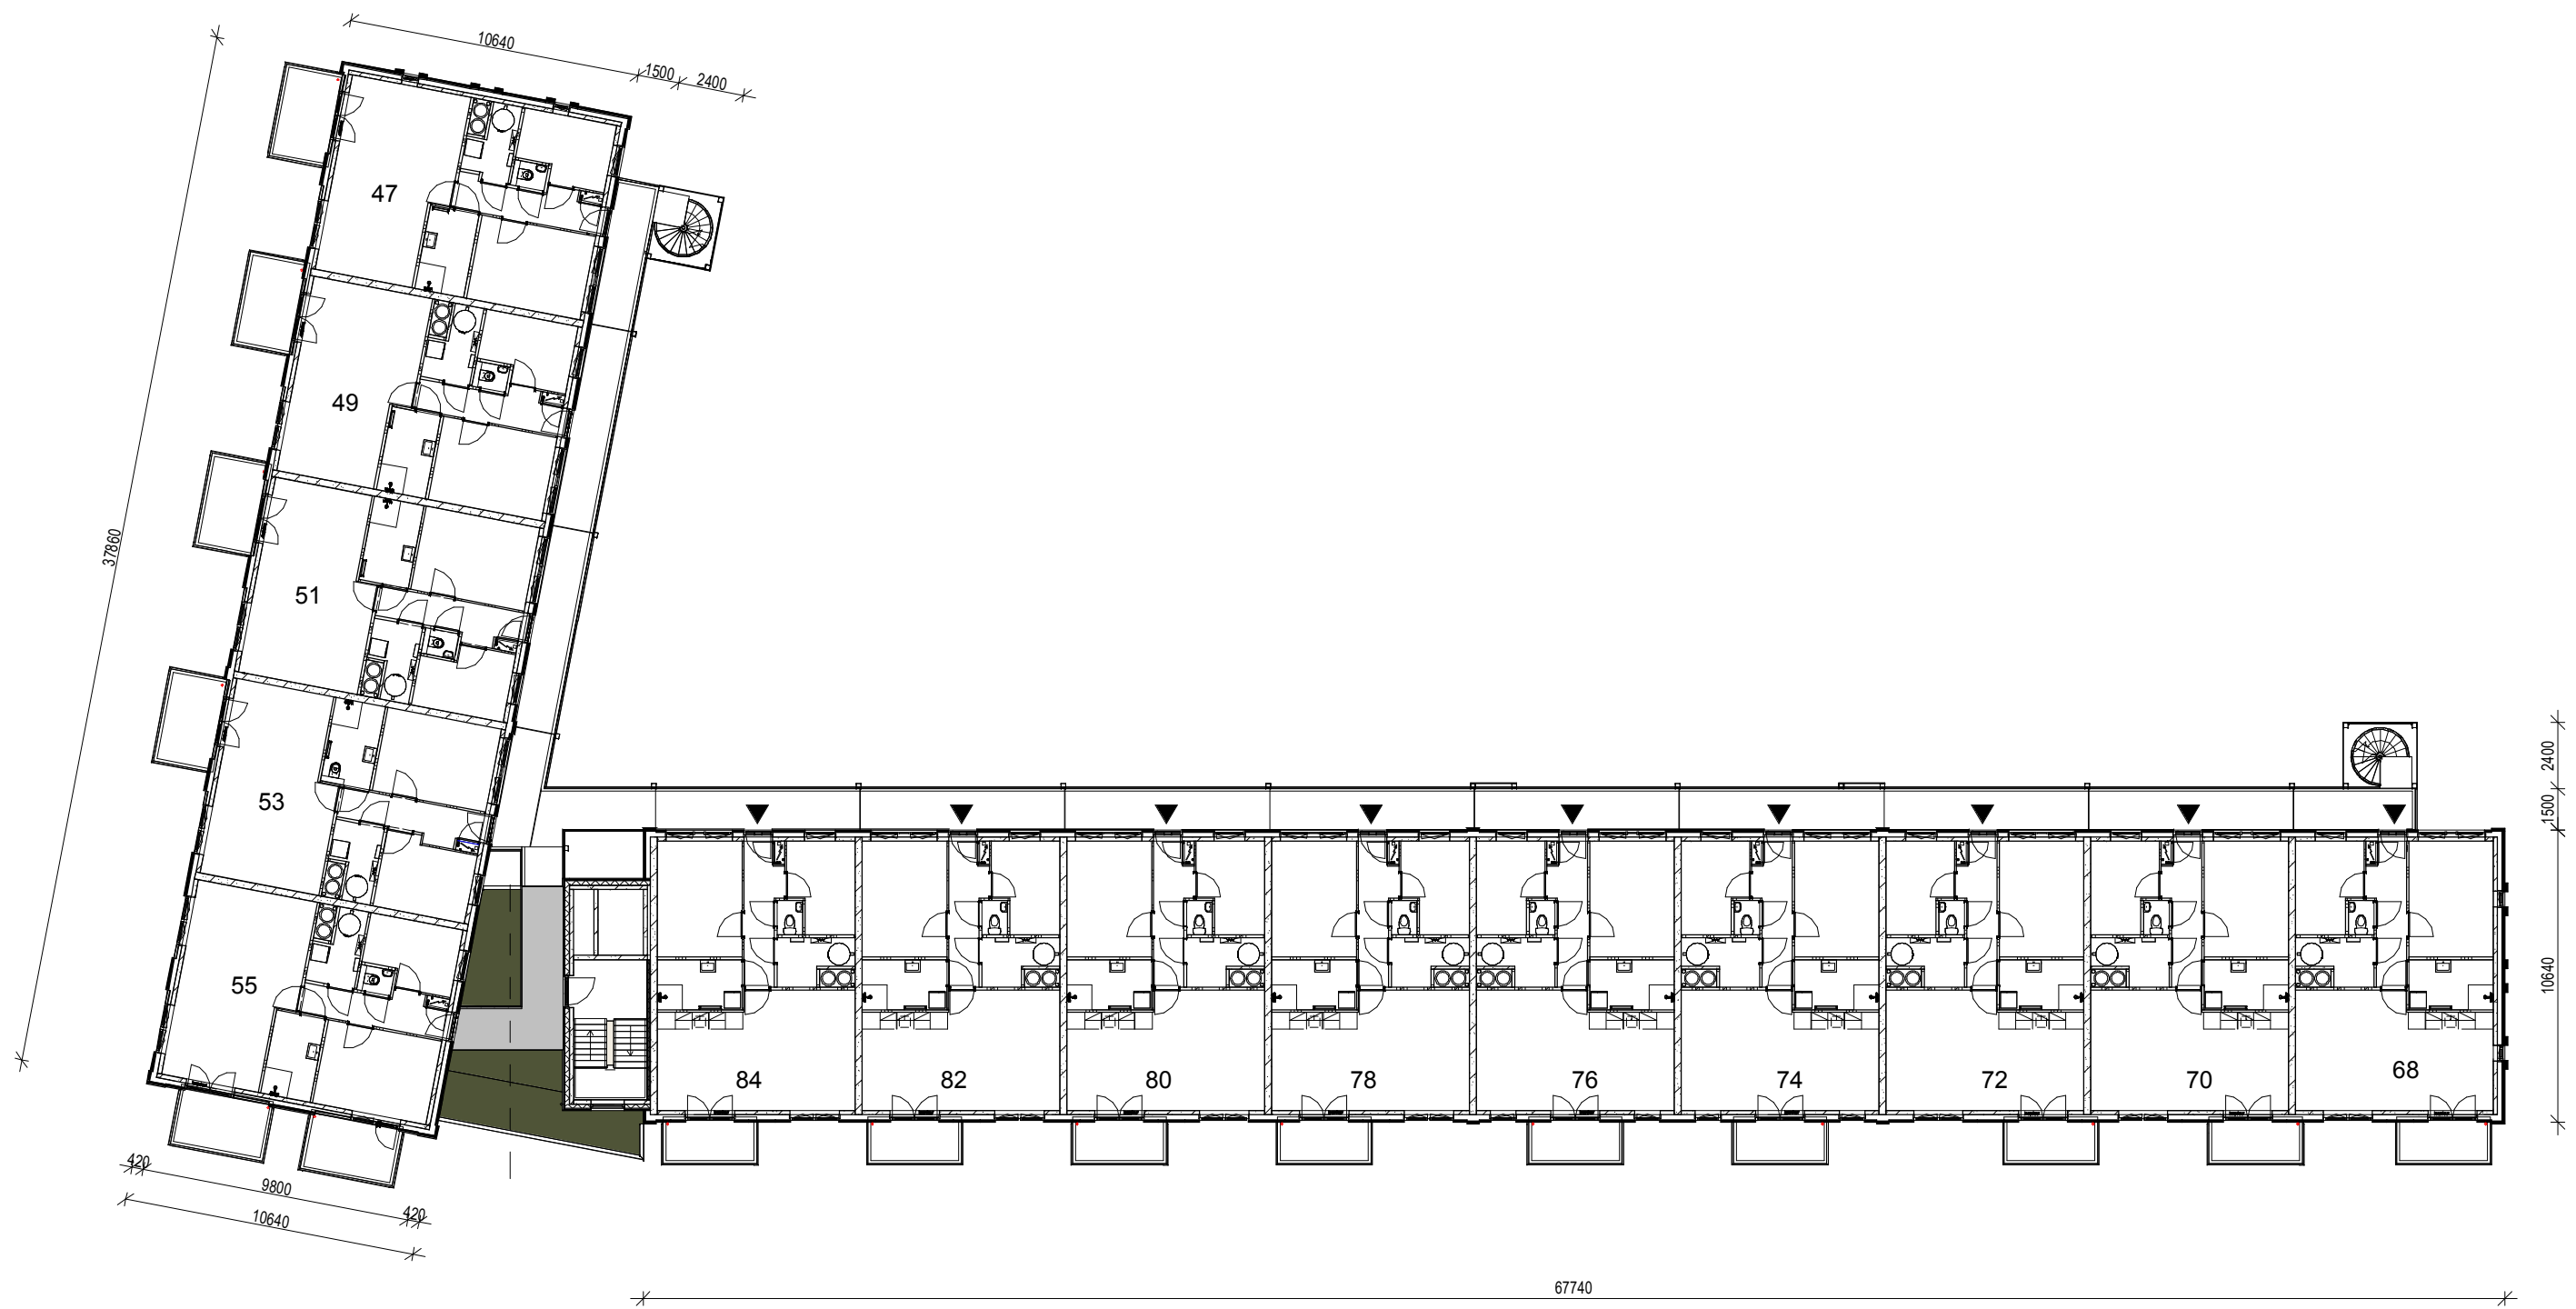

Plattegrond 1e verdieping

Aan deze tekening kunnen geen rechten worden ontleend


1:250

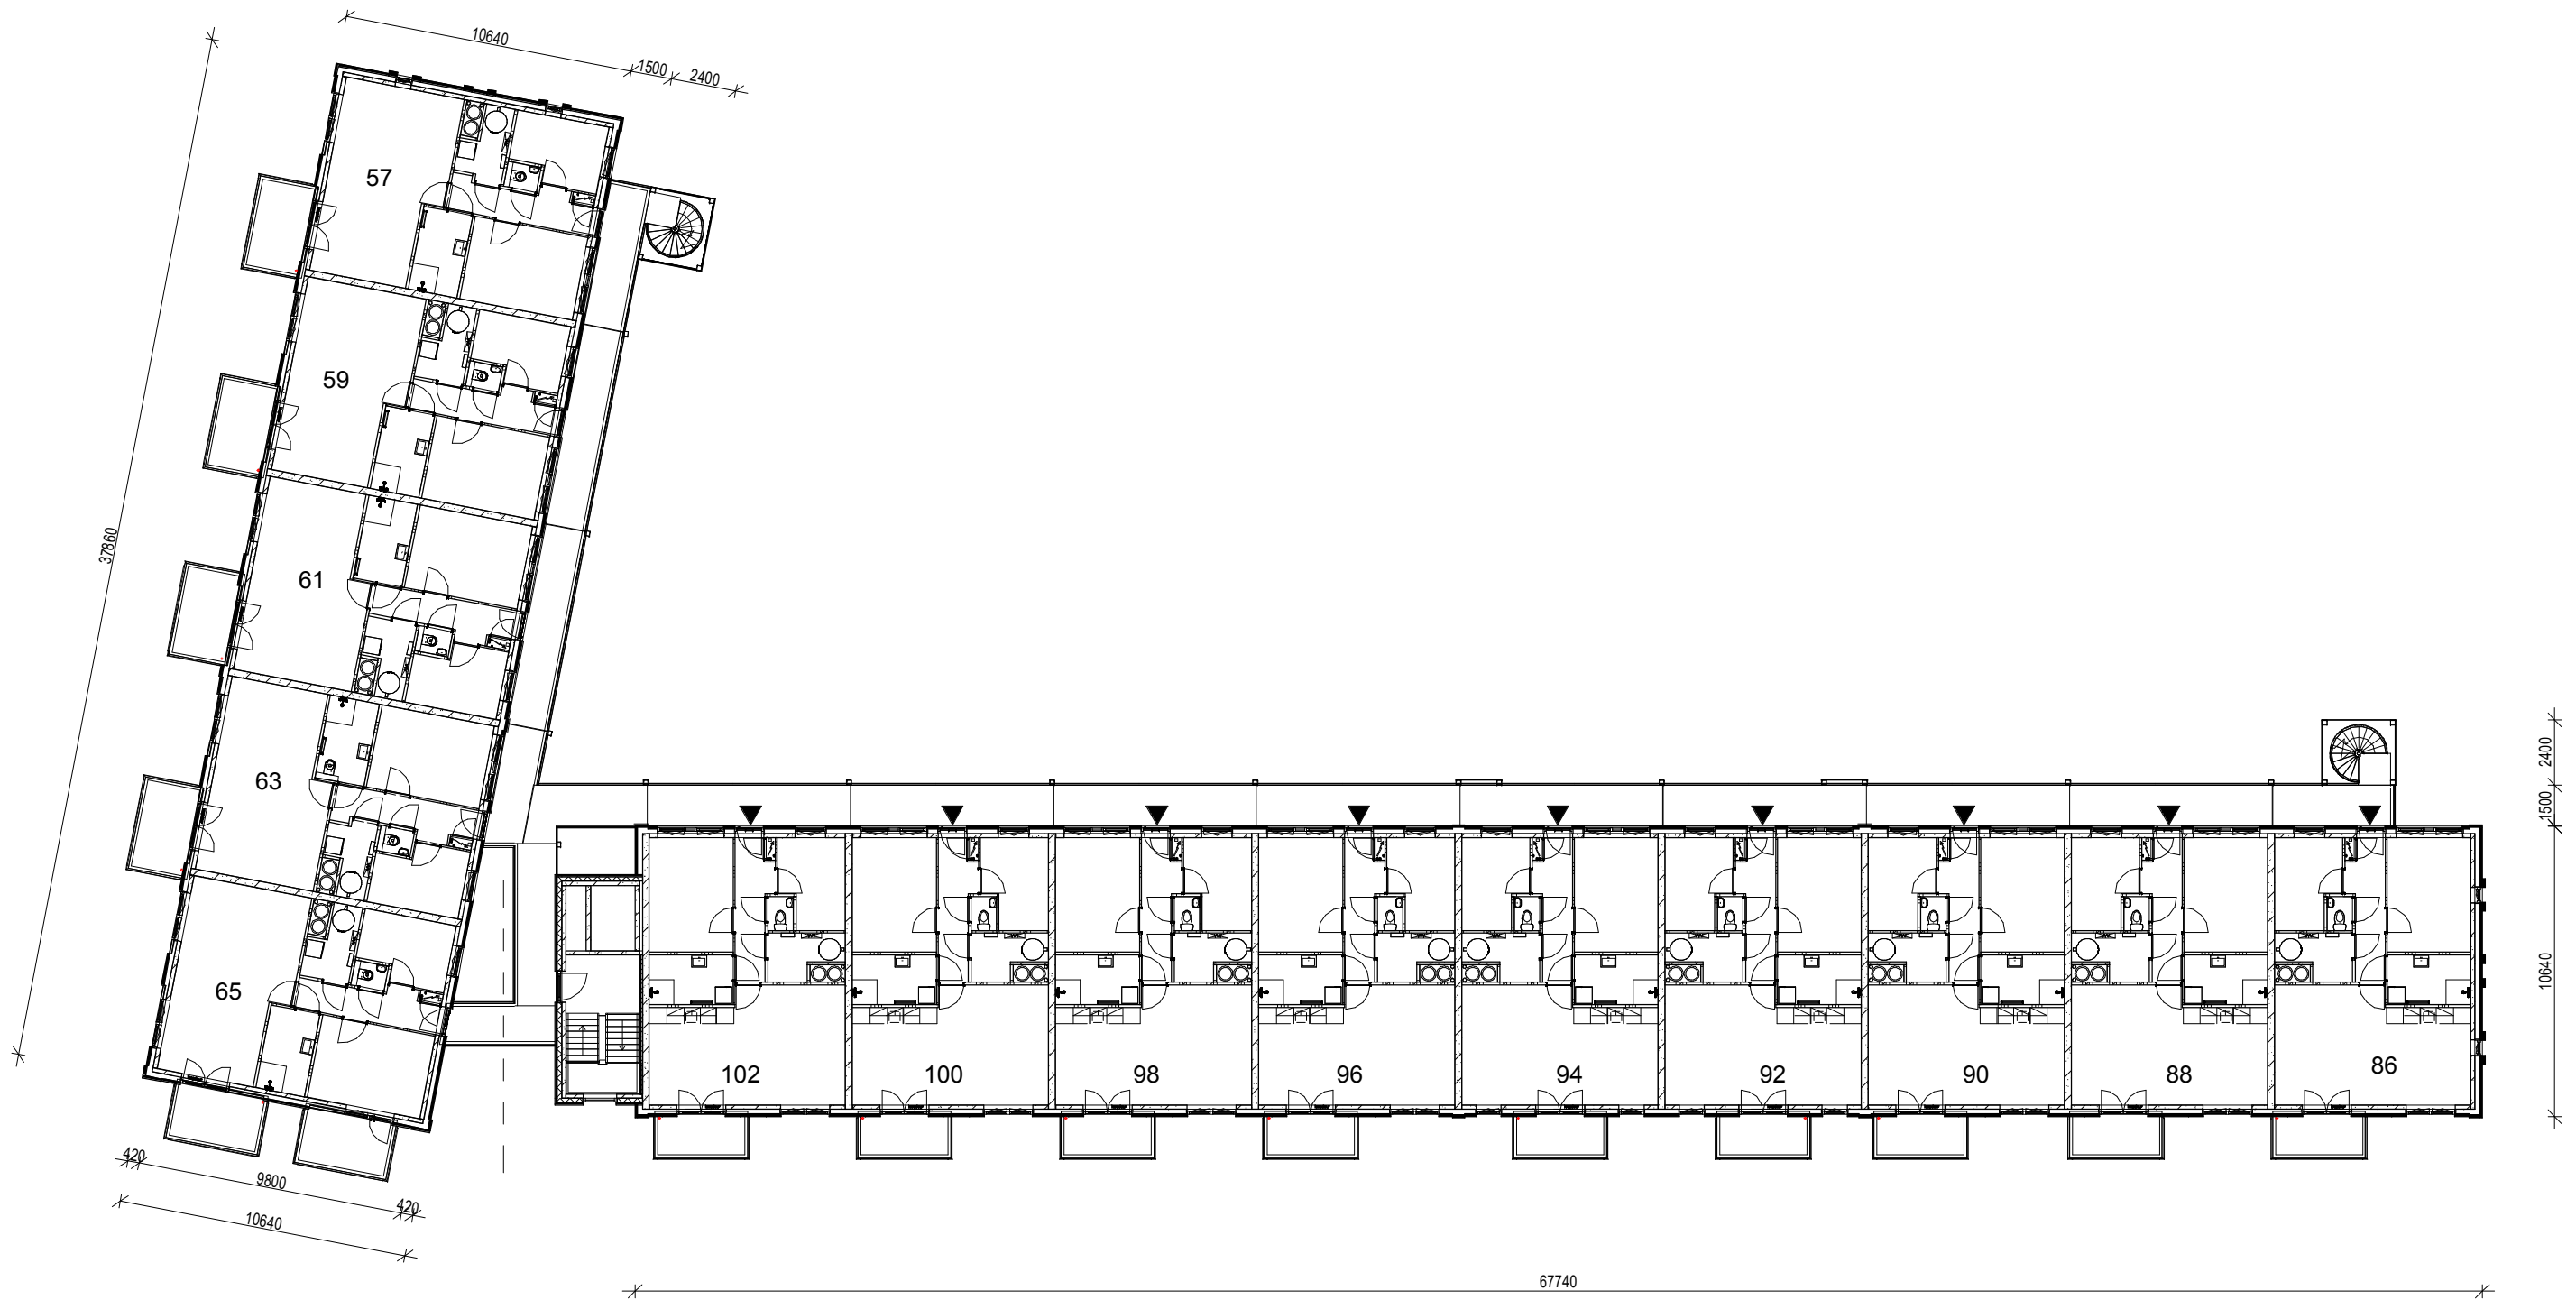

Plattegrond 2e verdieping

Aan deze tekening kunnen geen rechten worden ontleend


1:250

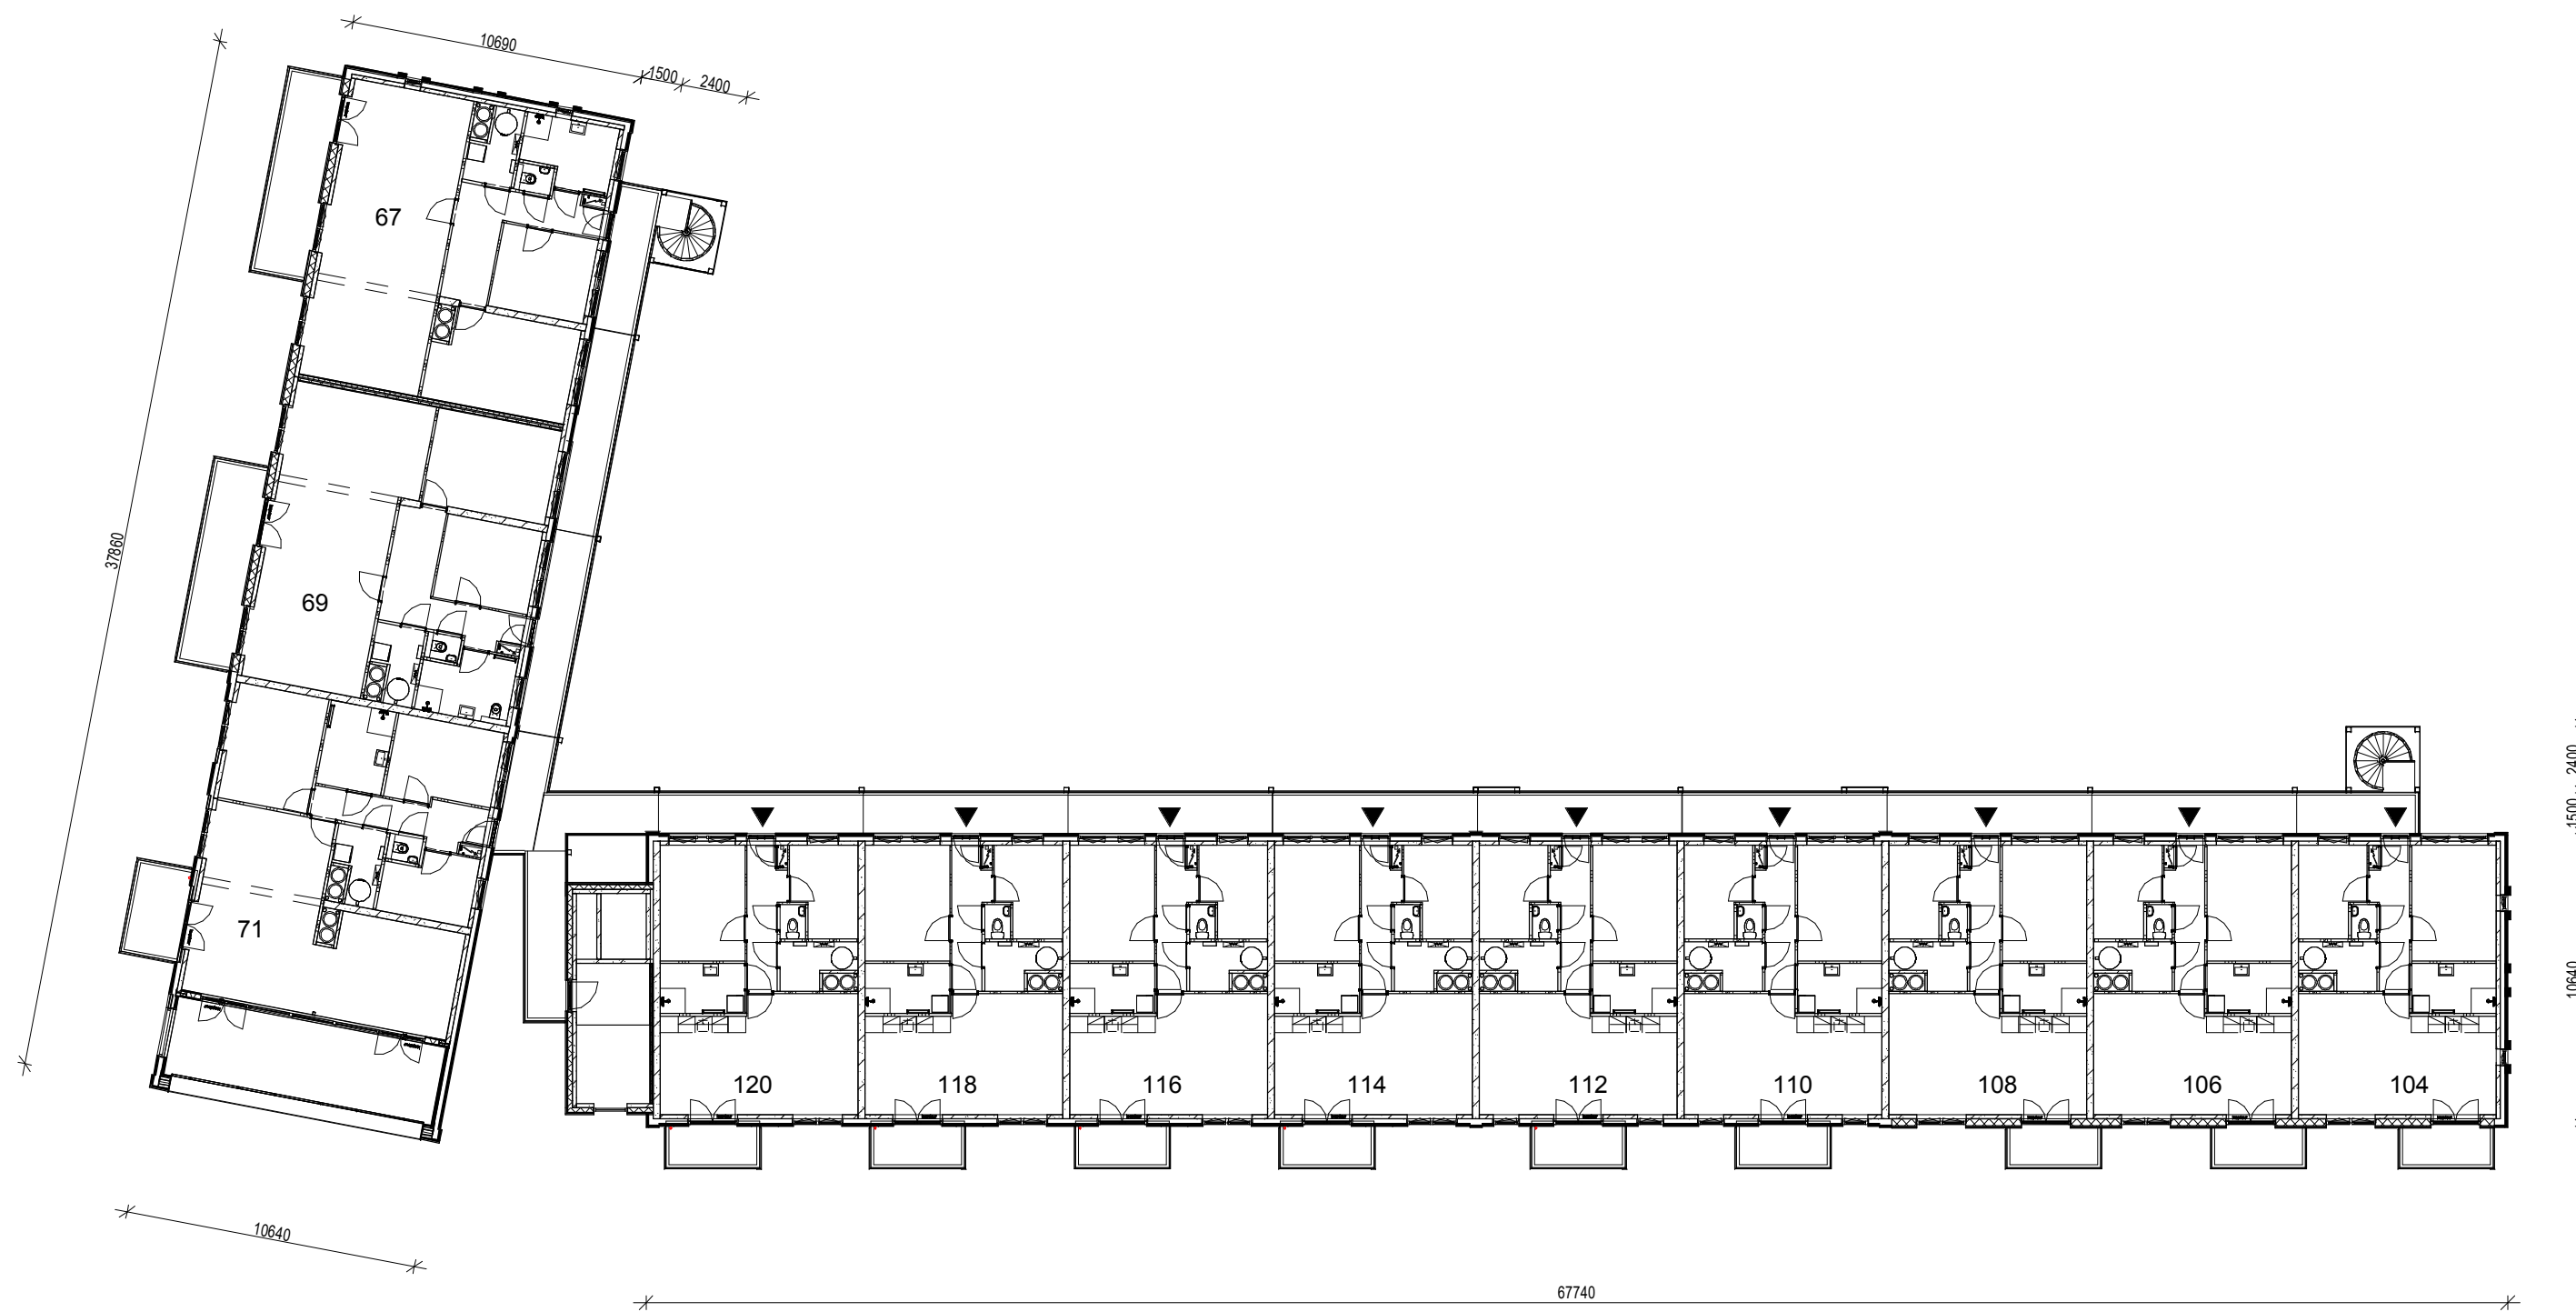

Plattegrond 3e verdieping

Aan deze tekening kunnen geen rechten worden ontleend

1:250

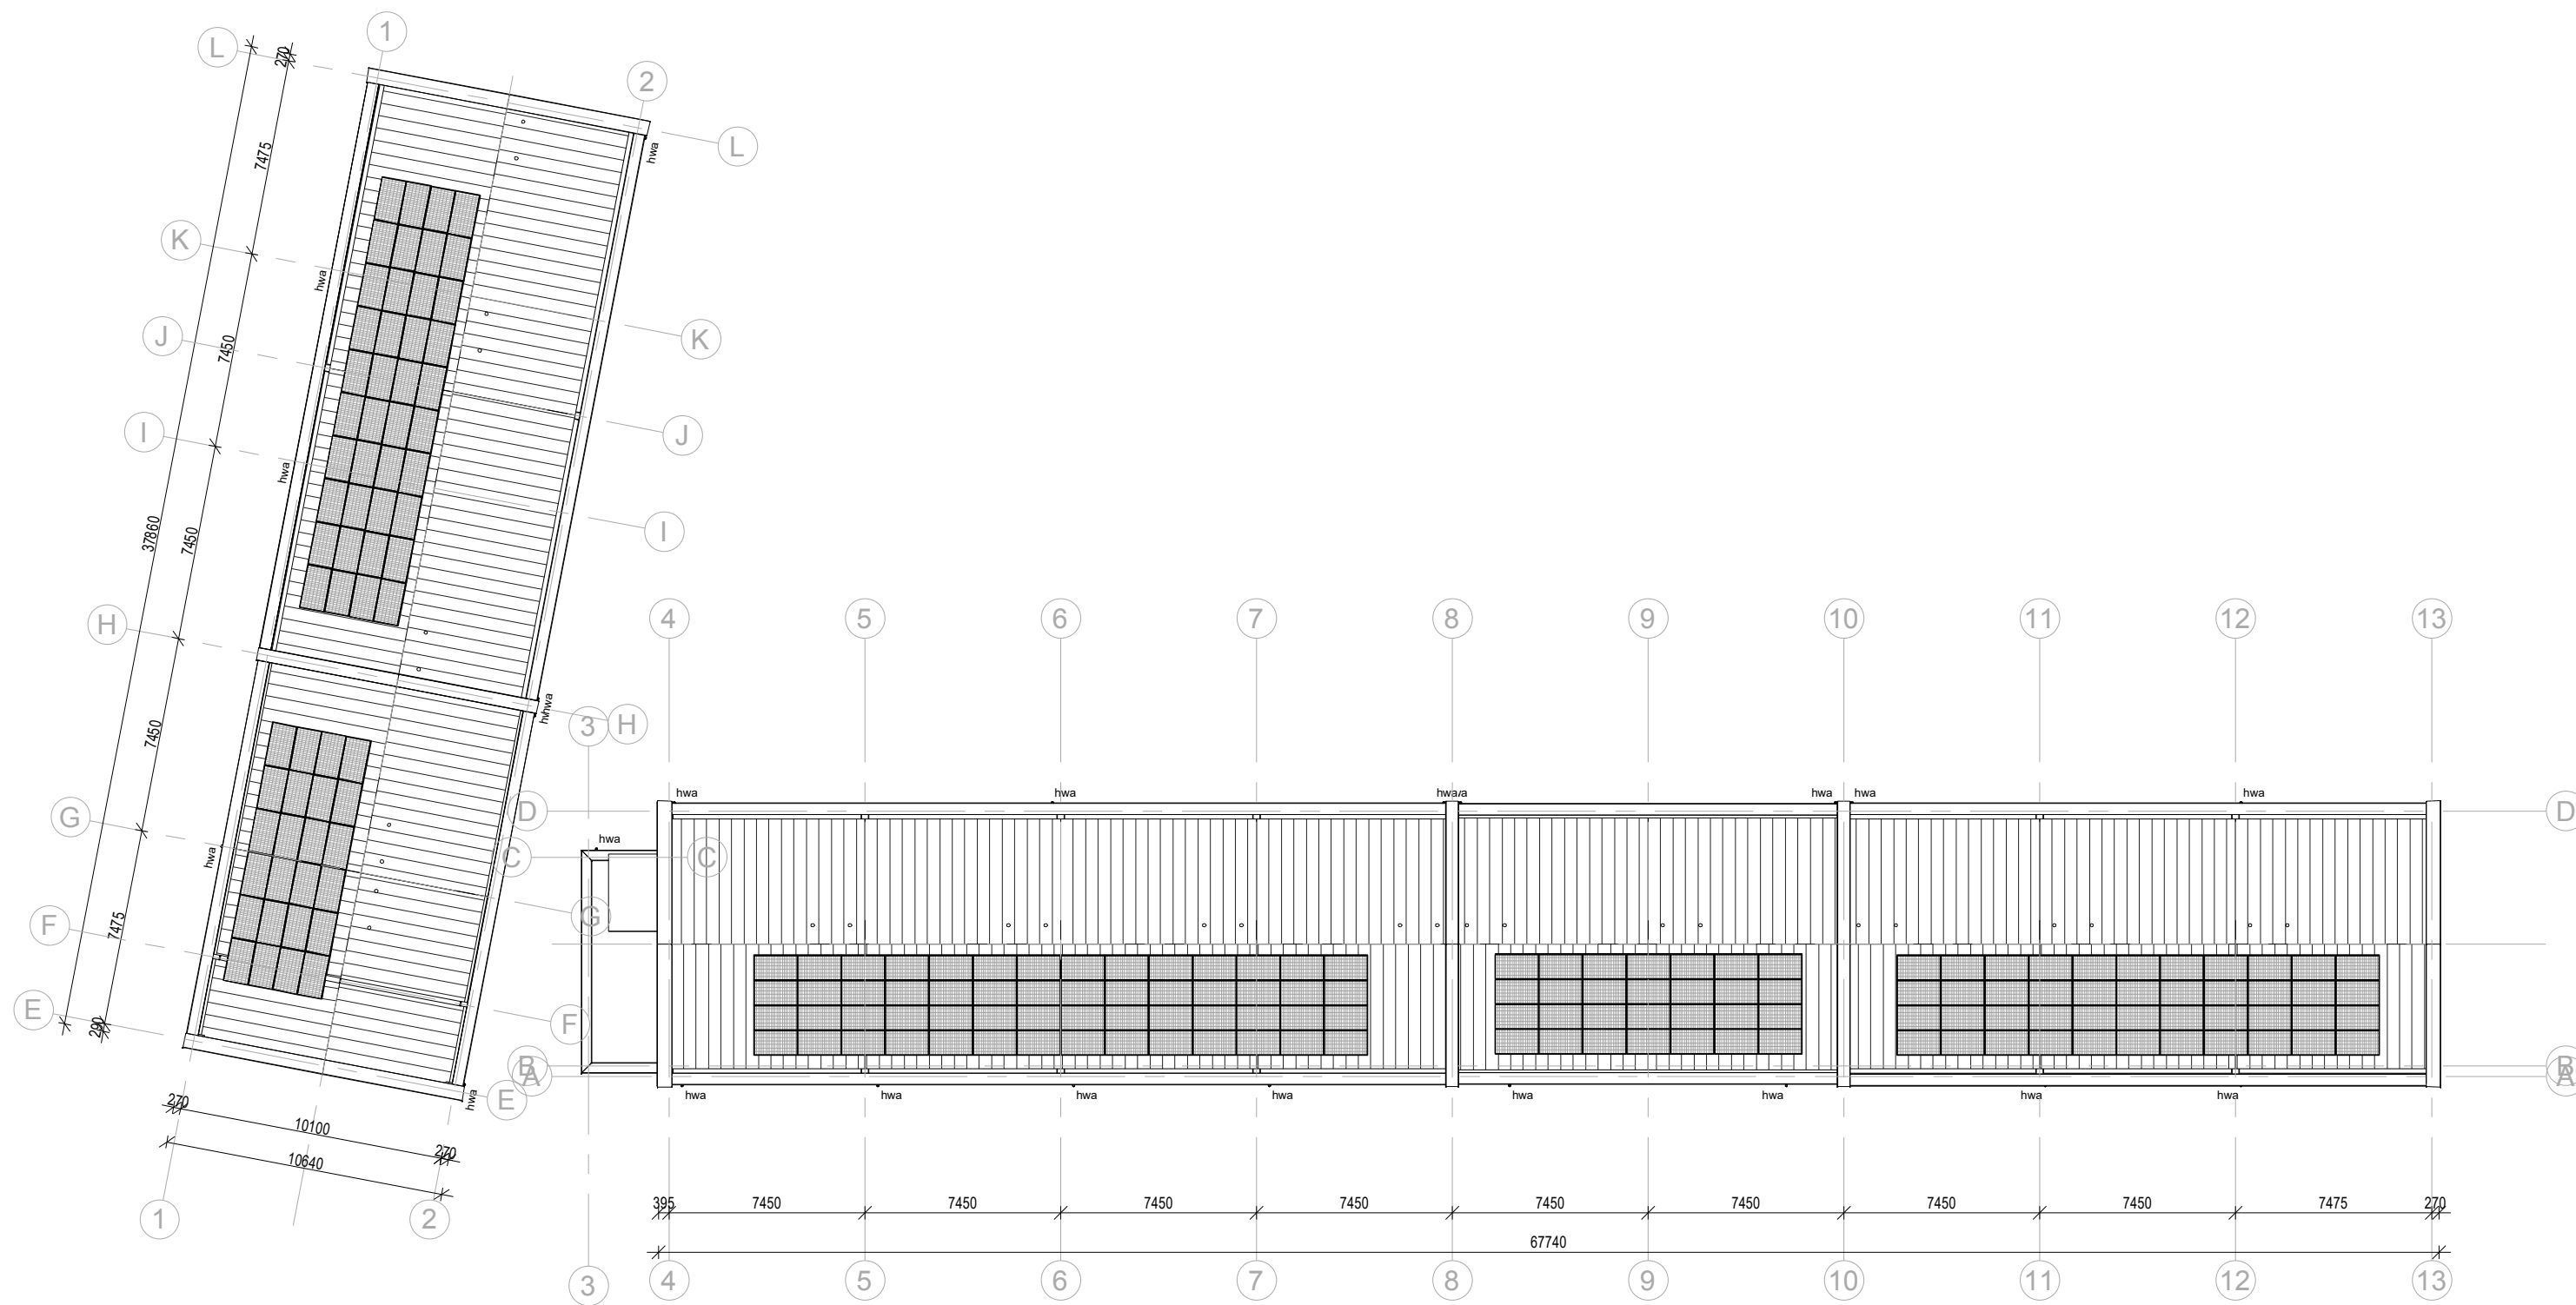

Dakoverzicht

Aan deze tekening kunnen geen rechten worden ontleend

1:250