




Adres	Oppervlakte
Oetbertinkstraat 01	96 m2
Oetbertinkstraat 03	97 m2
Oetbertinkstraat 05	100 m2
Oetbertinkstraat 07	98 m2
Oetbertinkstraat 09	107 m2
Oetbertinkstraat 11	112 m2
Oetbertinkstraat 13	97 m2
Oetbertinkstraat 15	94 m2
Oetbertinkstraat 17	93 m2
Oetbertinkstraat 19	106 m2
Oetbertinkstraat 21	99 m2
Oetbertinkstraat 23	98 m2
Oetbertinkstraat 25	99 m2
Oetbertinkstraat 27	98 m2
Oetbertinkstraat 29	96 m2
Oetbertinkstraat 31	108 m2
Oetbertinkstraat 33	97 m2
Oetbertinkstraat 35	93 m2
Oetbertinkstraat 37	95 m2
Oetbertinkstraat 39	98 m2
Oetbertinkstraat 41	98 m2
Oetbertinkstraat 43	95m2
Oetbertinkstraat 45	93 m2
Oetbertinkstraat 47	97 m2
Oetbertinkstraat 49	99 m2
Oetbertinkstraat 51	99 m2
Oetbertinkstraat 53	107 m2
Oetbertinkstraat 55	108m2
Oetbertinkstraat 57	111 m2

**KAVEL**

- Woning incl. bouwnummer
- kavelgrenzen
- Berging
- Haag hoogte ca 60cm, Fagus sylvatica,
- Haag hoogte ca 125cm, Fagus sylvatica,
- Haag hoogte ca 180cm, Fagus sylvatica,
- Perkoepalen met draad
- Verharding op de kavel
- Opstelplaats Container

**OPENBAAR GEBIED**

- Rijbaan
- Parkeren
- Trottoir (klinkers)
- Trottoir (Halfverharding)
- Beplanting
- Gazon
- Bomen
- Wad faldud 13
- Lichtmast, Alum PT masten 4mtr, Armatuur: Ekra 20 ORL27-010W63 incl. Dimregim, Fabrikant: Orange Lighting
- Lichtmast, Blank aluminium paaltmast 4m, met Ekra lens 63, 110 lumen, met Zwols dimrooster
- OVkast, voeding vanuit bnr 18
- Ziggkast, Avedko LG480 238x480x1250mm (Diepte x Breedte x Hoogte)

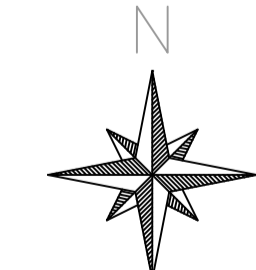


Opmerkingen:  
De plaatsbepaling van bomen, parkeerplaatsen en irlriten zijn indicatief weergegeven en worden in het werk bepaald. De inrichting van het openbaar gebied en de bijbehorende voorzieningen kunnen wijzigen.


Zwolle, De Tippe 29 woningen - 1:200  
Aan deze tekening kunt u geen rechten ontleen




# Type: Hoekwoning Oetbertinkstraat 1,9,11,19,21,31,33,47,49,57

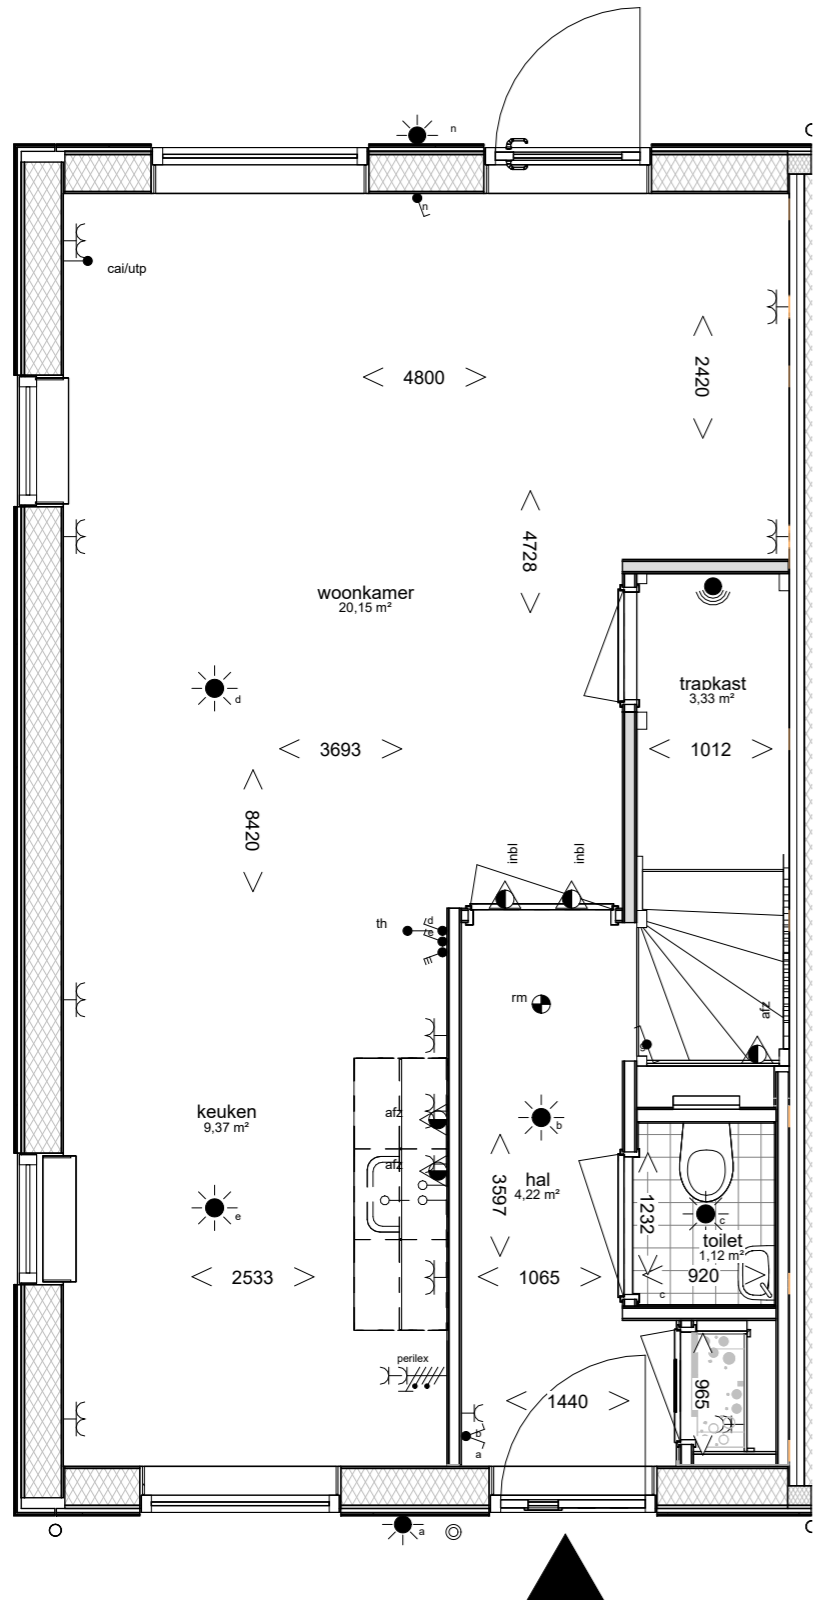

begane grond

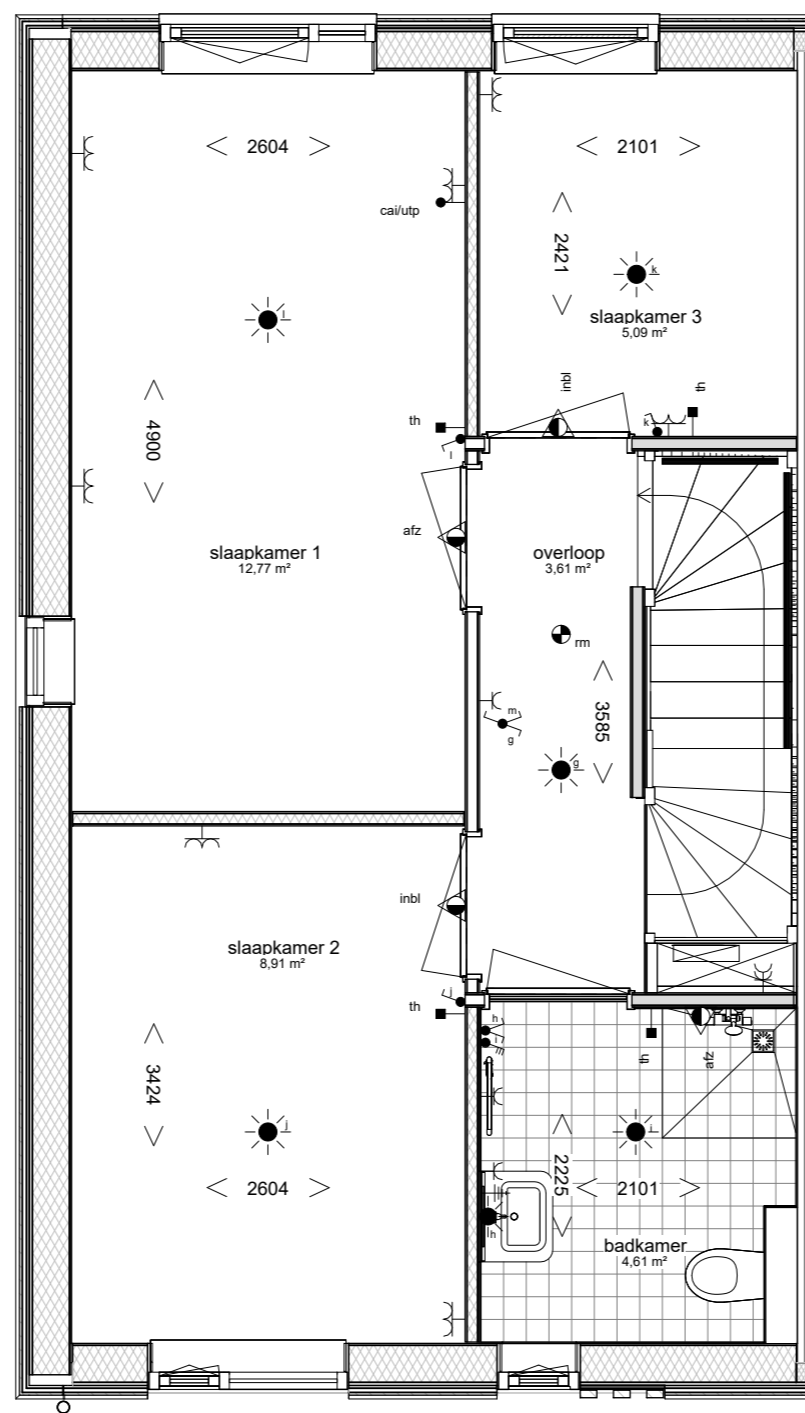

eerste verdieping

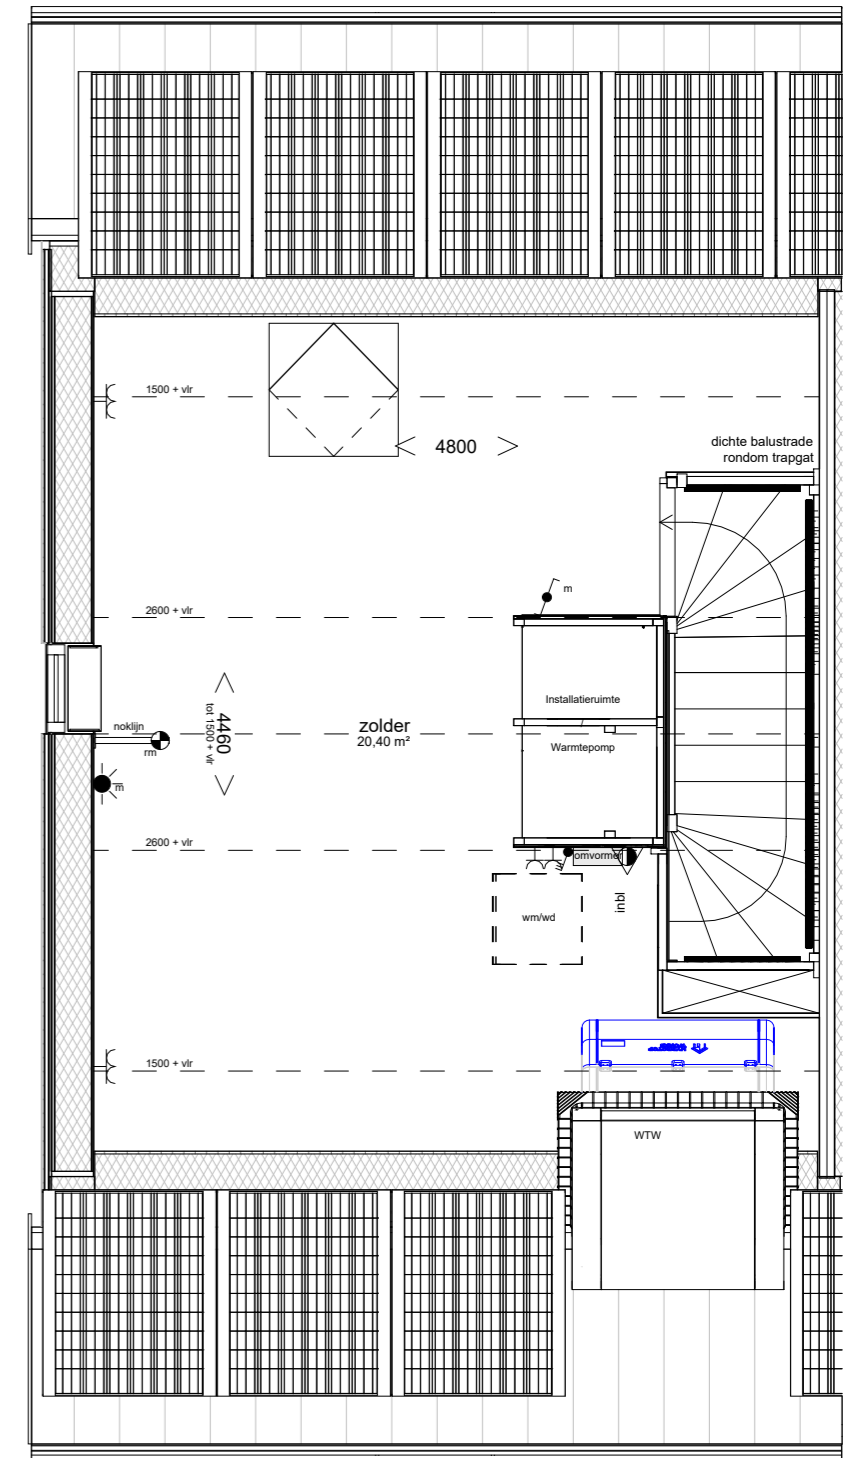


tweede verdieping

	wandlichtpunt		enkele schakelaar		draadloos punt		th	thermostaat
	plafondlichtpunt		dubbele schakelaar		rm		wm	wasmachine
	lichtpunt met sensor		wisselschakelaar		inbl		vw	vaatwasser
	dubbele wandcontactdoos (boven elkaar)		3 standen schakelaar		afz		wd	wasdroger
	dubbele wandcontactdoos (naast elkaar)		bedrade leiding					centraal aardpunt
	enkele wandcontactdoos		water					drukknop bel


De wandcontactdozen worden geplaatst op een hoogte van ca. 300 mm vanaf de vloer  
De lichtschakelaars worden geplaatst op een hoogte van ca. 1050 mm vanaf de vloer  
De wandcontactdozen boven het aanrechtblad in de keuken worden op ca. 1250mm van de vloer geplaatst.



Oetbertinkstraat 01  
voorgevel  
1 : 50

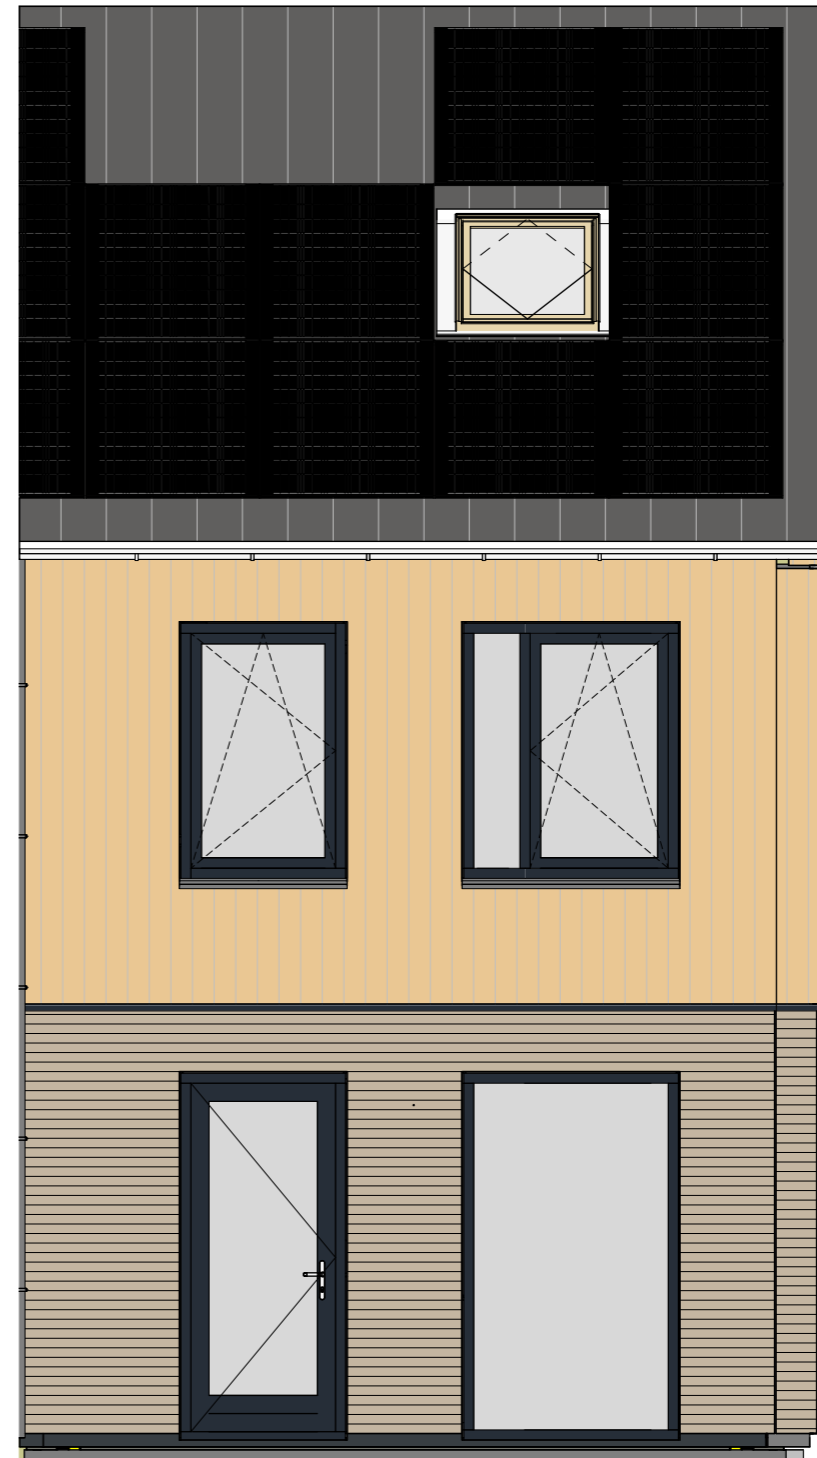

achtergevel  
1 : 50

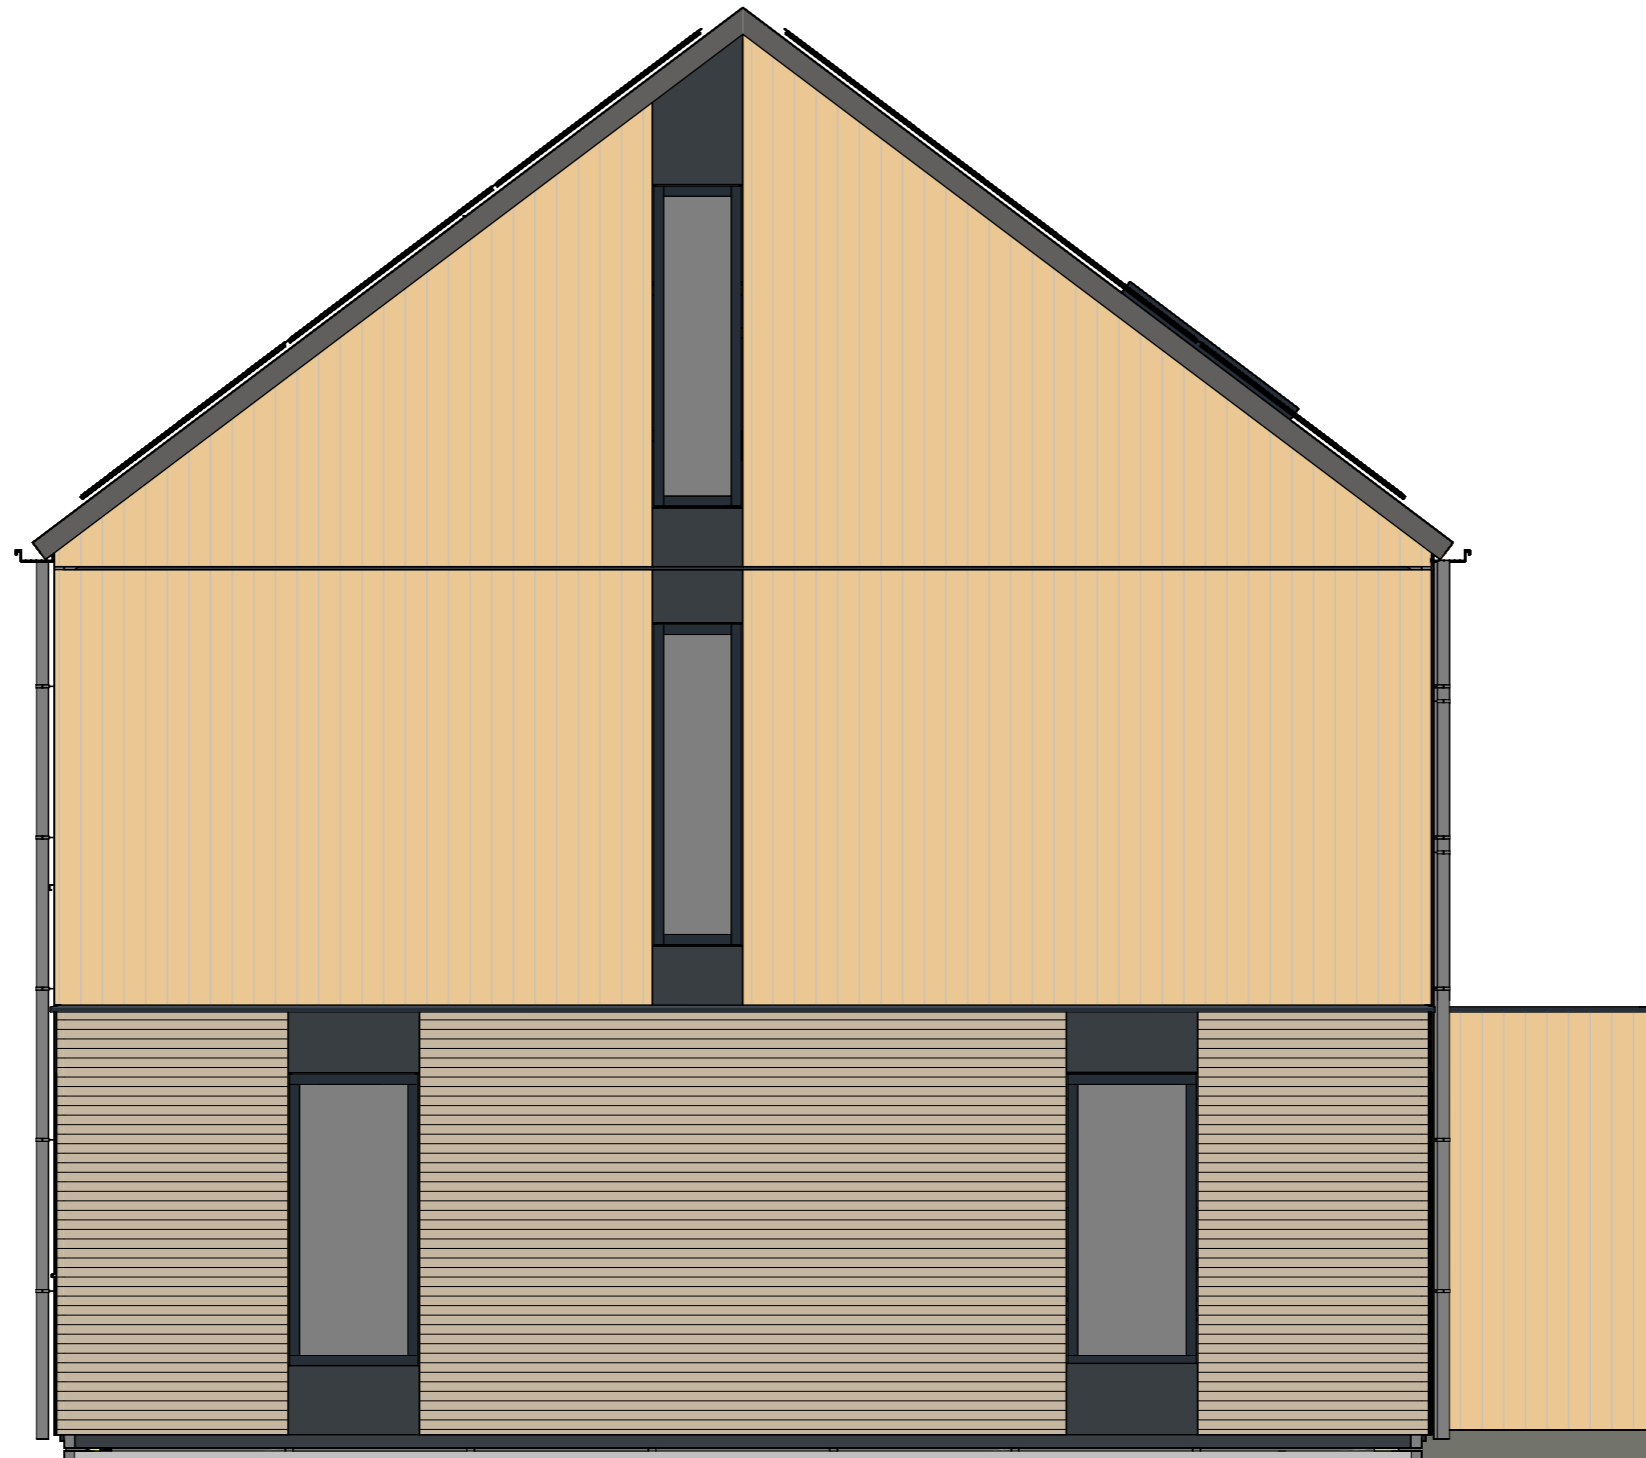


Oetbertinkstraat 01

linkergevel


1 : 50

# Type Tussenwoning


## Oetbertinkstraat 3,5,7,13,15,17,23,25,27,29,35,37,39,41,43,45,51,53,55

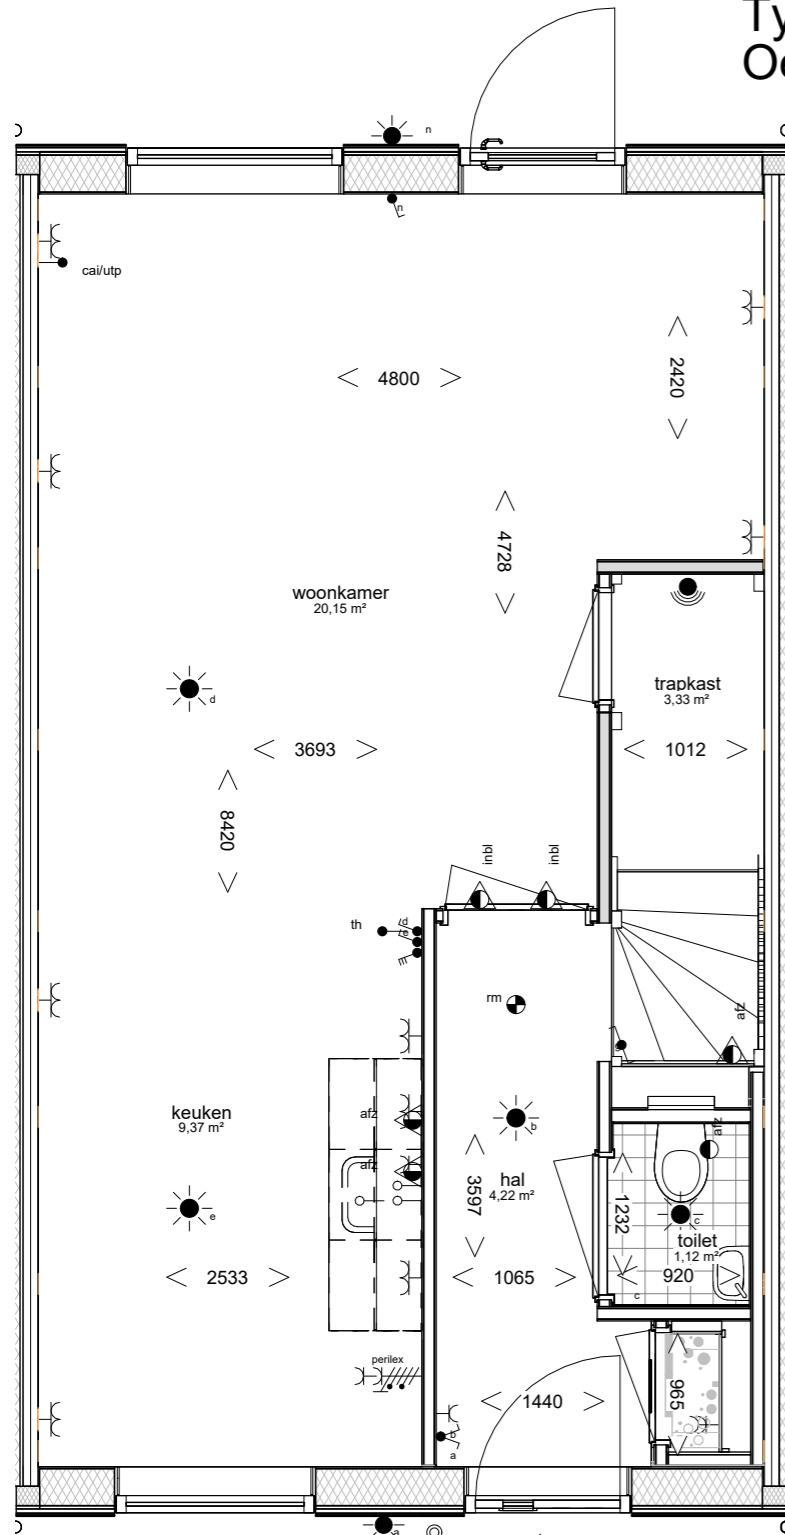

begane grond

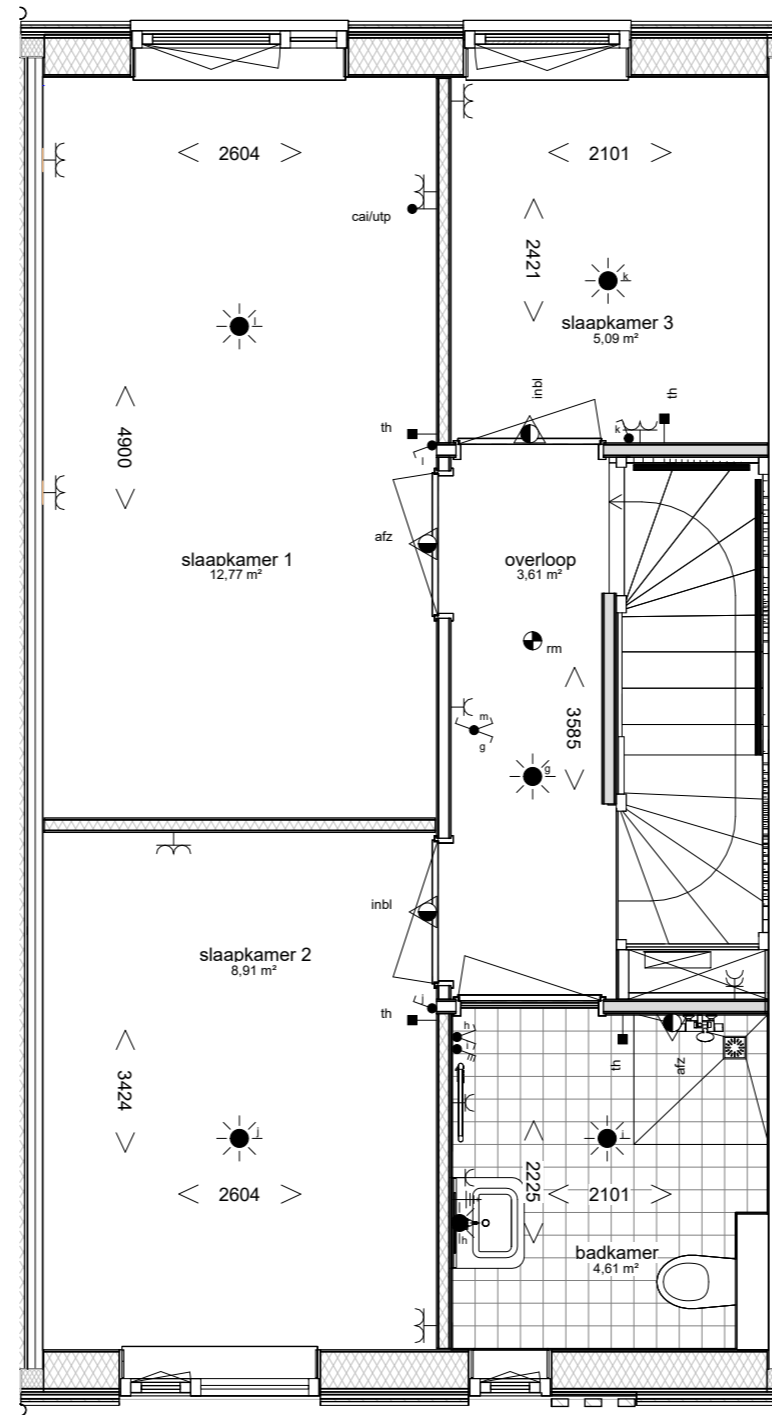

eerste verdieping

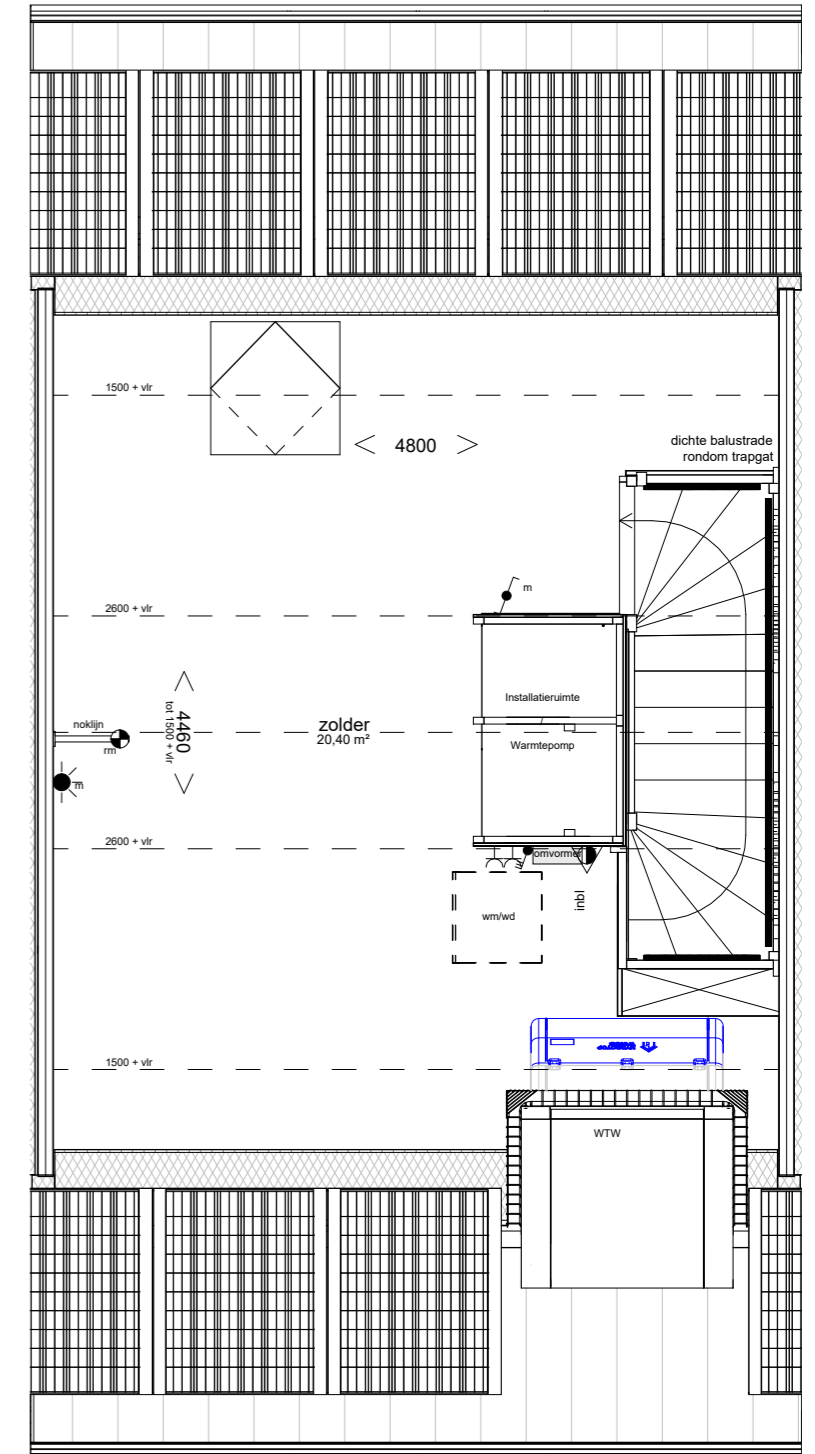

tweede verdieping

	wandlichtpunt		enkele schakelaar		draadloos punt		th	thermostaat
	plafondlichtpunt		dubbele schakelaar		rookmelder		wm	wasmachine
	lichtpunt met sensor		wisselschakelaar		inbl		vw	vaatwasser
	dubbele wandcontactdoos (boven elkaar)		3 standen schakelaar		afz		wd	wasdroger
	dubbele wandcontactdoos (naast elkaar)		bedrade leiding		verdeler t.b.v. vloerverwarming			centraal aardpunt
	enkele wandcontactdoos		water		installatie schacht		©	drukknop bel

De wandcontactdozen worden geplaatst op een hoogte van ca. 300 mm vanaf de vloer  
De lichtschakelaars worden geplaatst op een hoogte van ca. 1050 mm vanaf de vloer  
De wandcontactdozen boven het aanrechtblad in de keuken worden op ca. 1250mm van de vloer geplaatst.

