





Voorgevel

Linker zijgevel

Rechter zijgevel



Achtergevel

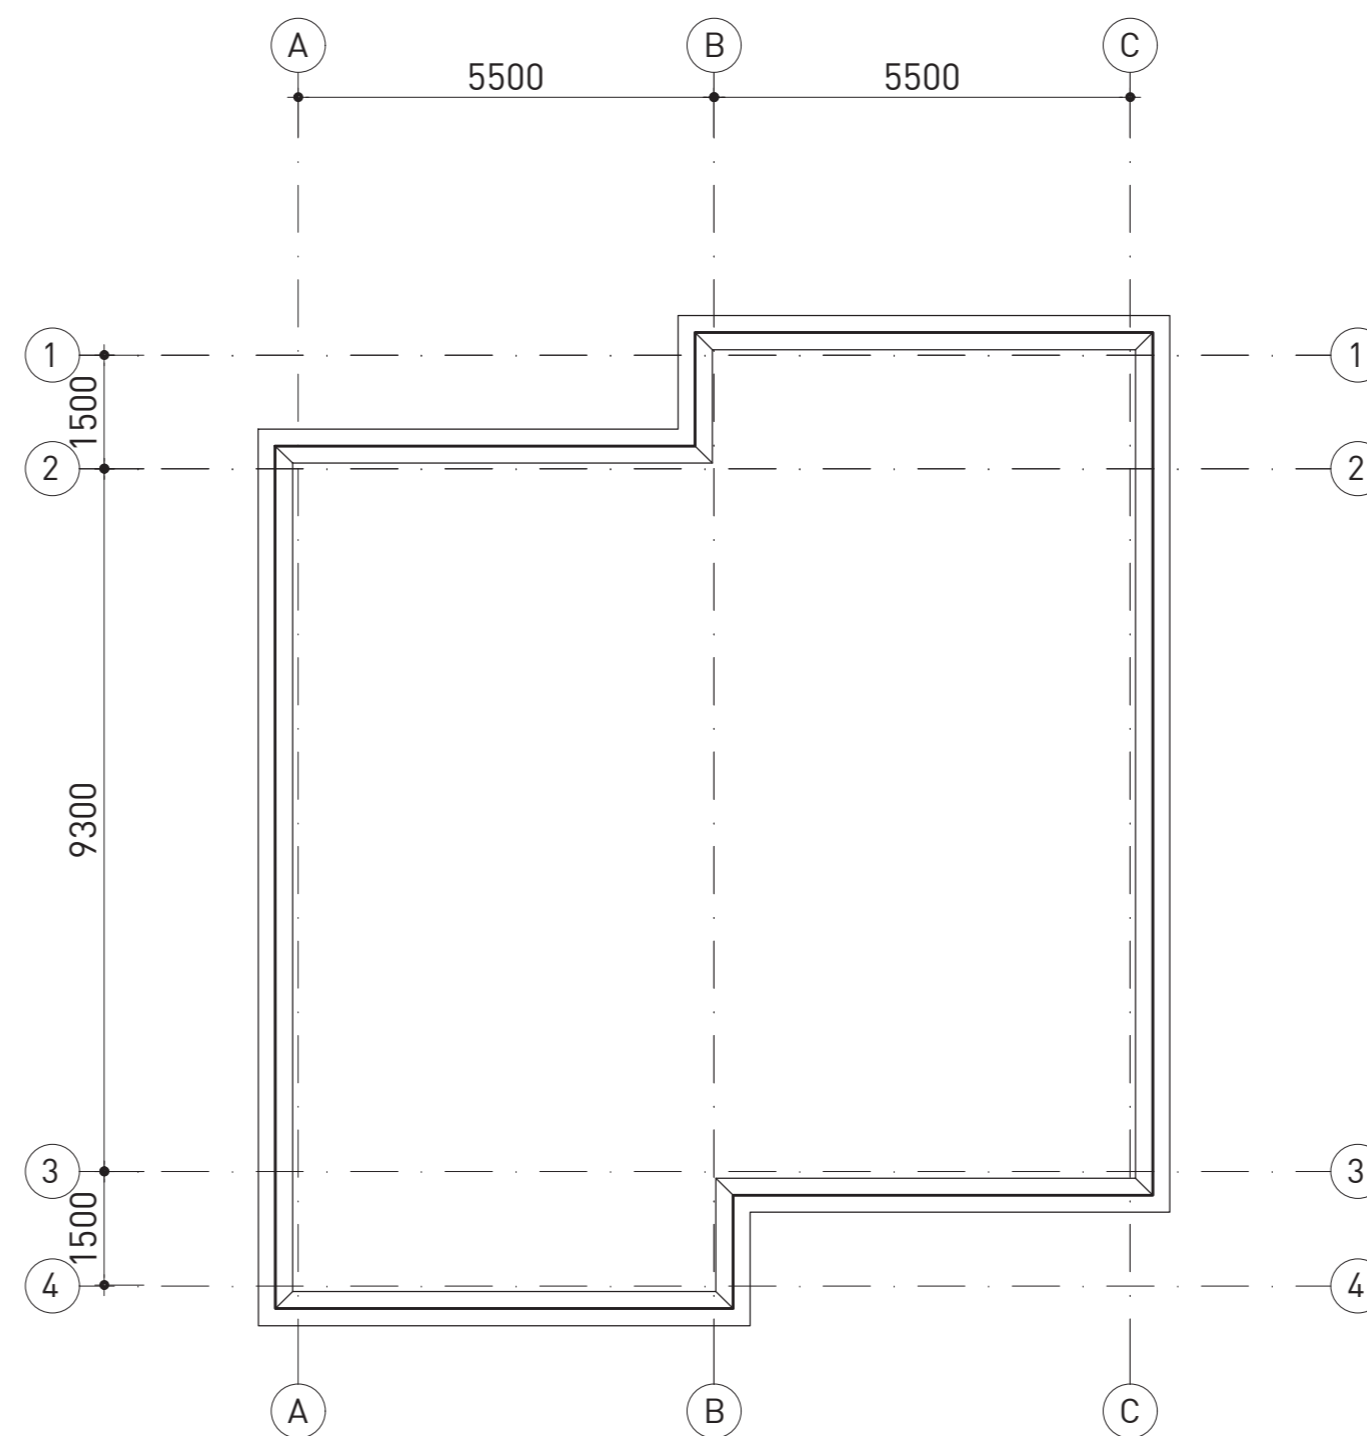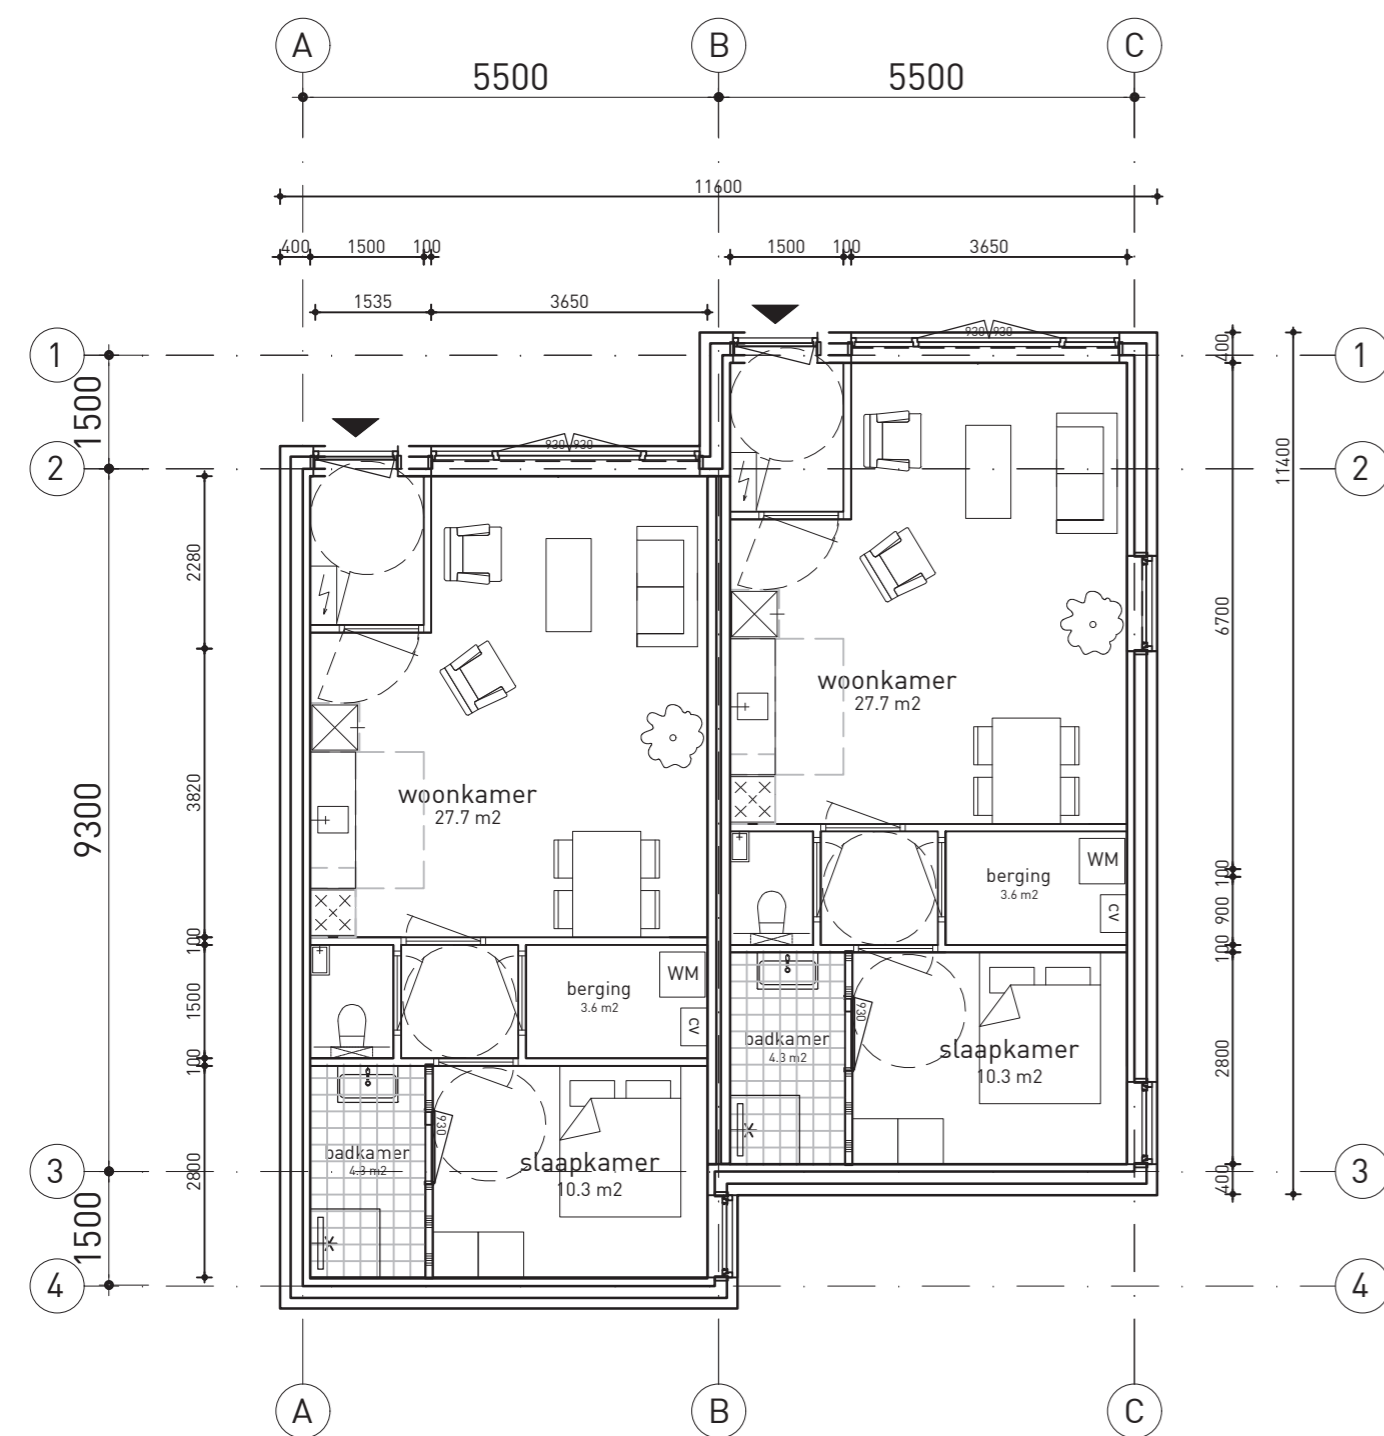

veerallee 38 | 8019 ad zwolle | telefoon 038 4541675 |
info@debruinarchitecten.nl | www.debruinarchitecten.nl

project
Herontwikkeling Vloeddijk Molenstraat te Kampen

onderwerp
Levensloopbestendige woningen
Gebouw F

projectfase
Haalbaarheidsstudie

schaal
1:100

afmeting
A1

getekend
pd

datum
16-11-2021

wijziging A
07-03-2023

wijziging B

wijziging C

laatste wijziging

projectnummer

2304

tekening nummer

B1100F