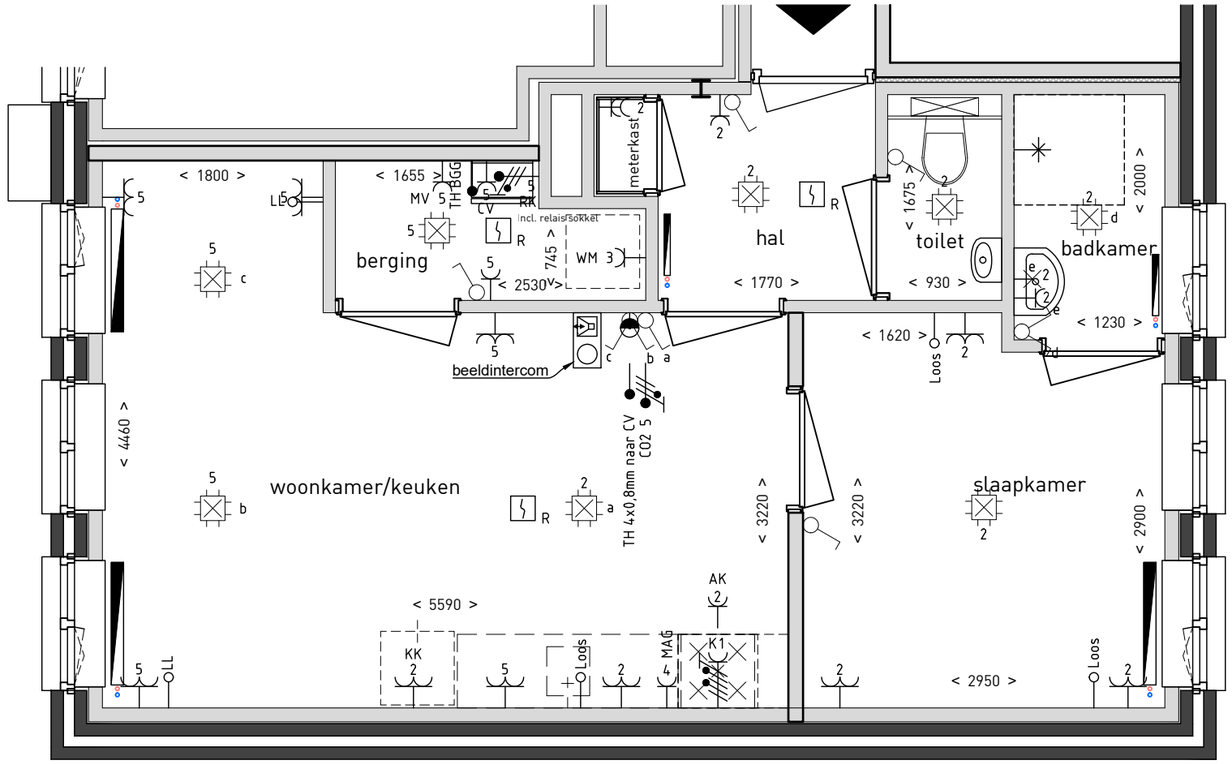


# renvooi installaties

| | omschrijving: | hoogte: |
|---|---|---|
| | aansl. 1 fase, nul+bescherm-contact (CO2 1500+) | 1050+ |
| | aansl. 1 fase, nul+bescherm-contact, geschakeld | 1050+ |
| | aansluitpunt bedraad (TH 1500+) | 300+ |
| | aansluitpunt niet bedraad | 300+ |
| | aansluitpunt licht | 1800+ |
| | armatuur aan de wand | 2050+ |
| | schel deurbel | 2300+ |
| | centraaldoor met lichtpunt | plafond |
| | enkele wandcontactdoos inbouw | 1050+ |
| | dubbele wandcontactdoos opbouw | 1600+ |
| | dubbele wandcontactdoos inbouw | 300+ |
| | contactdoos, perilex | - |
| | beldrukker | 1100+ |
| | rookmelders | plafond |
| | schakelaars | 1050+ |
| | schakelaar, serie | 1050+ |
| | radiator | |
| mv | afzuigpunt mv plafond<br>let op: de mv-punten zijn indicatief aangegeven | |
| mv | afzuigpunt mv in wand<br>let op: de mv-punten zijn indicatief aangegeven | |

# Molenstraat 32

## begane grond

1:50

# renvooi algemeen

| | |
|---|---|
| ▲ | entree |
| kk | koelkast |
| wm | wasmachine |
| cv | centrale verwarming |

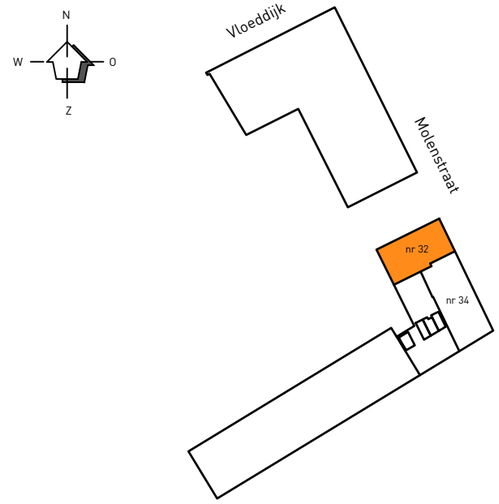


Situatie Molenstraat 32

Aan deze tekeningen kunt u geen rechten ontlenen

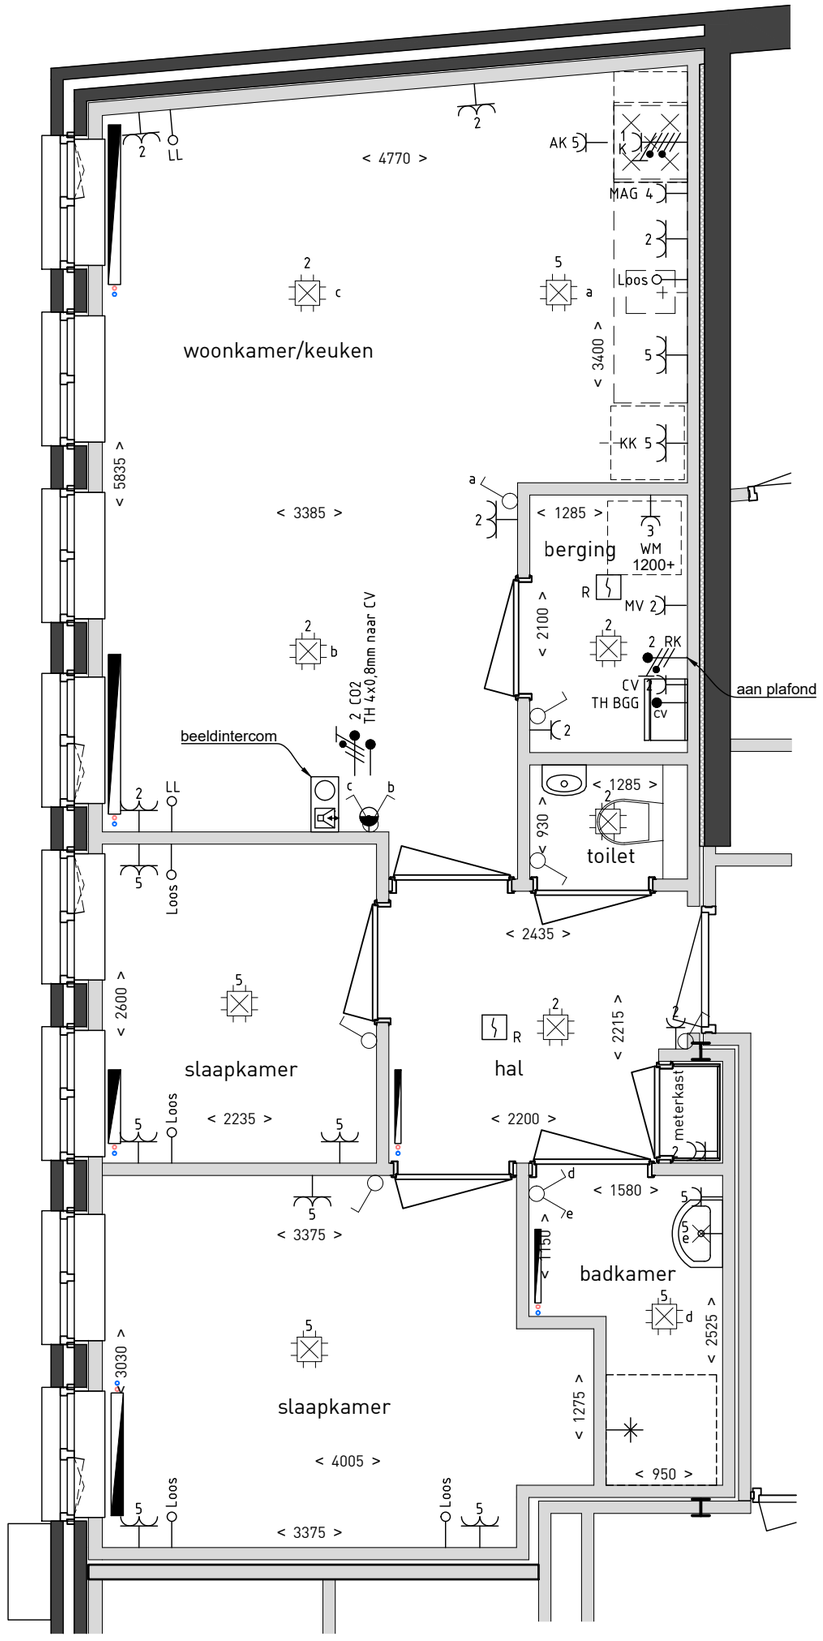


# Molenstraat 34

begane grond

1:50

## renvooi installaties

| | omschrijving: | hoogte: |
|---|---|---|
| | aansl. 1 fase, nul+bescherm-contact (CO2 1500+) | 1050+ |
| | aansl. 1 fase, nul+bescherm-contact, geschakeld | 1050+ |
| | aansluitpunt bedraad (TH 1500+) | 300+ |
| | aansluitpunt niet bedraad | 300+ |
| | aansluitpunt licht | 1800+ |
| | armatuur aan de wand | 2050+ |
| | schel deurbel | 2300+ |
| | centraaldoor met lichtpunt | plafond |
| | enkele wandcontactdoos inbouw | 1050+ |
| | dubbele wandcontactdoos opbouw | 1600+ |
| | dubbele wandcontactdoos inbouw | 300+ |
| | contactdoos, perilex | - |
| | beldrukker | 1100+ |
| | rookmelders | plafond |
| | schakelaars | 1050+ |
| | schakelaar, serie | 1050+ |
| | radiator | |
| mv | afzuigpunt mv plafond<br>let op: de mv-punten zijn indicatief aangegeven | |
| mv | afzuigpunt mv in wand<br>let op: de mv-punten zijn indicatief aangegeven | |

## renvooi algemeen

| | |
|---|---|
| ▲ | entree |
| kk | koelkast |
| wm | wasmachine |
| cv | centrale verwarming |

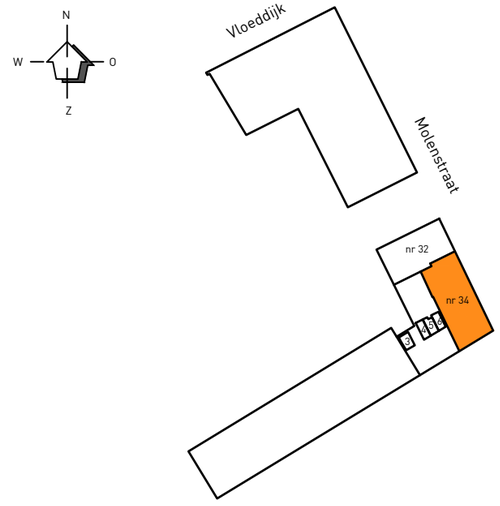


Situatie Molenstraat 34

Aan deze tekeningen kunt u geen rechten ontlenen

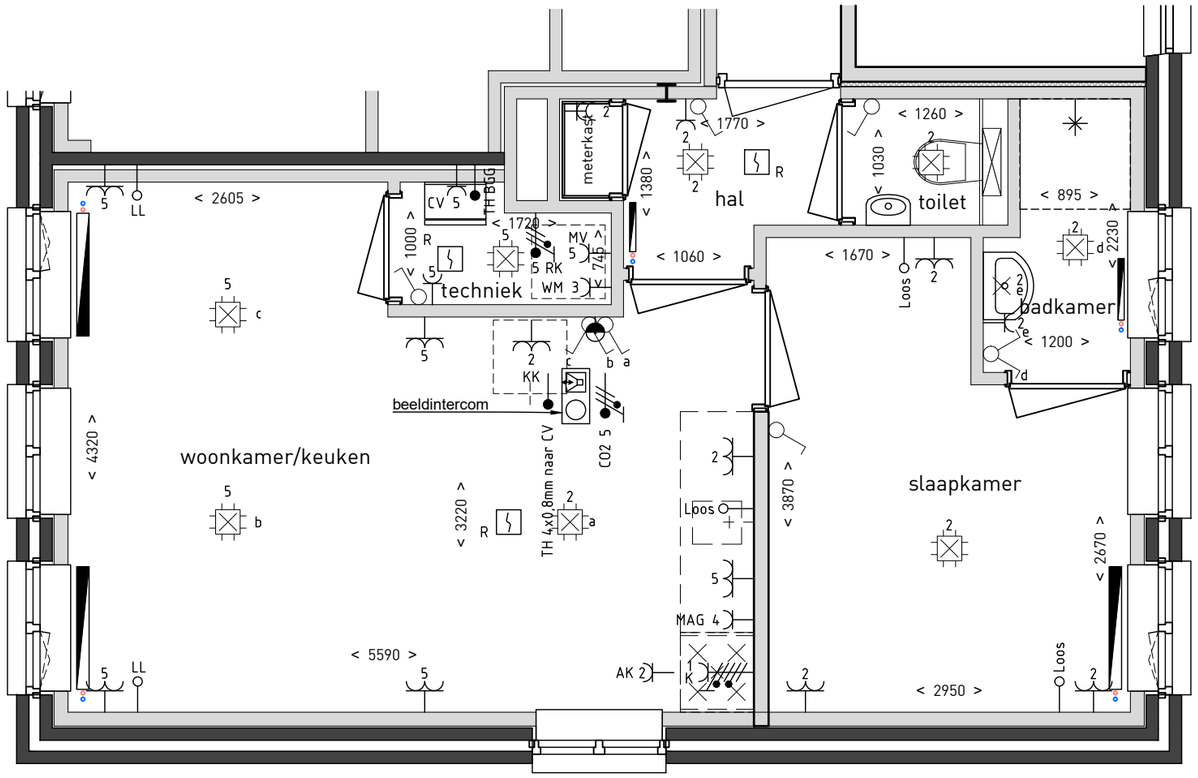


# renvooi installaties

| | omschrijving: | hoogte: |
|---|---|---|
| | aansl. 1 fase, nul+bescherm-contact (CO2 1500+) | 1050+ |
| | aansl. 1 fase, nul+bescherm-contact, geschakeld | 1050+ |
| | aansluitpunt bedraad (TH 1500+) | 300+ |
| | aansluitpunt niet bedraad | 300+ |
| | aansluitpunt licht | 1800+ |
| | armatuur aan de wand | 2050+ |
| | schel deurbel | 2300+ |
| | centraaldoor met lichtpunt | plafond |
| | enkele wandcontactdoos inbouw | 1050+ |
| | dubbele wandcontactdoos opbouw | 1600+ |
| | dubbele wandcontactdoos inbouw | 300+ |
| | contactdoos, perilex | - |
| | beldrukker | 1100+ |
| | rookmelders | plafond |
| | schakelaars | 1050+ |
| | schakelaar, serie | 1050+ |
| | radiator | |
| mv | afzuigpunt mv plafond<br>let op: de mv-punten zijn indicatief aangegeven | |
| mv | afzuigpunt mv in wand<br>let op: de mv-punten zijn indicatief aangegeven | |

# Molenstraat 36

## 1e verdieping

1:50

# renvooi algemeen

| | |
|---|---|
| ◢ | entree |
| kk | koelkast |
| wm | wasmachine |
| cv | centrale verwarming |

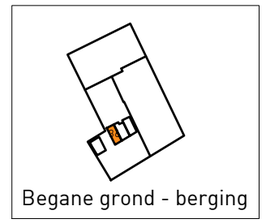


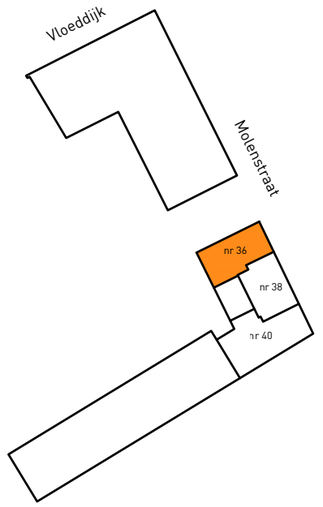


Situatie Molenstraat 36

Aan deze tekeningen kunt u geen rechten ontlenen

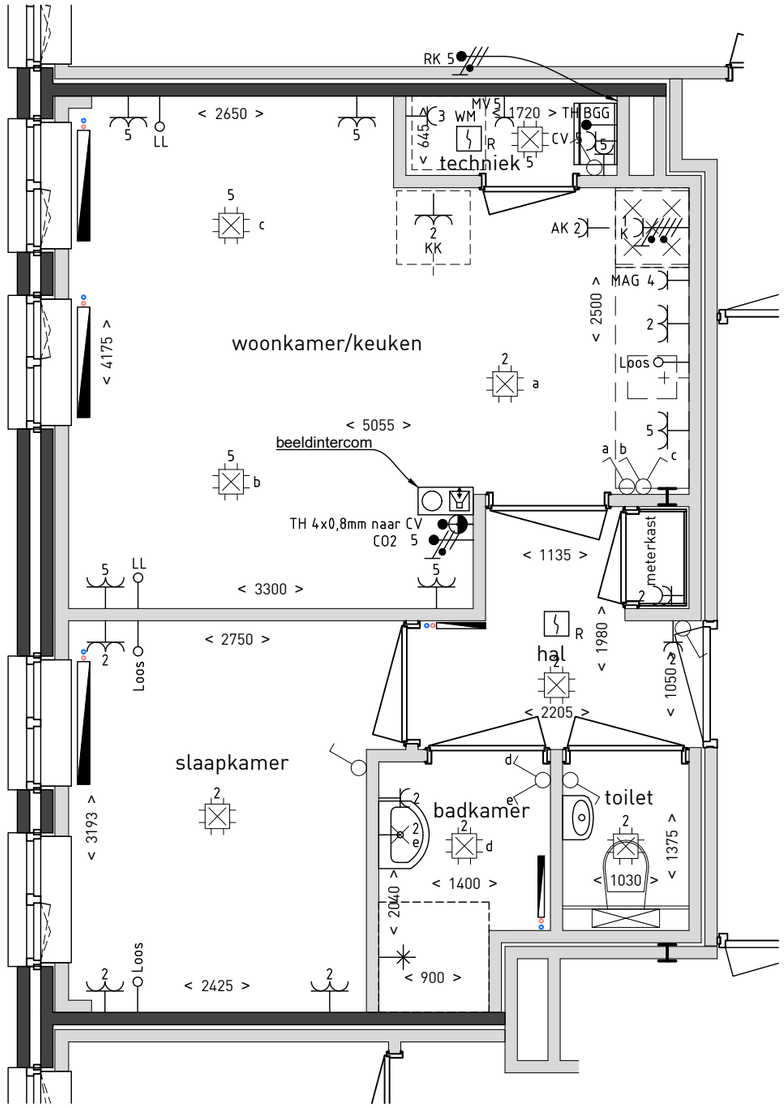


# renvooi installaties

| | omschrijving: | hoogte: |
|---|---|---|
| | aansl. 1 fase, nul+bescherm-contact (CO2 1500+) | 1050+ |
| | aansl. 1 fase, nul+bescherm-contact, geschakeld | 1050+ |
| | aansluitpunt bedraad (TH 1500+) | 300+ |
| | aansluitpunt niet bedraad | 300+ |
| | aansluitpunt licht | 1800+ |
| | armatuur aan de wand | 2050+ |
| | schel deurbel | 2300+ |
| | centraaldoor met lichtpunt | plafond |
| | enkele wandcontactdoos inbouw | 1050+ |
| | dubbele wandcontactdoos opbouw | 1600+ |
| | dubbele wandcontactdoos inbouw | 300+ |
| | contactdoos, perilex | - |
| | beldrukker | 1100+ |
| | rookmelders | plafond |
| | schakelaars | 1050+ |
| | schakelaar, serie | 1050+ |
| | radiator | |
| mv | afzuigpunt mv plafond<br>let op: de mv-punten zijn indicatief aangegeven | |
| mv | afzuigpunt mv in wand<br>let op: de mv-punten zijn indicatief aangegeven | |

# Molenstraat 38

## 1e verdieping

1:50

# renvooi algemeen

| | |
|---|---|
| ◢ | entree |
| kk | koelkast |
| wm | wasmachine |
| cv | centrale verwarming |

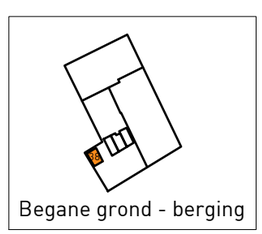


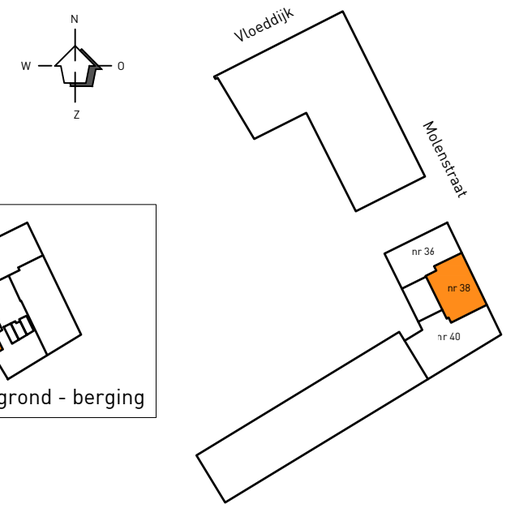


Situatie Molenstraat 38

Aan deze tekeningen kunt u geen rechten ontlenen

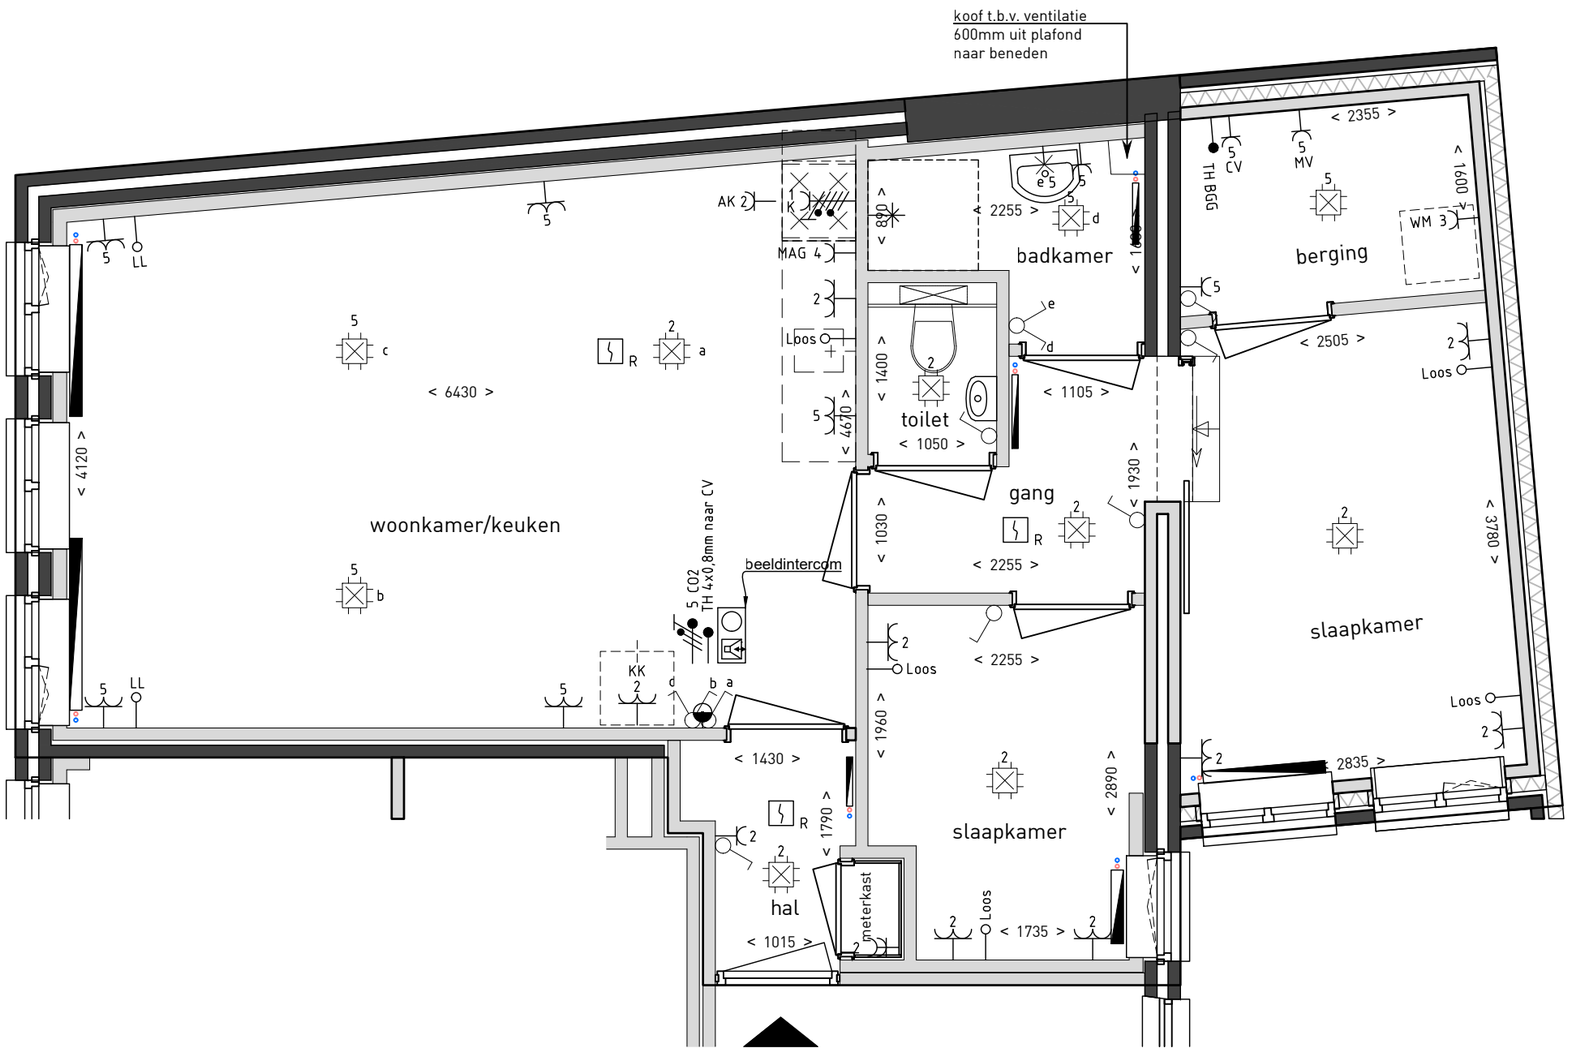


# renvooi installaties

| | omschrijving: | hoogte: |
|---|---|---|
| | aansl. 1 fase, nul+bescherm-contact (CO2 1500+) | 1050+ |
| | aansl. 1 fase, nul+bescherm-contact, geschakeld | 1050+ |
| | aansluitpunt bedraad (TH 1500+) | 300+ |
| | aansluitpunt niet bedraad | 300+ |
| | aansluitpunt licht | 1800+ |
| | armatuur aan de wand | 2050+ |
| | schel deurbel | 2300+ |
| | centraaldoor met lichtpunt | plafond |
| | enkele wandcontactdoos inbouw | 1050+ |
| | dubbele wandcontactdoos opbouw | 1600+ |
| | dubbele wandcontactdoos inbouw | 300+ |
| | contactdoos, perilex | - |
| | beldrukker | 1100+ |
| | rookmelders | plafond |
| | schakelaars | 1050+ |
| | schakelaar, serie | 1050+ |
| | radiator | |
| mv | afzuigpunt mv plafond<br>let op: de mv-punten zijn indicatief aangegeven | |
| mv | afzuigpunt mv in wand<br>let op: de mv-punten zijn indicatief aangegeven | |

# Molenstraat 40

## 1e verdieping

1:50

# renvooi algemeen

| | |
|---|---|
| ▲ | entree |
| kk | koelkast |
| wm | wasmachine |
| cv | centrale verwarming |

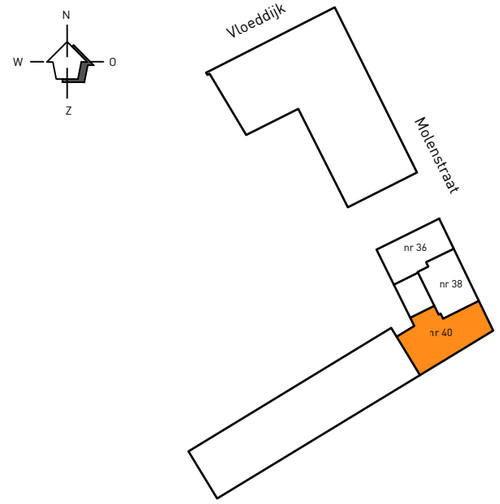


Situatie Molenstraat 40

Aan deze tekeningen kunt u geen rechten ontlenen

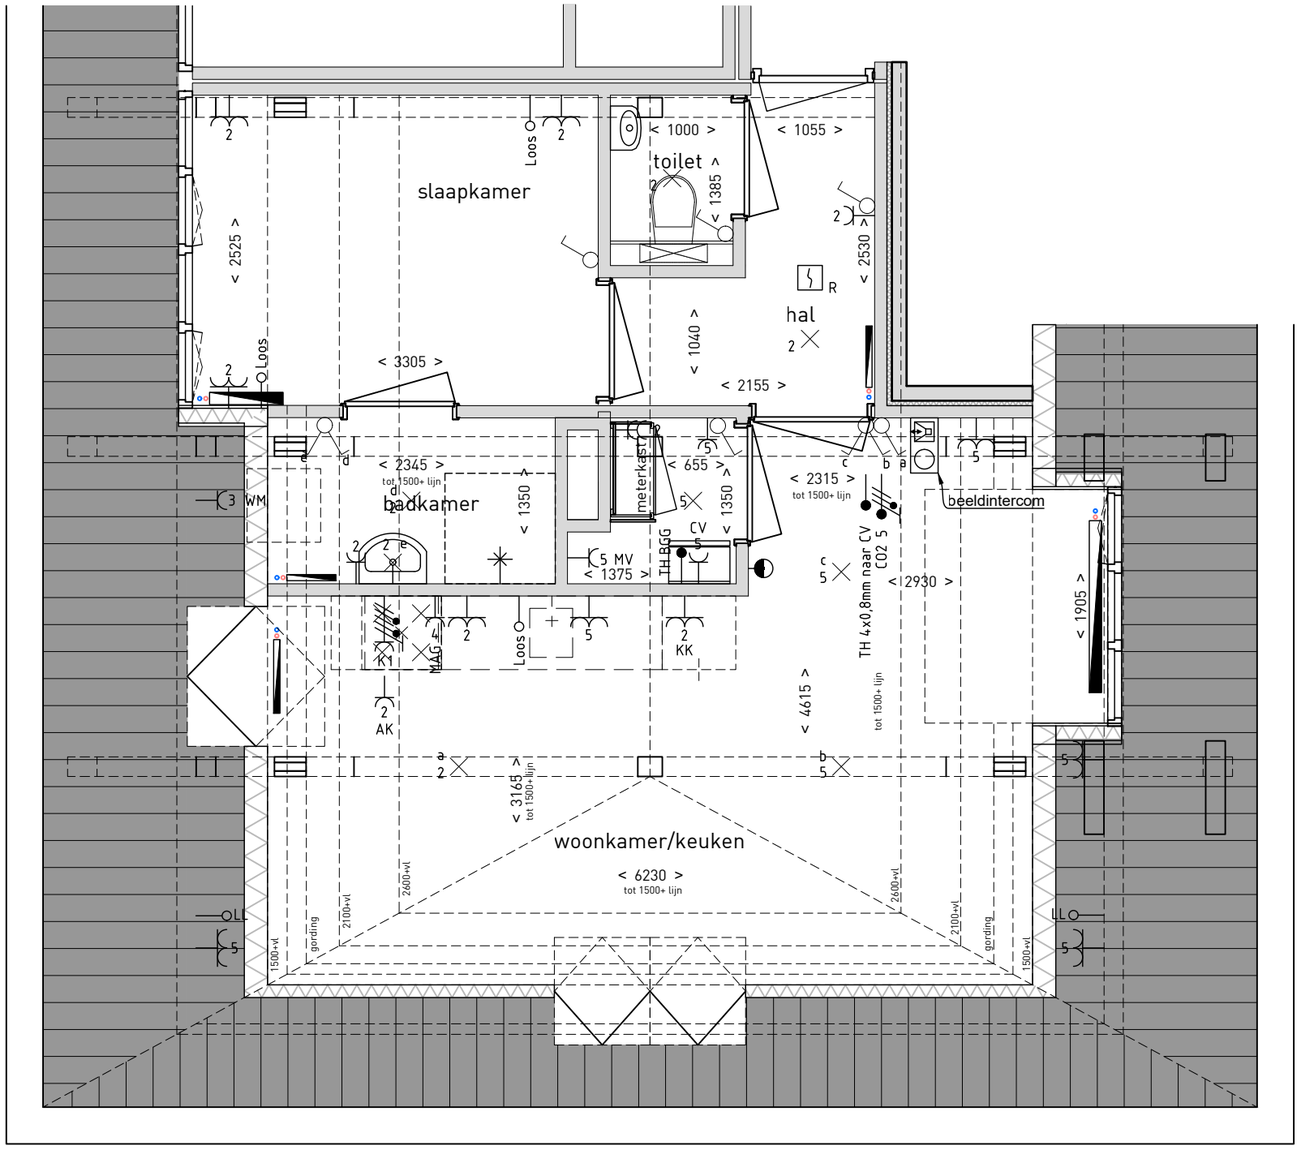


# renvooi installaties

| | omschrijving: | hoogte: |
|---|---|---|
| | aansl. 1 fase, nul+bescherm-contact (CO2 1500+) | 1050+ |
| | aansl. 1 fase, nul+bescherm-contact, geschakeld | 1050+ |
| | aansluitpunt bedraad (TH 1500+) | 300+ |
| | aansluitpunt niet bedraad | 300+ |
| | aansluitpunt licht | 1800+ |
| | armatuur aan de wand | 2050+ |
| | schel deurbel | 2300+ |
| | centraaldoor met lichtpunt | plafond |
| | enkele wandcontactdoos inbouw | 1050+ |
| | dubbele wandcontactdoos opbouw | 1600+ |
| | dubbele wandcontactdoos inbouw | 300+ |
| | contactdoos, perilex | - |
| | beldrukker | 1100+ |
| | rookmelders | plafond |
| | schakelaars | 1050+ |
| | schakelaar, serie | 1050+ |
| | radiator | |
| mv | afzuigpunt mv plafond<br>let op: de mv-punten zijn indicatief aangegeven | |
| mv | afzuigpunt mv in wand<br>let op: de mv-punten zijn indicatief aangegeven | |

# Molenstraat 42

## 2e verdieping

1:50

# renvooi algemeen

| | |
|---|---|
| ▲ | entree |
| kk | koelkast |
| wm | wasmachine |
| cv | centrale verwarming |

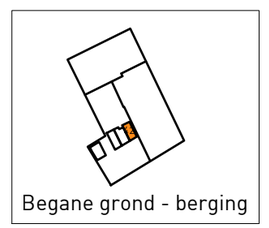


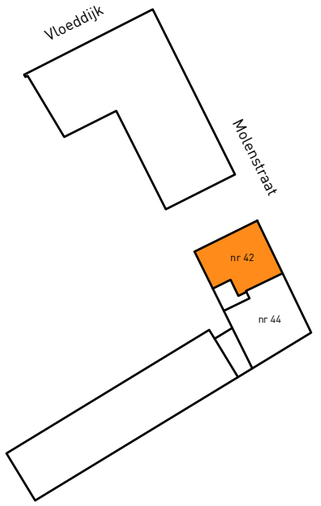


Situatie Molenstraat 42

Aan deze tekeningen kunt u geen rechten ontlenen

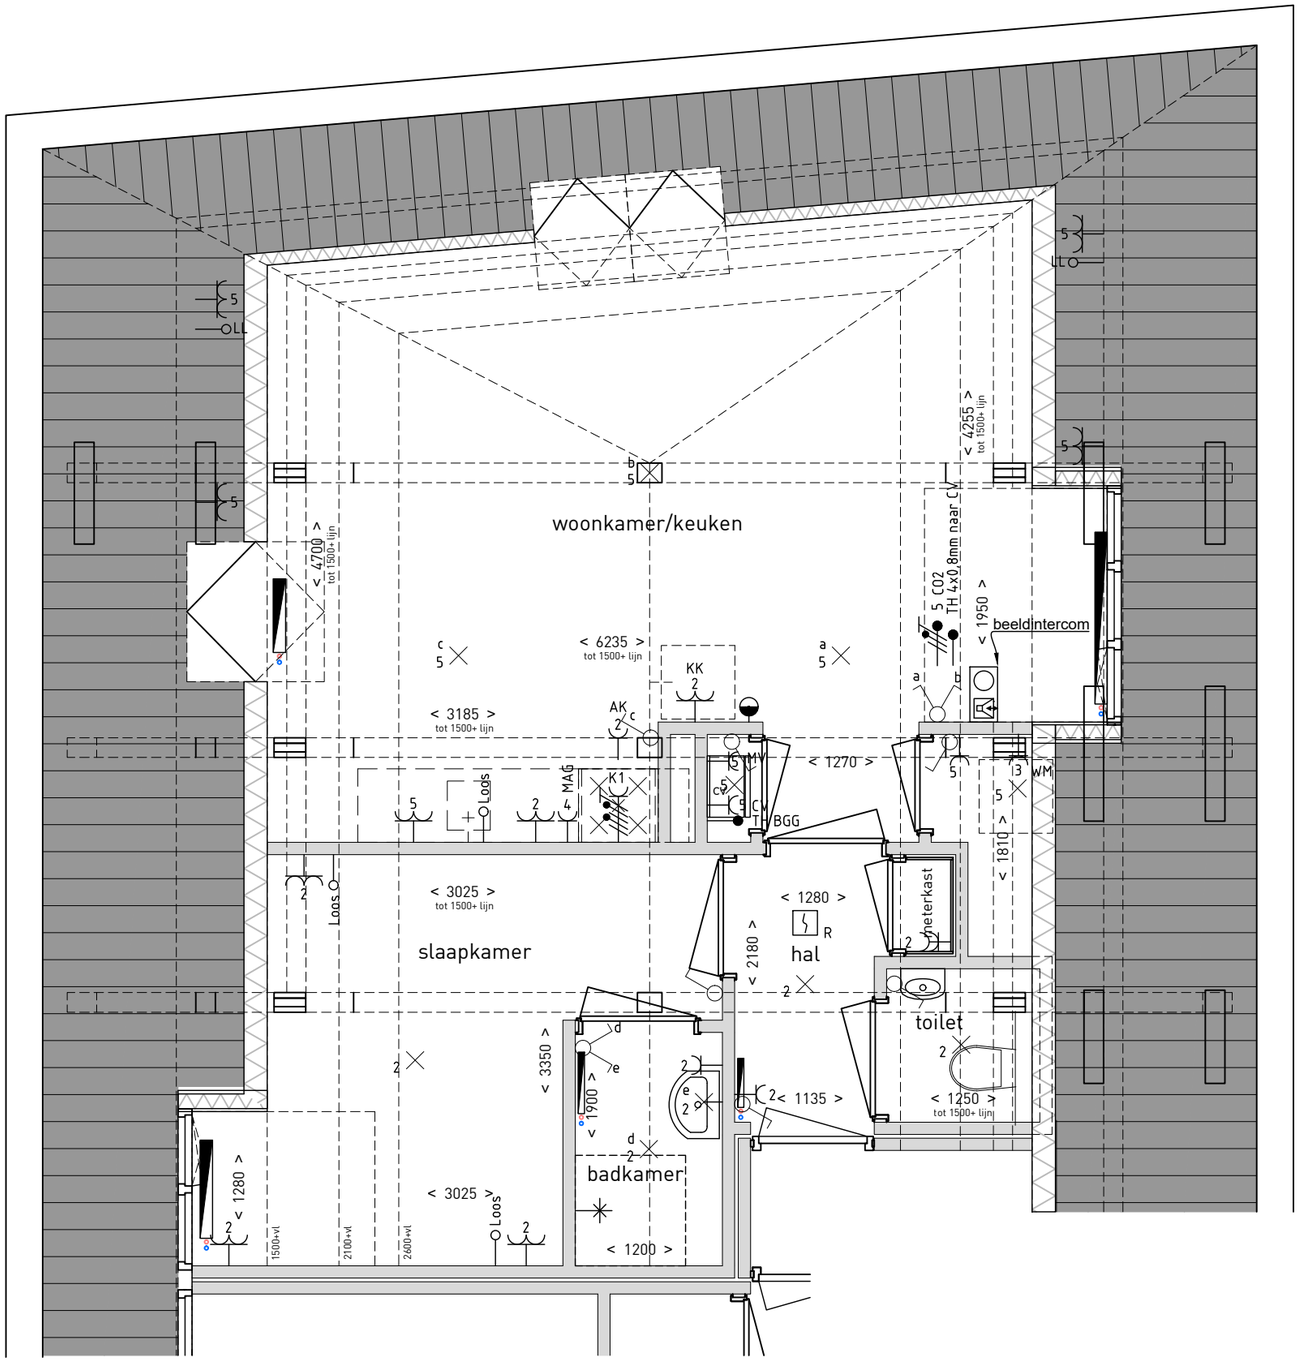


# renvooi installaties

| | omschrijving: | hoogte: |
|---|---|---|
| | aansl. 1 fase, nul+bescherm-contact (CO2 1500+) | 1050+ |
| | aansl. 1 fase, nul+bescherm-contact, geschakeld | 1050+ |
| | aansluitpunt bedraad (TH 1500+) | 300+ |
| | aansluitpunt niet bedraad | 300+ |
| | aansluitpunt licht | 1800+ |
| | armatuur aan de wand | 2050+ |
| | schel deurbel | 2300+ |
| | centraaldoor met lichtpunt | plafond |
| | enkele wandcontactdoos inbouw | 1050+ |
| | dubbele wandcontactdoos opbouw | 1600+ |
| | dubbele wandcontactdoos inbouw | 300+ |
| | contactdoos, perilex | - |
| | beldrukker | 1100+ |
| | rookmelders | plafond |
| | schakelaars | 1050+ |
| | schakelaar, serie | 1050+ |
| | radiator | |
| mv | afzuigpunt mv plafond<br>let op: de mv-punten zijn indicatief aangegeven | |
| mv | afzuigpunt mv in wand<br>let op: de mv-punten zijn indicatief aangegeven | |

# Molenstraat 44

## 2e verdieping

1:50

# renvooi algemeen

| | |
|---|---|
| ▲ | entree |
| kk | koelkast |
| wm | wasmachine |
| cv | centrale verwarming |

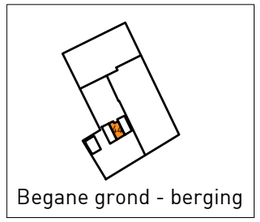


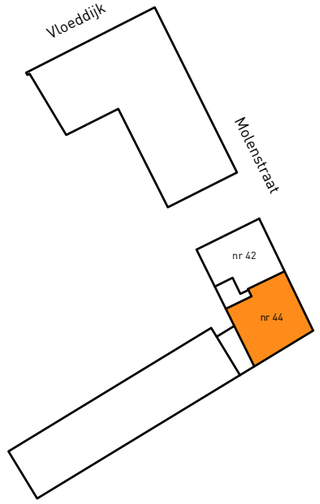


Situatie Molenstraat 44

Aan deze tekeningen kunt u geen rechten ontlenen

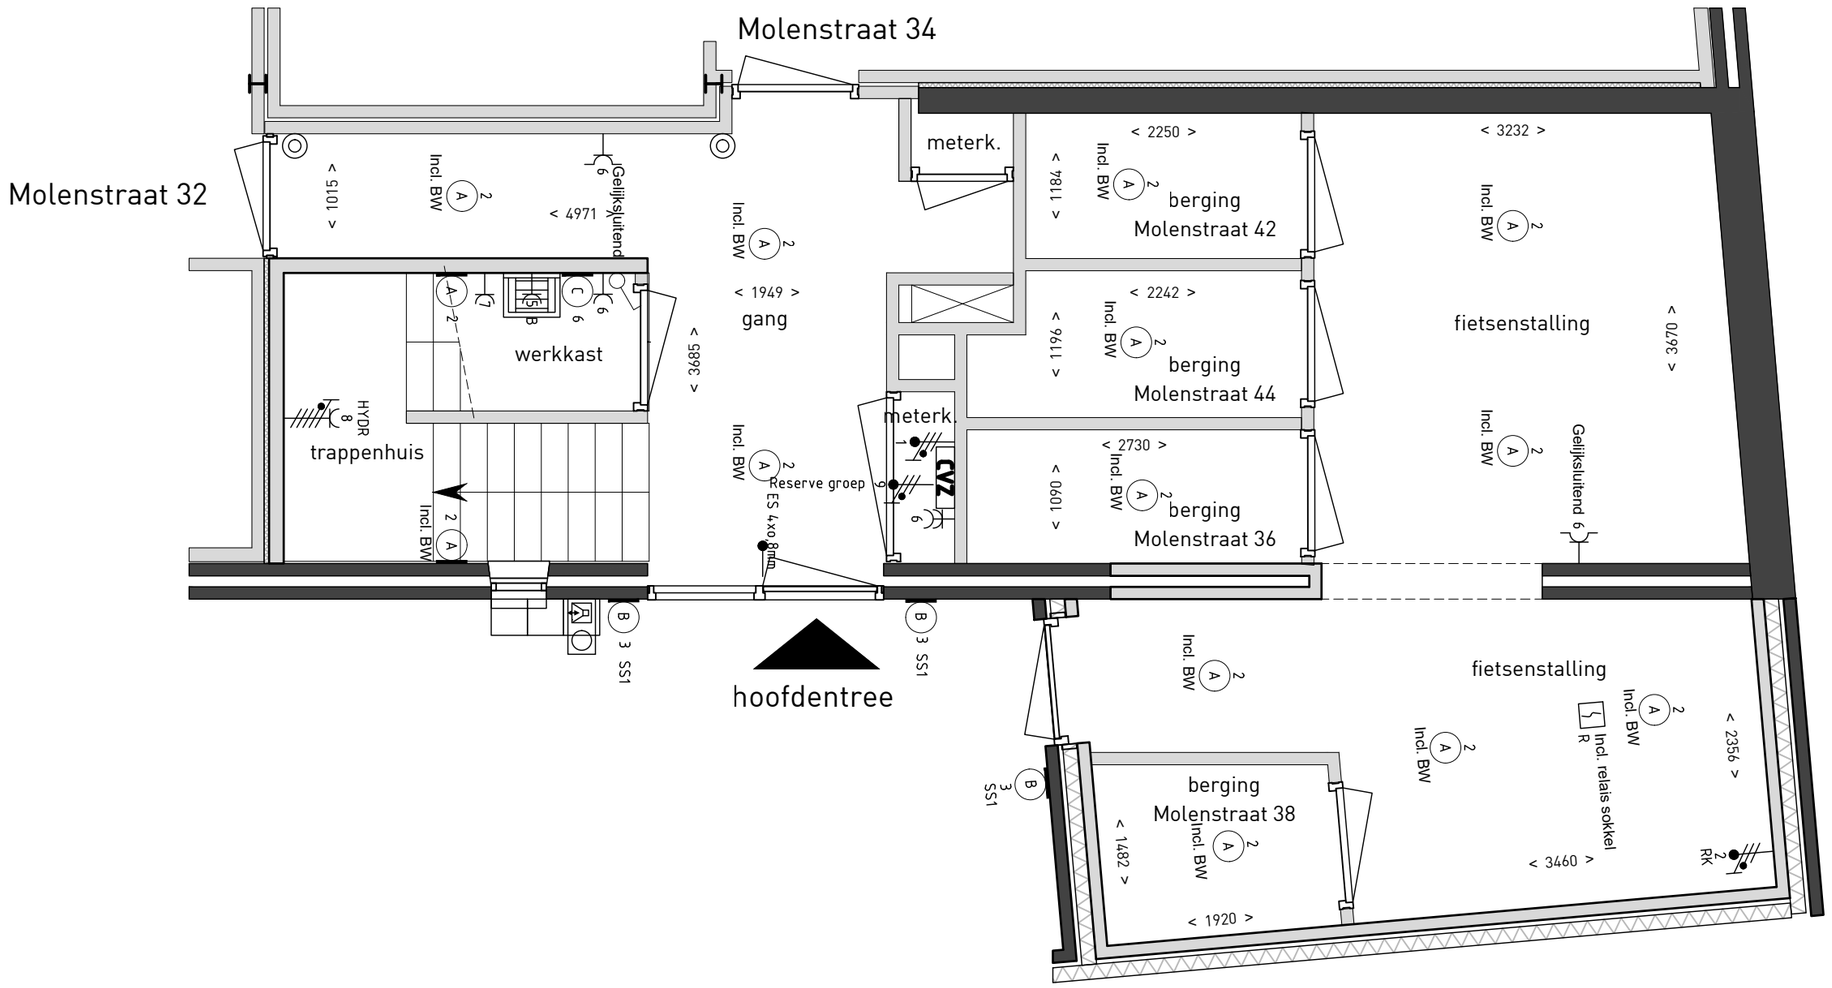


# renvooi installaties

| | omschrijving: |
|---|---|
| | aansl. 1 fase, nul+bescherm-contact (CO2 1500+) |
| | aansl. 1 fase, nul+bescherm-contact, geschakeld |
| | aansluitpunt bedraad (TH 1500+) |
| | aansluitpunt niet bedraad |
| | aansluitpunt licht |
| | armatuur aan de wand |
| | schel deurbel |
| | centraaldoor met lichtpunt |
| | enkele wandcontactdoos inbouw |
| | dubbele wandcontactdoos opbouw |
| | dubbele wandcontactdoos inbouw |
| | contactdoos, perilex |
| | beldrukker |
| | rookmelders |
| | schakelaars |
| | schakelaar, serie |
| | radiator |
| mv | afzuigpunt mv plafond<br>let op: de mv-punten zijn indicatief aangegeven |
| mv | afzuigpunt mv in wand<br>let op: de mv-punten zijn indicatief aangegeven |

# algemene ruimten

## begane grond

1:50

Aan deze tekeningen kunt u geen rechten ontlenen

# Noord-oostgevel

1:100

Aan deze tekeningen kunt u geen rechten ontlenen

# Noord-westgevel

1:100

Aan deze tekeningen kunt u geen rechten ontlenen

# Zuid-westgevel

1:100

Aan deze tekeningen kunt u geen rechten ontlenen

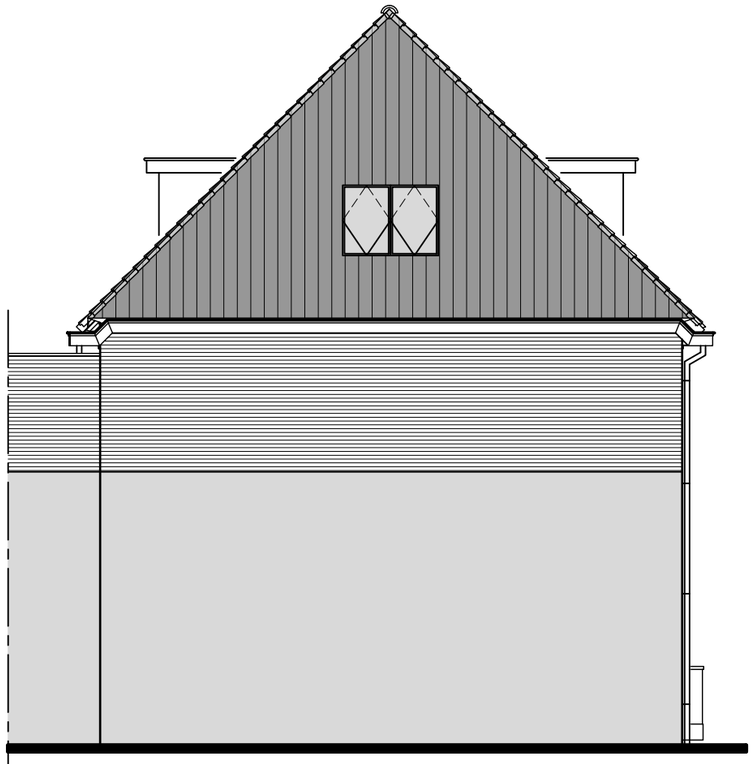

# Zuid-oostgevel

1:100

Aan deze tekeningen kunt u geen rechten ontlenen