


### renvooi installaties

omschrijving:	hoogte:
aansl. 1 fase, nul+bescherm-contact (CO2 1500+)	1050+
aansl. 1 fase, nul+bescherm-contact, geschakeld	1050+
aansluitpunt bedraad (TH 1500+)	300+
aansluitpunt niet bedraad	300+
aansluitpunt licht	1800+
armatuur aan de wand	2050+
schel deurbel	2300+
centraal deur met lichtpunt	plafond
enkele wandcontactdoos inbouw	1050+
dubbele wandcontactdoos opbouw	1600+
dubbele wandcontactdoos inbouw	300+
contactdoos, perilex	-
belddrukker	1100+
rookmelders	plafond
schakelaars	1050+
schakelaar, serie	1050+
ruimte voorzien van vloerverwarming	
mv afzuigpunt mv plafond <small>let op: de mv-punten zijn indicatief aangegeven</small>	
mv afzuigpunt mv in wand <small>let op: de mv-punten zijn indicatief aangegeven</small>	

### renvooi algemeen

- entree
- rookmelder
- kk koelkast
- wm wasmachine
- wd wasdroger
- wp warmtepomp
- krl kruipruimte

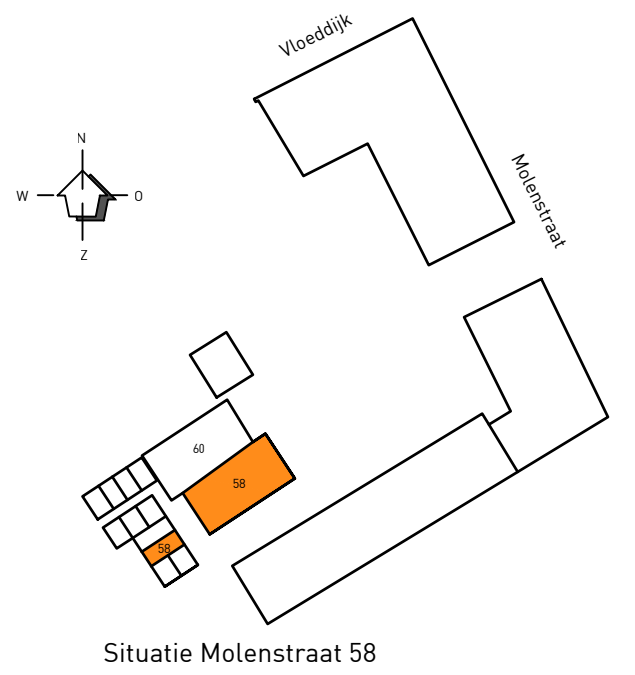


## Molenstraat 58

begane grond

1:50

Aan deze tekeningen kunt u geen rechten ontlenen

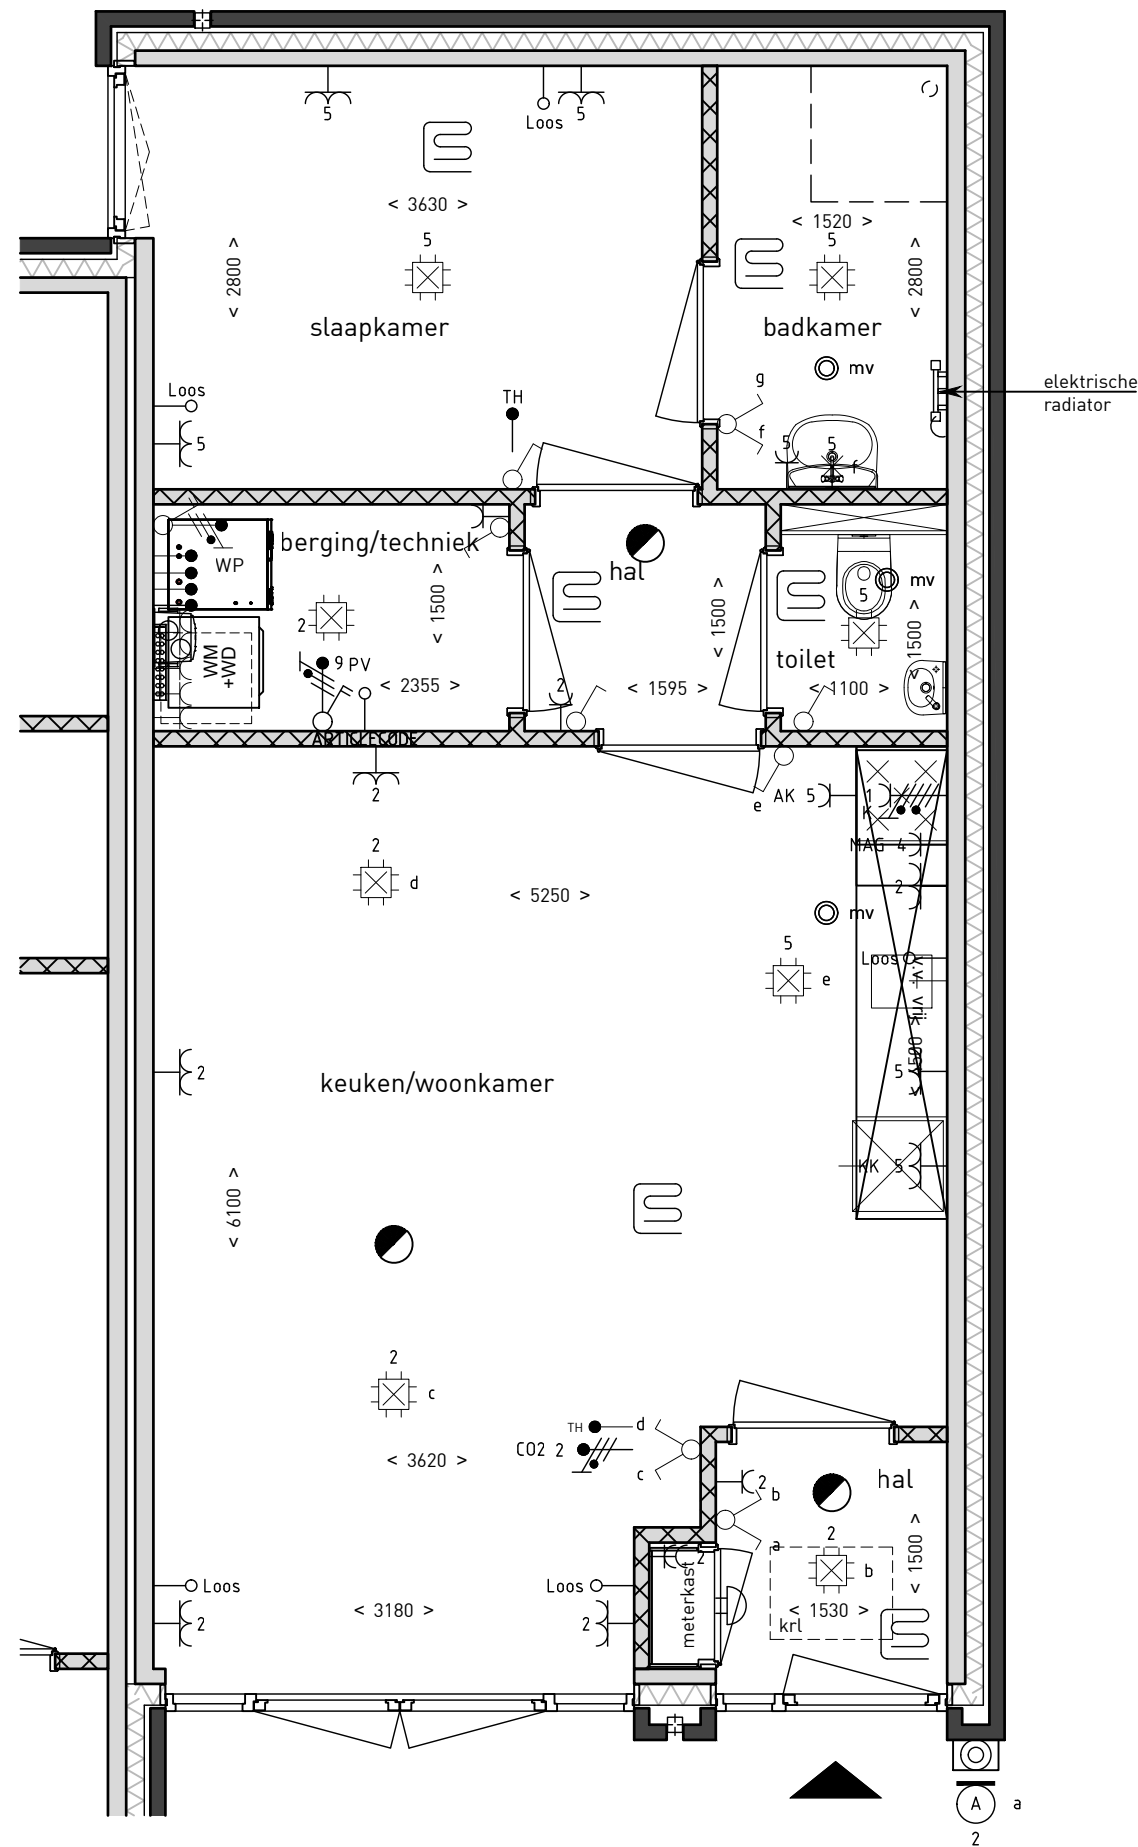


## renvooi installaties

omschrijving:	hoogte:
aansl. 1 fase, nul+bescherm-contact (CO2 1500+)	1050+
aansl. 1 fase, nul+bescherm-contact, geschakeld	1050+
aansluitpunt bedraad (TH 1500+)	300+
aansluitpunt niet bedraad	300+
aansluitpunt licht	1800+
armatuur aan de wand	2050+
schel deurbel	2300+
centraal door met lichtpunt	plafond
enkele wandcontactdoos inbouw	1050+
dubbele wandcontactdoos opbouw	1600+
dubbele wandcontactdoos inbouw	300+
contactdoos, perilex	-
belddrukker	1100+
rookmelders	plafond
schakelaars	1050+
schakelaar, serie	1050+
ruimte voorzien van vloerverwarming	
mv afzuigpunt mv plafond <small>let op: de mv-punten zijn indicatief aangegeven</small>	
mv afzuigpunt mv in wand <small>let op: de mv-punten zijn indicatief aangegeven</small>	

## renvooi algemeen

entree
rookmelder
kk koelkast
wm wasmachine
wd wasdroger
wp warmtepomp
krl kruipluik

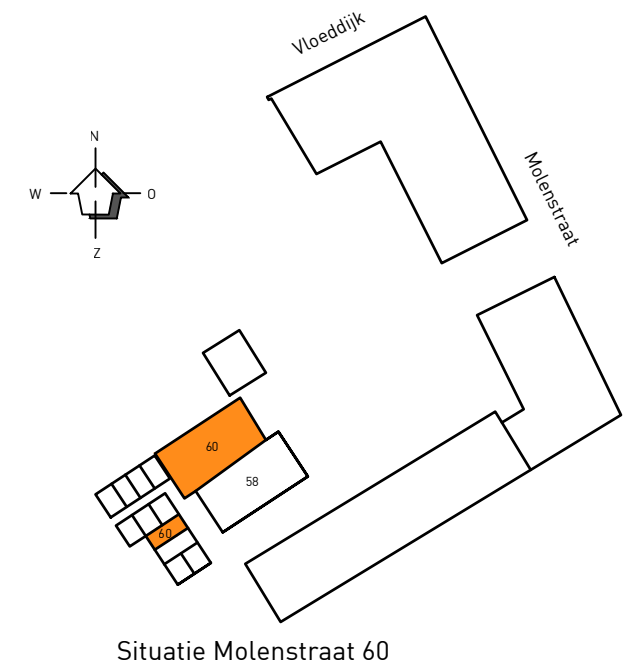

Molenstraat 60

begane grond


1:50

Aan deze tekeningen kunt u geen rechten ontlenen

Situatie Molenstraat 60




Voorgevel  
Molenstraat 58  
1:50

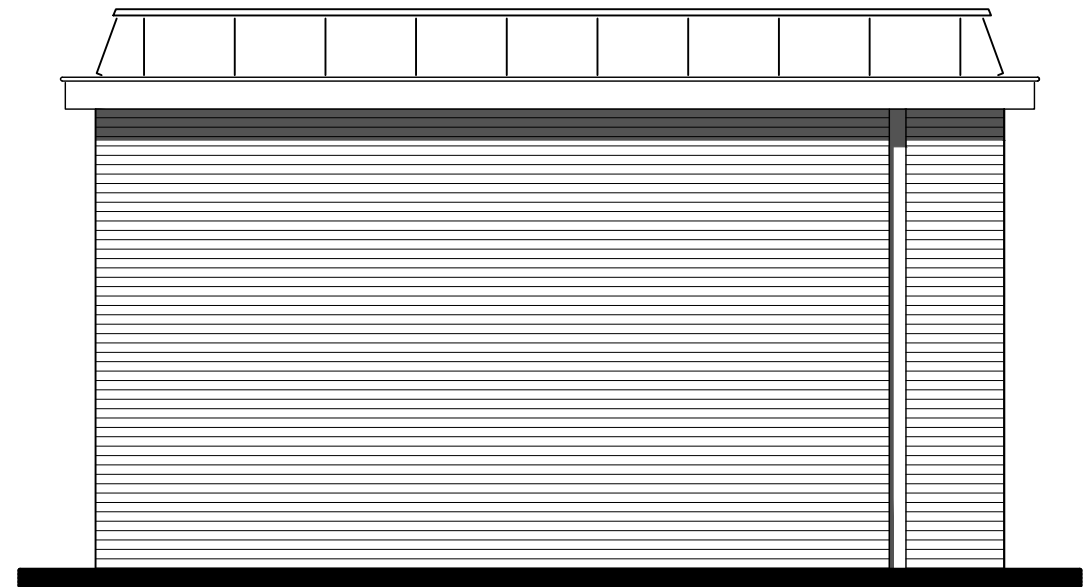


Achtergevel  
Molenstraat 58  
1:50




Voorgevel  
Molenstraat 60  
1:50

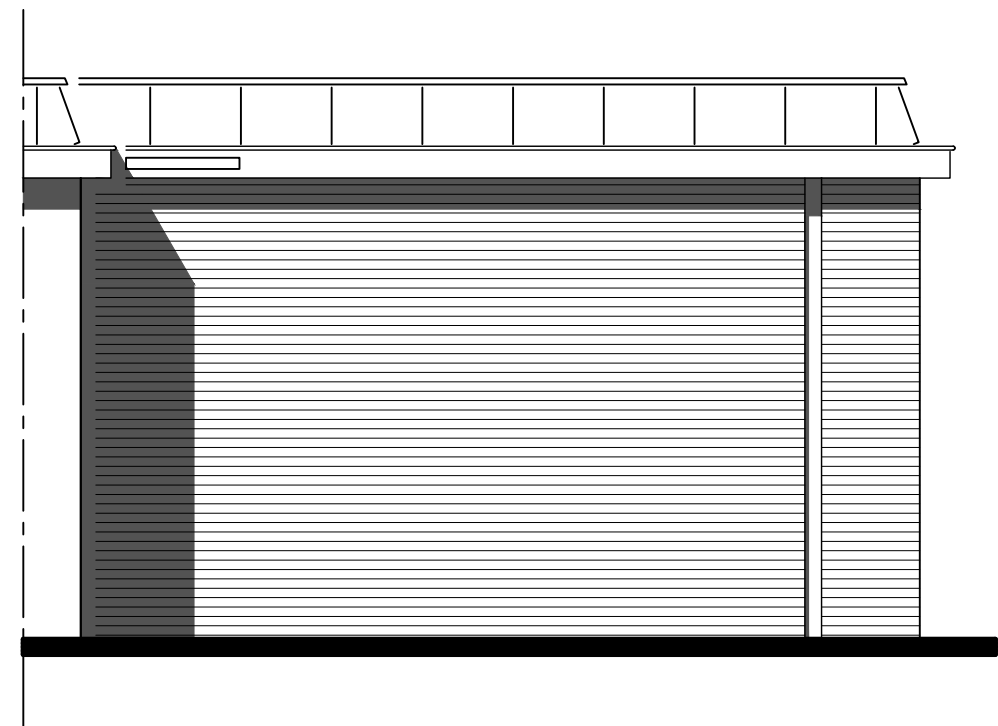


Achtergevel  
Molenstraat 60  
1:50

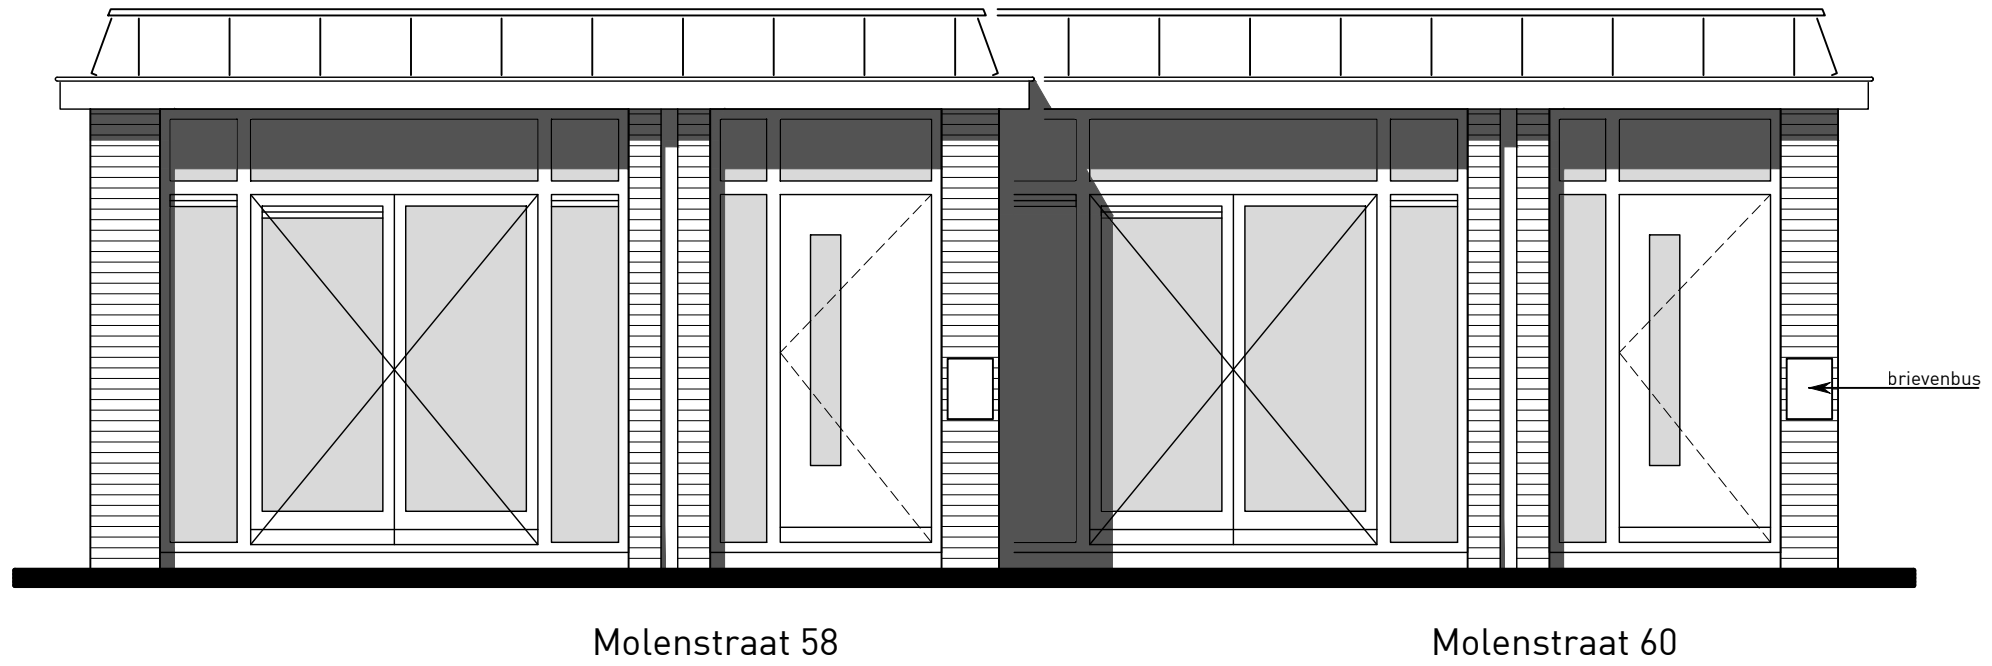

Voorgevels  
1:50

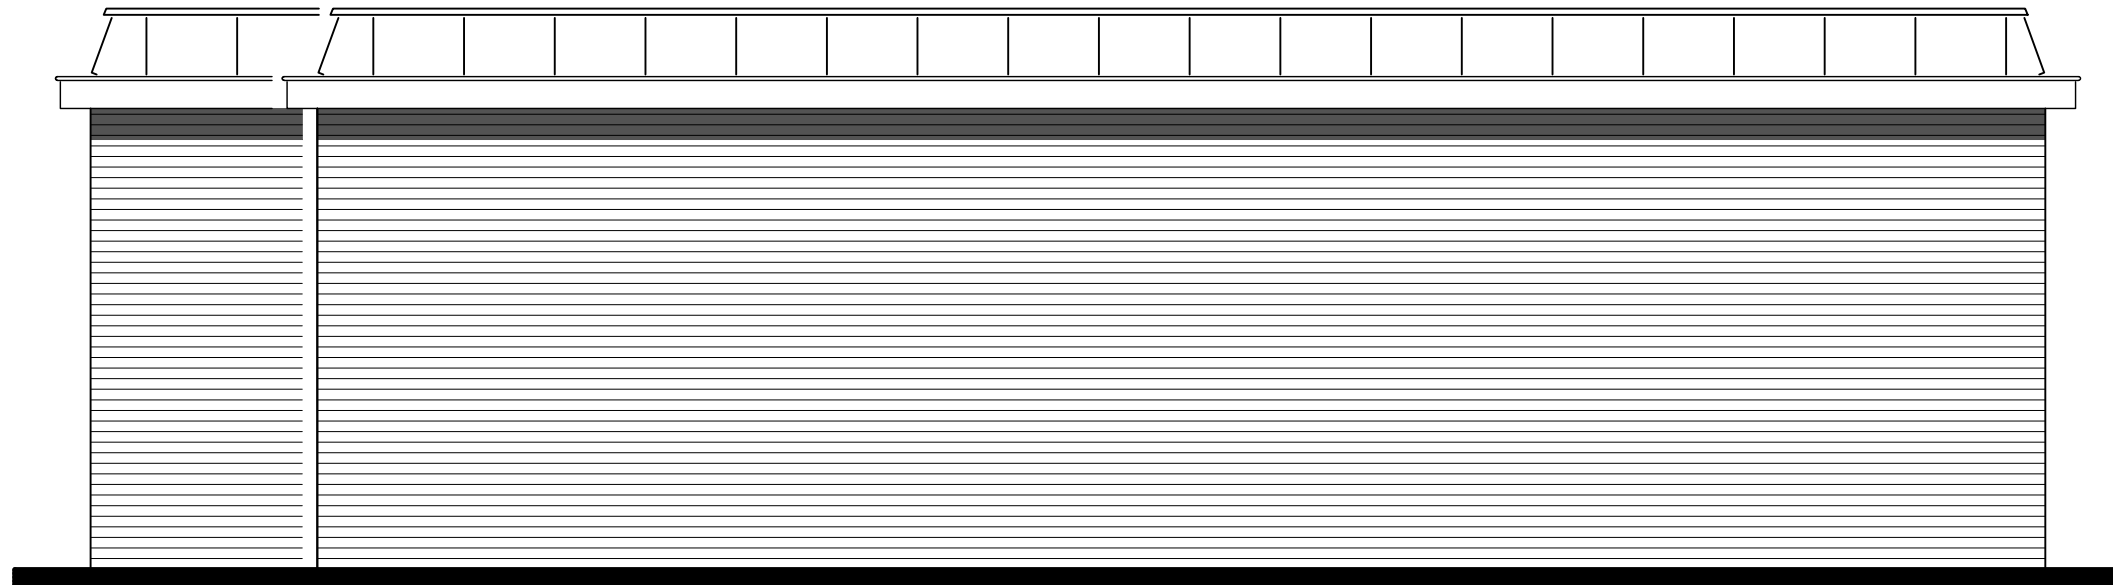

Rechter zijgevel  
Molenstraat 60  
1:50

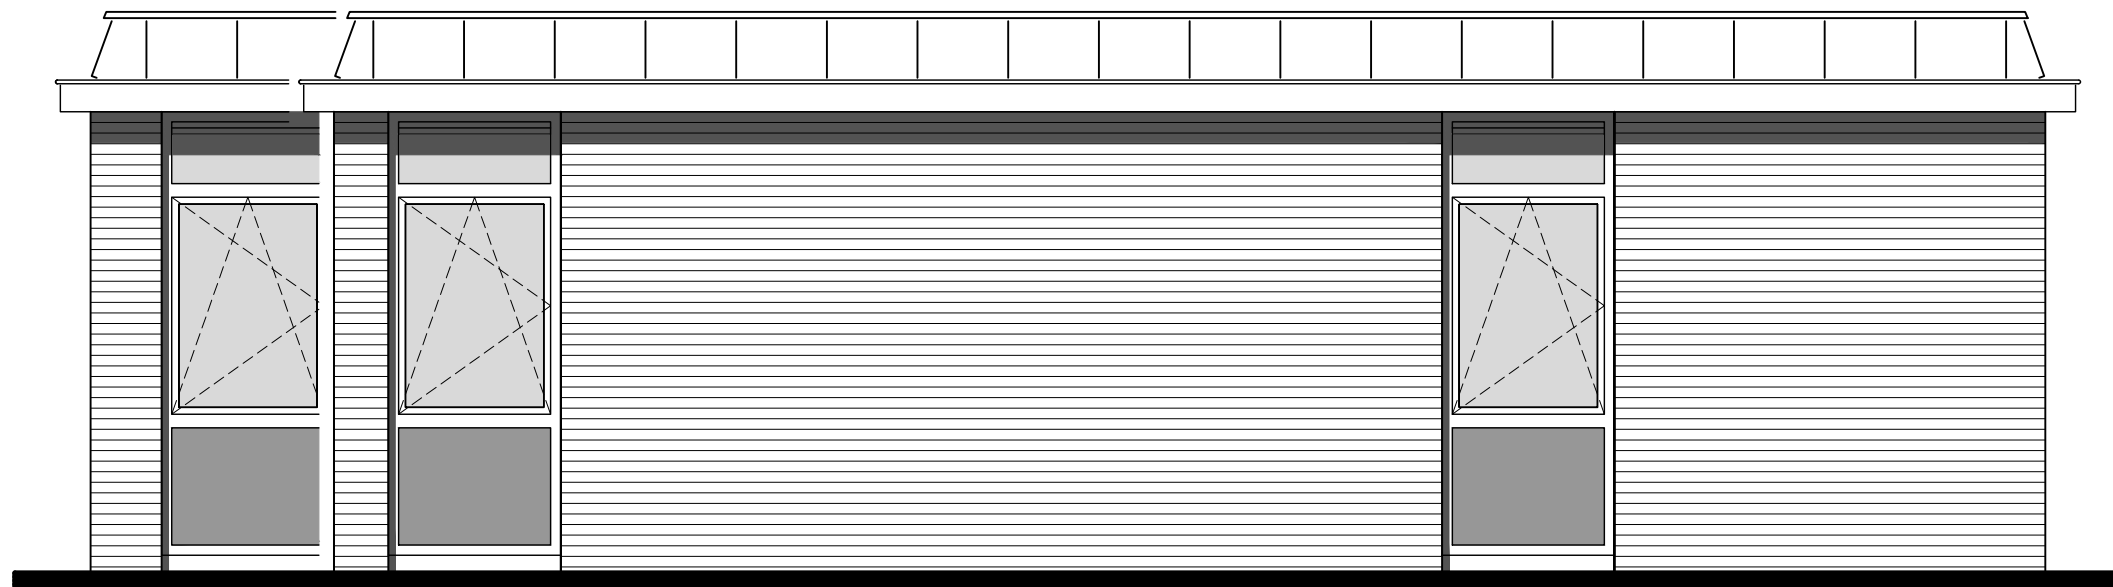

Linker zijgevel  
Molenstraat 58  
1:50