
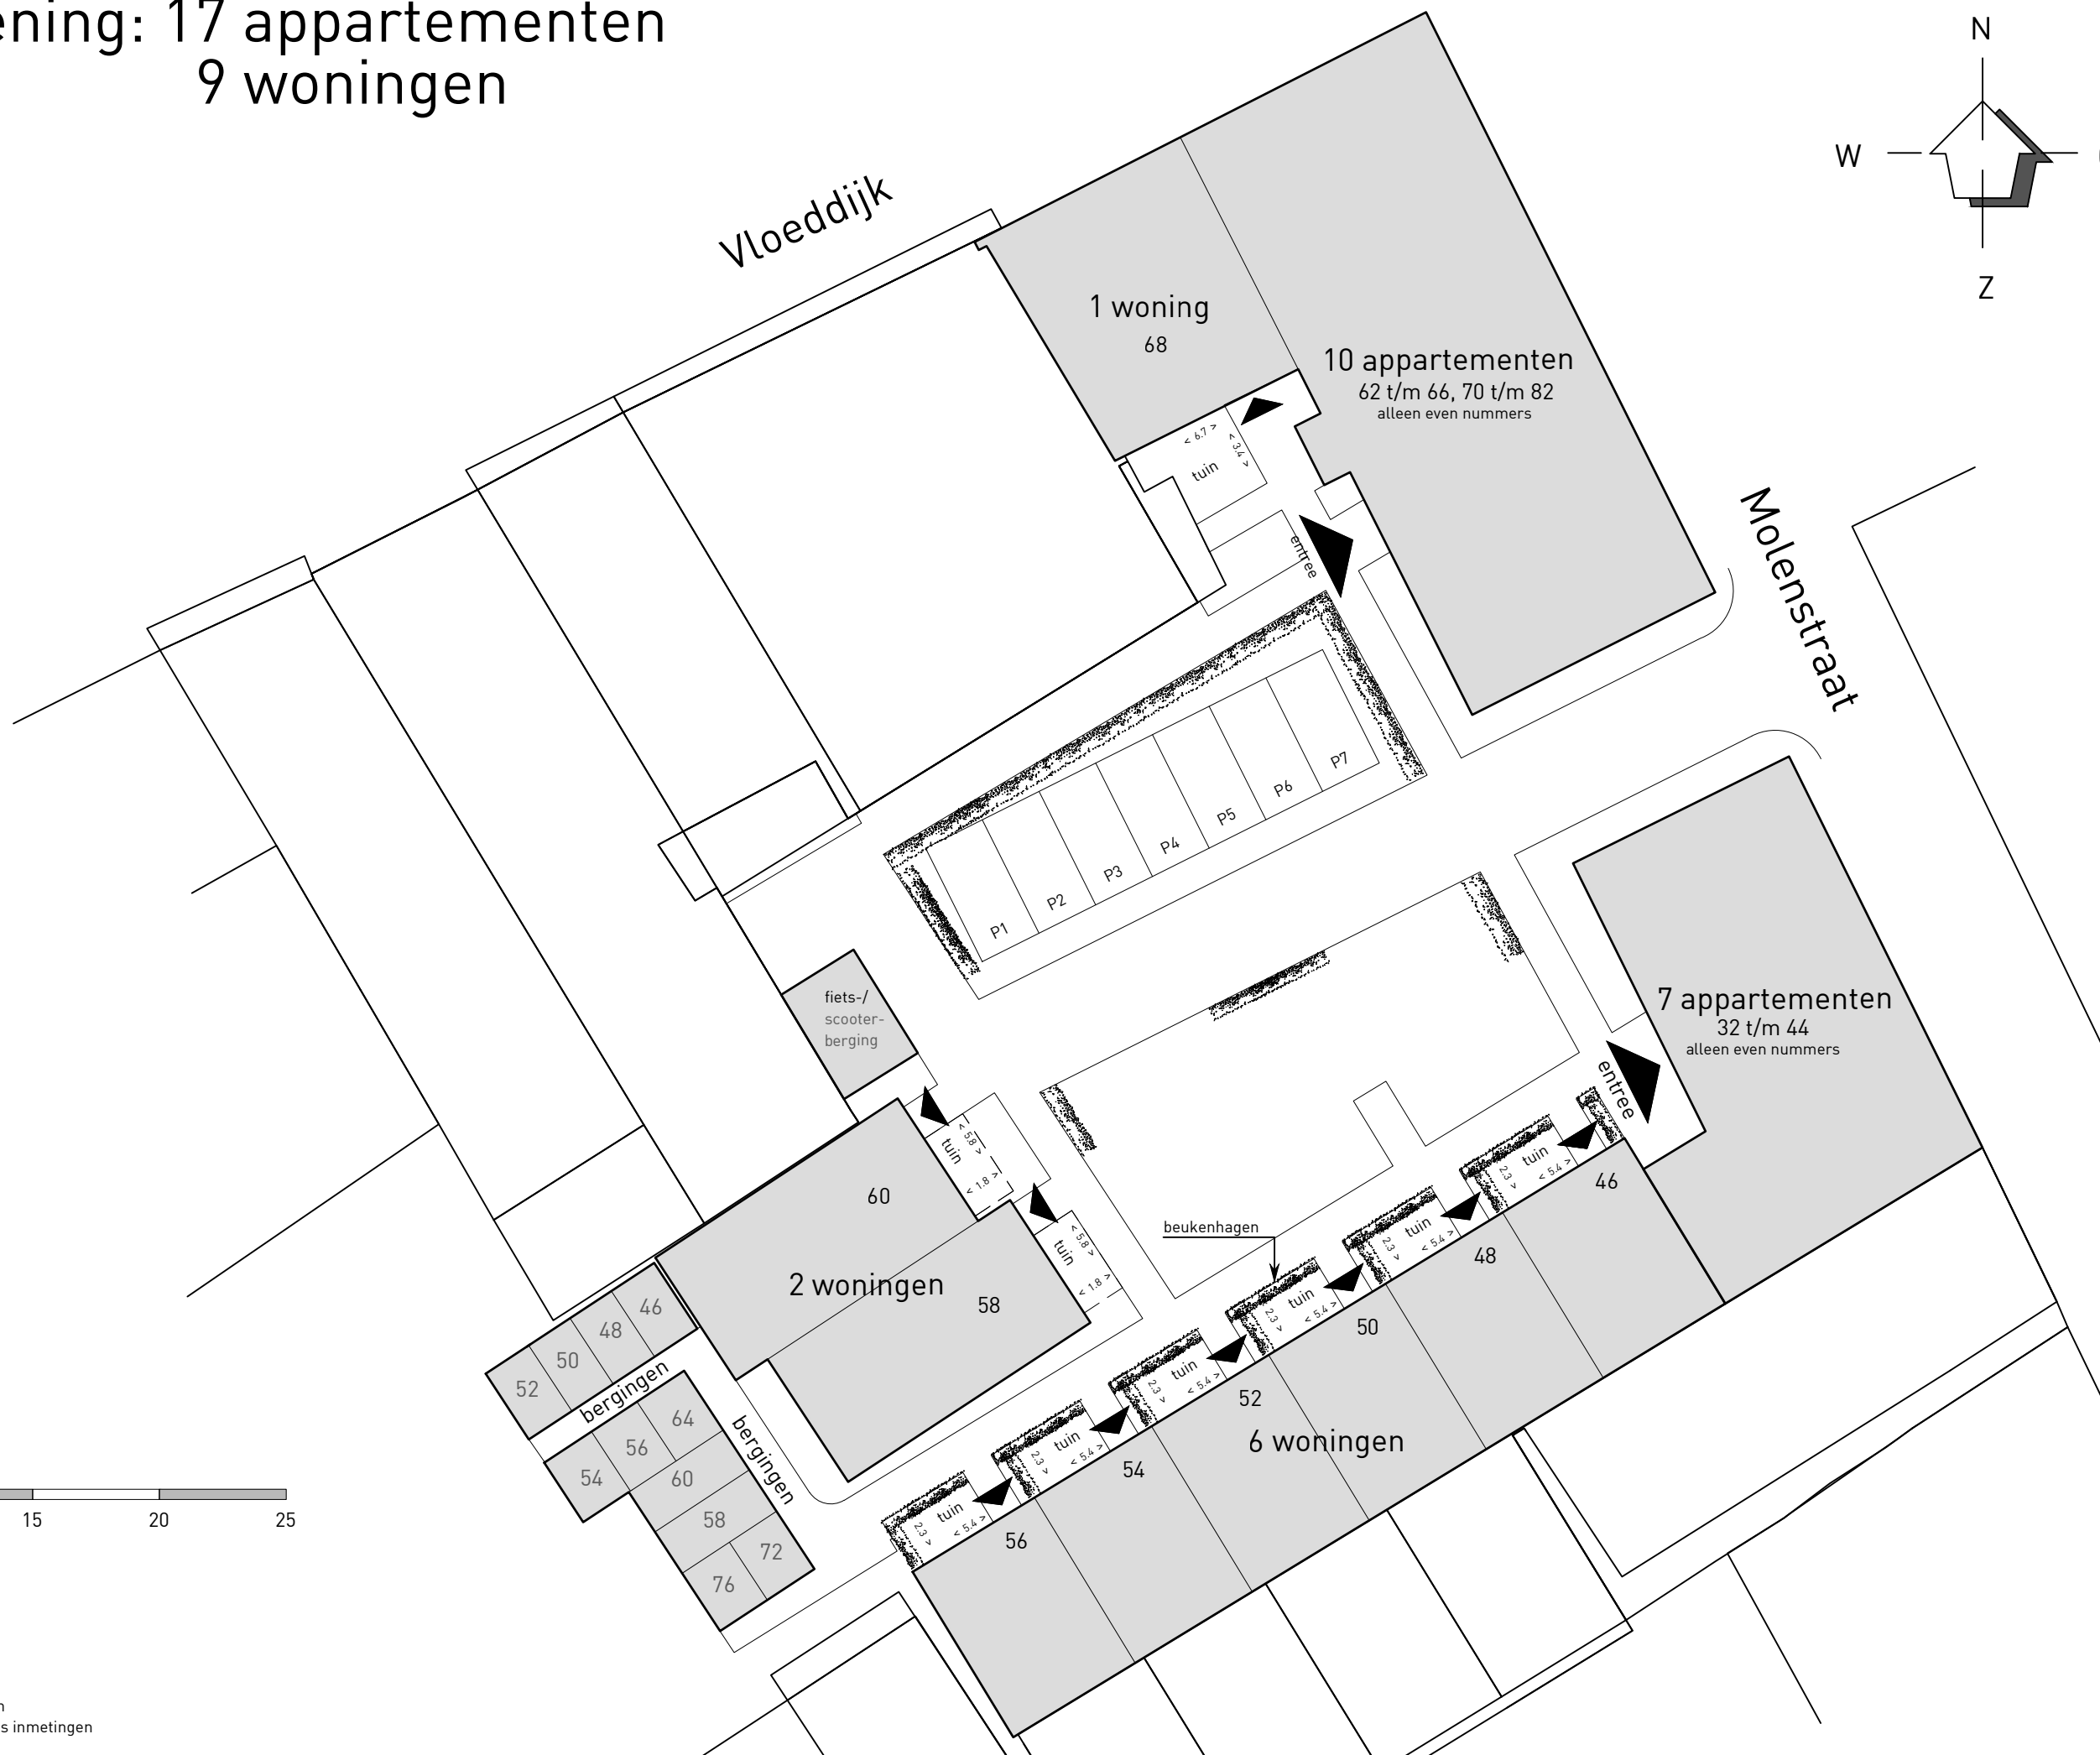


# Situatietekening: 17 appartementen 9 woningen

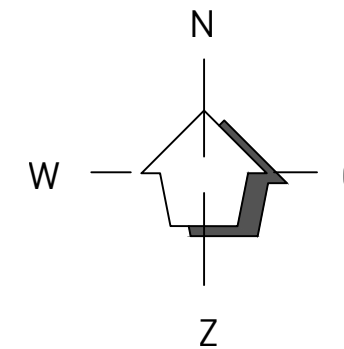

schaal 1:500

aan deze tekeningen kunt u geen rechten ontlennen  
situatie volgens onderlegger kadaster, niet volgens inmetingen