



**BEGANE GROND**

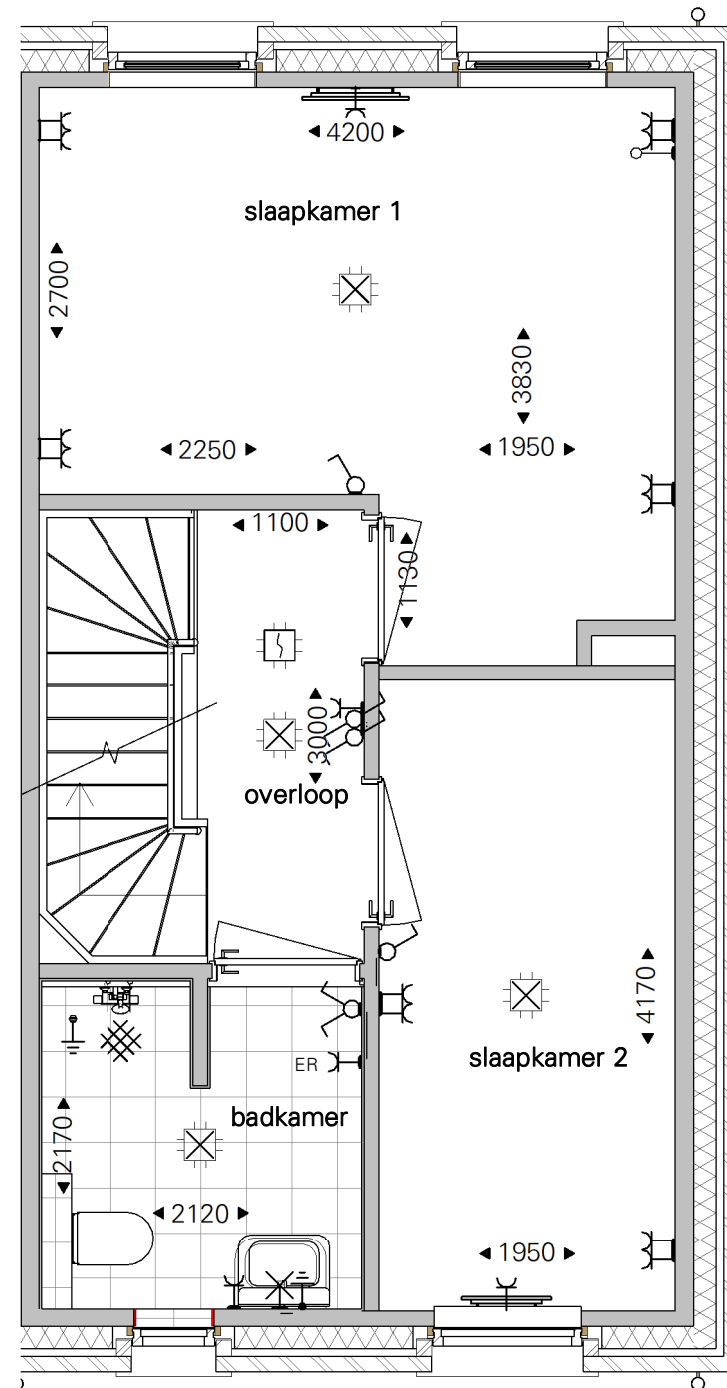

**EERSTE VERDIEPING**

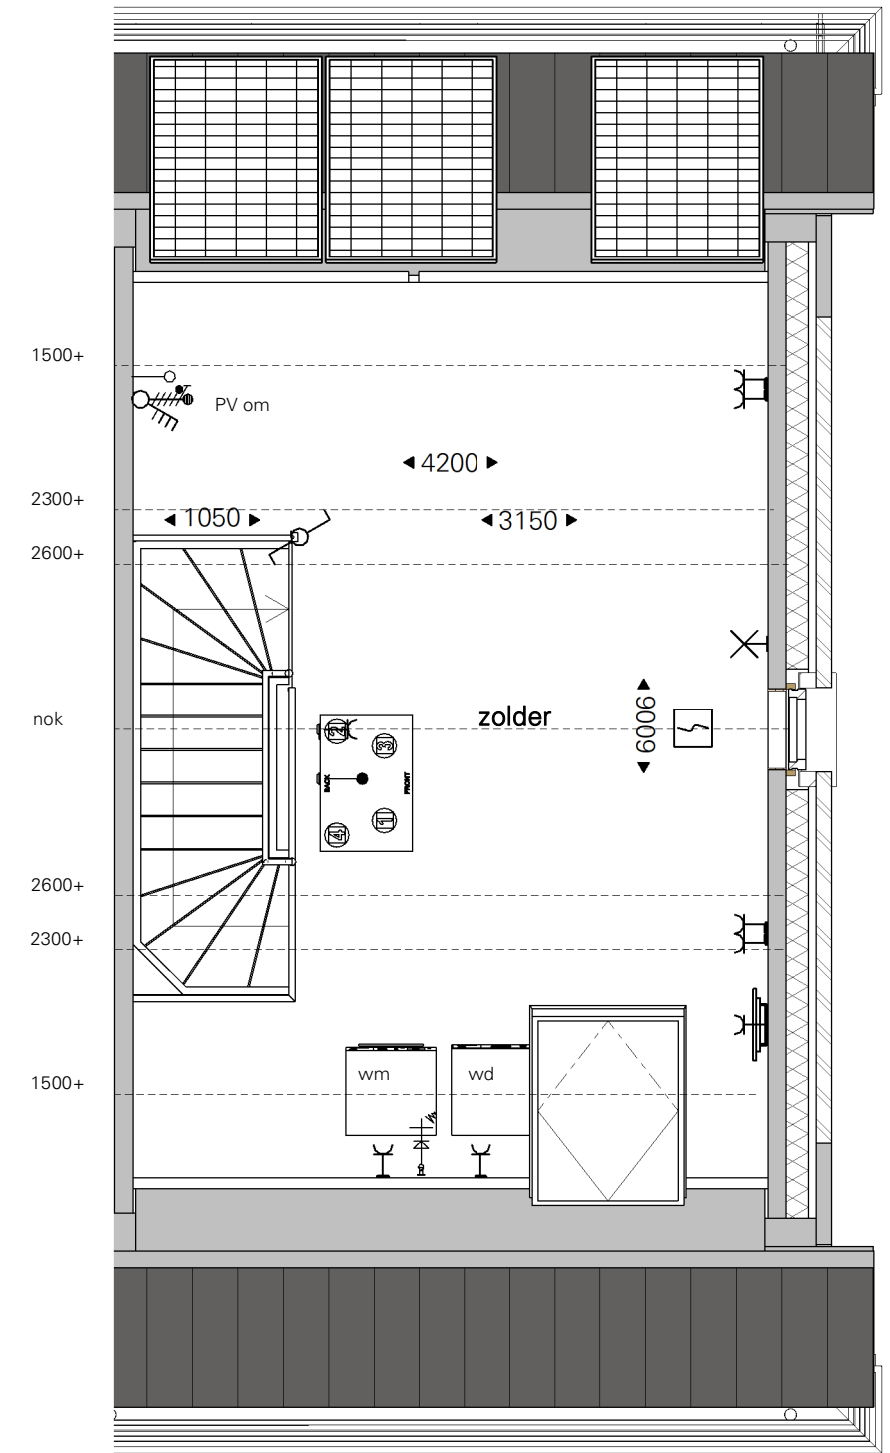

**TWEEDE VERDIEPING**

**Rozenstraat 9 \_ plattegronden BG+V1+V2**

Aan deze tekeningen kunnen geen rechten worden ontleend



VOORGEVEL



ACHTERGEVEL

**Rozenstraat 9\_ gevels**

Aan deze tekeningen kunnen geen rechten worden ontleend



RECHTERGEVEL


**Rozenstraat 9\_ gevels**

Aan deze tekeningen kunnen geen rechten worden ontleend




**Rozenstraat 11\_situatie**


Aan deze tekeningen kunnen geen rechten worden ontleend

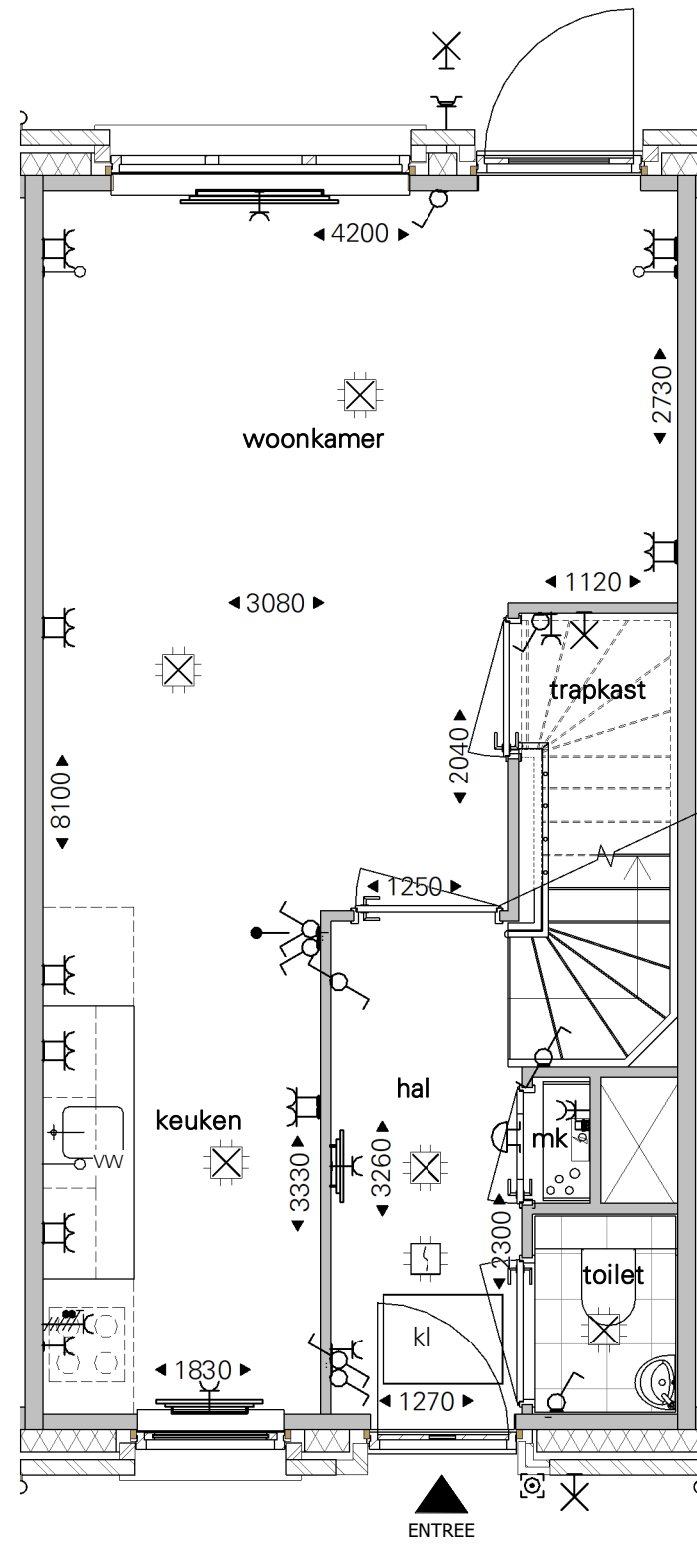

**BEGANE GROND**

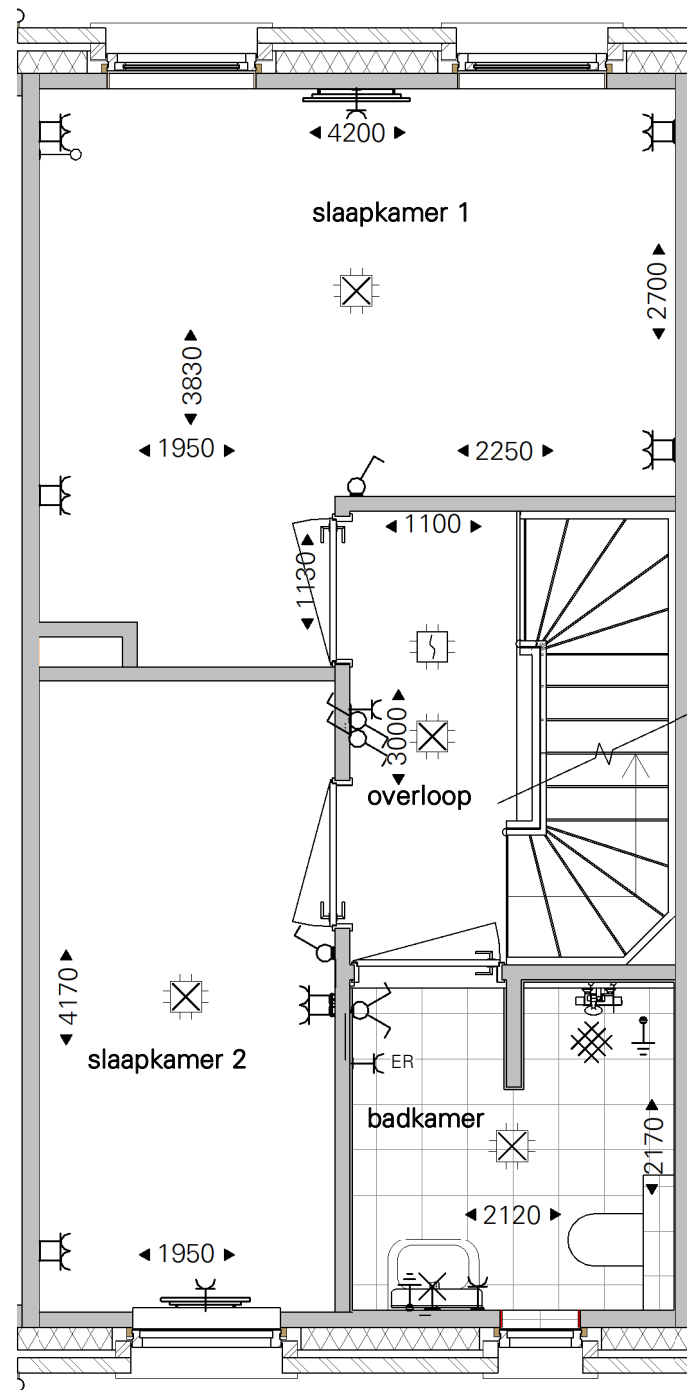

**EERSTE VERDIEPING**

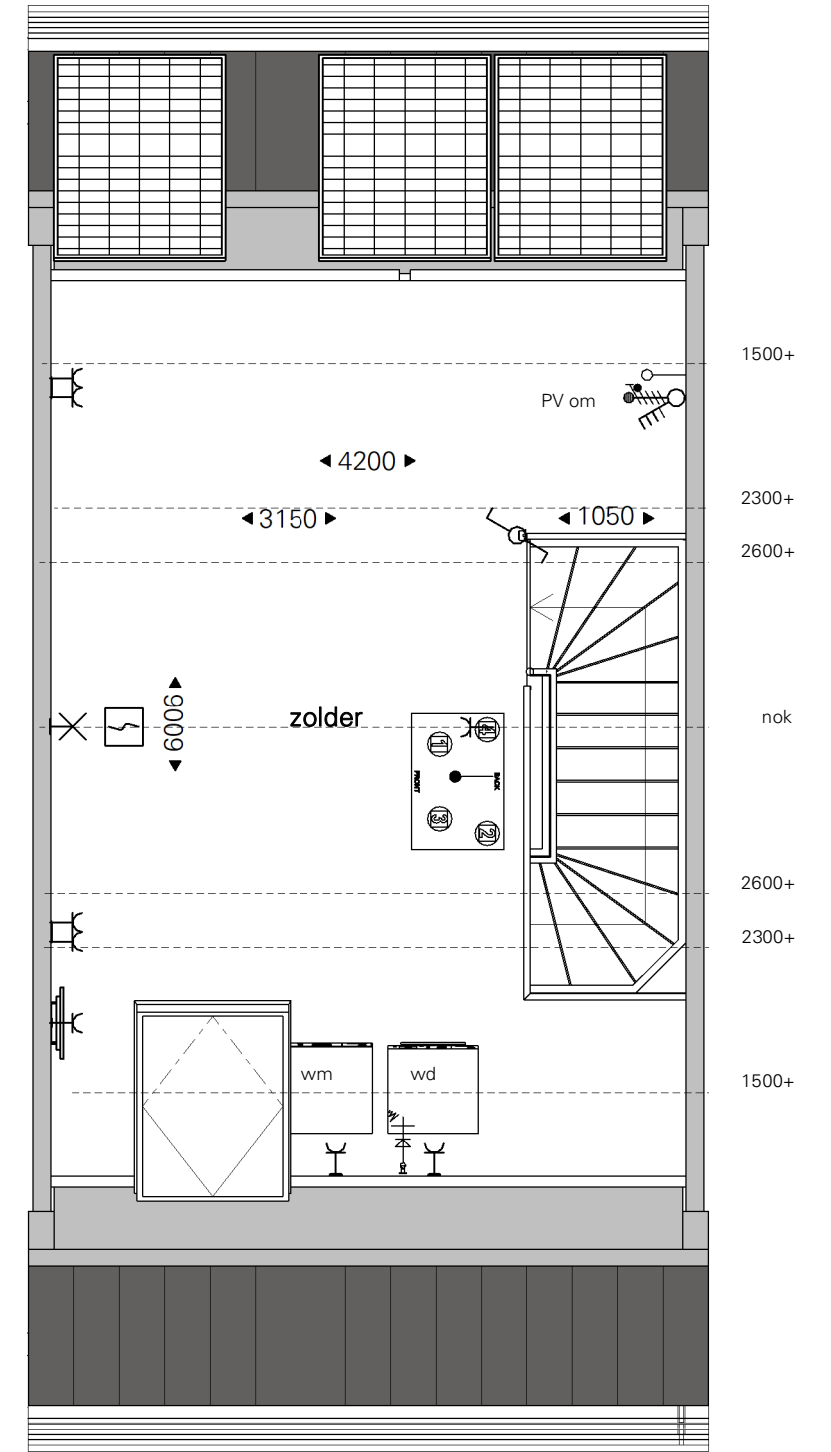

**TWEEDE VERDIEPING**

**Rozenstraat 11\_ plattegronden BG+V1+V2**

Aan deze tekeningen kunnen geen rechten worden ontleend



VOORGEVEL



ACHTERGEVEL


**Rozenstraat 11\_ gevels**

Aan deze tekeningen kunnen geen rechten worden ontleend




**Rozenstraat 13\_situatie**


Aan deze tekeningen kunnen geen rechten worden ontleend

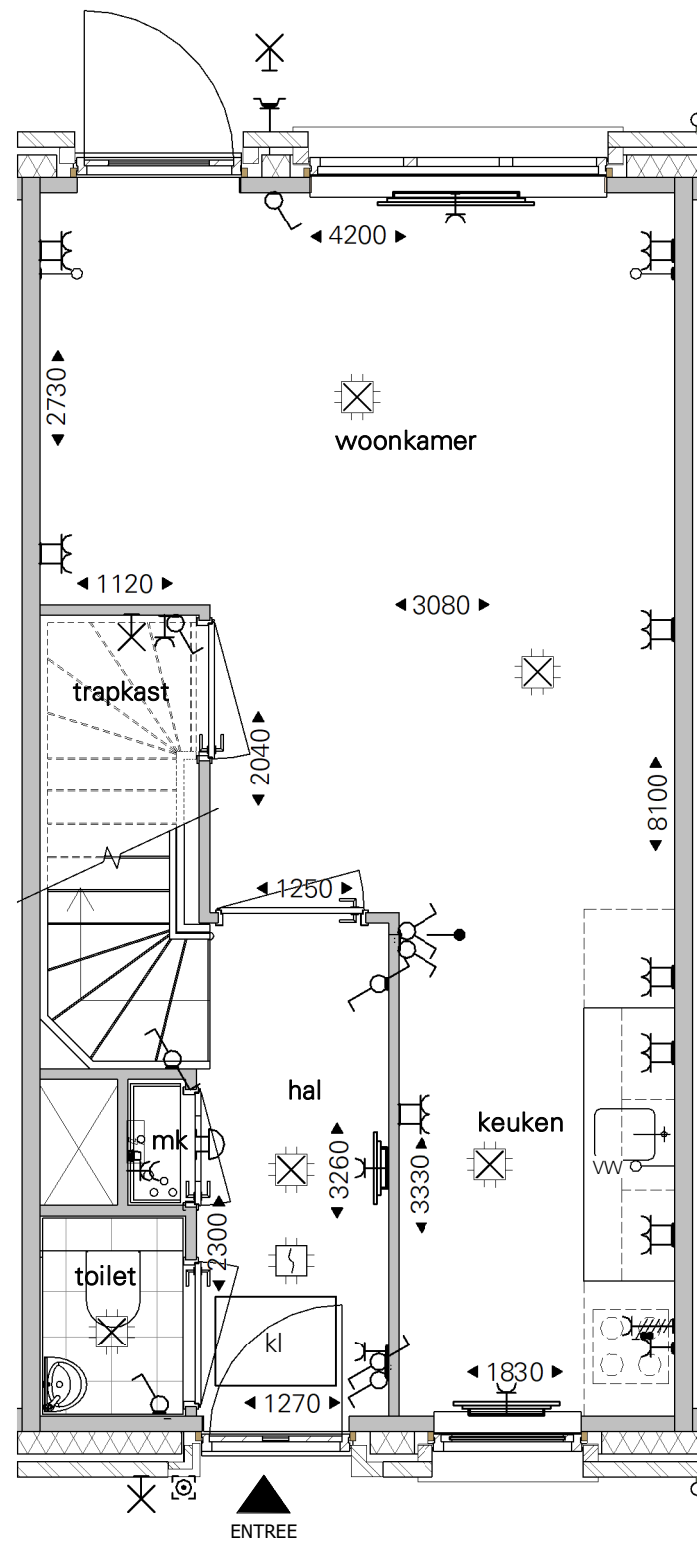

**BEGANE GROND**

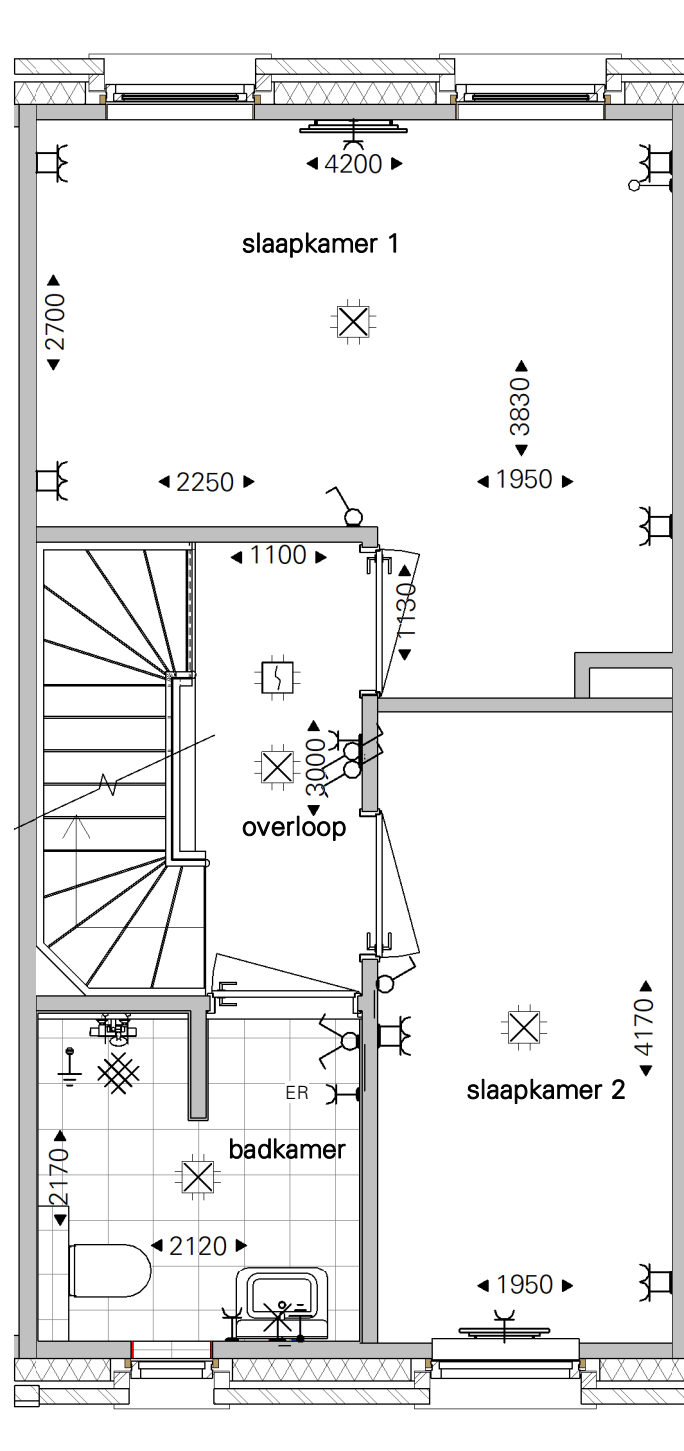

**EERSTE VERDIEPING**

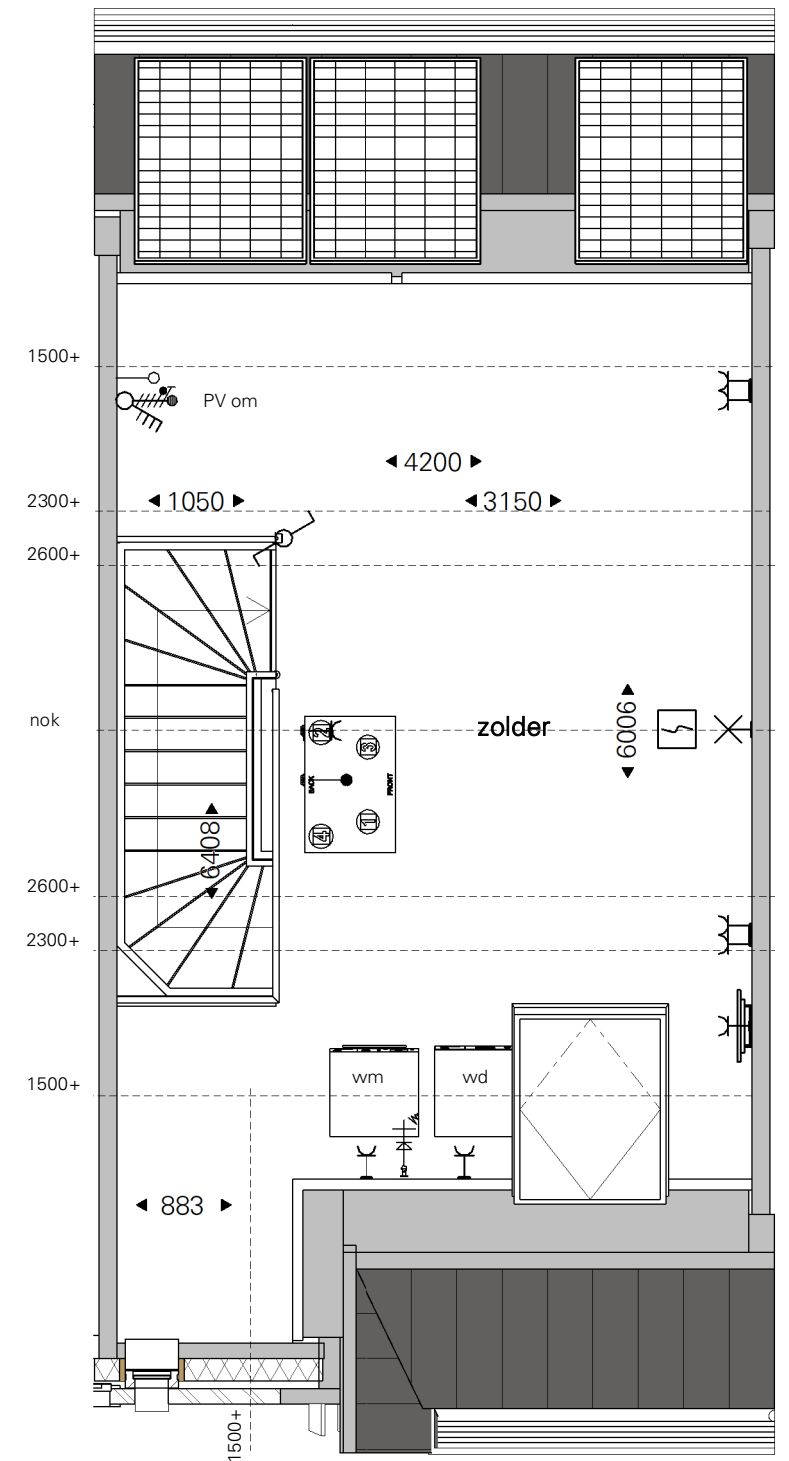

**TWEEDE VERDIEPING**

**Rozenstraat 13\_ plattegronden BG+V1+V2**

Aan deze tekeningen kunnen geen rechten worden ontleend



VOORGEVEL



ACHTERGEVEL


**Rozenstraat 13\_ gevels**

Aan deze tekeningen kunnen geen rechten worden ontleend




**Rozenstraat 15\_situatie**


Aan deze tekeningen kunnen geen rechten worden ontleend

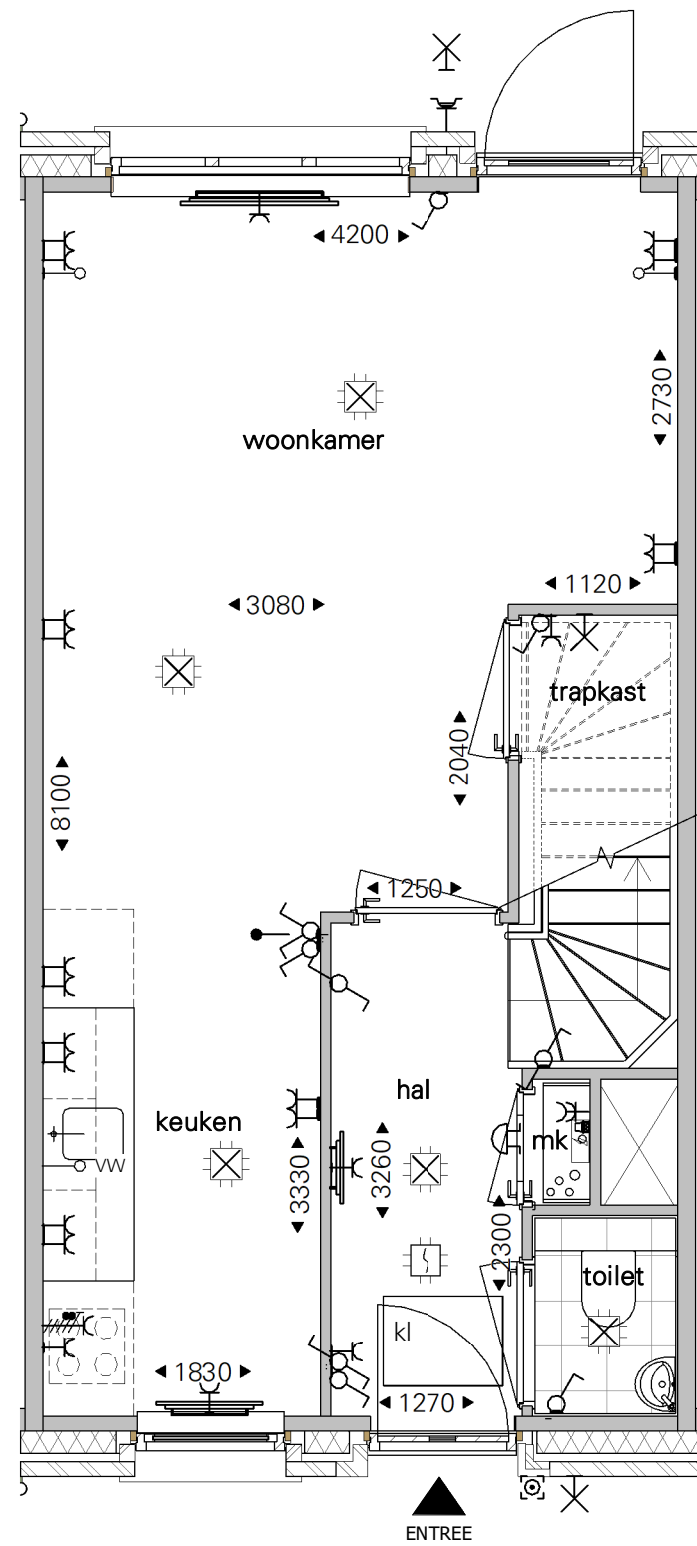

**BEGANE GROND**

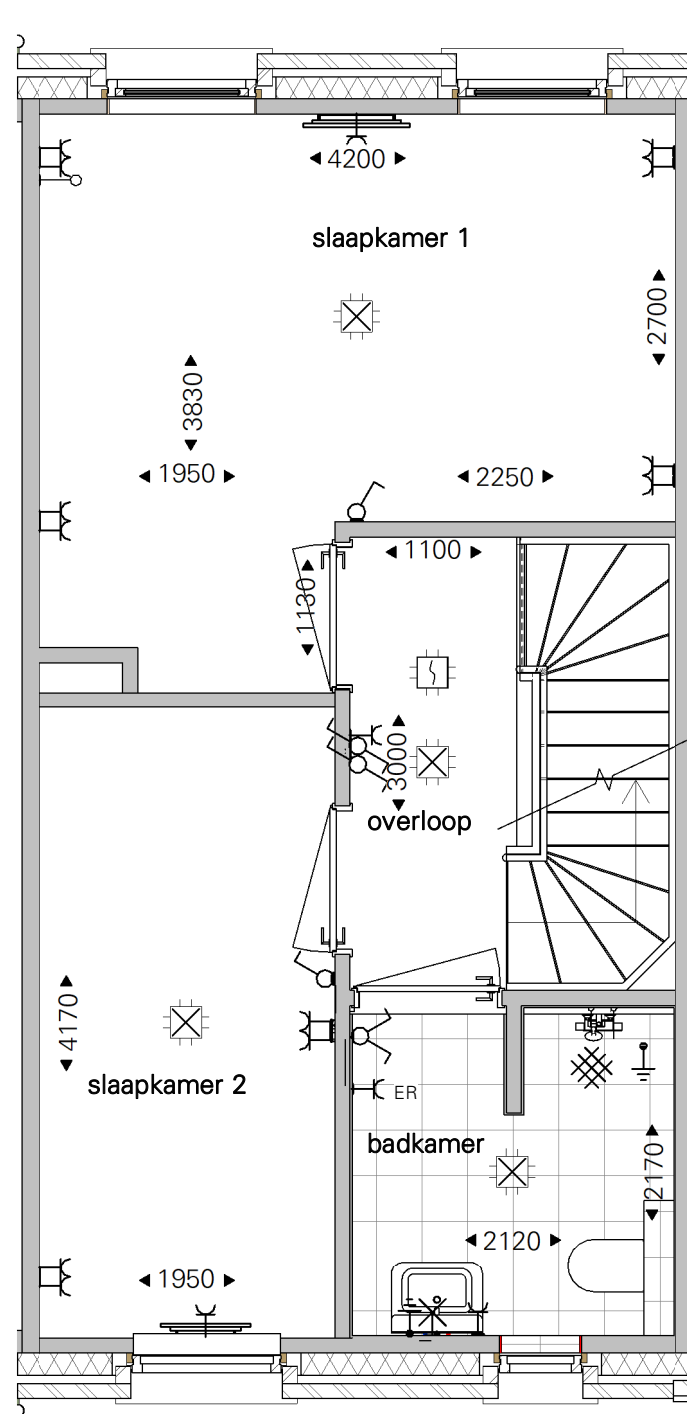

**EERSTE VERDIEPING**

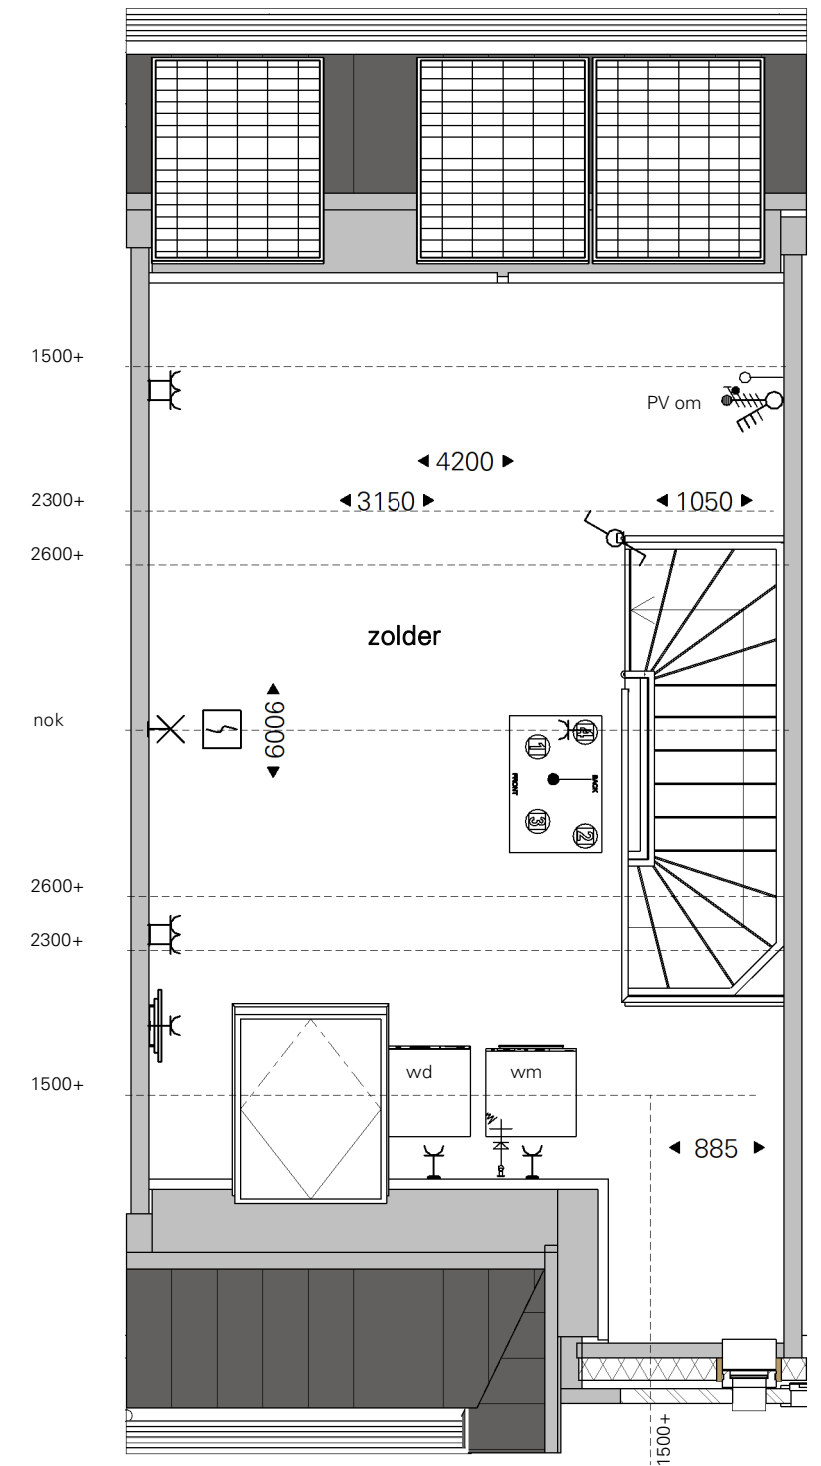

**TWEEDE VERDIEPING**

**Rozenstraat 15\_ plattegronden BG+V1+V2**

Aan deze tekeningen kunnen geen rechten worden ontleend



VOORGEVEL




ACHTERGEVEL


**Rozenstraat 15\_ gevels**

Aan deze tekeningen kunnen geen rechten worden ontleend




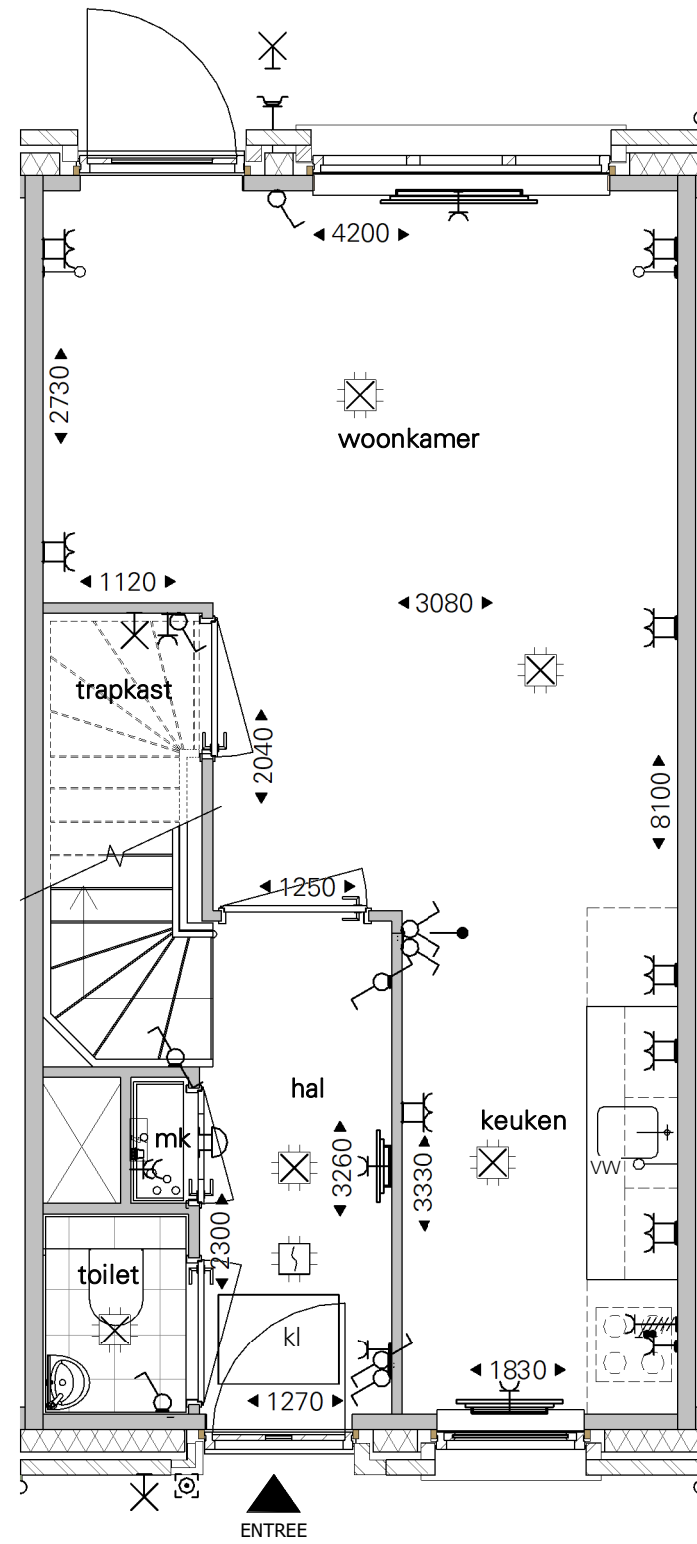

begane grond

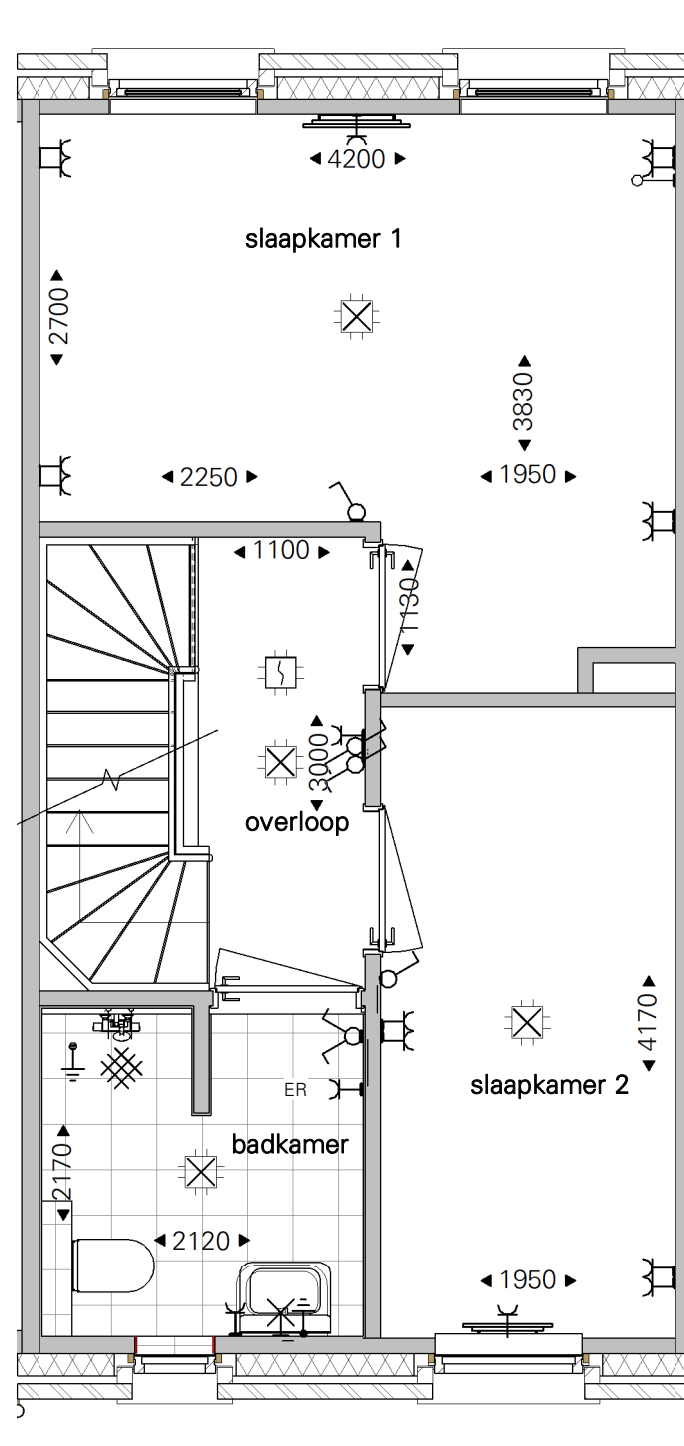

eerste verdieping

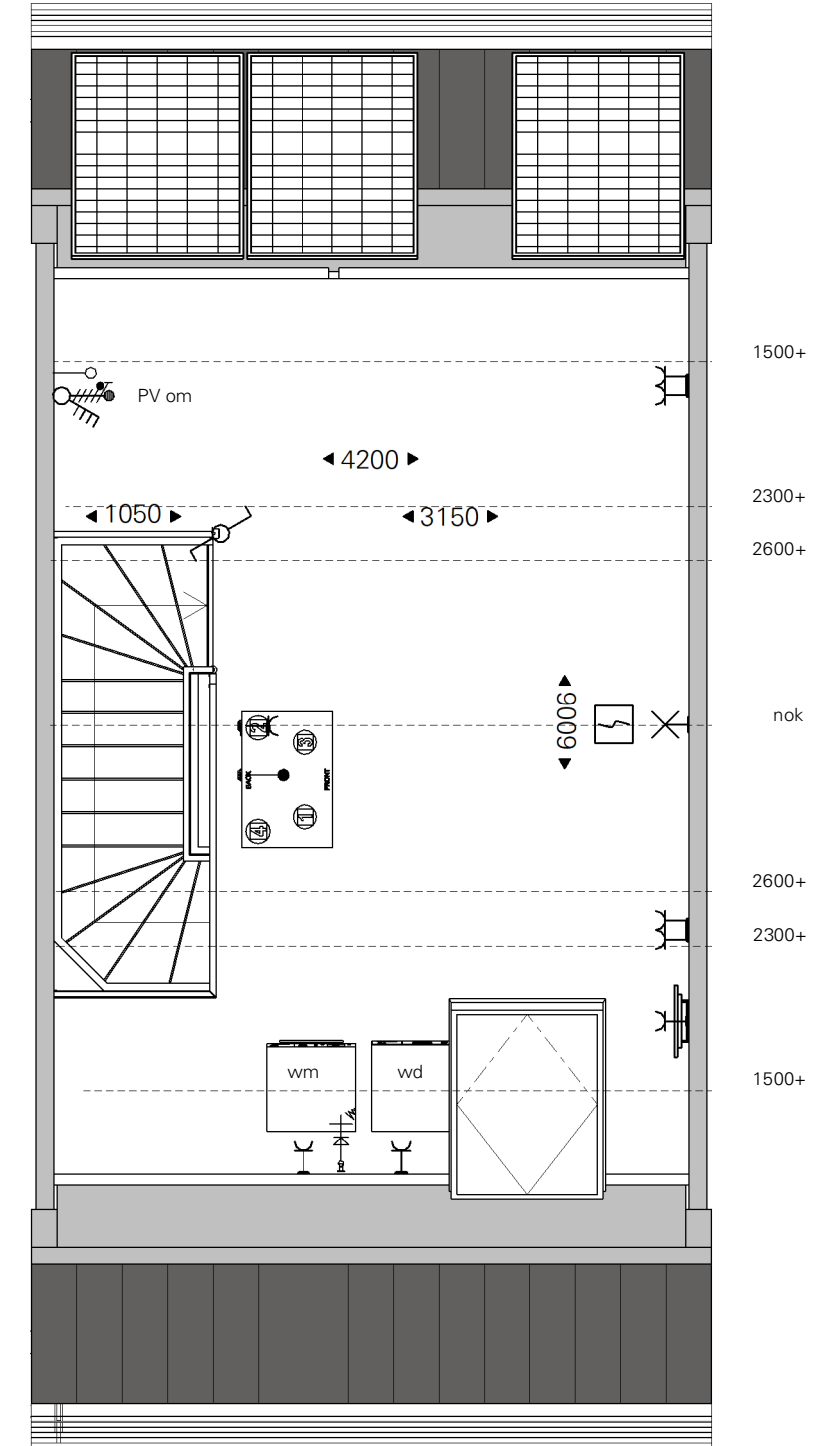

tweede verdieping

**Rozenstraat 17 \_ plattegronden BG+V1+V2**

Aan deze tekeningen kunnen geen rechten worden ontleend



VOORGEVEL



ACHTERGEVEL

**Rozenstraat 17\_ gevels**

Aan deze tekeningen kunnen geen rechten worden ontleend




**Rozenstraat 19\_situatie**

Aan deze tekeningen kunnen geen rechten worden ontleend





VOORGEVEL

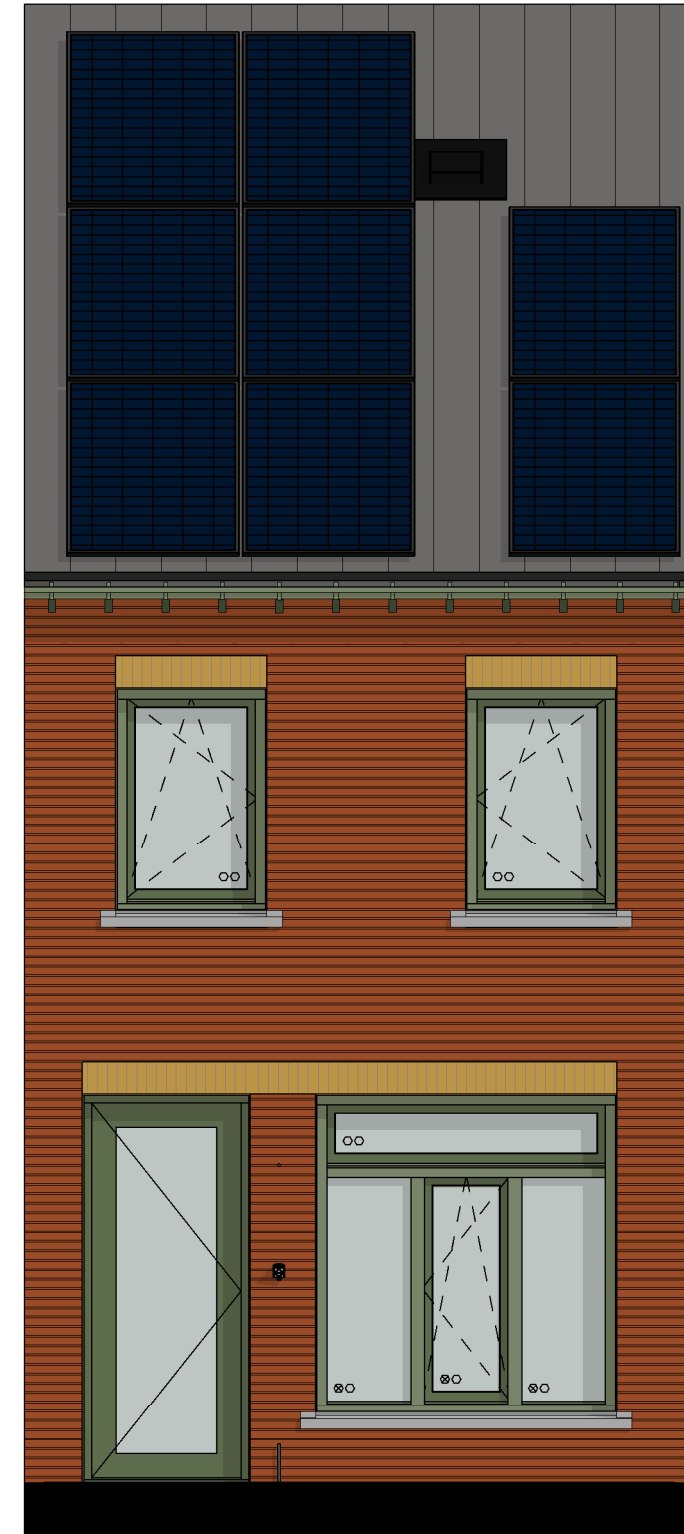

ACHTERGEVEL


**Rozenstraat 19\_ gevels**

Aan deze tekeningen kunnen geen rechten worden ontleend




**Rozenstraat 21\_situatie**


Aan deze tekeningen kunnen geen rechten worden ontleend

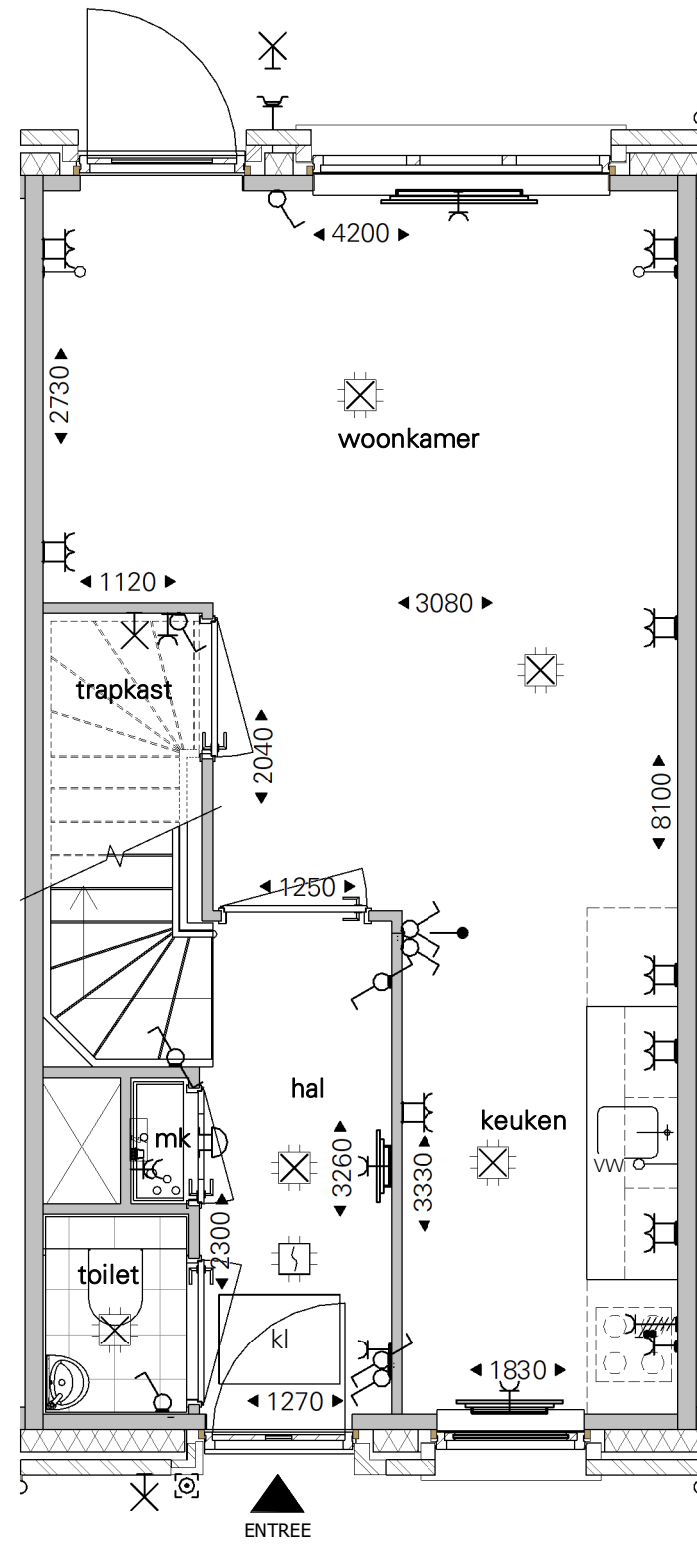

**BEGANE GROND**

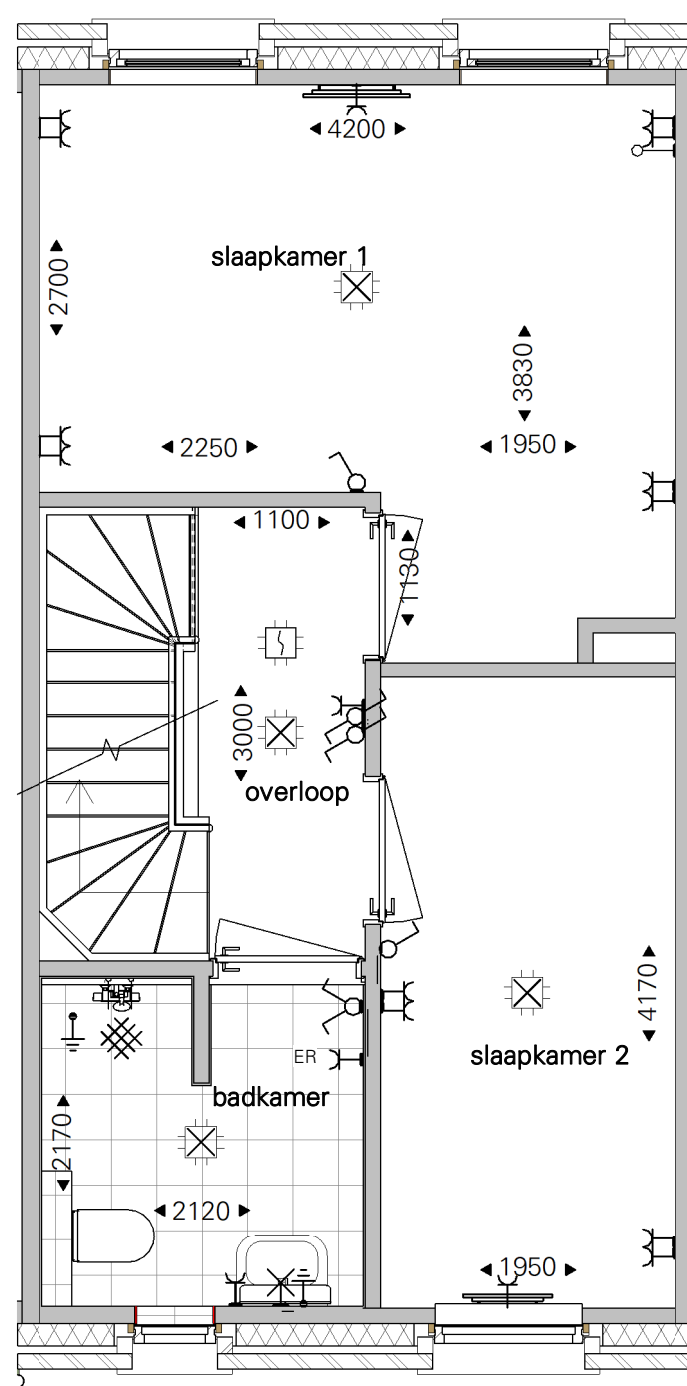


**EERSTE VERDIEPING**

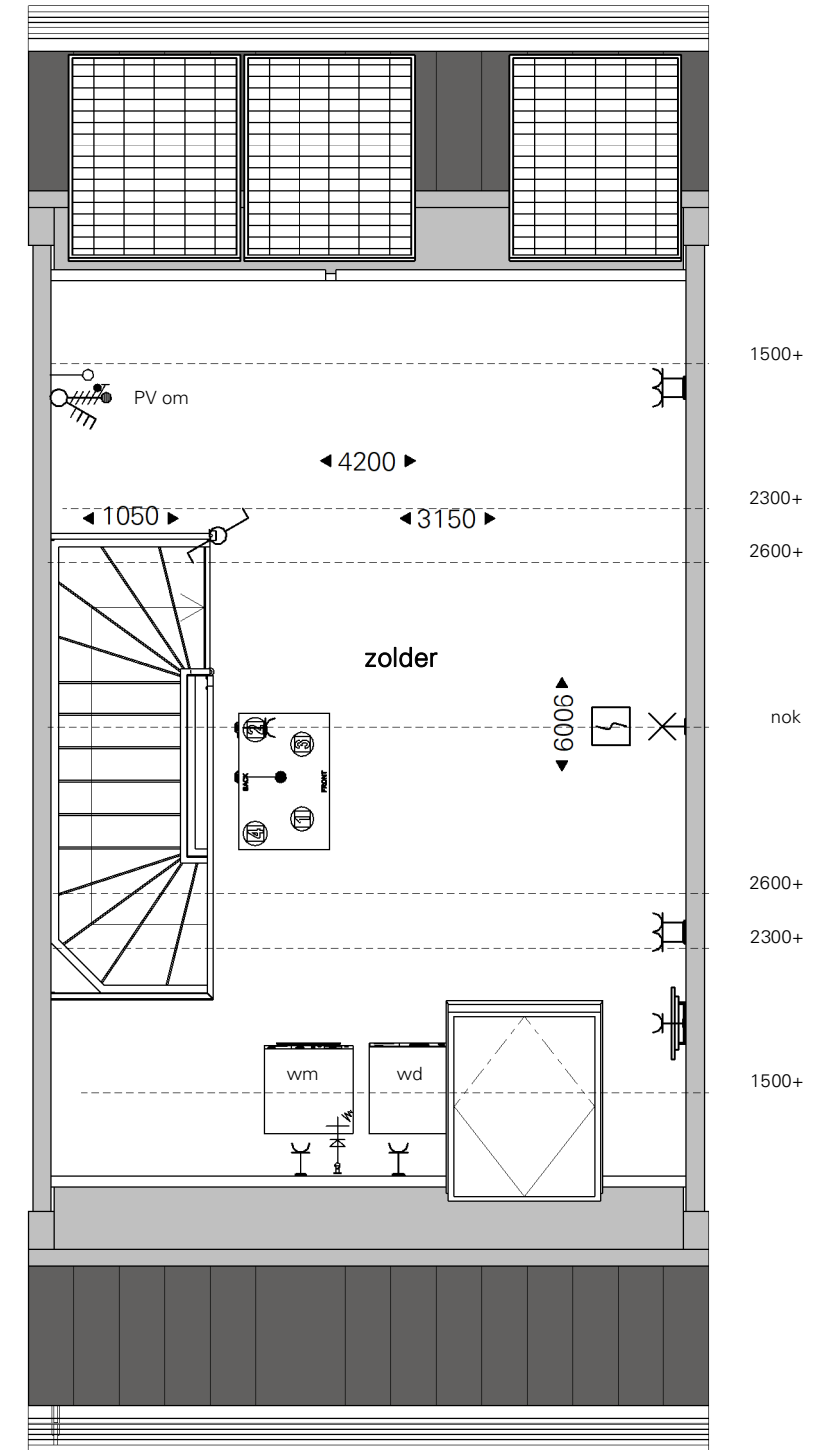

**TWEEDE VERDIEPING**

**Rozenstraat 21 \_ plattegronden BG+V1+V2**

Aan deze tekeningen kunnen geen rechten worden ontleend

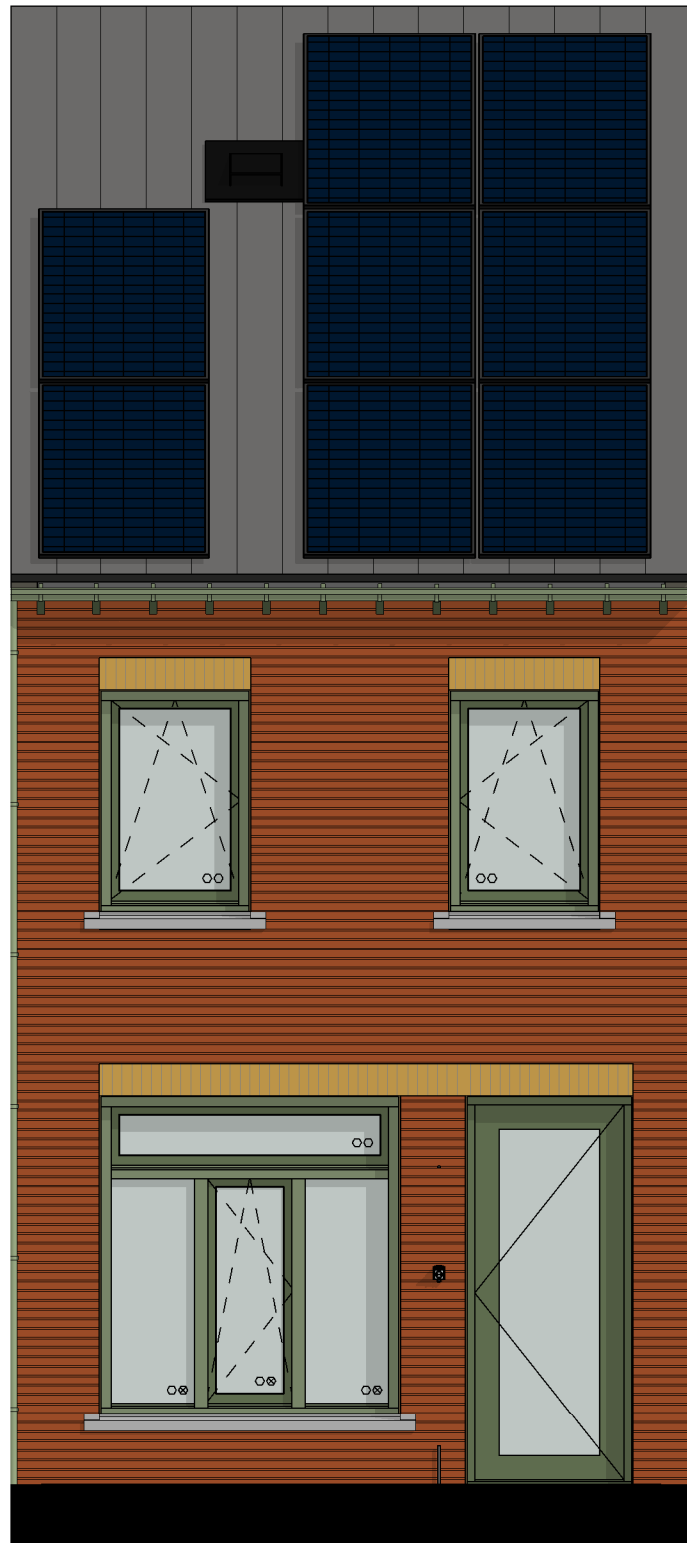

ACHTERGEVEL




VOORGEVEL


**Rozenstraat 21\_ gevels**

Aan deze tekeningen kunnen geen rechten worden ontleend




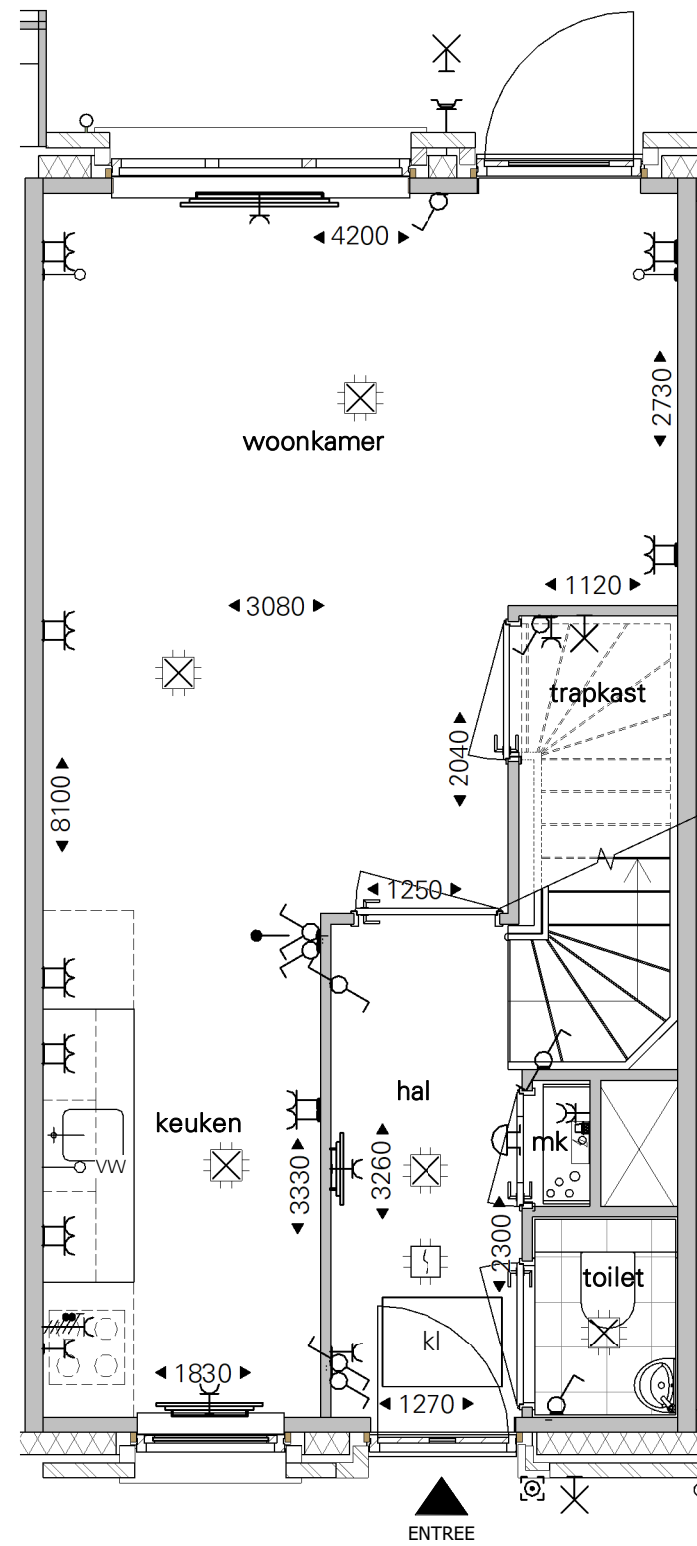

**BEGANE GROND**

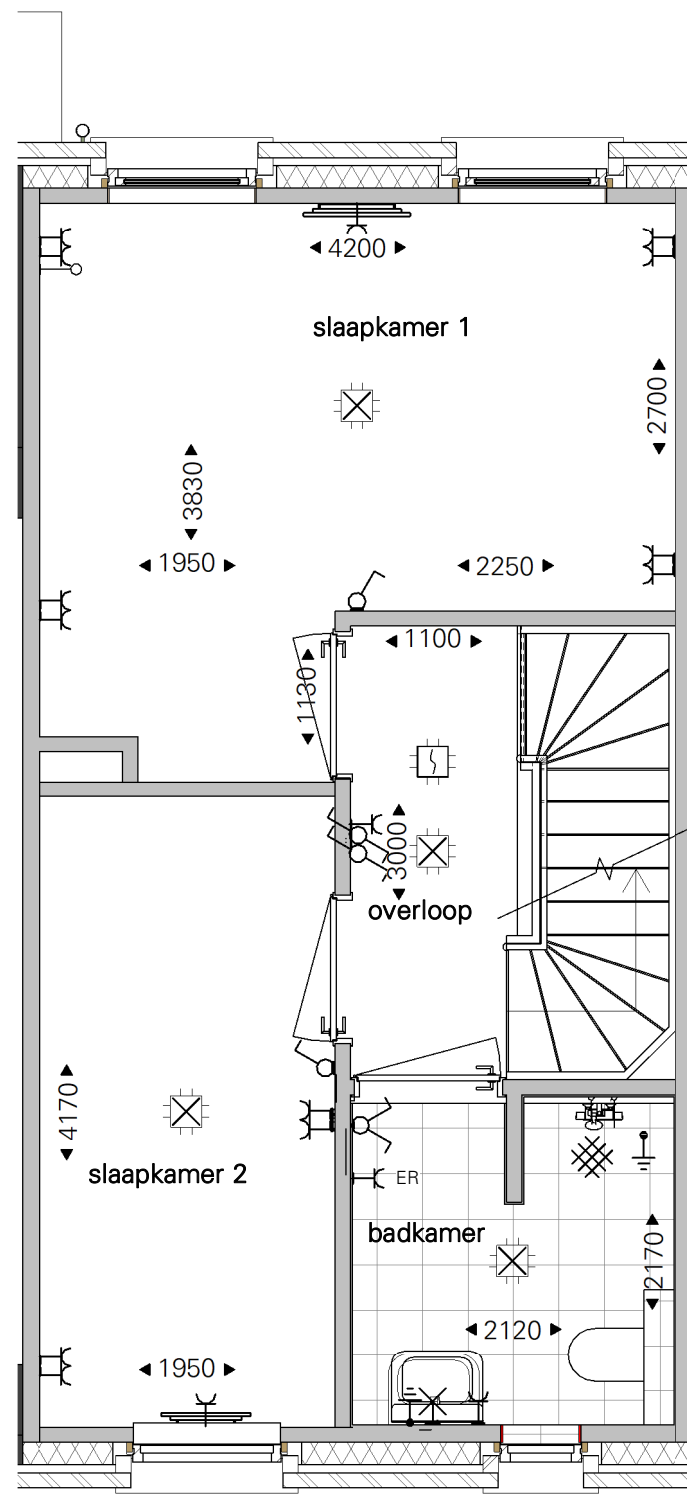

**EERSTE VERDIEPING**

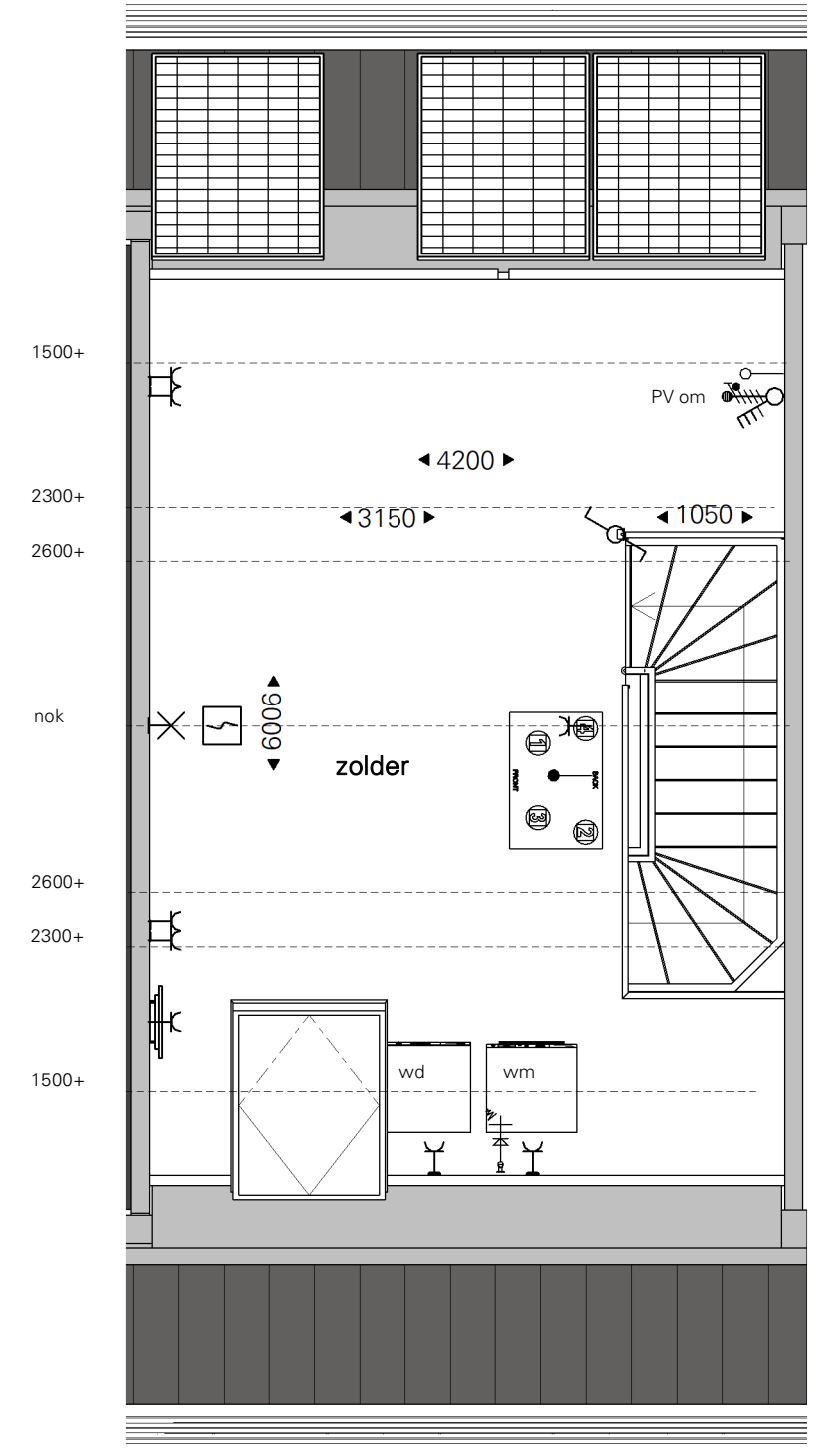

**TWEEDE VERDIEPING**



ACHTERGEVEL



VOORGEVEL

**Rozenstraat 23\_ gevels**

Aan deze tekeningen kunnen geen rechten worden ontleend

## Verklaring symbolen

	Centraaldoos met licht aansluitpunt	In plafond
	Aansluitpunt wandlichtpunt	Binnen 1800+ Buiten 2100+
	Schakelaar enkelpolig	1050+
	Wisselschakelaar	1050+
	Serie schakelaar	1050+
	Wandcontactdoos enkelvoudig i.c.m. schakelaar	300+ 1050+
	Wandcontactdoos twee-voudig horizontaal	300+
	Wandcontactdoos twee-voudig opbouw in meterkast	2250+
	Wandcontactdoos enkelvoudig spatwaterdicht	300+
	Centraal aardpunt	600+
	Aardmat	In afwerkvloer
	Bedraade leiding Utp cat 6, afgemonteerd	300+
	Bedraade leiding cai, afgemonteerd	300+
	Wand armatuur	2100+

	Bedraade leiding thermostaat 4x0,8mm <sup>2</sup>	1500+
	Centraaldoos met rookmelder 230V	Tegen plafond
	Beldrukker	1100+
	Bel/schel	2500+
	Loze leiding naar meterkast	300+
	Perilex fornuisgroep 2x230V	450+
	Groepenkast	ok kast 1600+
kl	kruipluik	
mk	meterkast	
Er	elektrische radiator	
vw	vaatwasser	
wm	wasmachine	
wd	wasdroger	
kk	koelkast	
pv om	zonnepanelen omvormer	

## Verklaring symbolen

Aan deze tekeningen kunnen geen rechten worden ontleend