



BEGANE GROND

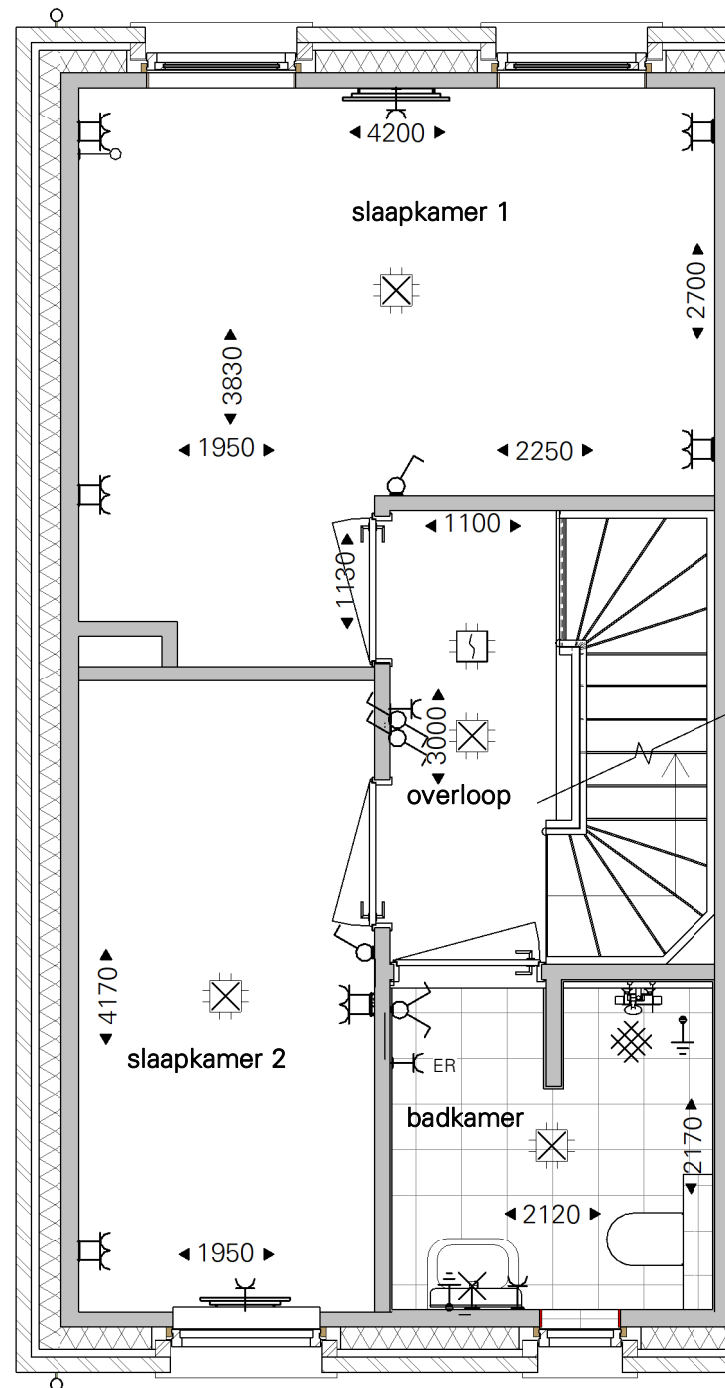

EERSTE VERDIEPING

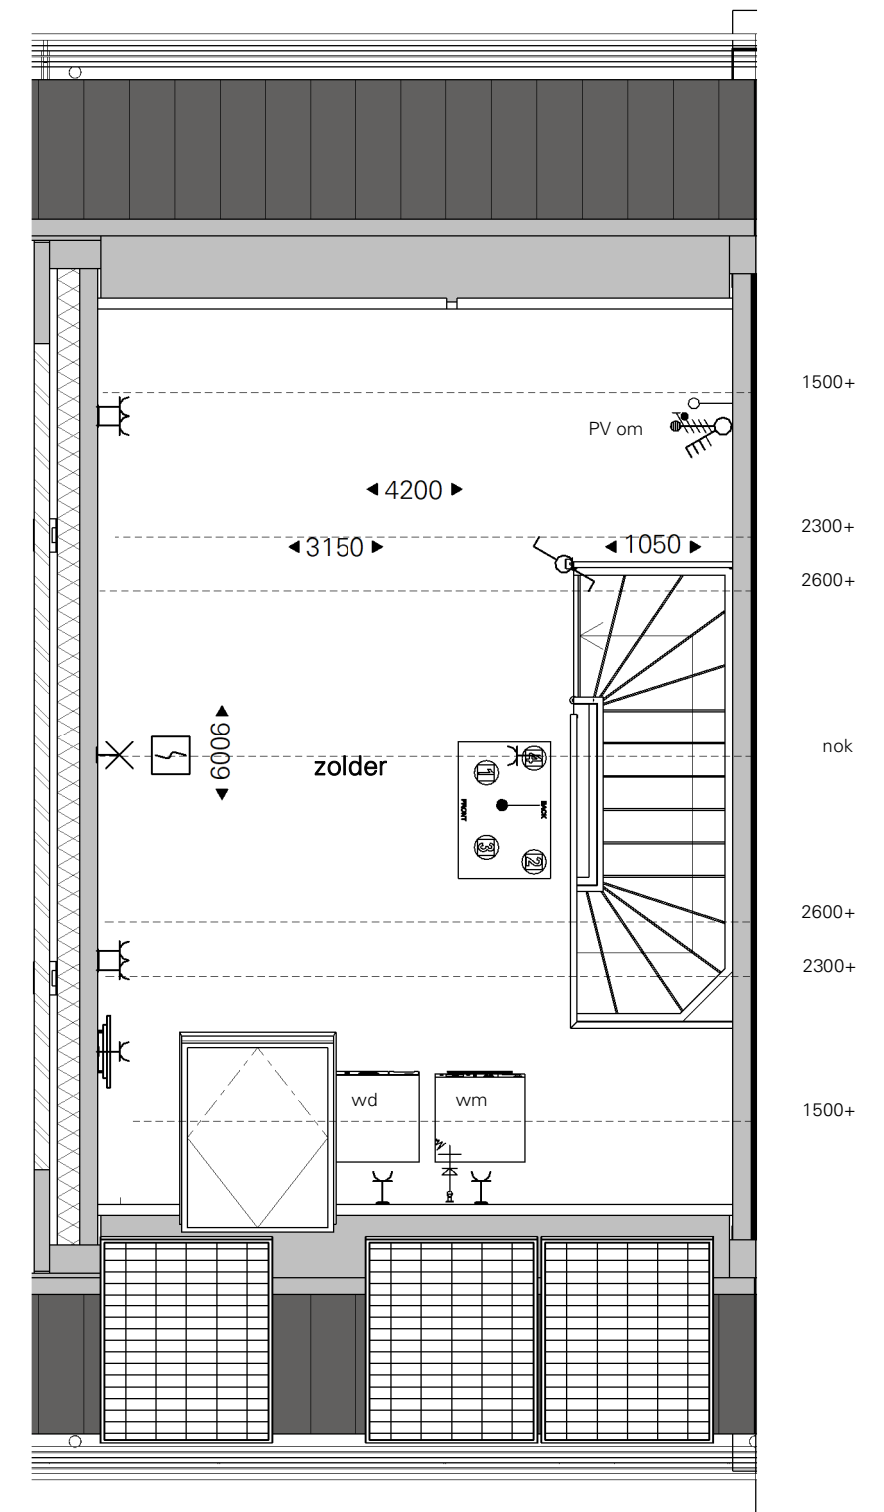

TWEEDE VERDIEPING

Rozenstraat 10 _ plattegronden BG+V1+V2

Aan deze tekeningen kunnen geen rechten worden ontleend




VOORGEVEL



ACHTERGEVEL

Rozenstraat 10 _ gevels


Aan deze tekeningen kunnen geen rechten worden ontleend

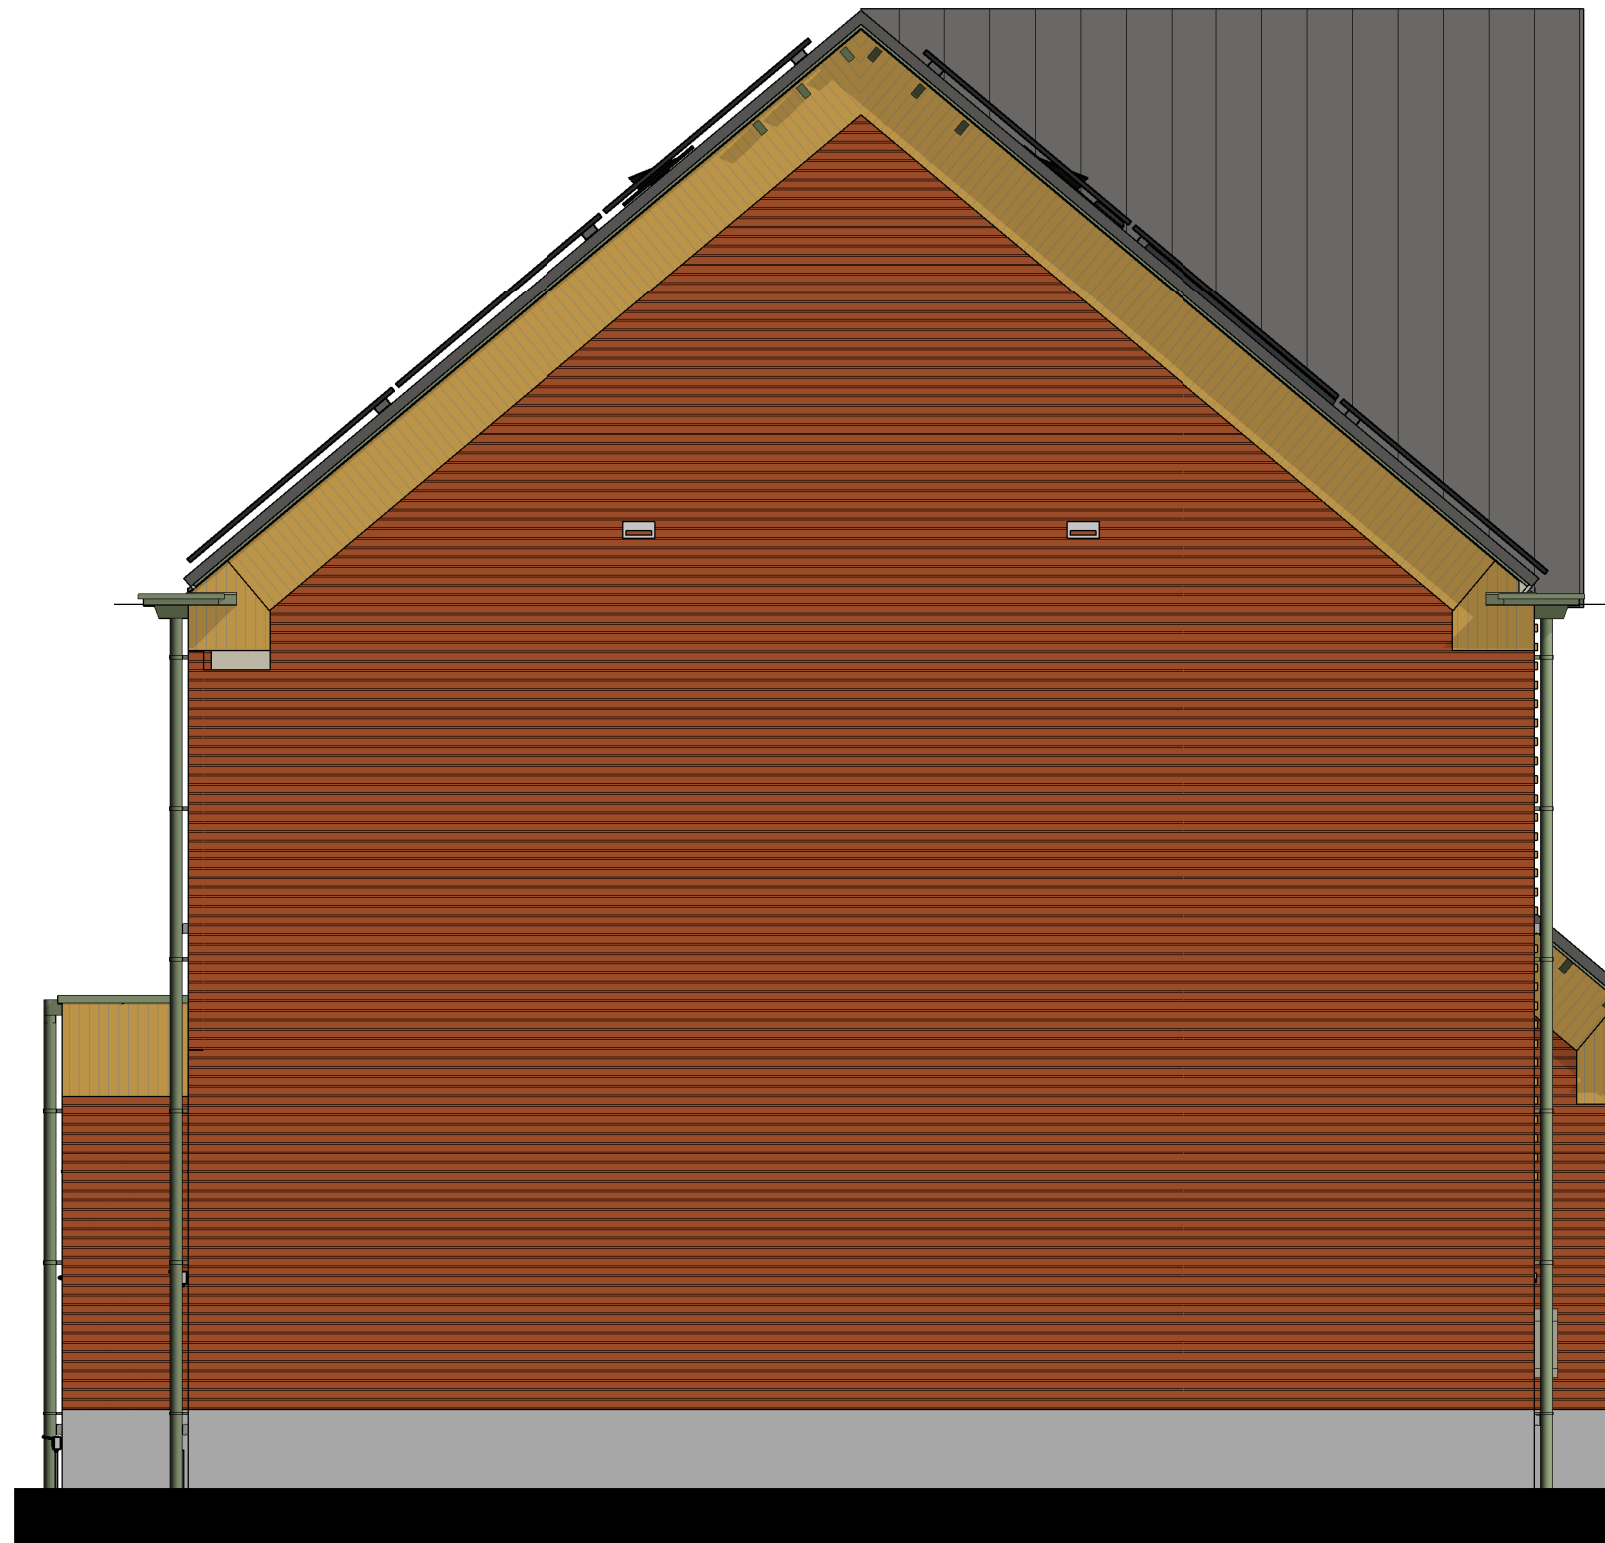

LINKERGEVEL


Rozenstraat 10 _ gevels

Aan deze tekeningen kunnen geen rechten worden ontleend

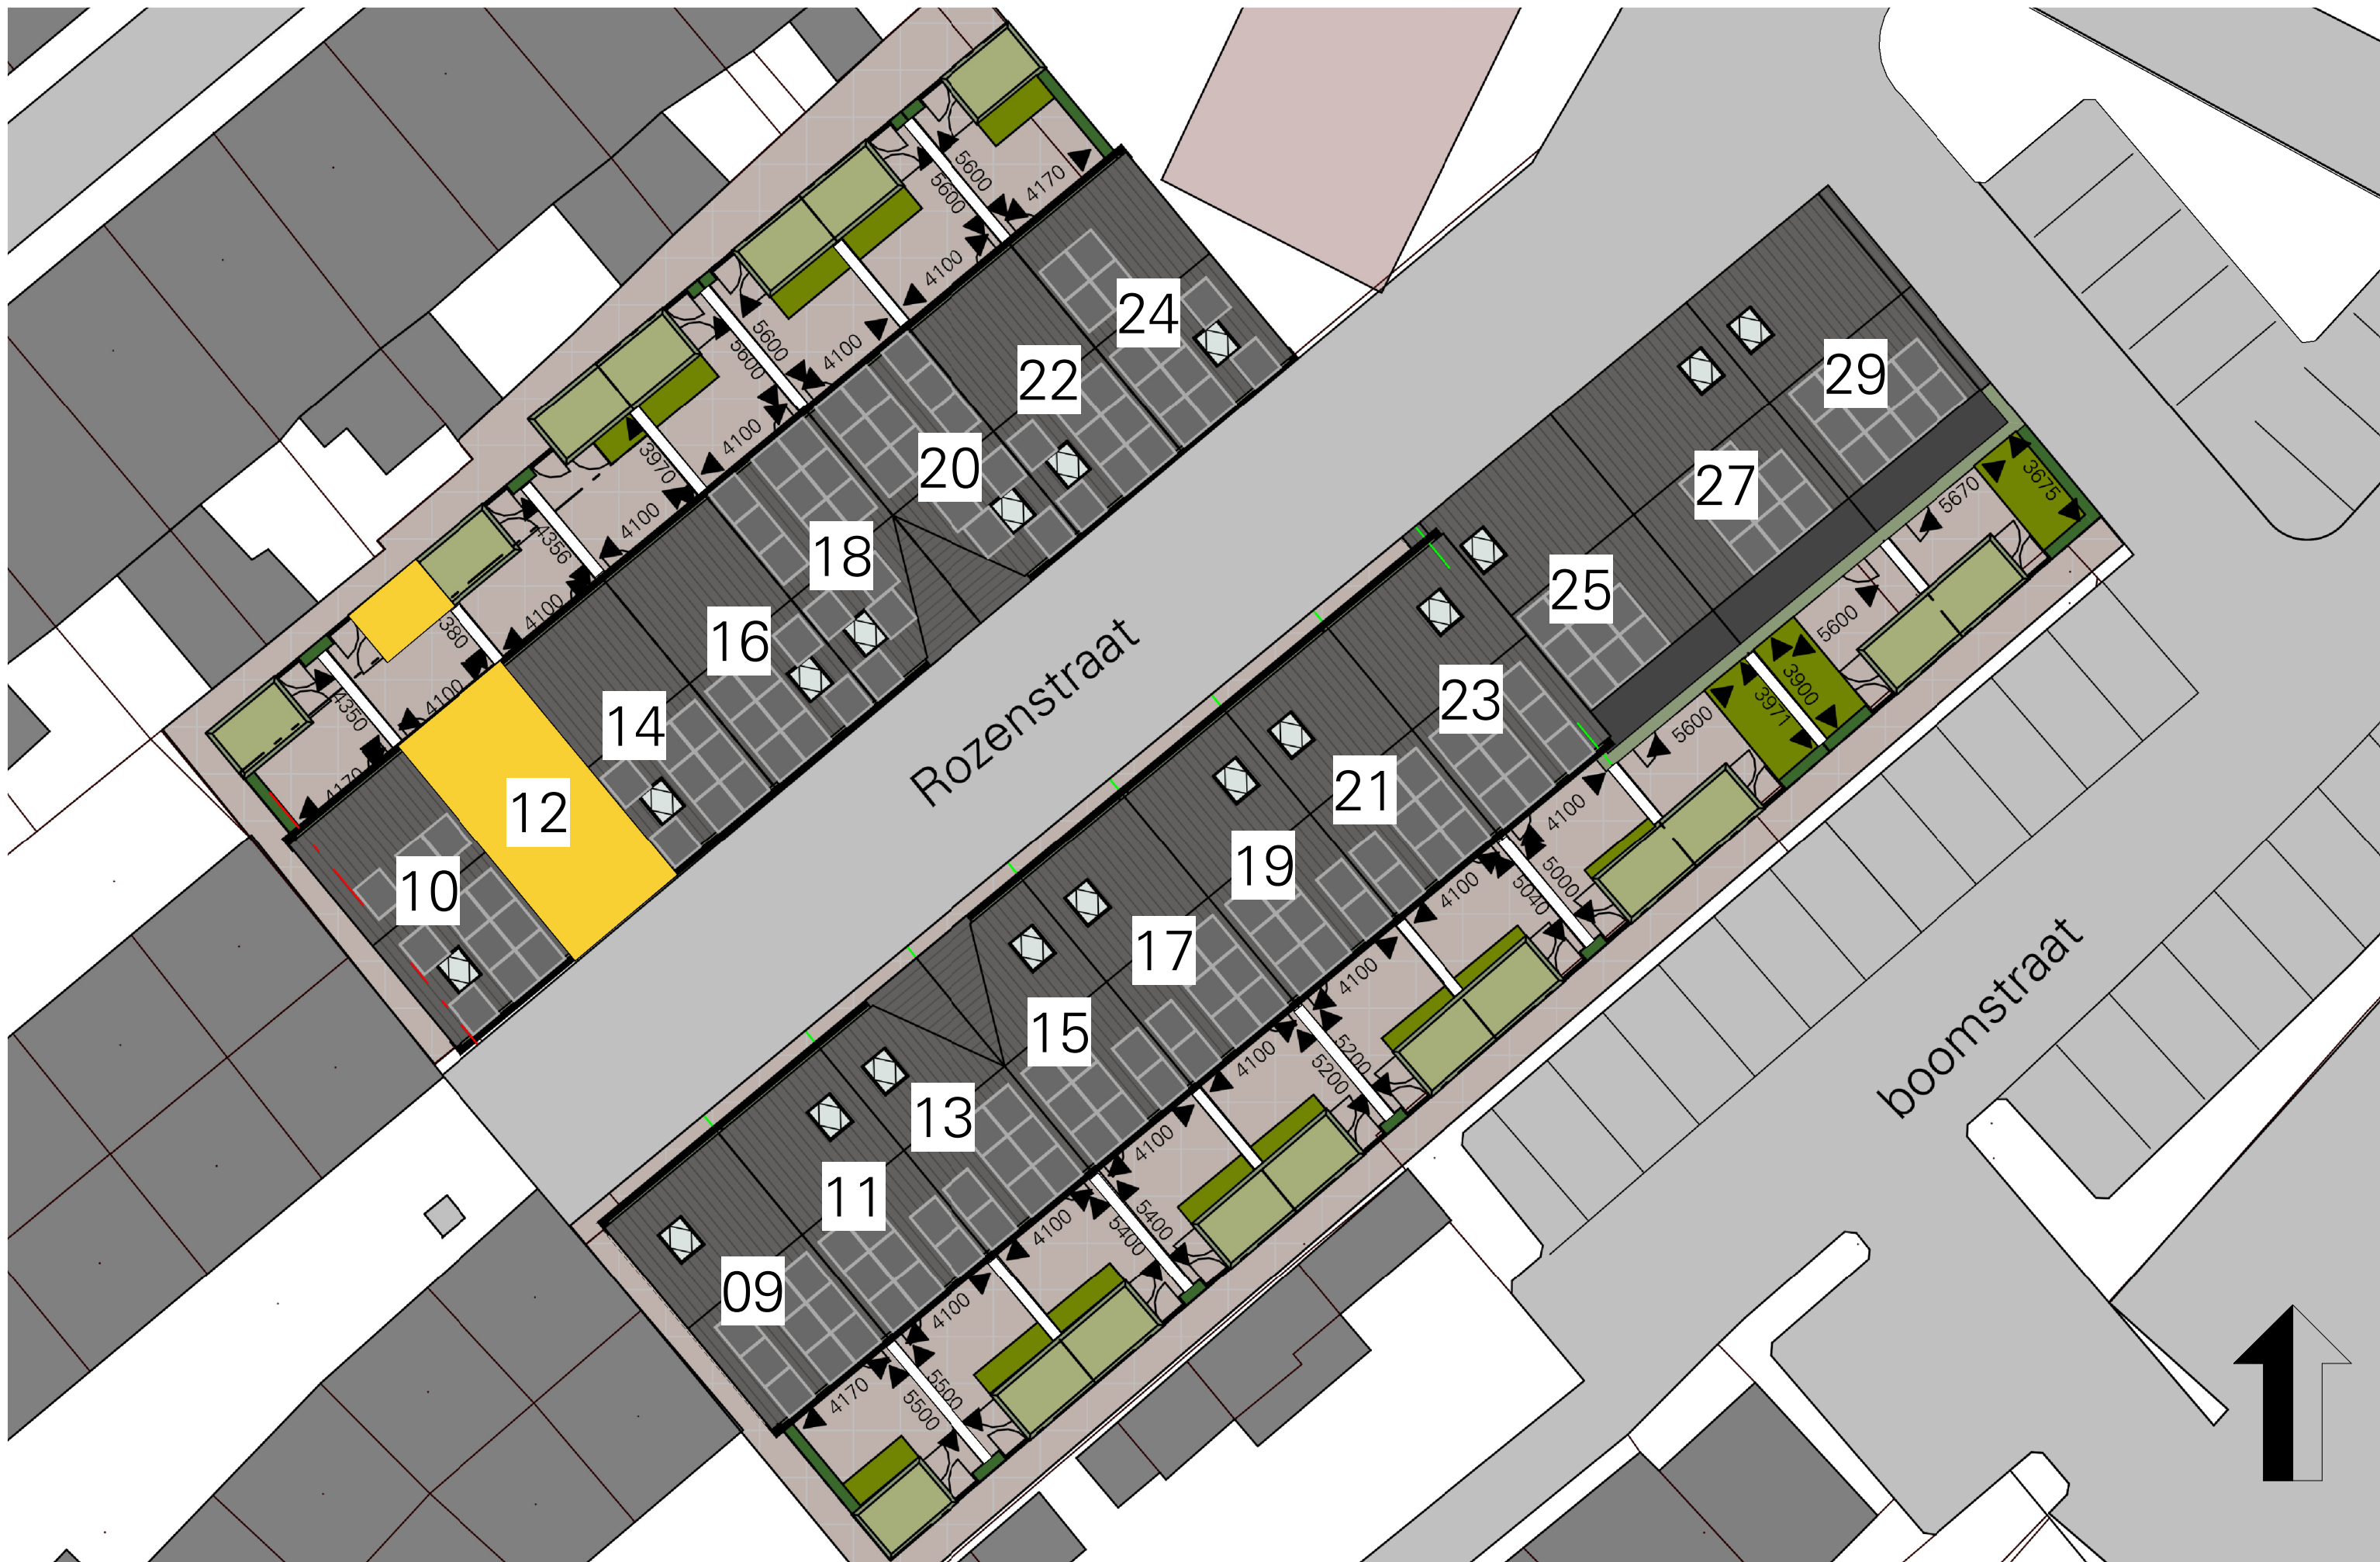


Rozenstraat 12_situatie


Aan deze tekeningen kunnen geen rechten worden ontleend

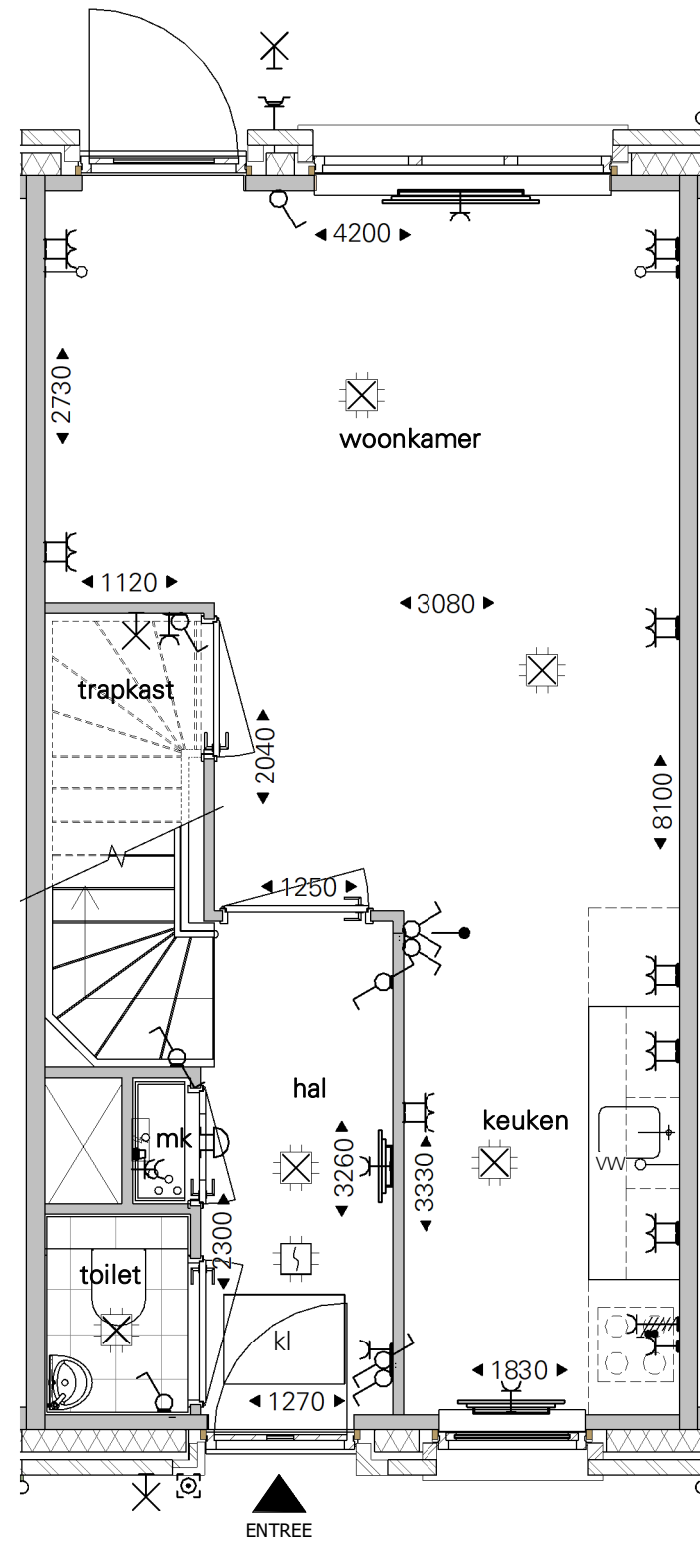

BEGANE GROND

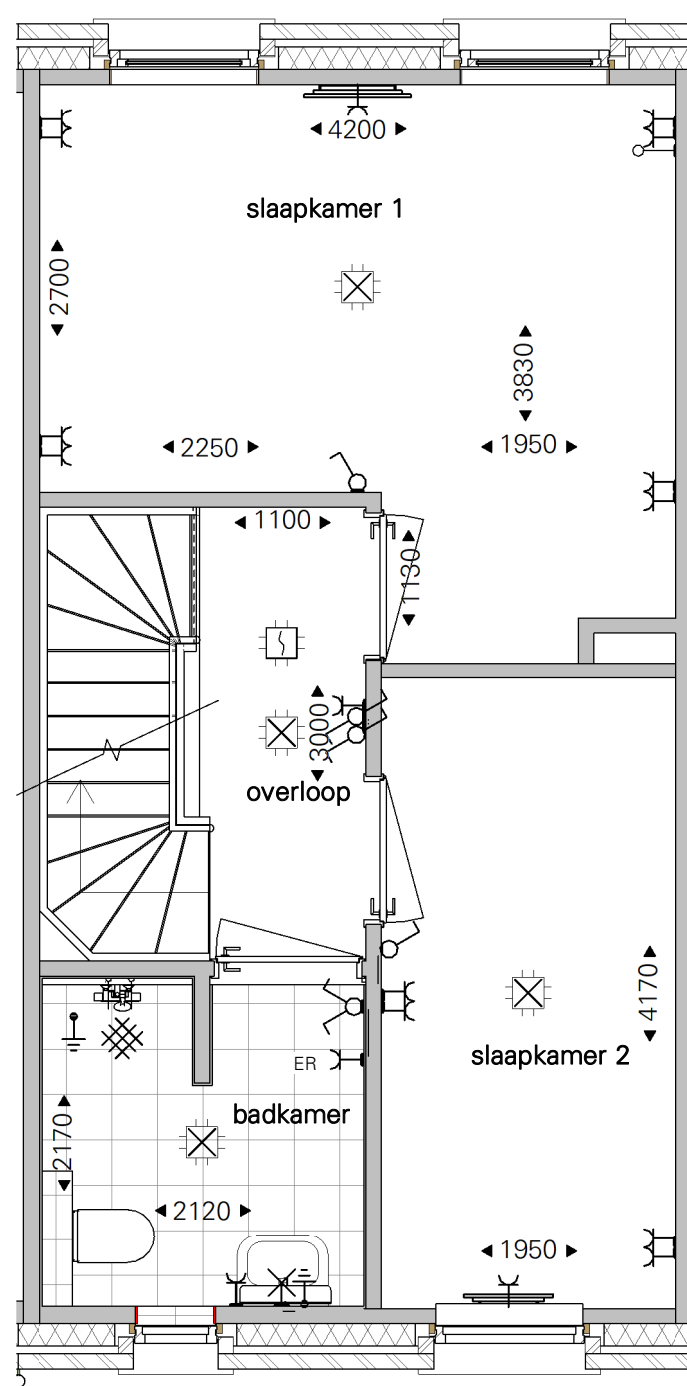

EERSTE VERDIEPING

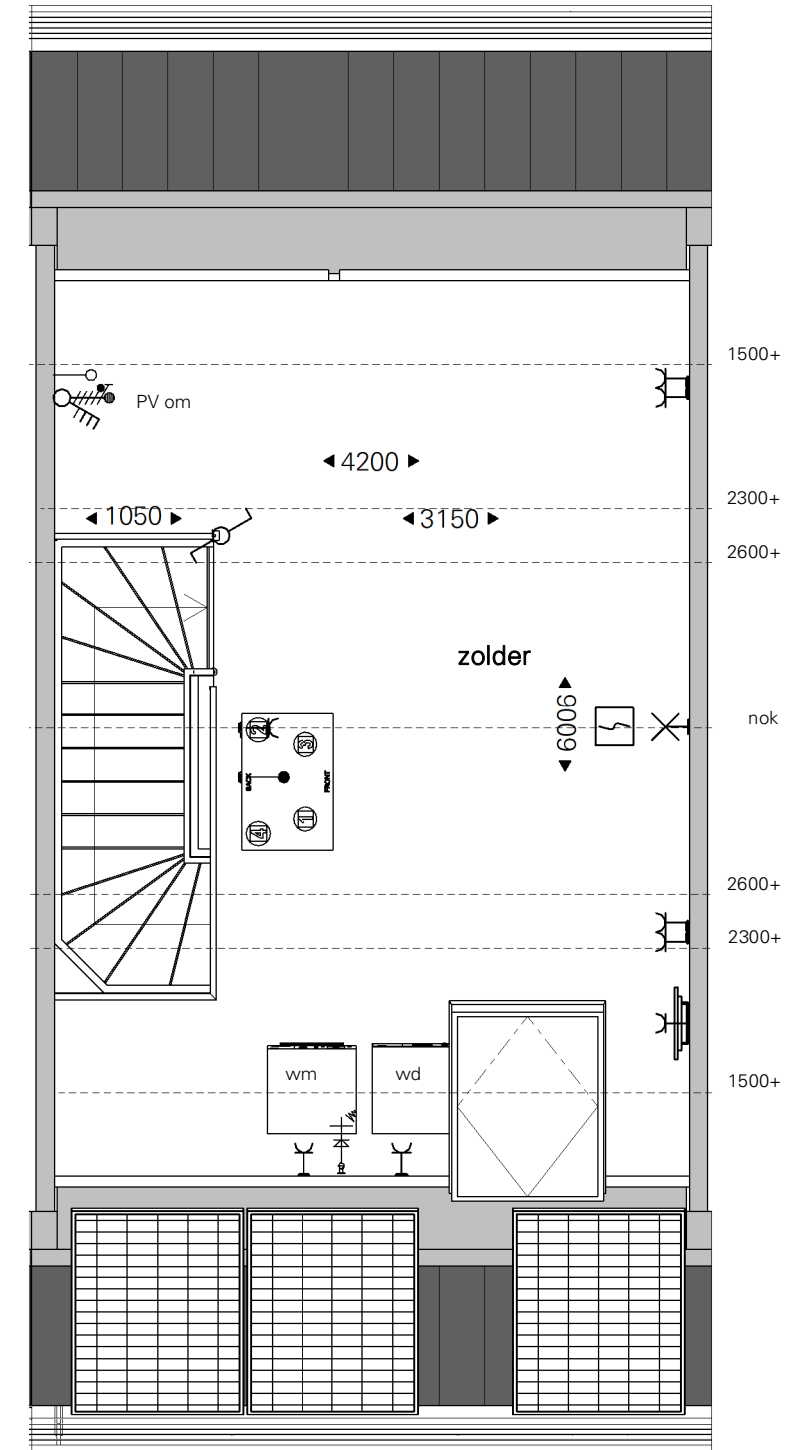

TWEEDE VERDIEPING

Rozenstraat 12 _ plattegronden BG+V1+V2

Aan deze tekeningen kunnen geen rechten worden ontleend



VOORGEVEL



ACHTERGEVEL


Rozenstraat 12 _ gevels

Aan deze tekeningen kunnen geen rechten worden ontleend




Rozenstraat 14_situatie


Aan deze tekeningen kunnen geen rechten worden ontleend

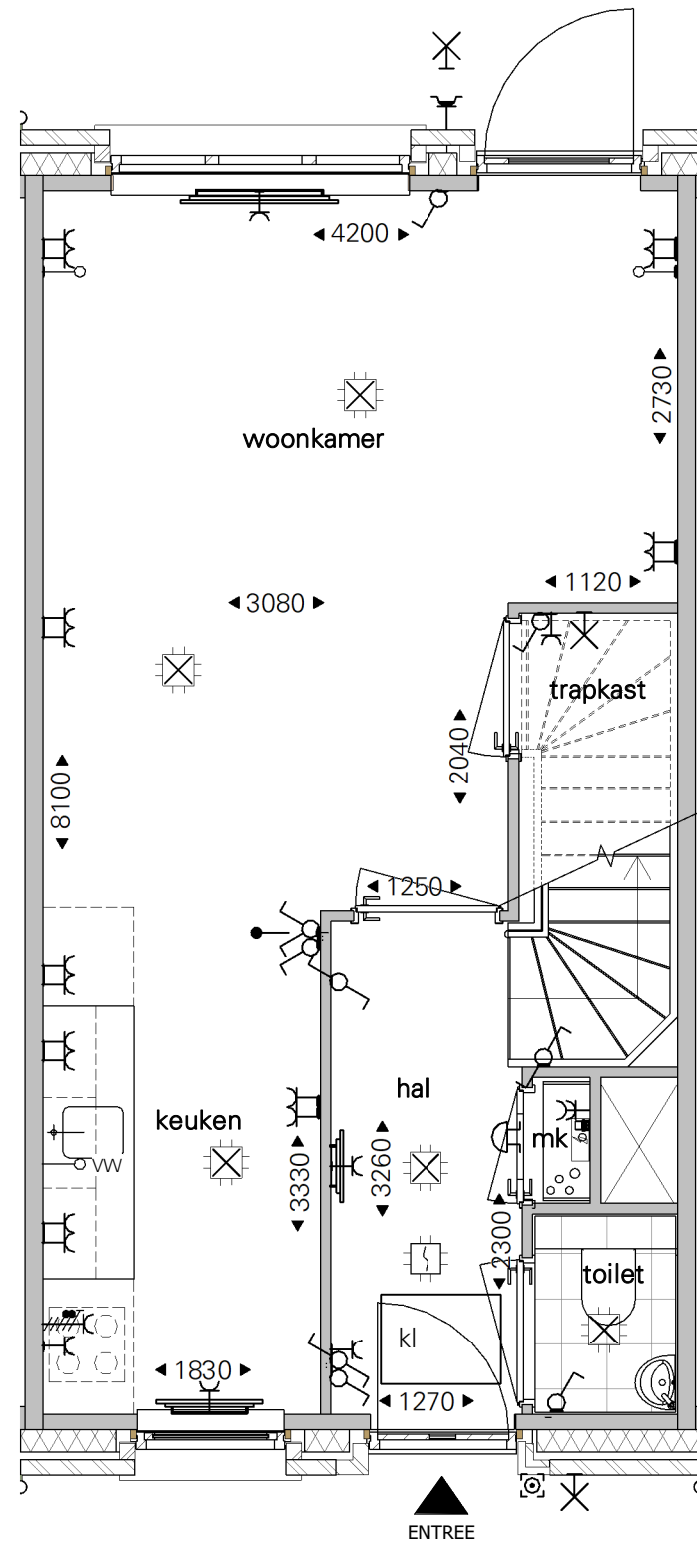

BEGANE GROND

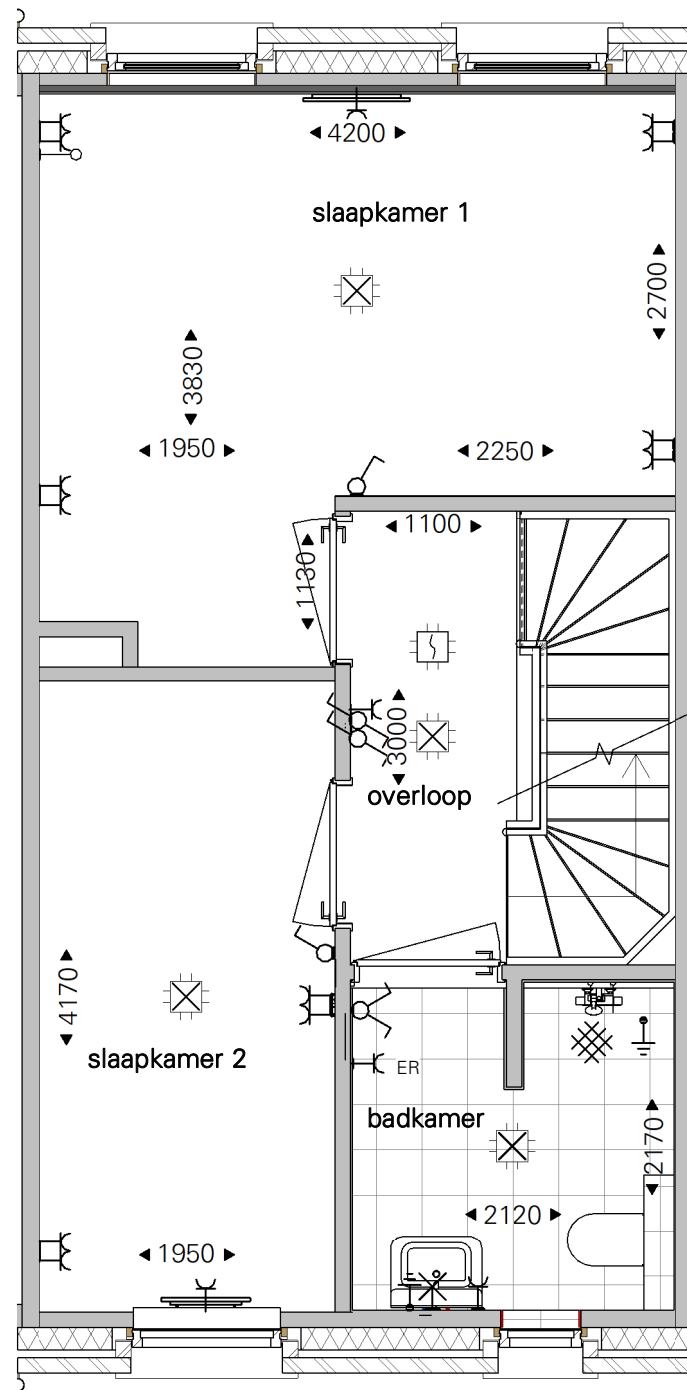

EERSTE VERDIEPING

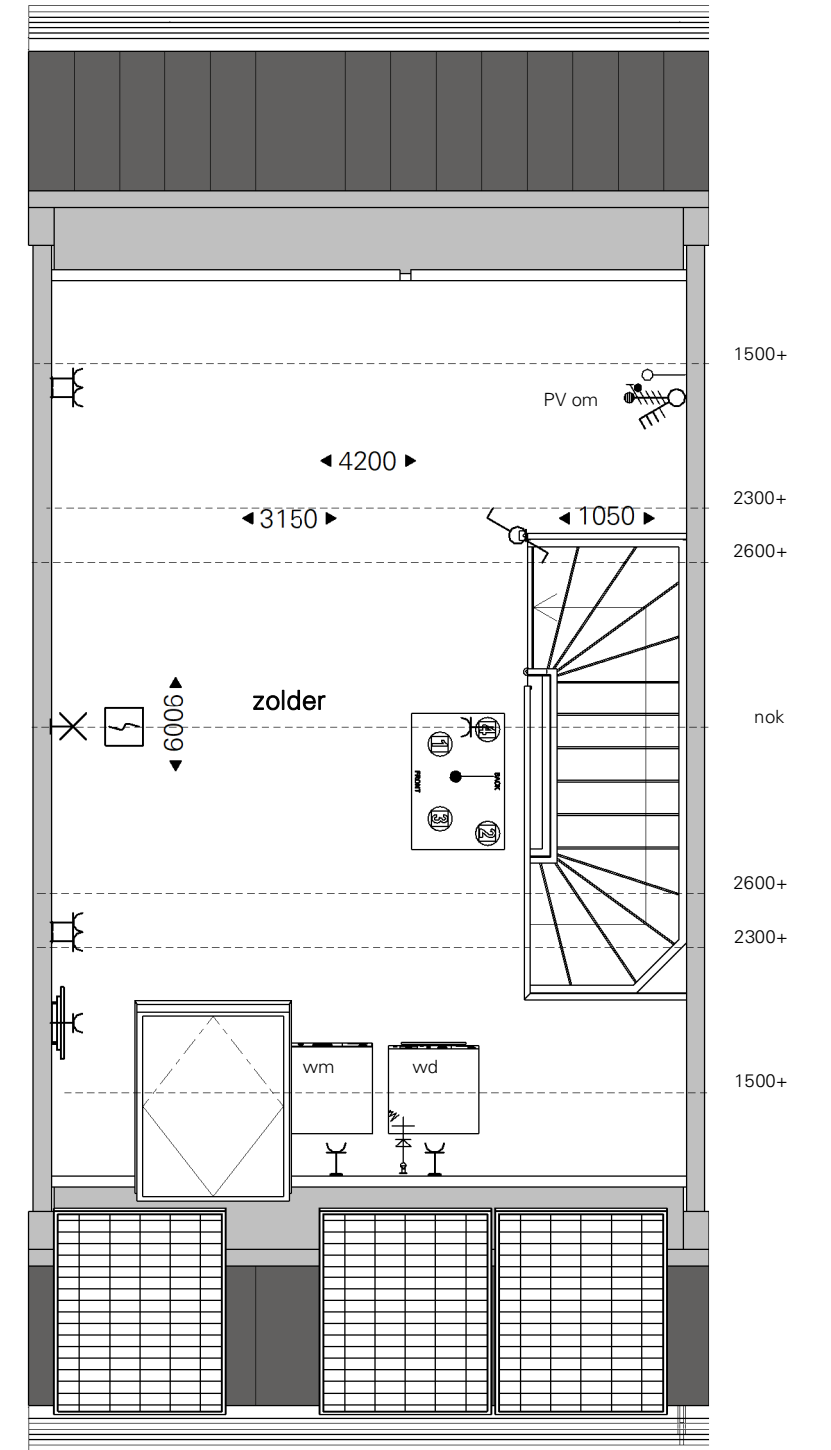

TWEEDE VERDIEPING




VOORGEVEL



ACHTERGEVEL


Rozenstraat 14 _ gevels

Aan deze tekeningen kunnen geen rechten worden ontleend

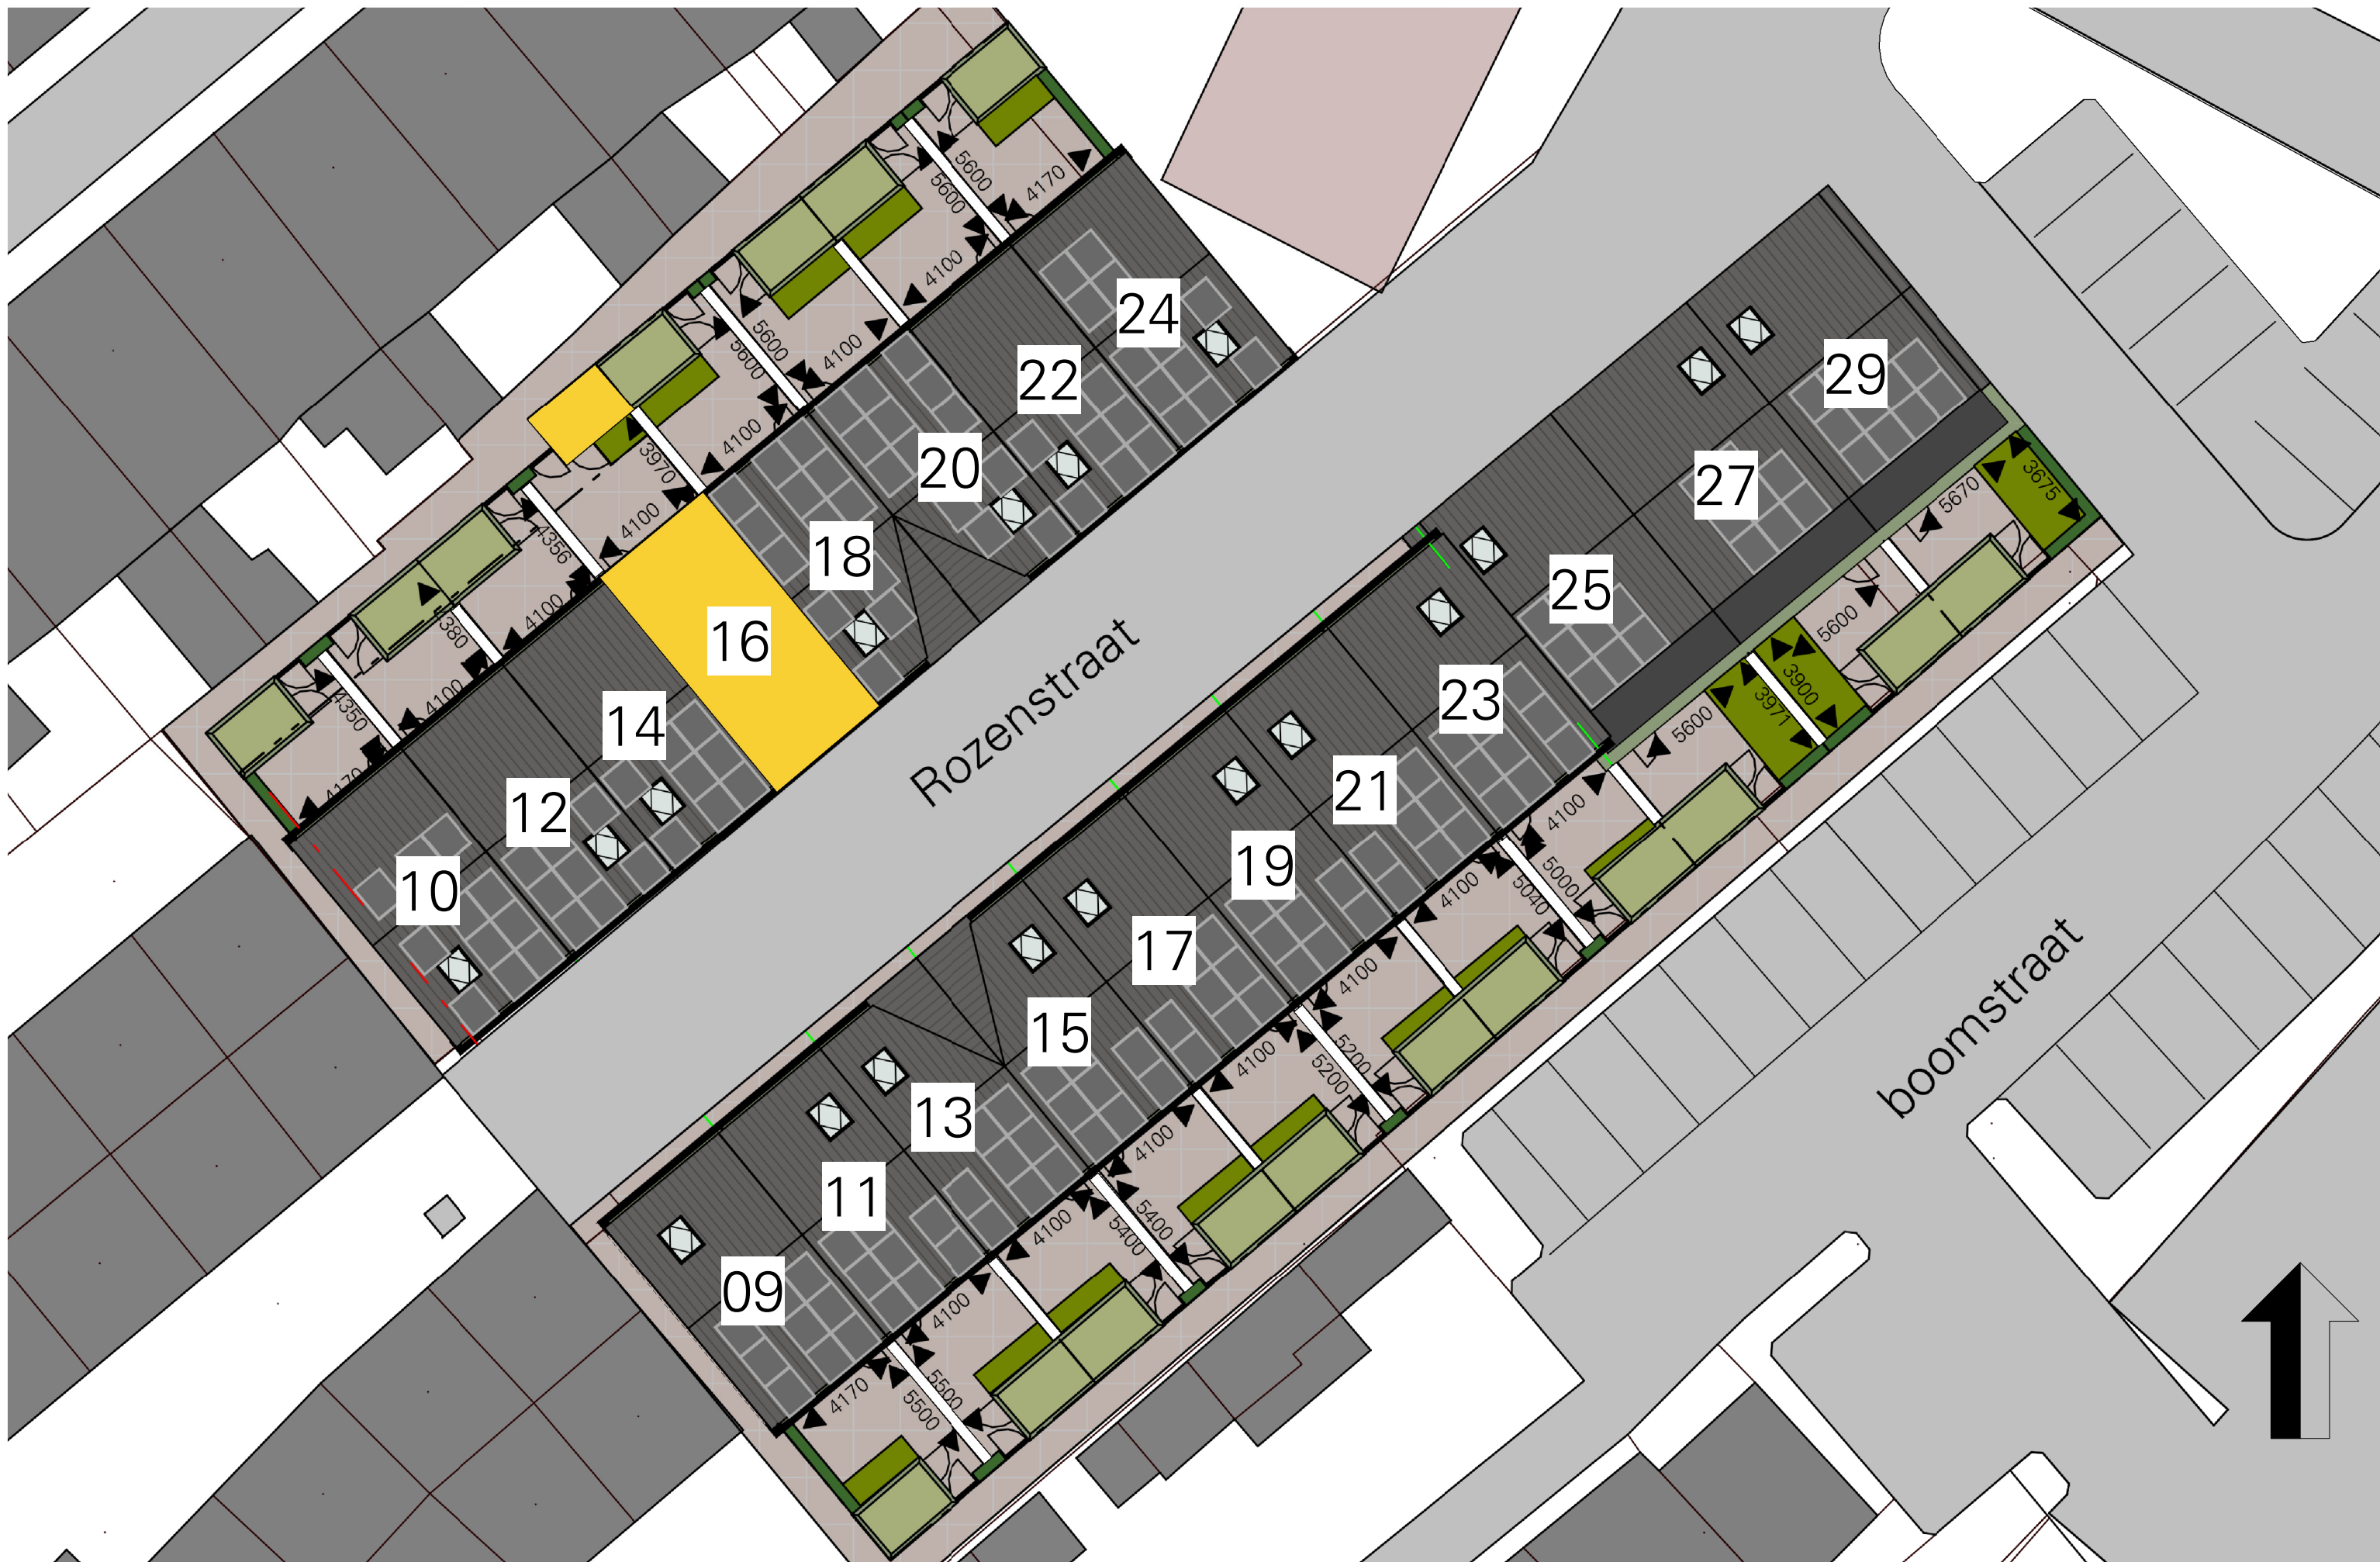


Rozenstraat 16_situatie


Aan deze tekeningen kunnen geen rechten worden ontleend

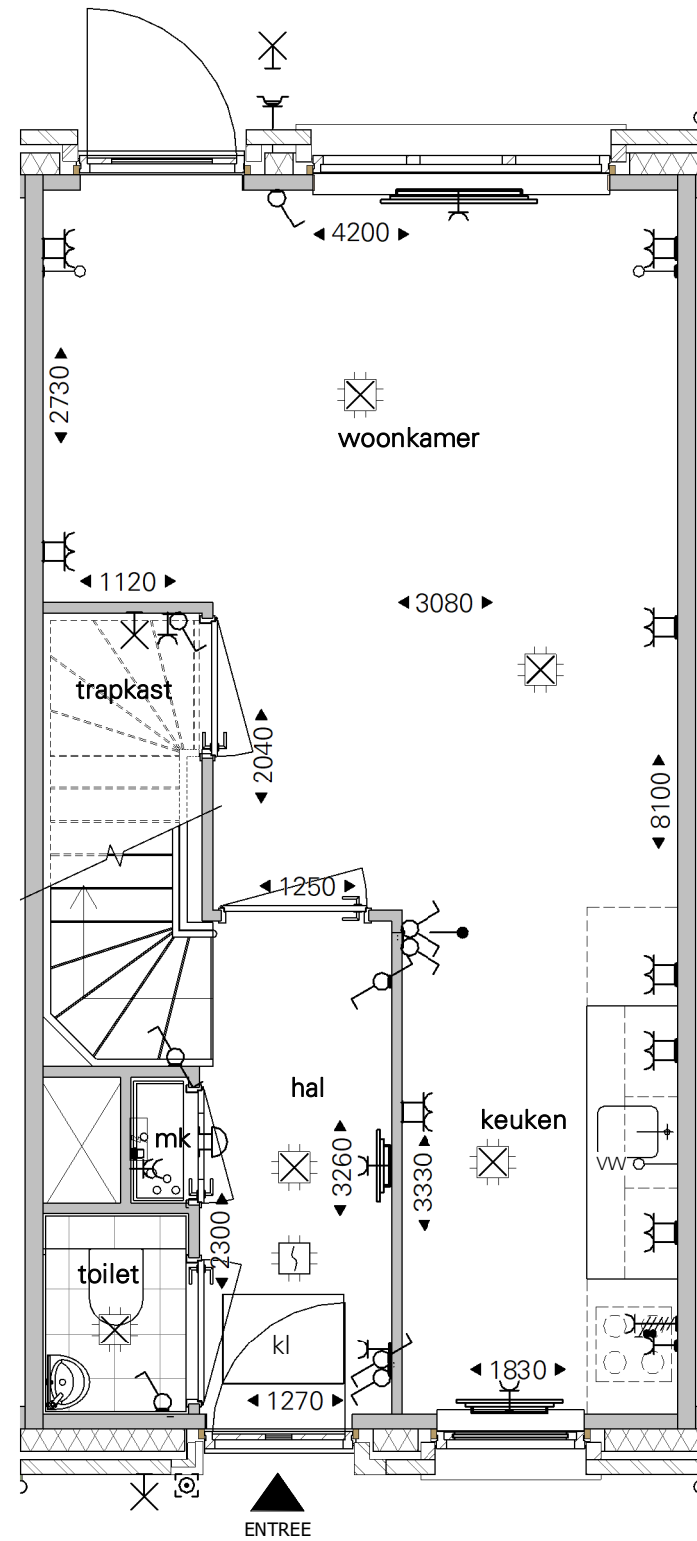

BEGANE GROND

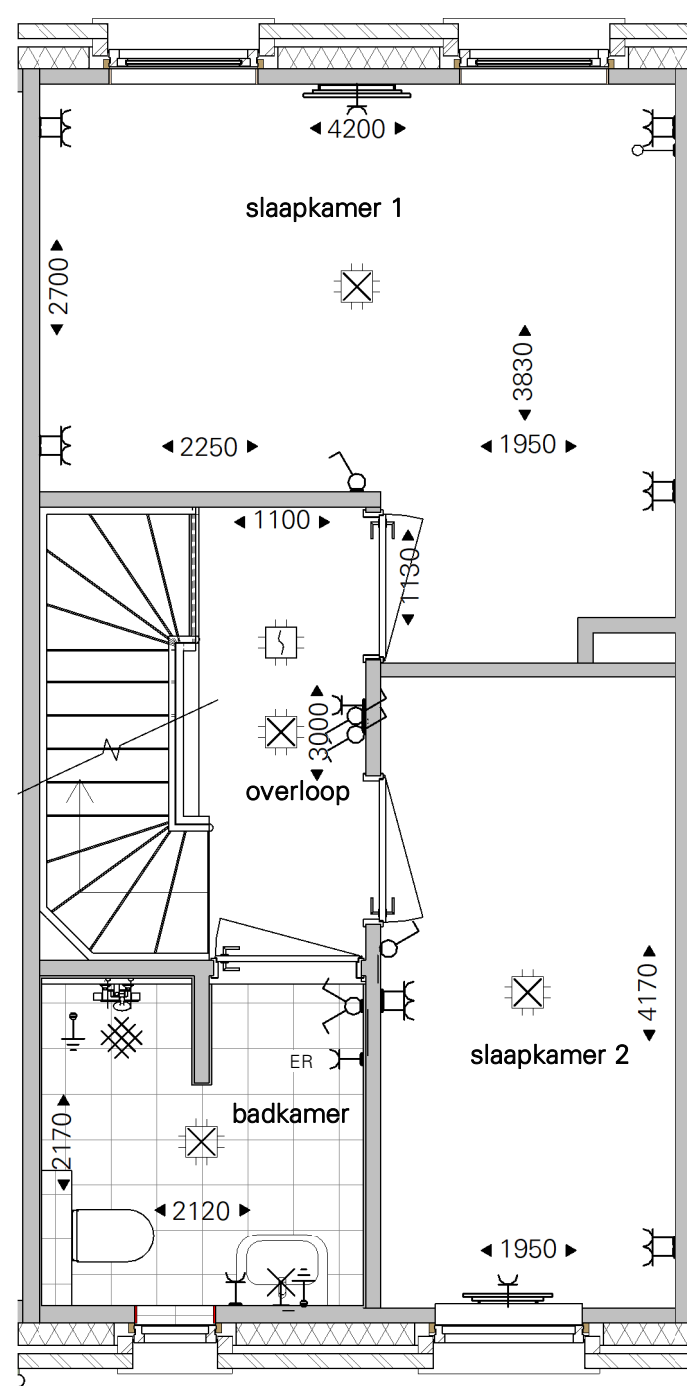

EERSTE VERDIEPING

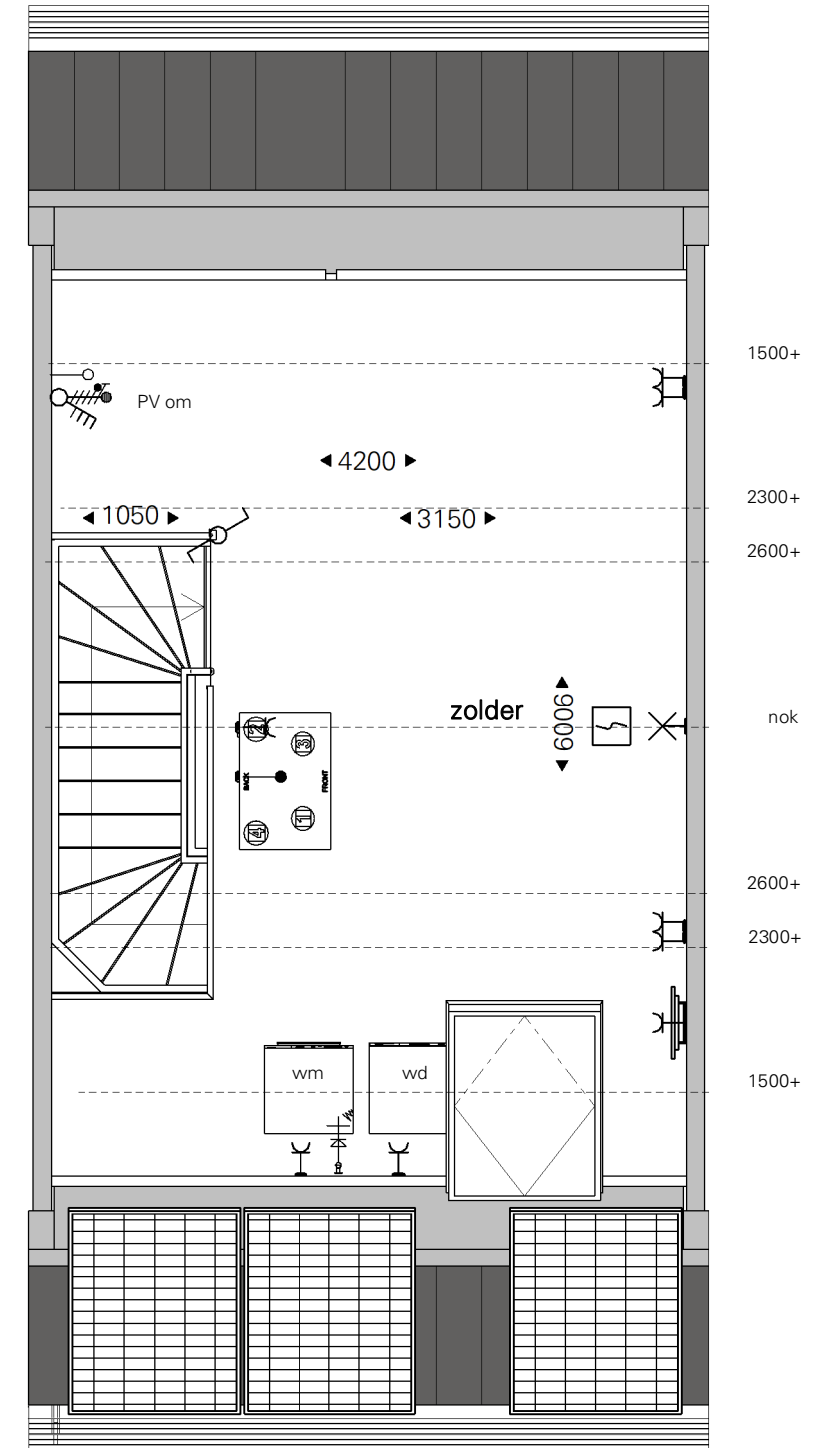

TWEEDE VERDIEPING

Rozenstraat 16 _ plattegronden BG+V1+V2

Aan deze tekeningen kunnen geen rechten worden ontleend



VOORGEVEL




ACHTERGEVEL




Rozenstraat 18_situatie


Aan deze tekeningen kunnen geen rechten worden ontleend

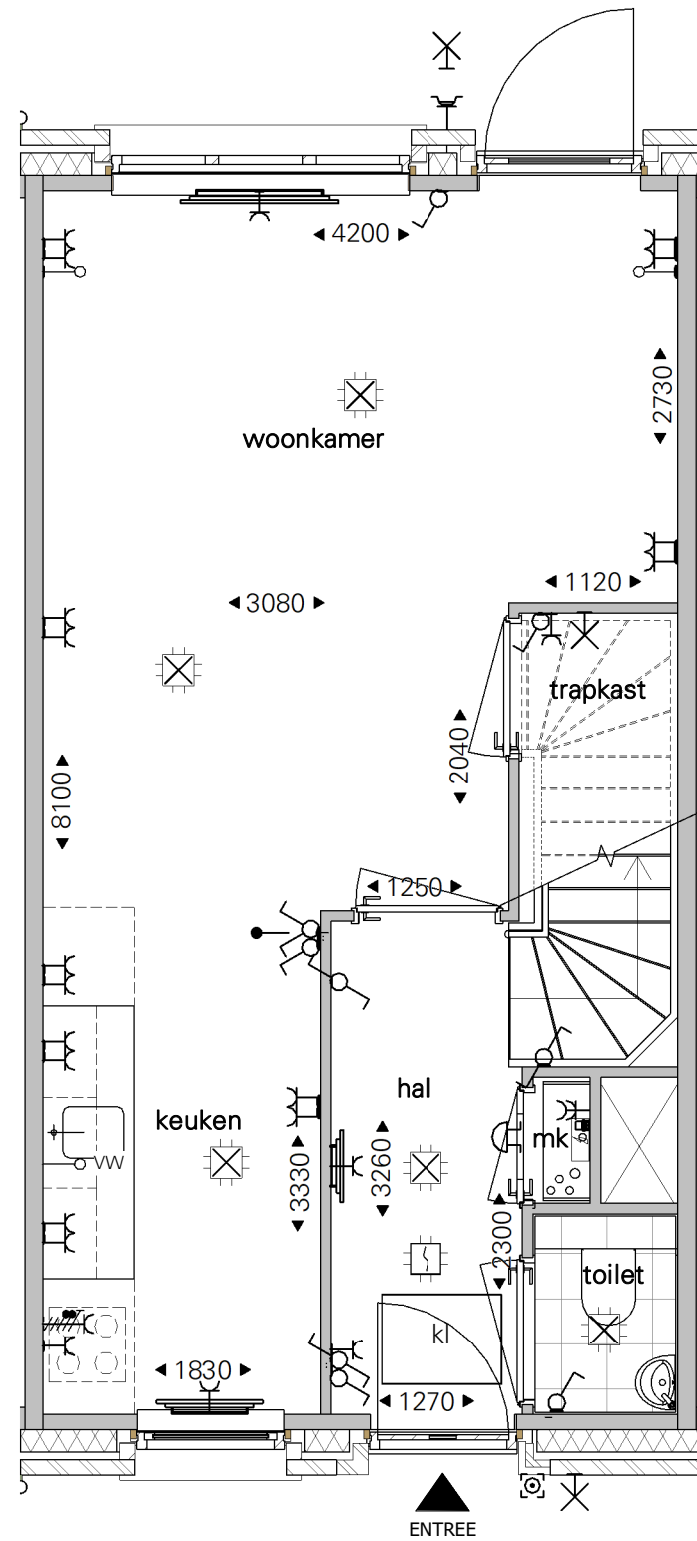

BEGANE GROND

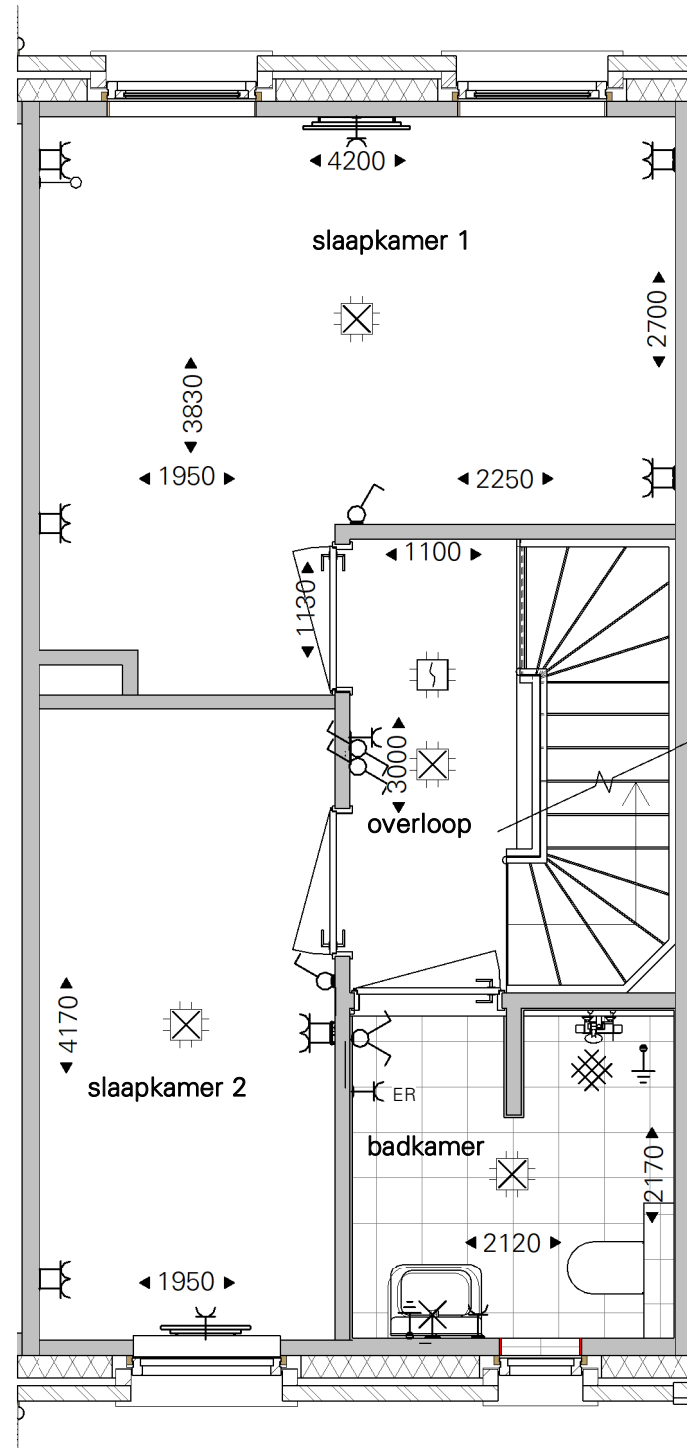

EERSTE VERDIEPING

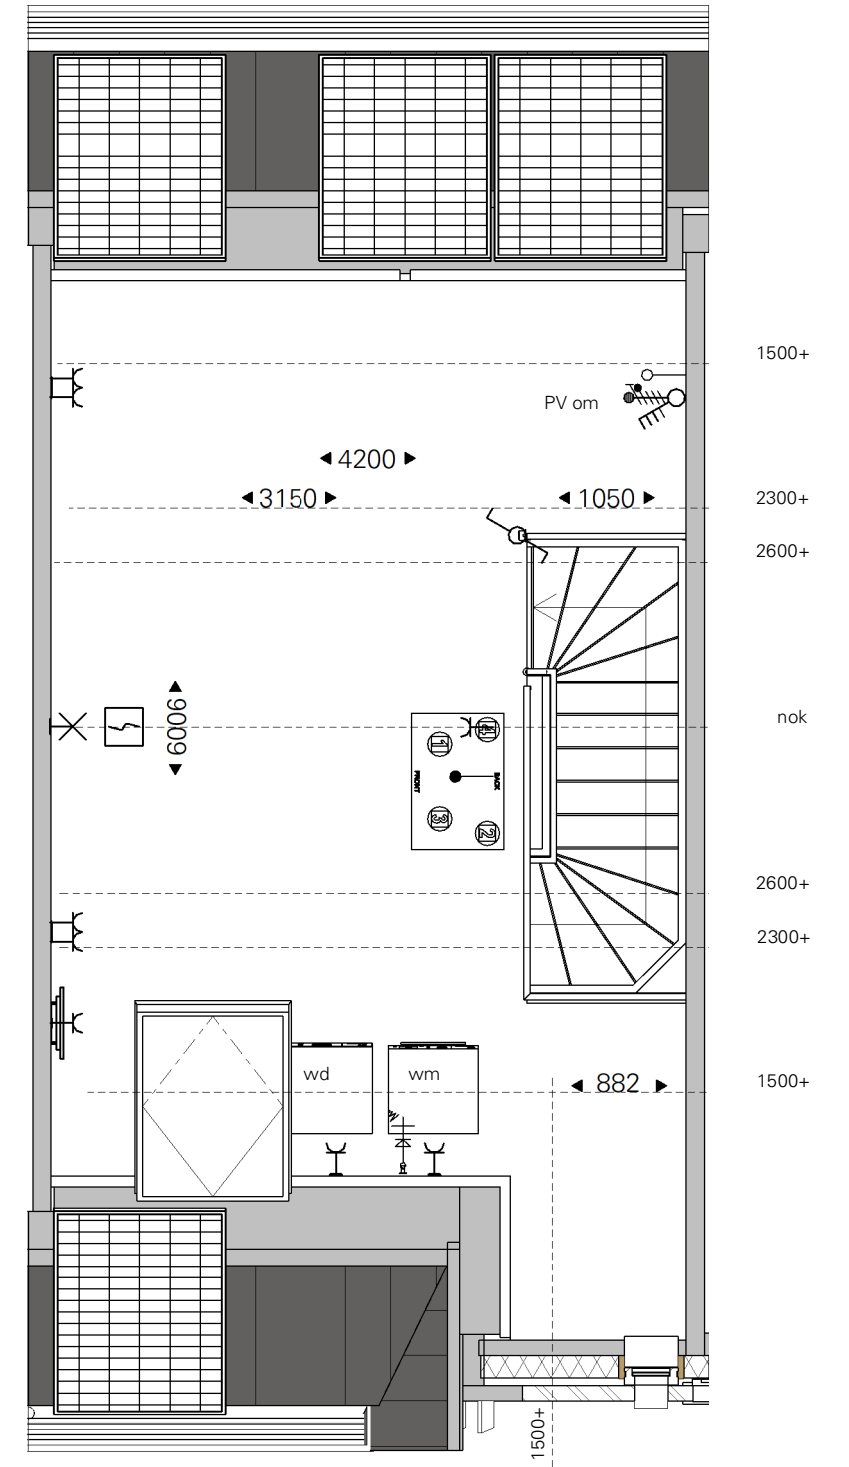

TWEEDE VERDIEPING

Rozenstraat 18 _ plattegronden BG+V1+V2

Aan deze tekeningen kunnen geen rechten worden ontleend



VOORGEVEL



ACHTERGEVEL


Rozenstraat 18 _ gevels

Aan deze tekeningen kunnen geen rechten worden ontleend




Rozenstraat 20_situatie


Aan deze tekeningen kunnen geen rechten worden ontleend

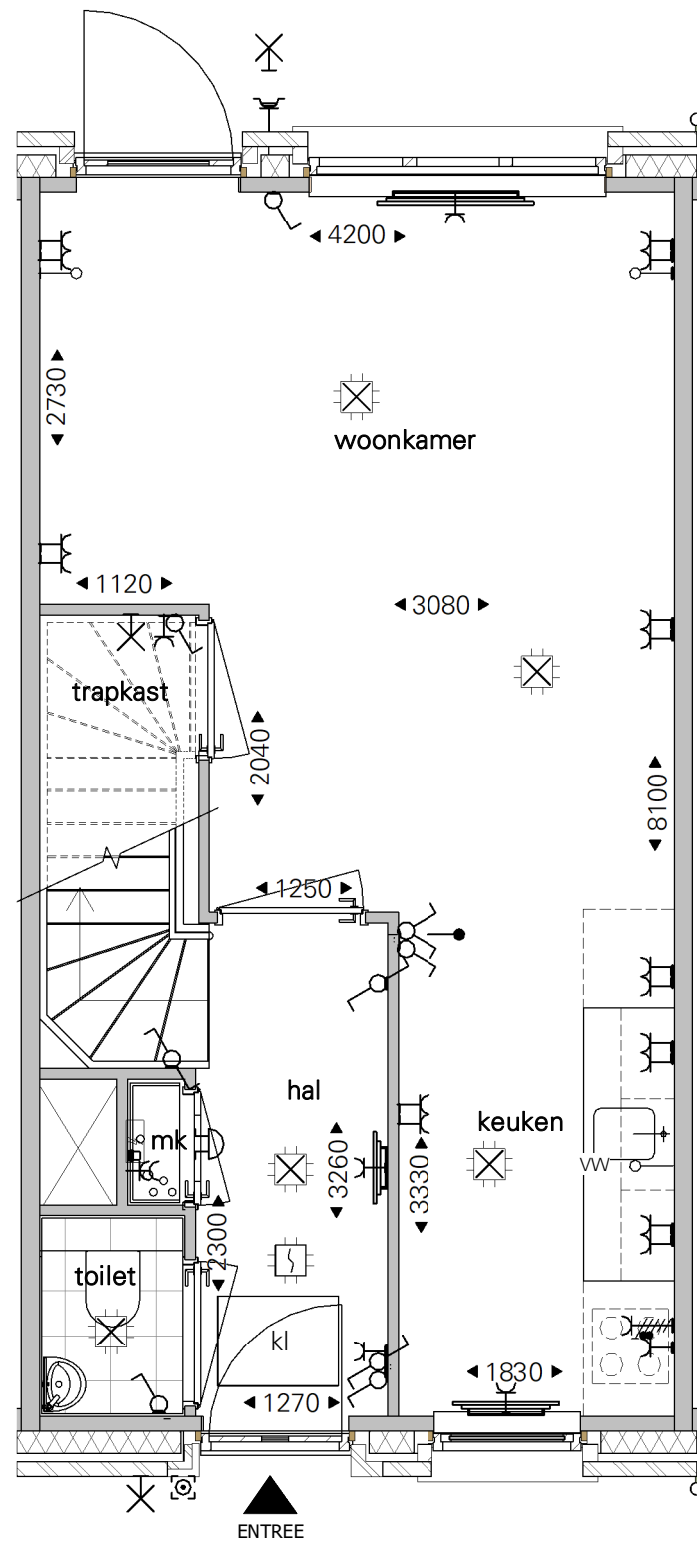

BEGANE GROND

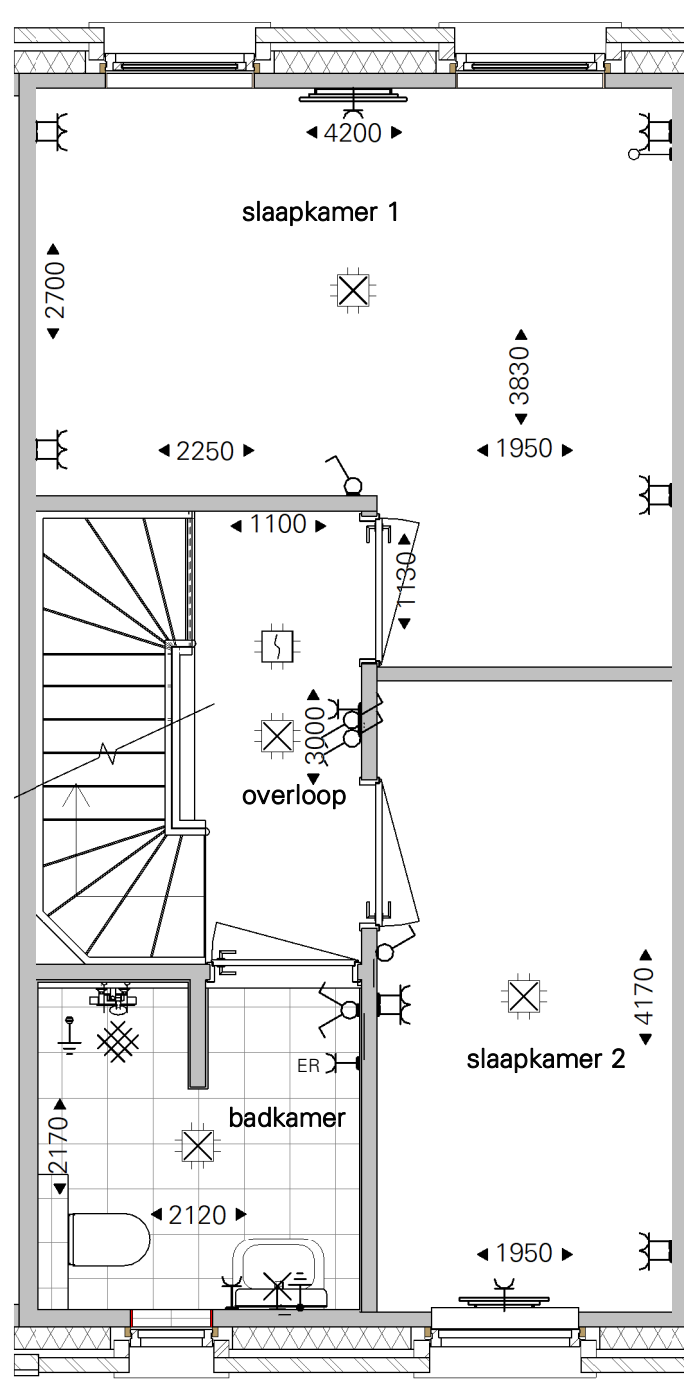

EERSTE VERDIEPING

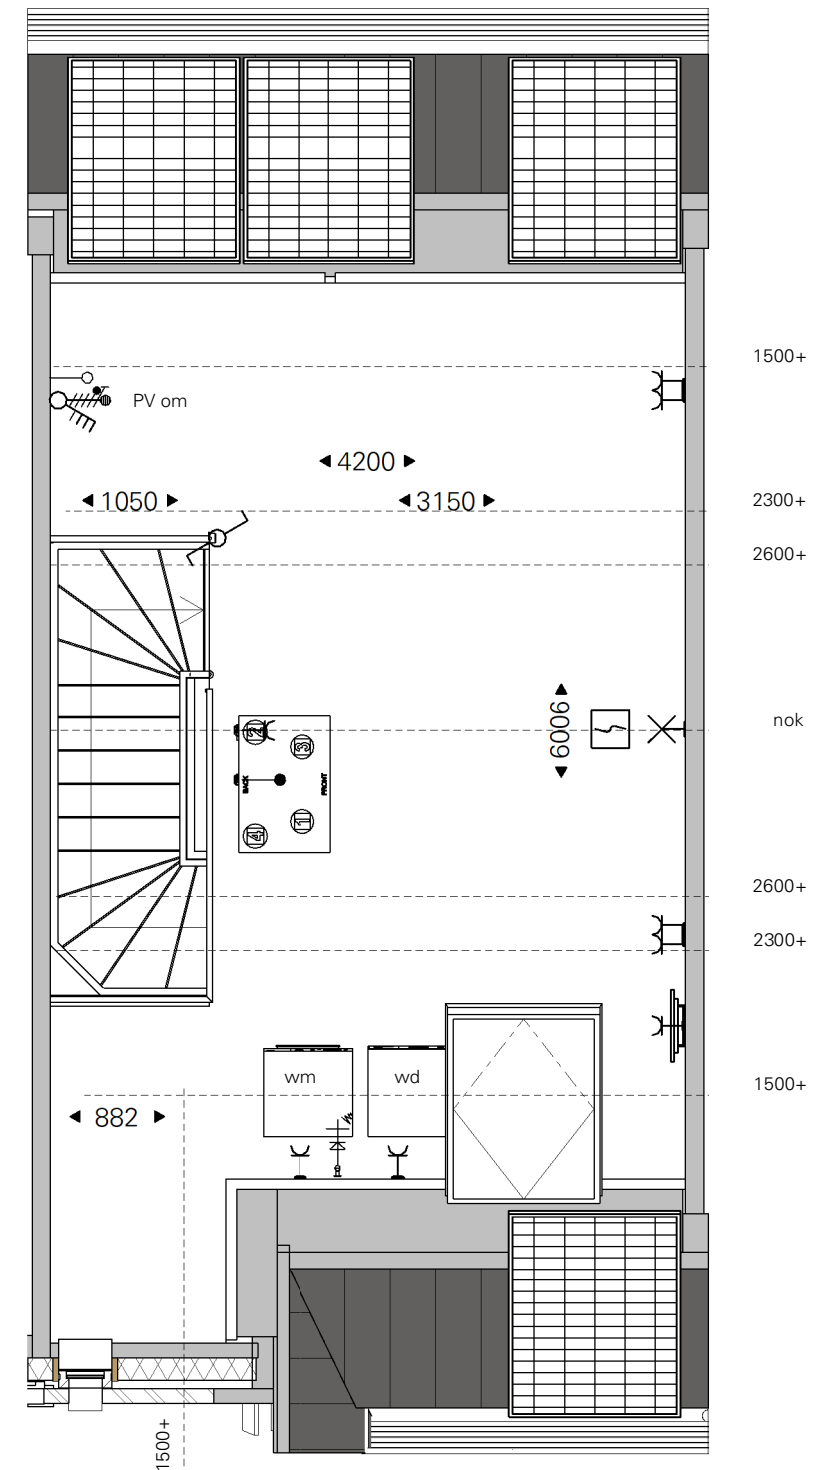

TWEEDE VERDIEPING

Rozenstraat 20 _ plattegronden BG+V1+V2

Aan deze tekeningen kunnen geen rechten worden ontleend



VOORGEVEL



ACHTERGEVEL


Rozenstraat 20 _ gevels

Aan deze tekeningen kunnen geen rechten worden ontleend




Rozenstraat 22 _situatie


Aan deze tekeningen kunnen geen rechten worden ontleend

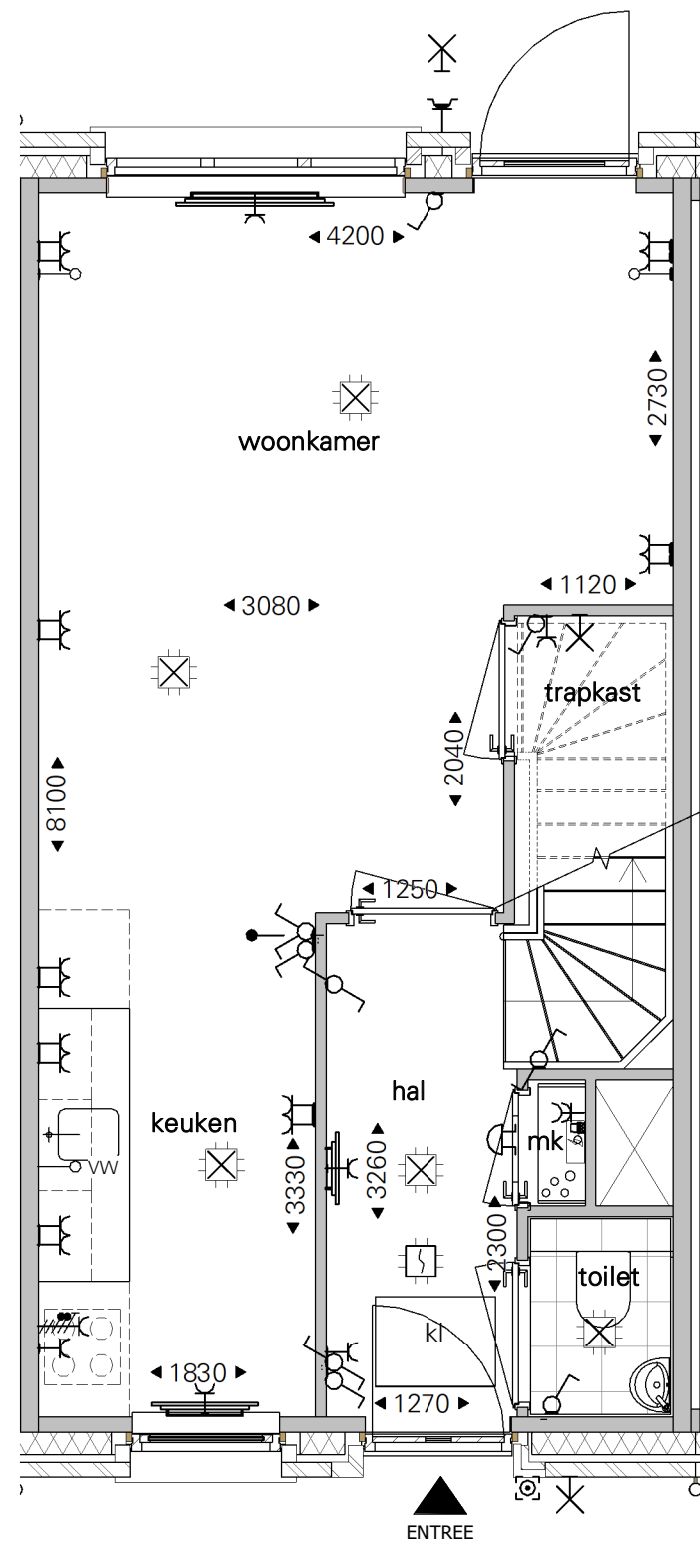


BEGANE GROND

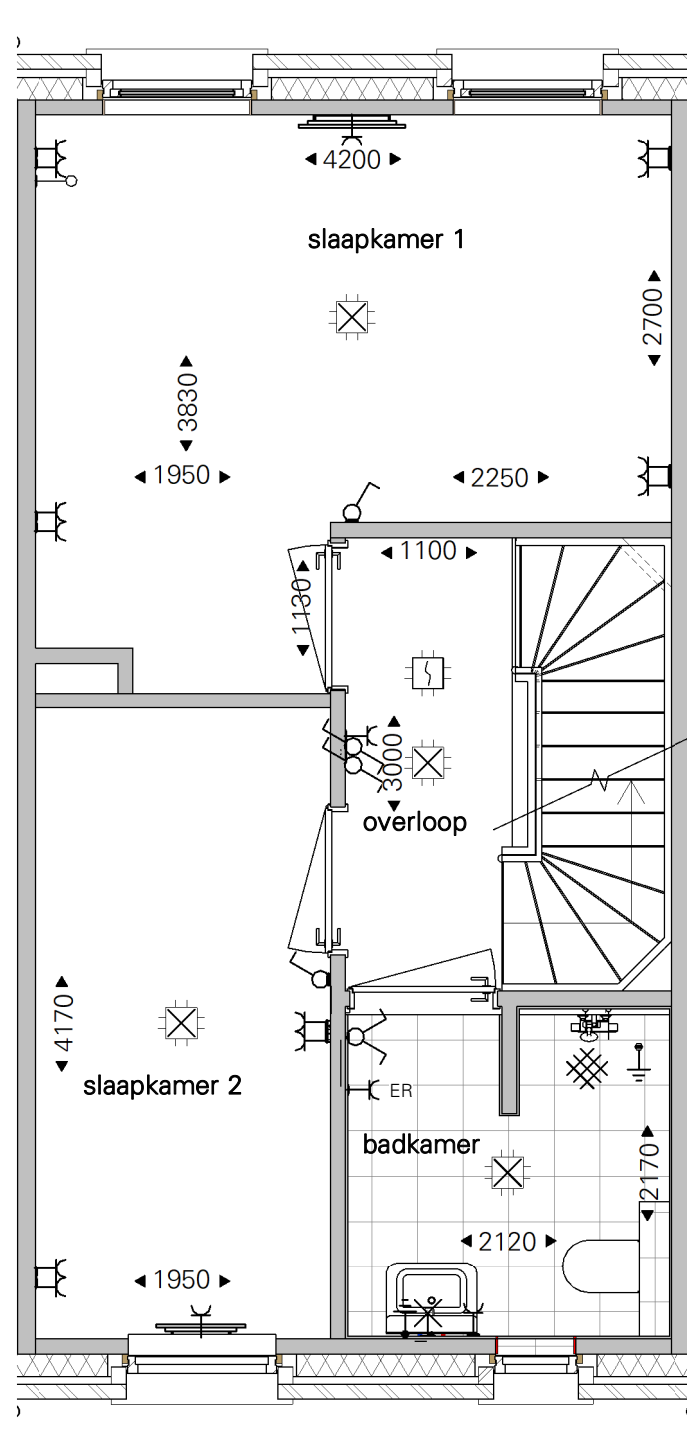

EERSTE VERDIEPING

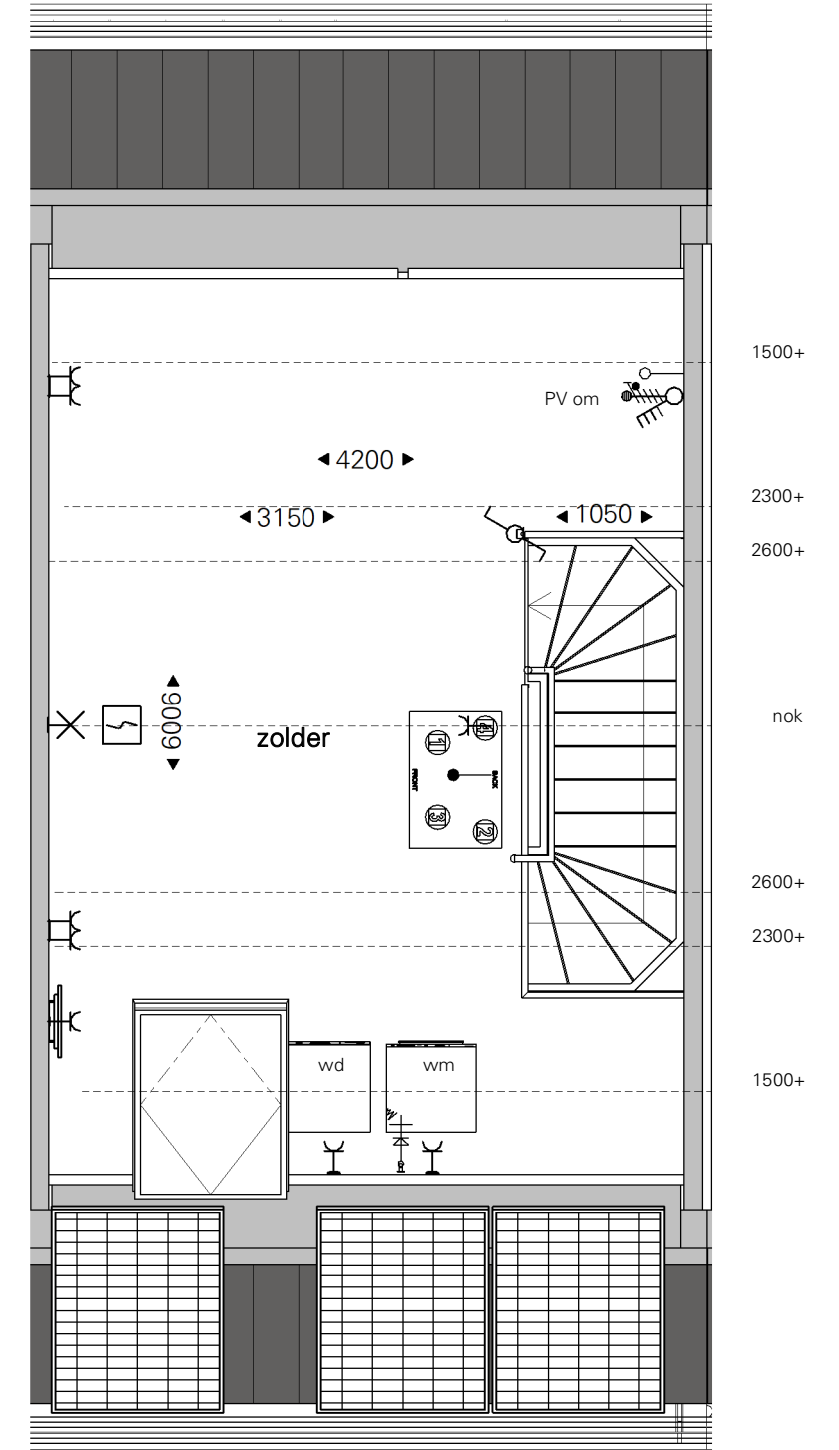

TWEEDE VERDIEPING

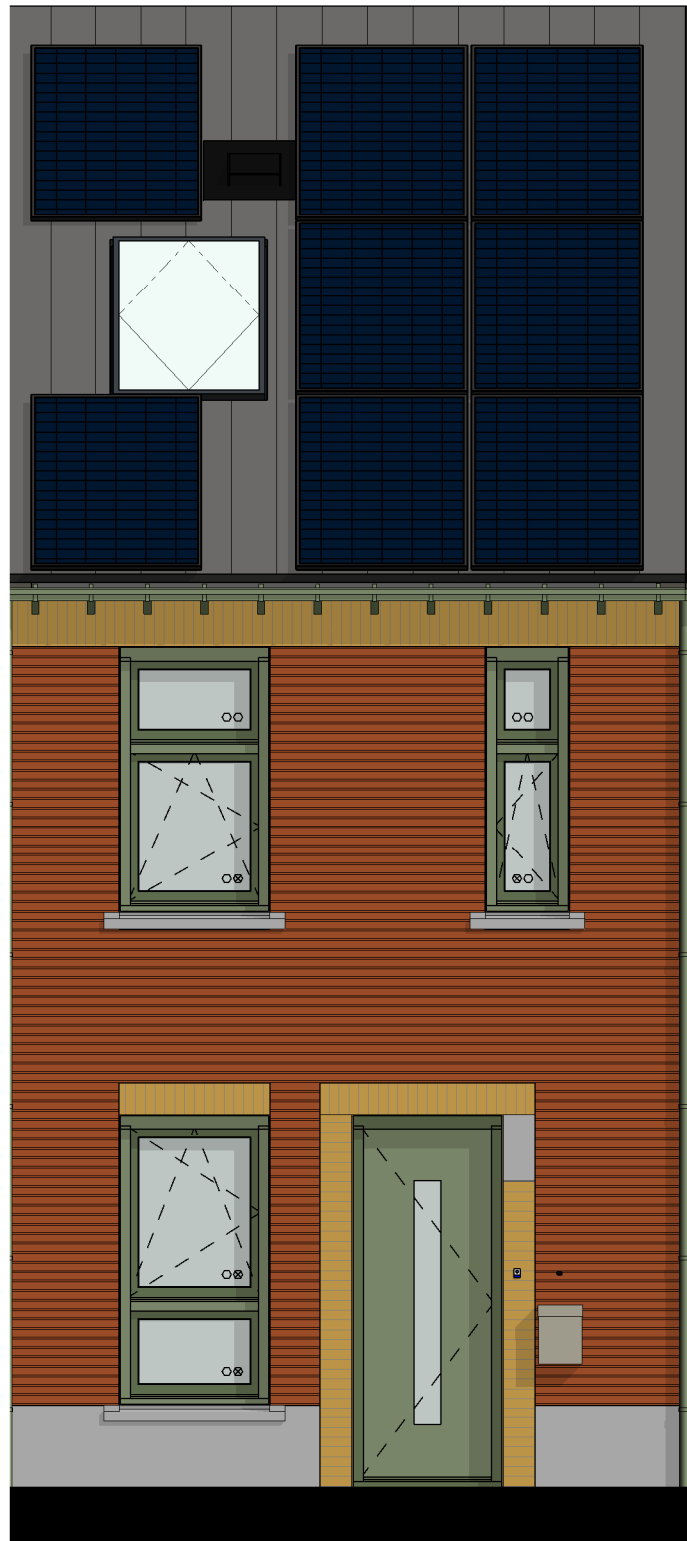


VOORGEVEL



ACHTERGEVEL


Rozenstraat 22 _ gevels

Aan deze tekeningen kunnen geen rechten worden ontleend

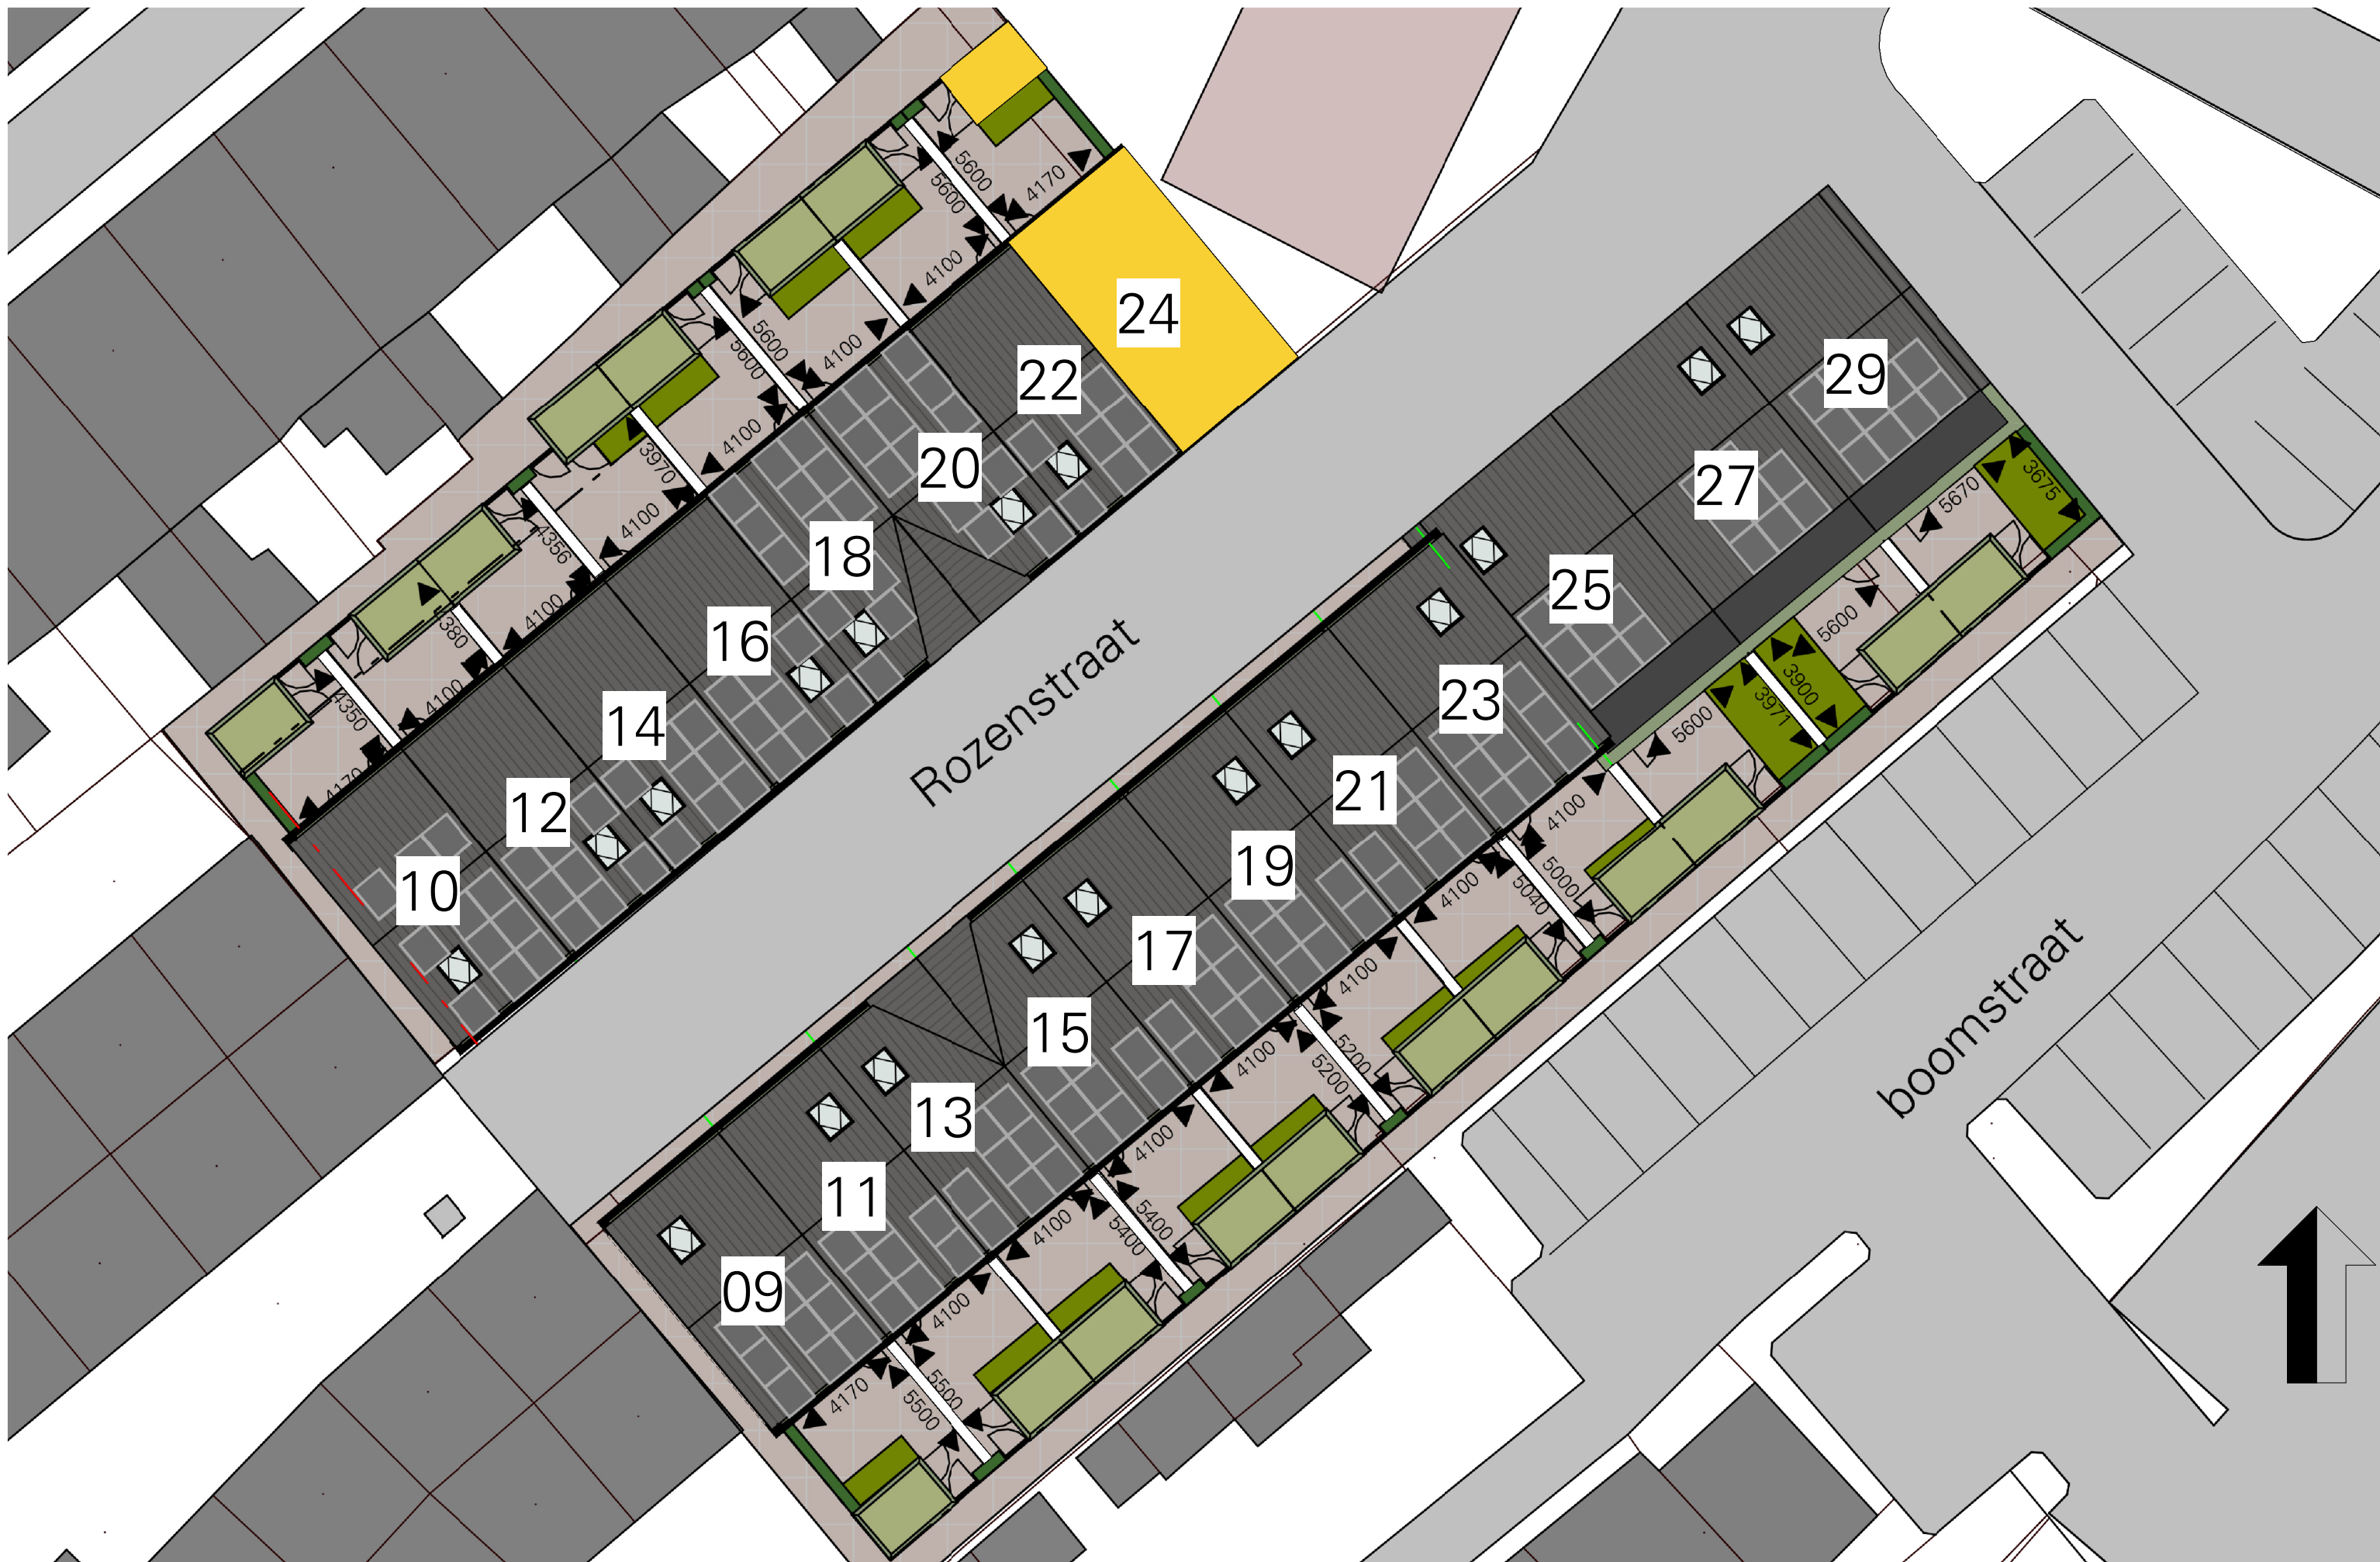


Rozenstraat 24_situatie


Aan deze tekeningen kunnen geen rechten worden ontleend

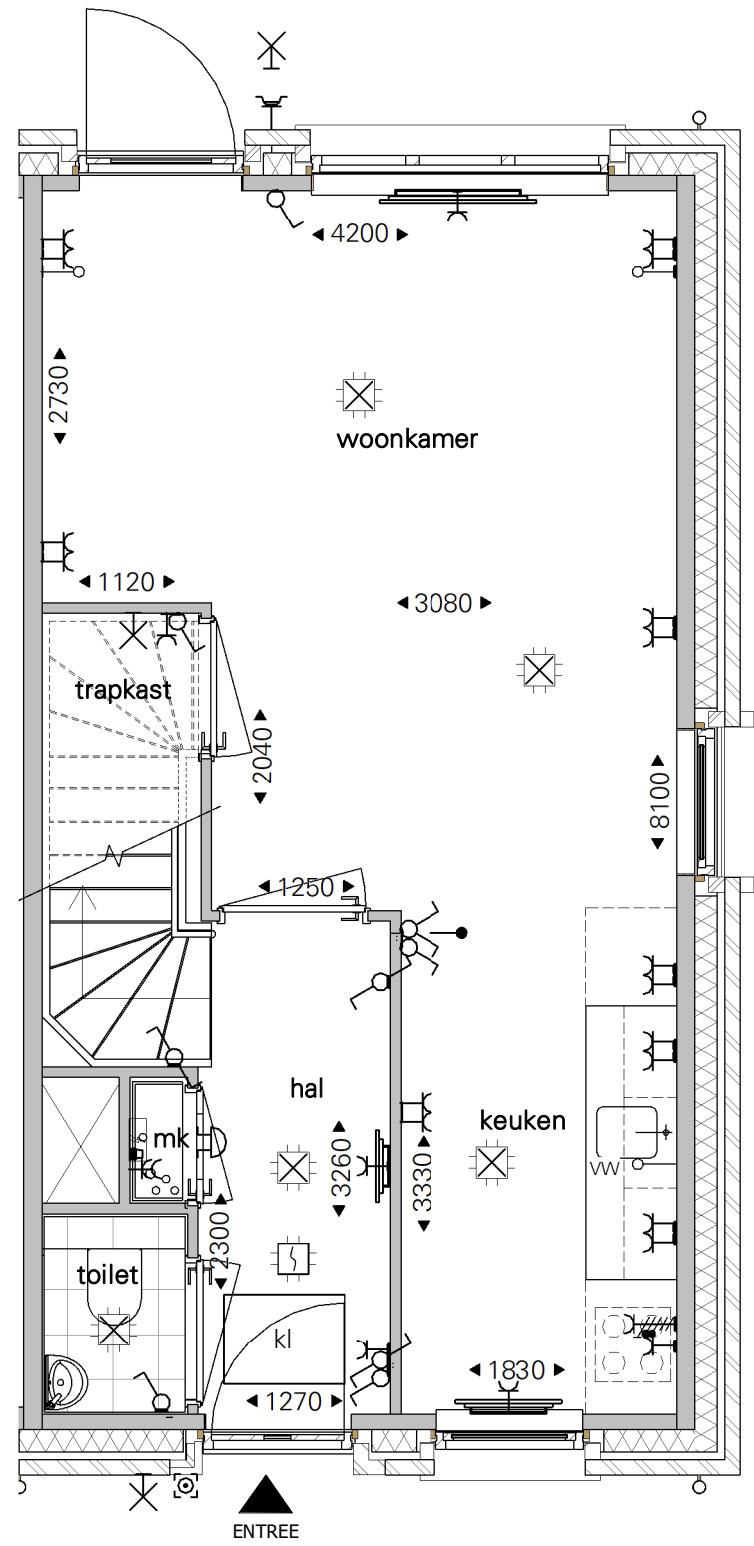

BEGANE GROND

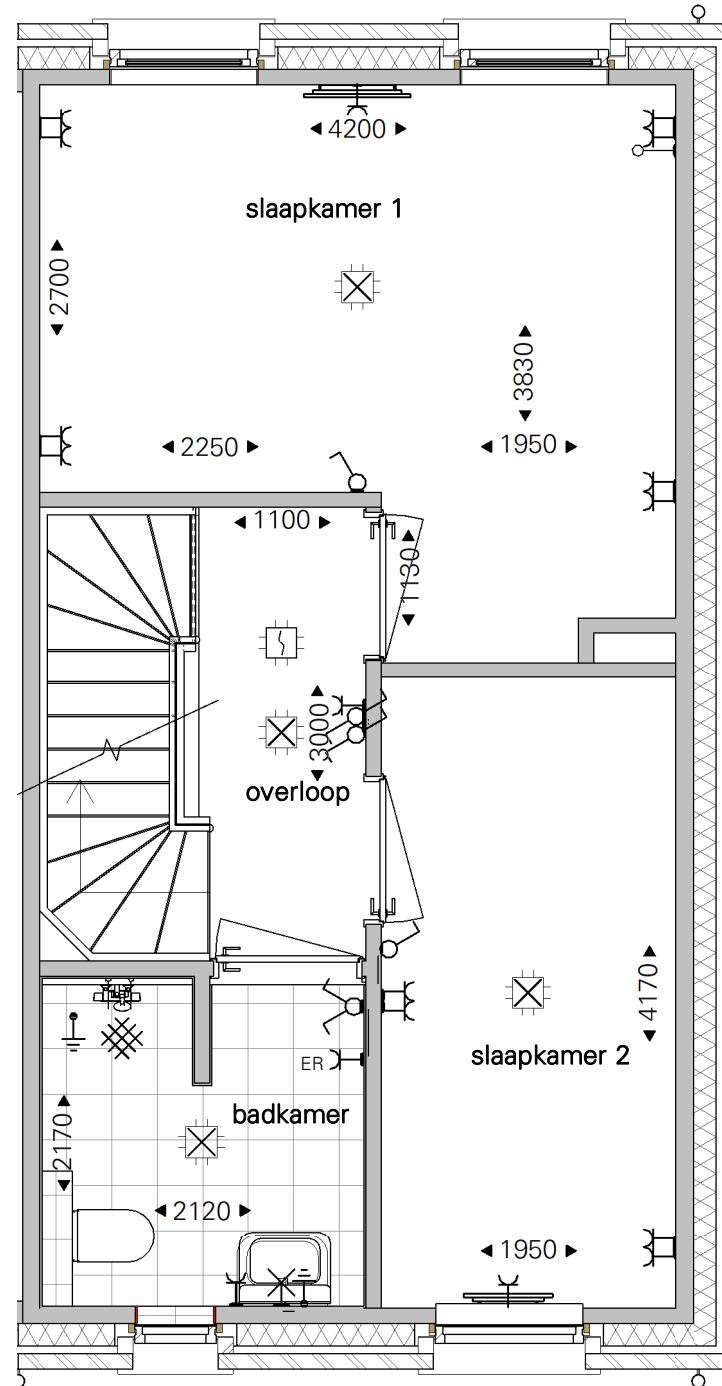

EERSTE VERDIEPING

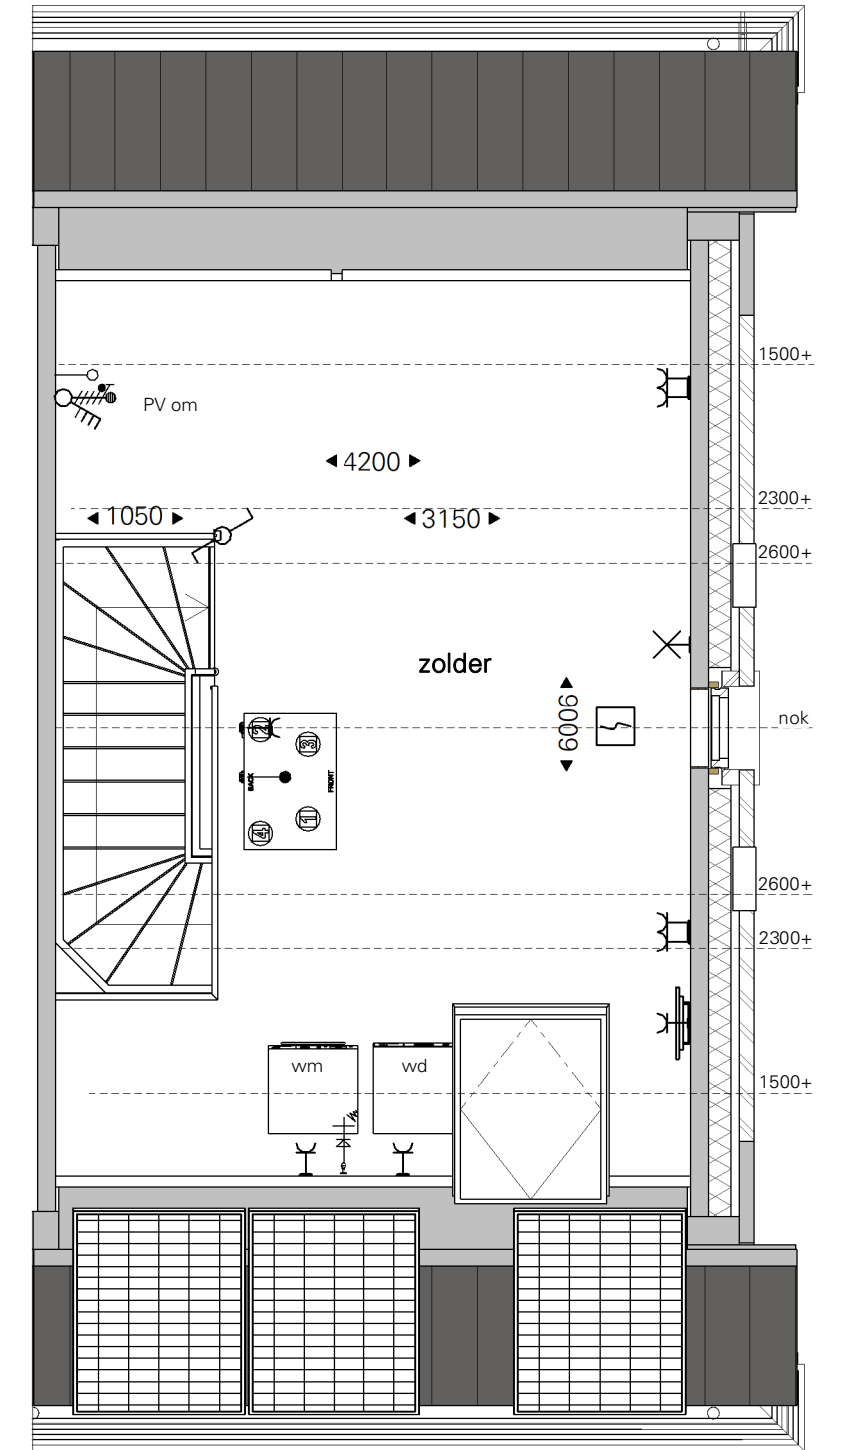

TWEEDE VERDIEPING

Rozenstraat 24 _ plattegronden BG+V1+V2

Aan deze tekeningen kunnen geen rechten worden ontleend



VOORGEVEL



ACHTERGEVEL

Rozenstraat 24 _ gevels

Aan deze tekeningen kunnen geen rechten worden ontleend



Rozenstraat 24 _ gevels

Aan deze tekeningen kunnen geen rechten worden ontleend

Verklaring symbolen

	Centraaldoos met licht aansluitpunt	In plafond		Bedraade leiding thermostaat 4x0,8mm ²	1500+
	Aansluitpunt wandlichtpunt	Binnen 1800+ Buiten 2100+		Centraaldoos met rookmelder 230V	Tegen plafond
	Schakelaar enkelpolig	1050+		Beldrukker	1100+
	Wisselschakelaar	1050+		Bel/schel	2500+
	Serie schakelaar	1050+		Loze leiding naar meterkast	300+
	Wandcontactdoos enkelvoudig i.c.m. schakelaar	300+ 1050+		Perilex fornuisgroep 2x230V	450+
	Wandcontactdoos twee-voudig horizontaal	300+		Groepenkast	ok kast 1600+
	Wandcontactdoos twee-voudig opbouw in meterkast	2250+	kl	kruipluik	
	Wandcontactdoos enkelvoudig spatwaterdicht	300+	mk	meterkast	
	Centraal aardpunt	600+	Er	elektrische radiator	
	Aardmat	In afwerkvloer	vw	vaatwasser	
	Bedraade leiding Utp cat 6, afgemonteerd	300+	wm	wasmachine	
	Bedraade leiding cai, afgemonteerd	300+	wd	wasdroger	
	Wand armatuur	2100+	kk	koelkast	
			pv om	zonnepanelen omvormer	

Verklaring symbolen

Aan deze tekeningen kunnen geen rechten worden ontleend