


**BEGANE GROND**

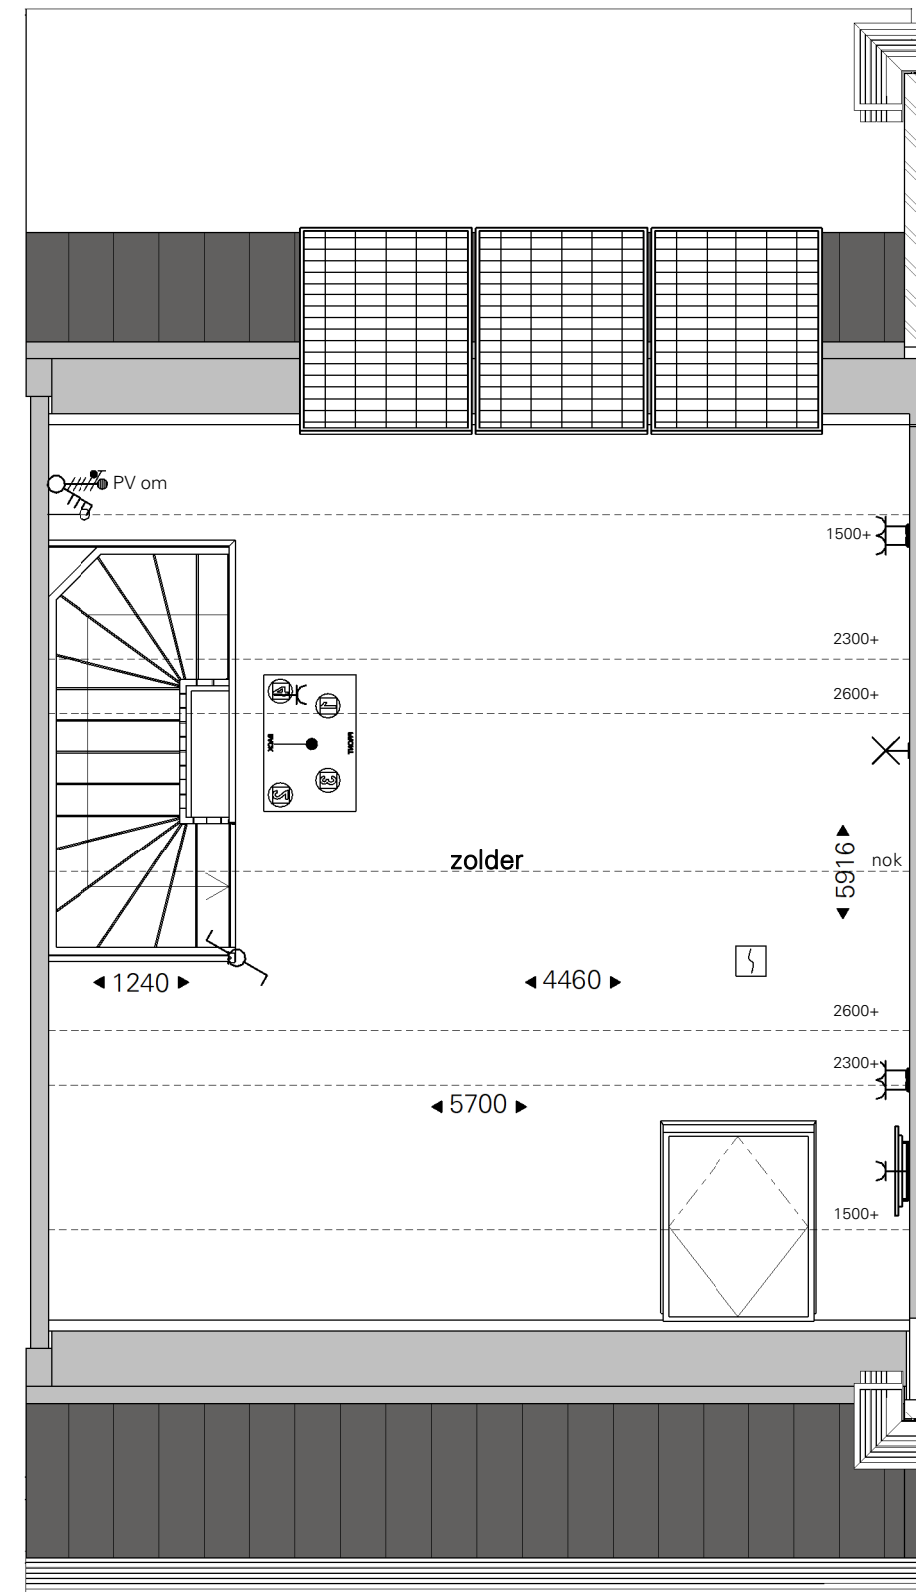


**EERSTE VERDIEPING**

**Rozenstraat 25 \_ plattegronden BG+V1**

Aan deze tekeningen kunnen geen rechten worden ontleend



VOORGEVEL

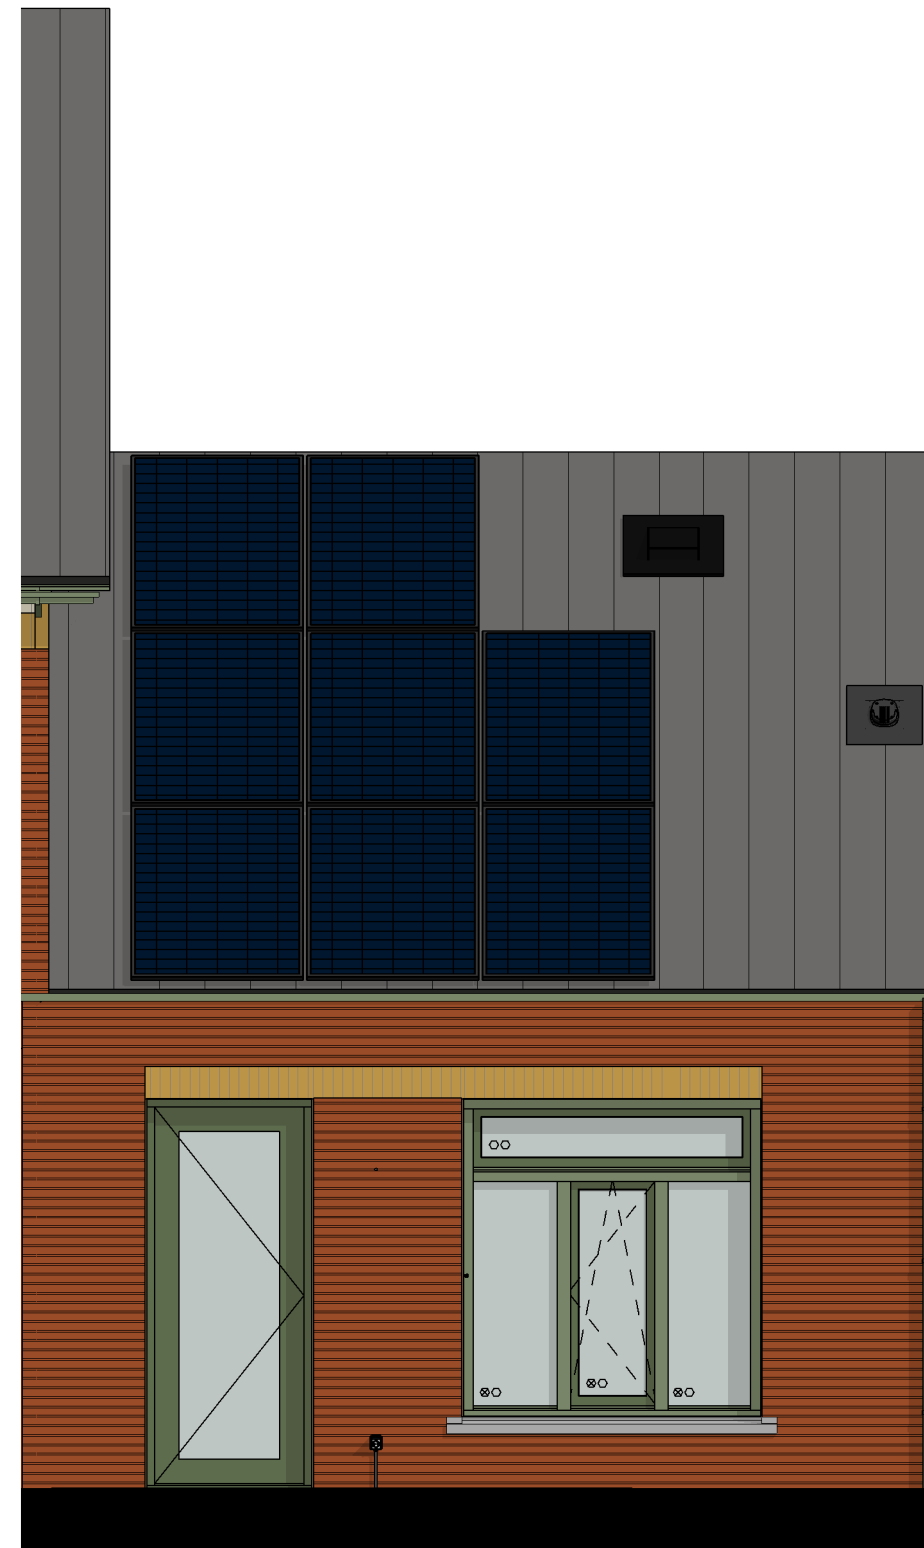

ACHTERGEVEL


**Rozenstraat 25 \_ gevels**

Aan deze tekeningen kunnen geen rechten worden ontleend




**Rozenstraat 27\_situatie**

Aan deze tekeningen kunnen geen rechten worden ontleend

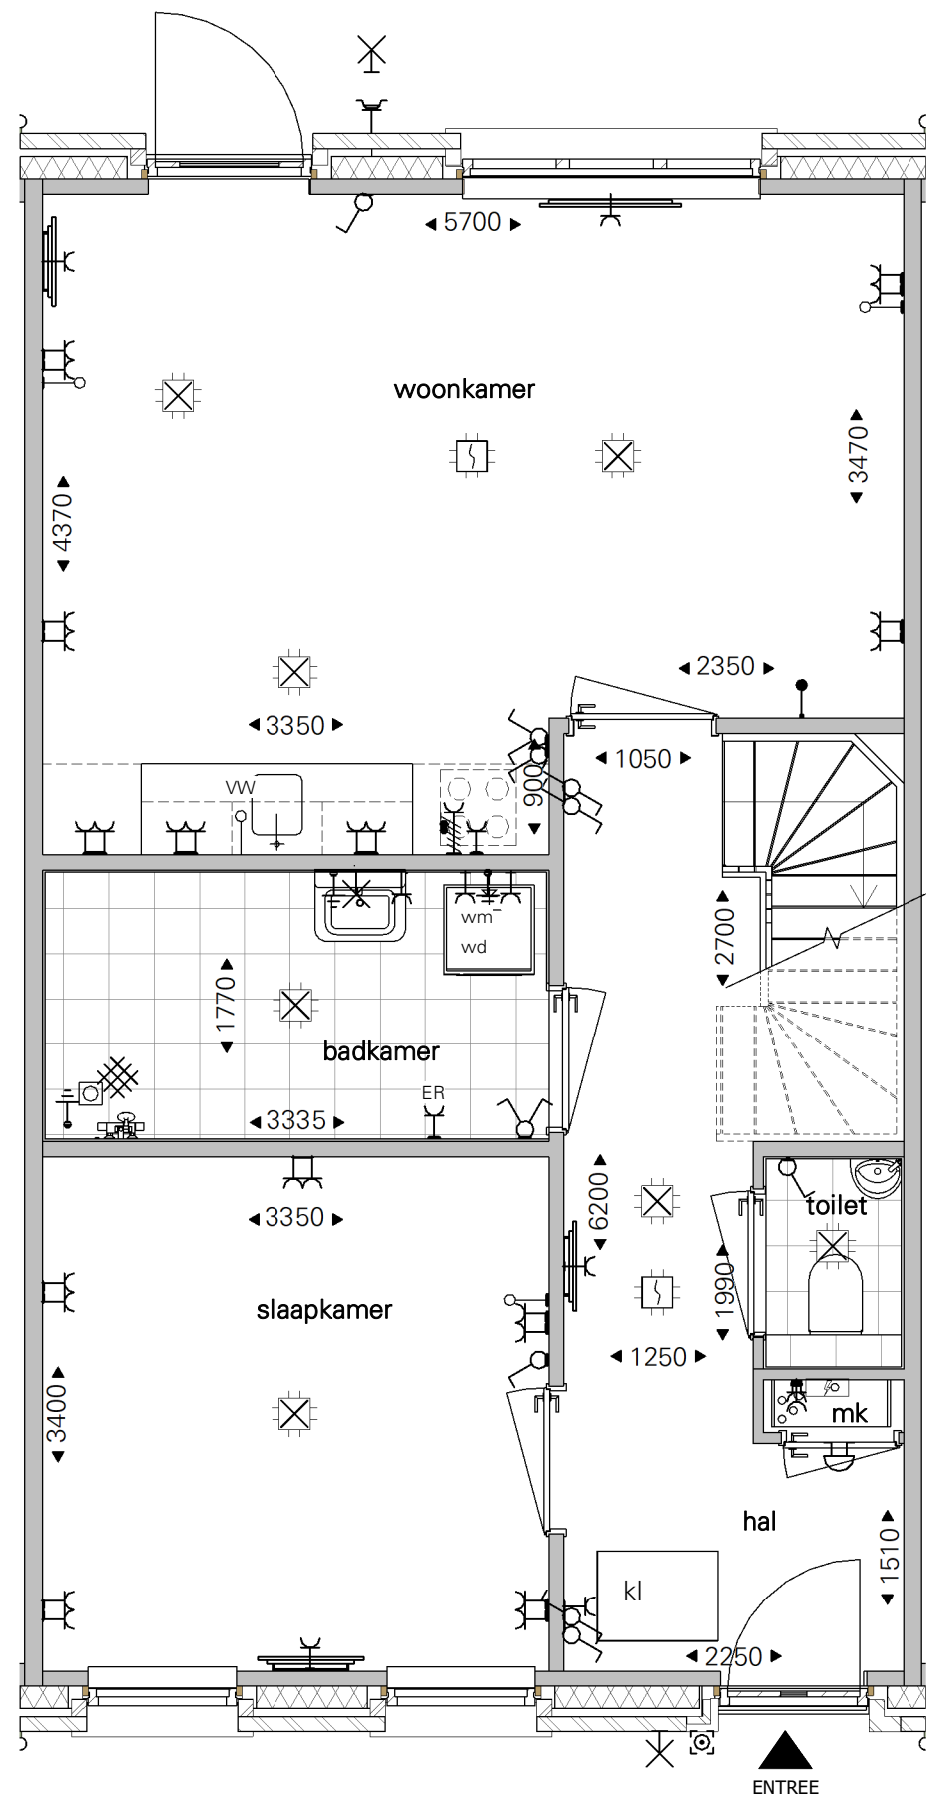

BEGANE GROND

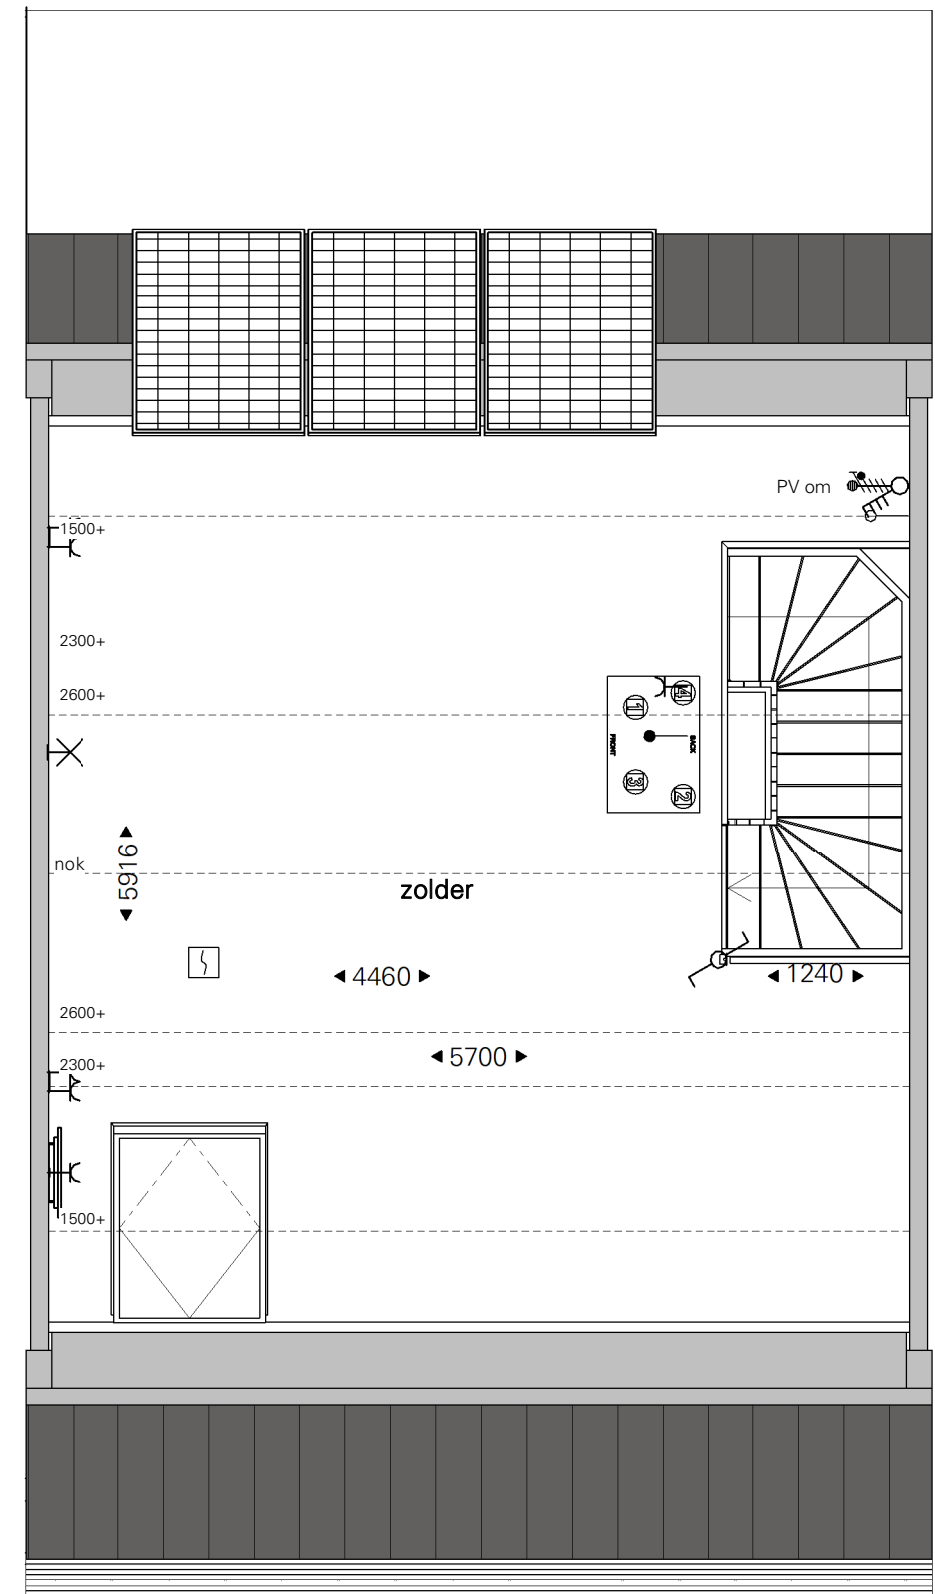


EERSTE VERDIEPING

**Rozenstraat 27\_ plattegronden BG+V1**

Aan deze tekeningen kunnen geen rechten worden ontleend




VOORGEVEL

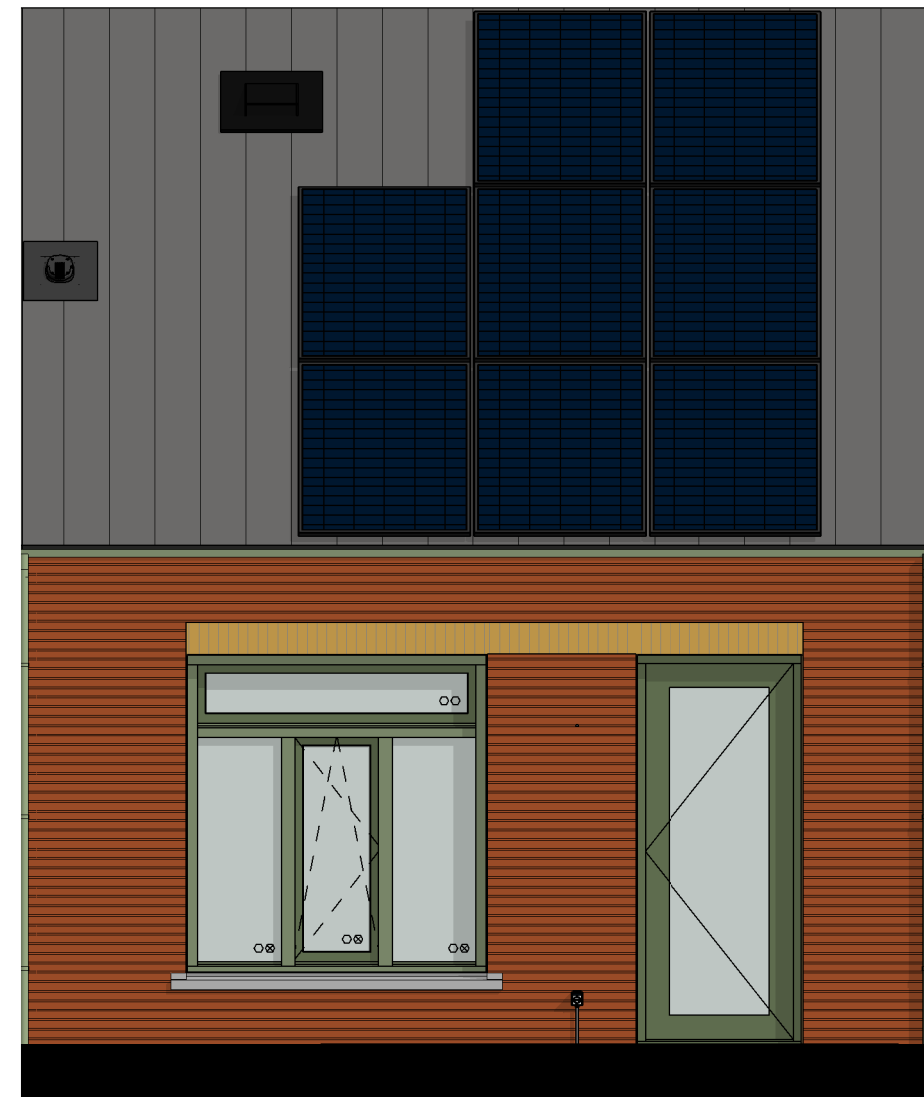

ACHTERGEVEL


**Rozenstraat 27 \_ gevels**

Aan deze tekeningen kunnen geen rechten worden ontleend

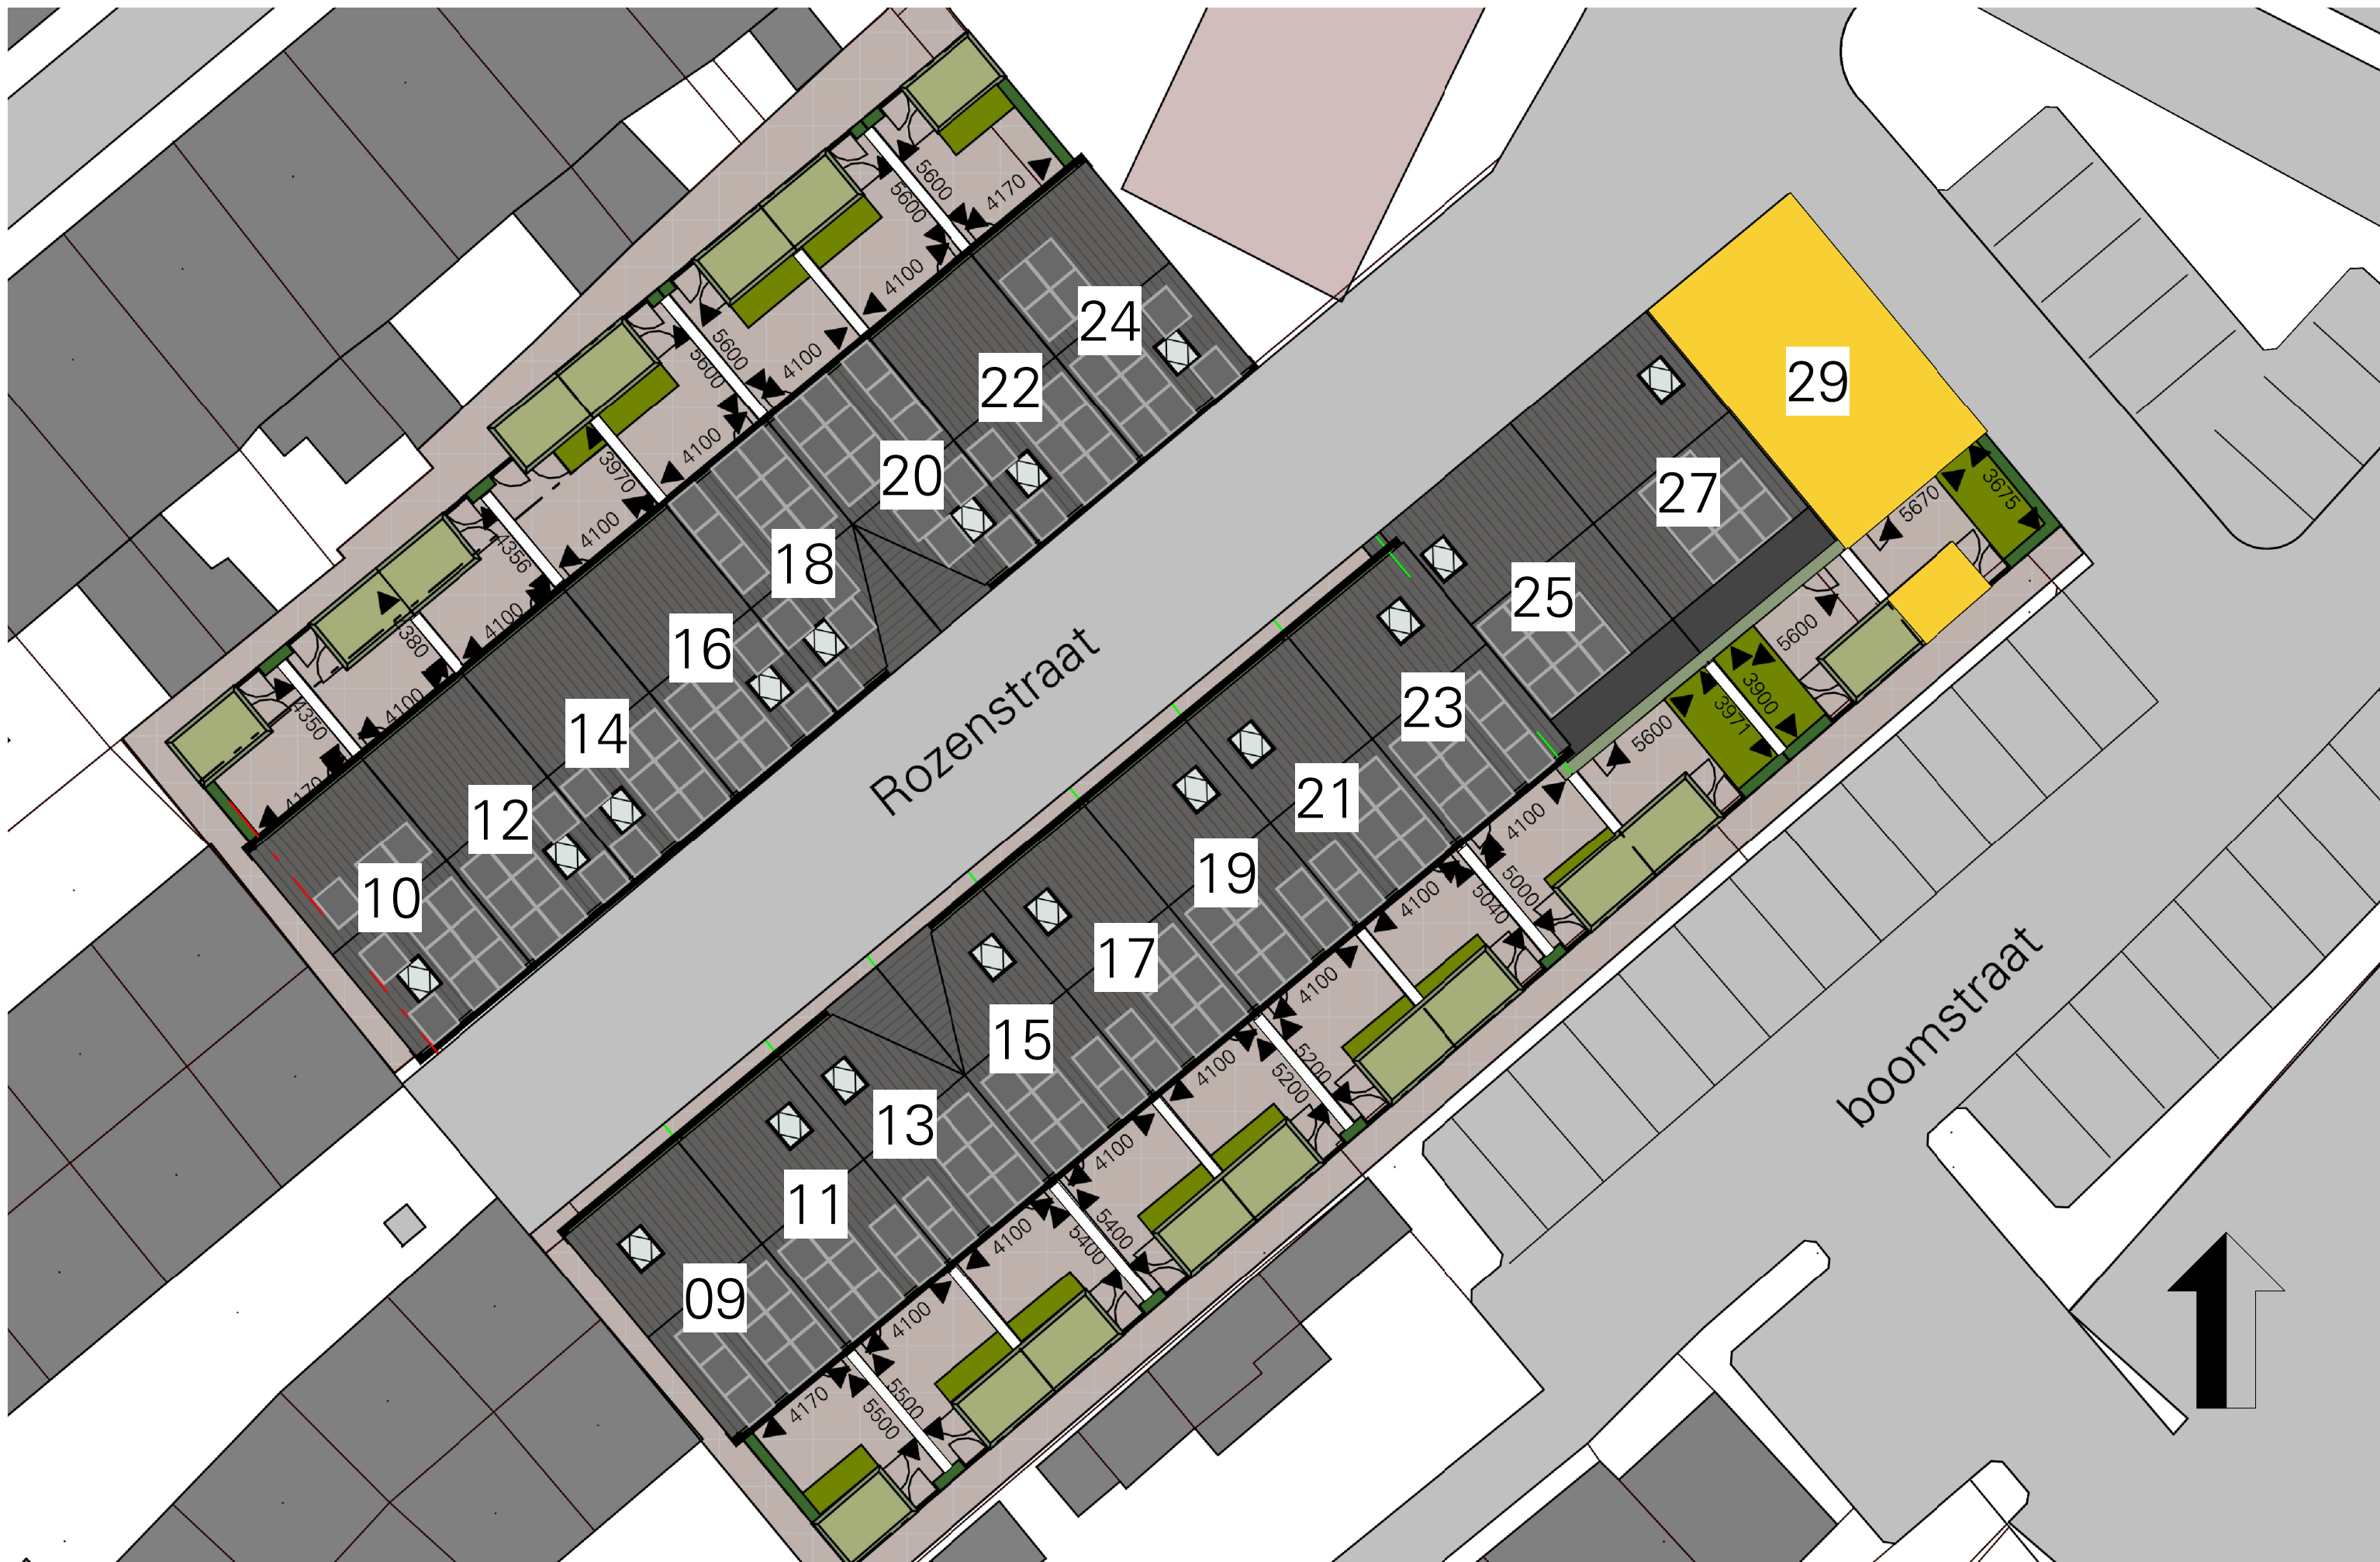


**Rozenstraat 29\_situatie**

Aan deze tekeningen kunnen geen rechten worden ontleend

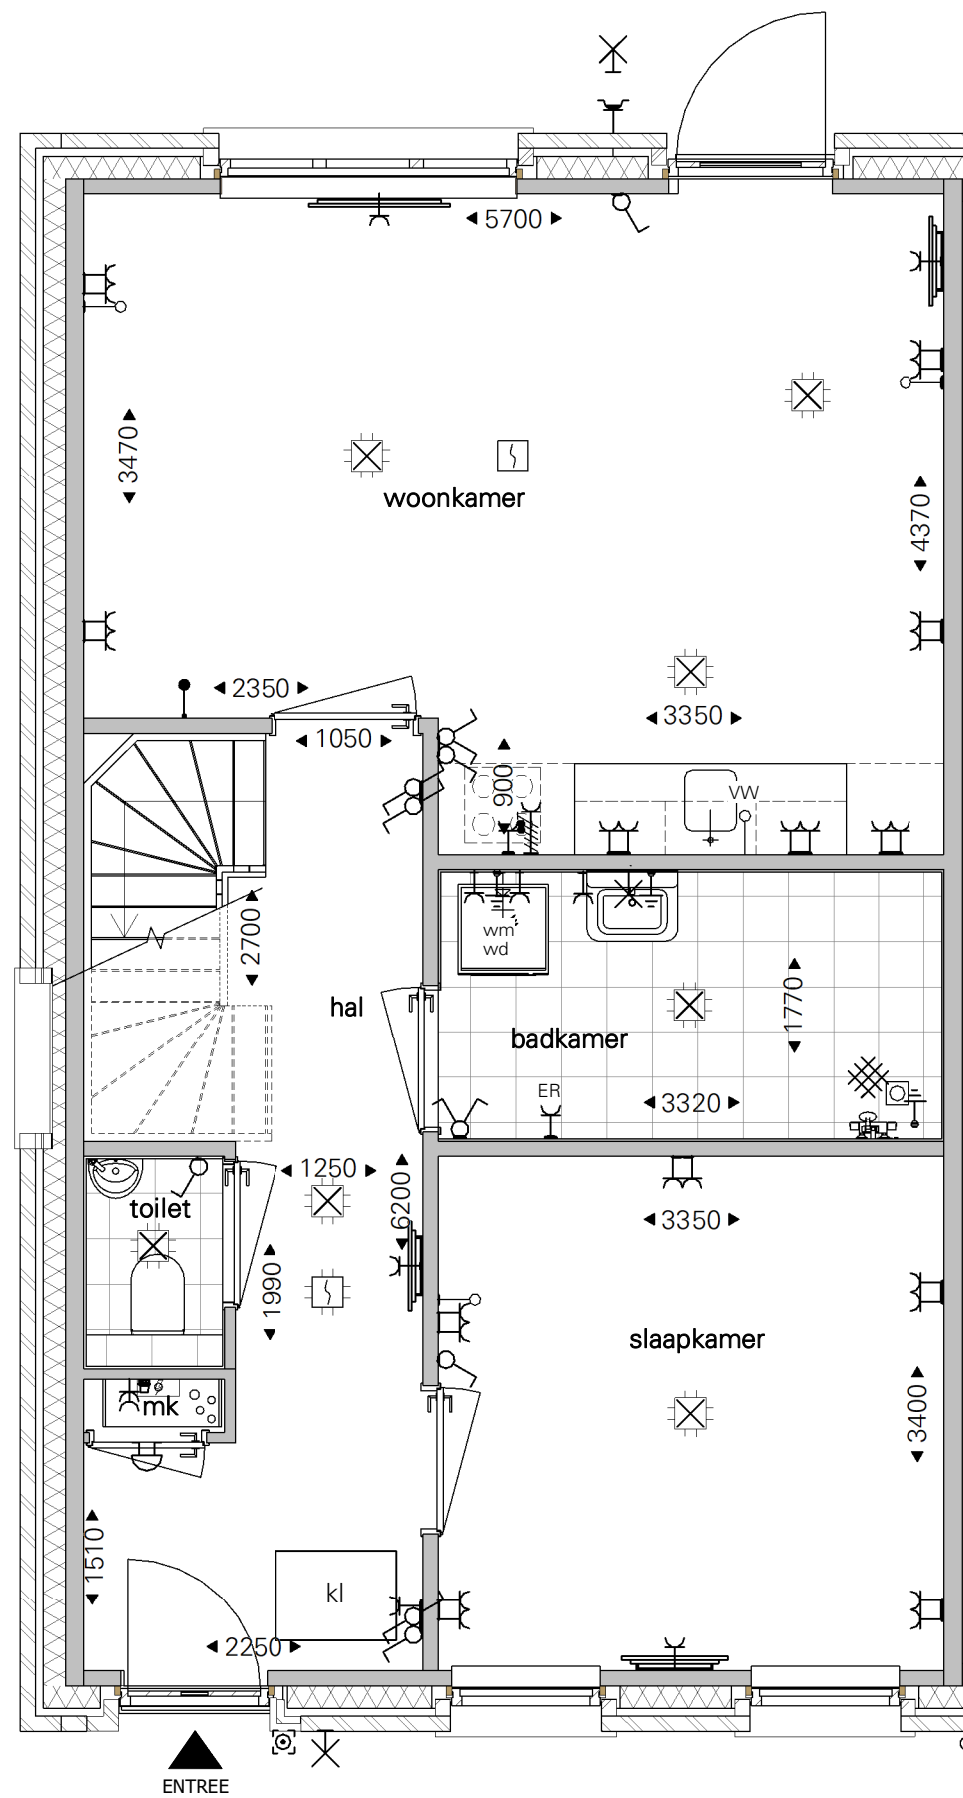

**BEGANE GROND**

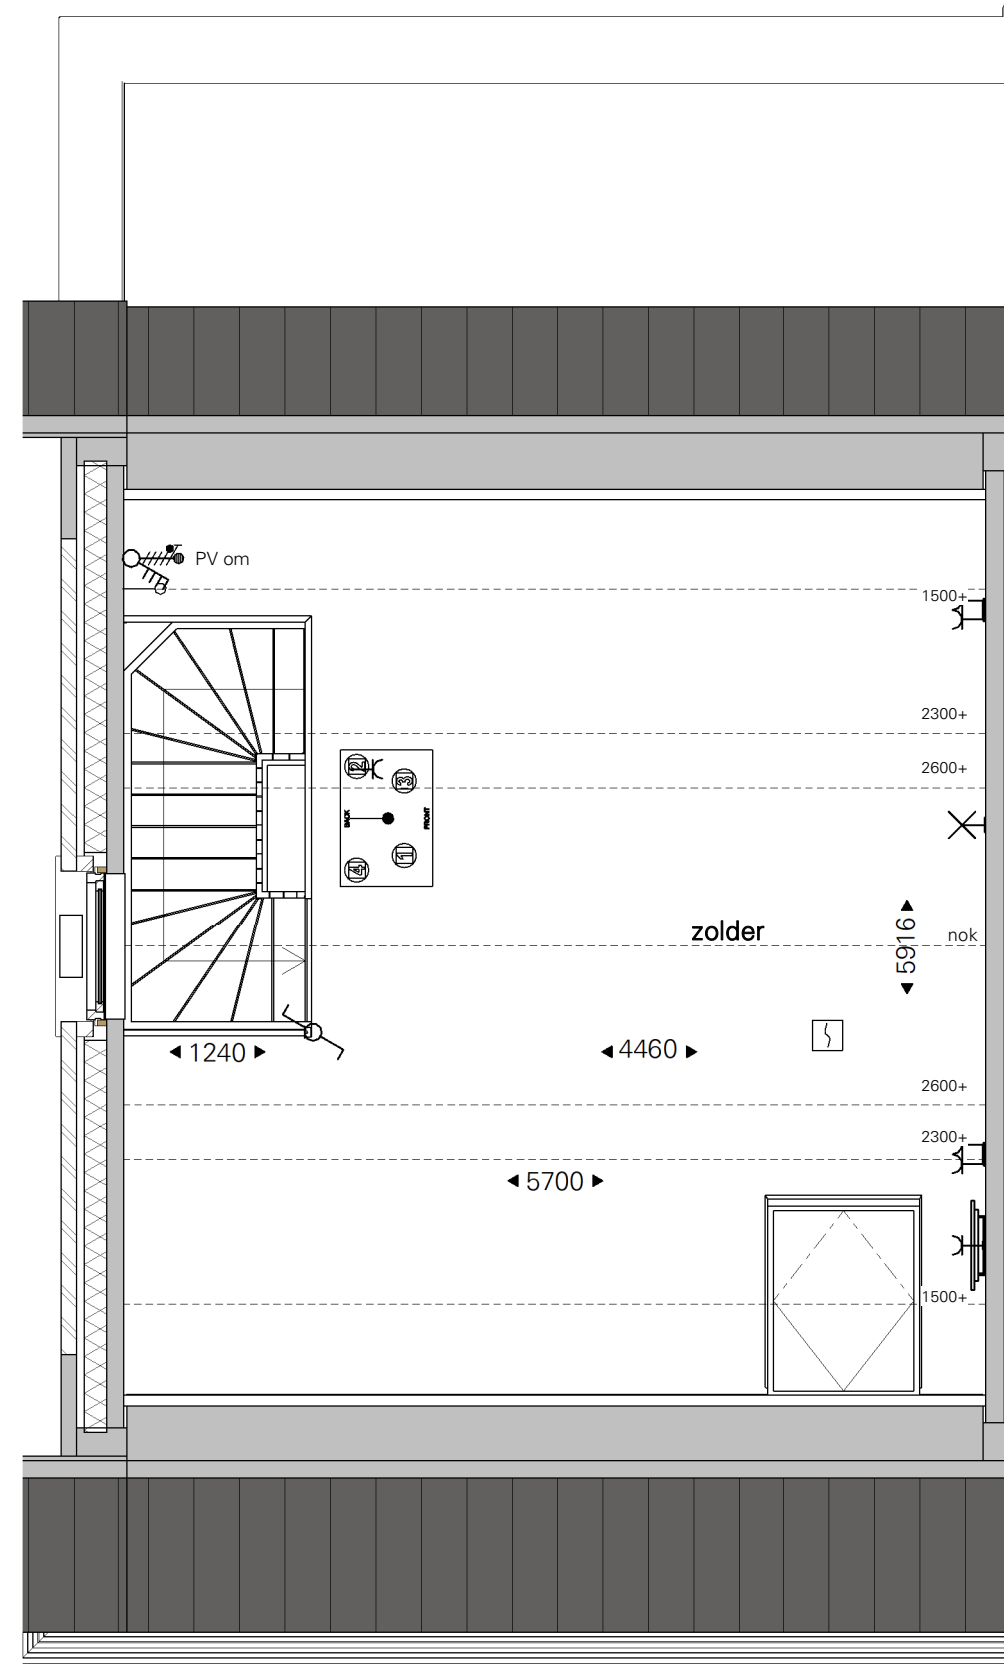


**EERSTE VERDIEPING**

**Rozenstraat 29 \_ plattegronden BG+V1**

Aan deze tekeningen kunnen geen rechten worden ontleend



VOORGEVEL

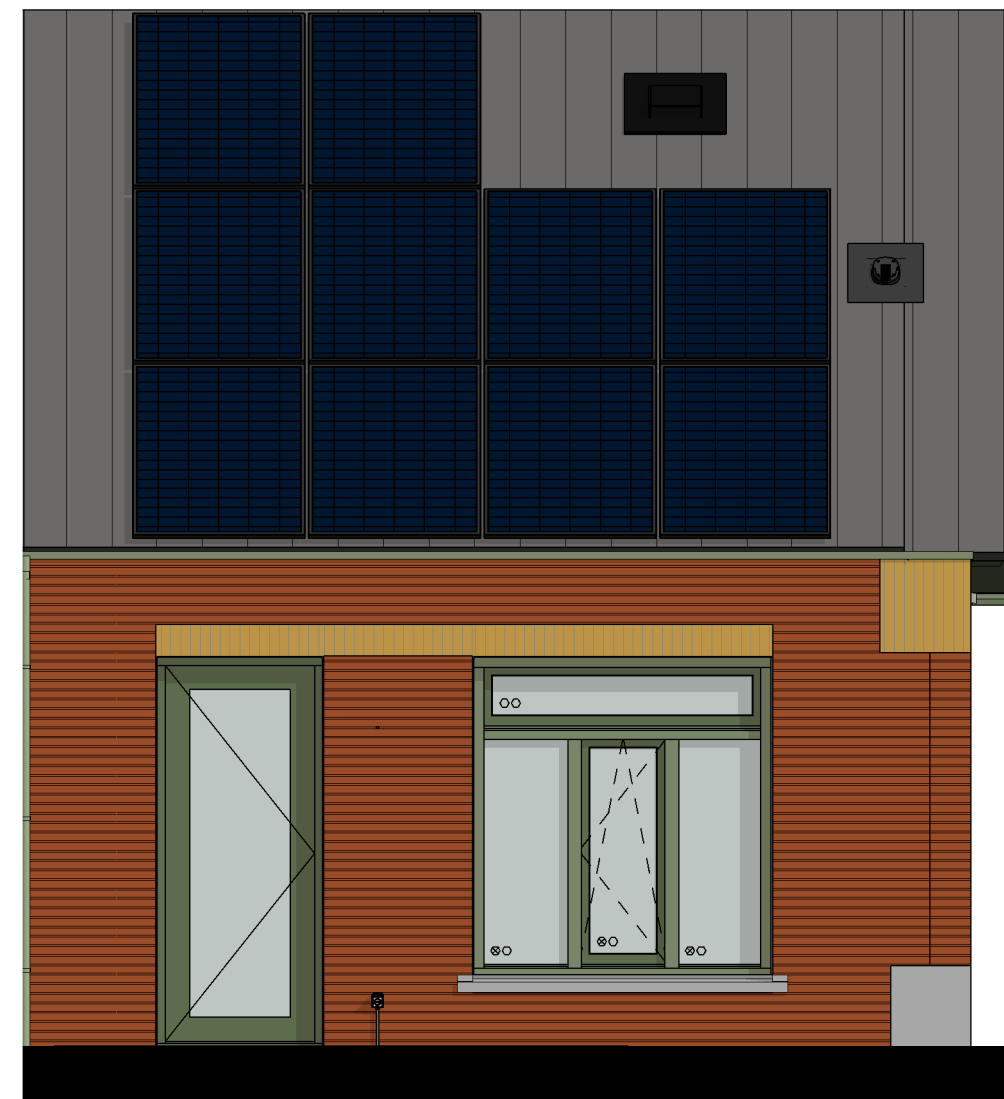

ACHTERGEVEL

**Rozenstraat 29 \_ gevels**

Aan deze tekeningen kunnen geen rechten worden ontleend



LINKERGEVEL

**Rozenstraat 29 \_ gevels**

Aan deze tekeningen kunnen geen rechten worden ontleend

## Verklaring symbolen

	Centraaldoos met licht aansluitpunt	In plafond		Bedraade leiding thermostaat 4x0,8mm <sup>2</sup>	1500+
	Aansluitpunt wandlichtpunt	Binnen 1800+ Buiten 2100+		Centraaldoos met rookmelder 230V	Tegen plafond
	Schakelaar enkelpolig	1050+		Beldrukker	1100+
	Wisselschakelaar	1050+		Bel/schel	2500+
	Serie schakelaar	1050+		Loze leiding naar meterkast	300+
	Wandcontactdoos enkelvoudig i.c.m. schakelaar	300+ 1050+		Perilex fornuisgroep 2x230V	450+
	Wandcontactdoos twee-voudig horizontaal	300+		Groepenkast	ok kast 1600+
	Wandcontactdoos twee-voudig opbouw in meterkast	2250+	kl	kruipluik	
	Wandcontactdoos enkelvoudig spatwaterdicht	300+	mk	meterkast	
	Centraal aardpunt	600+	Er	elektrische radiator	
	Aardmat	In afwerkvloer	vw	vaatwasser	
	Bedraade leiding Utp cat 6, afgemonteerd	300+	wm	wasmachine	
	Bedraade leiding cai, afgemonteerd	300+	wd	wasdroger	
	Wand armatuur	2100+	kk	koelkast	
			pv om	zonnepanelen omvormer	

## Verklaring symbolen

Aan deze tekeningen kunnen geen rechten worden ontleend