
Meidoornstraat

Situatie Meidoornstraat

Aan deze tekeningen kunt u geen rechten ontlenen

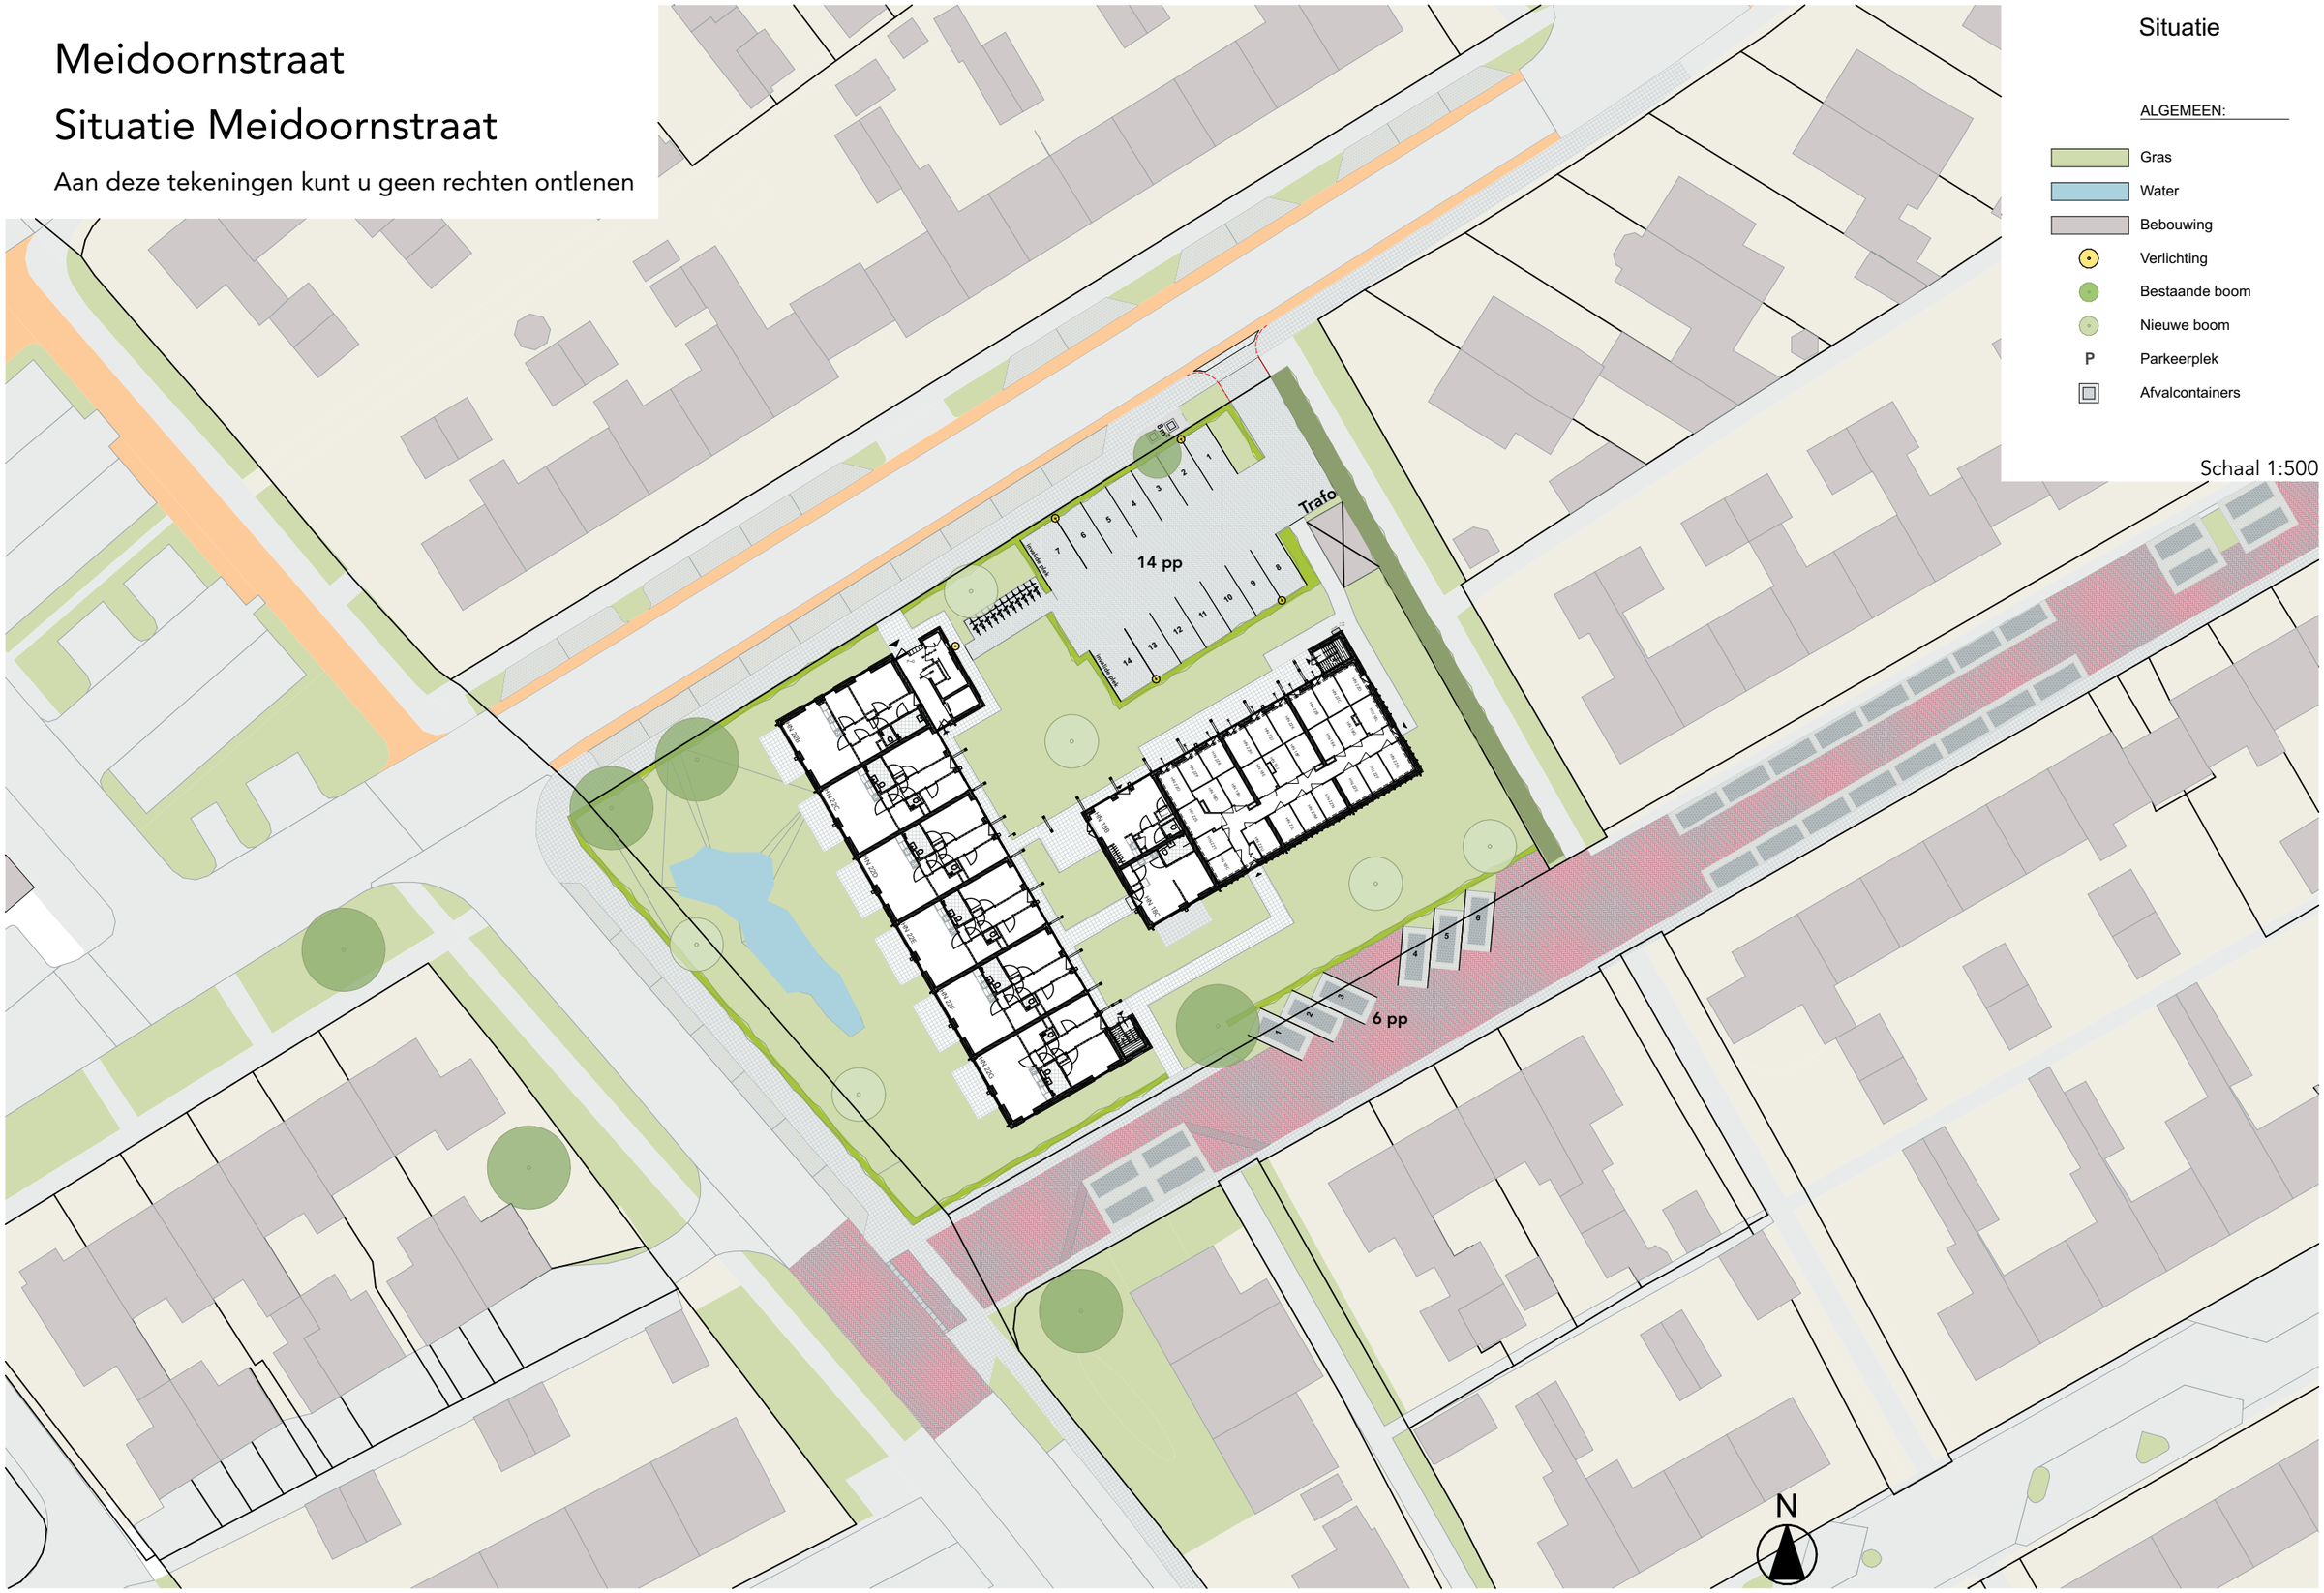

Situatie

ALGEMEEN:

- Gras
- Water
- Bebouwing
- Verlichting
- Bestaande boom
- Nieuwe boom
- P Parkeerplek
- Afvalcontainers

Schaal 1:500