


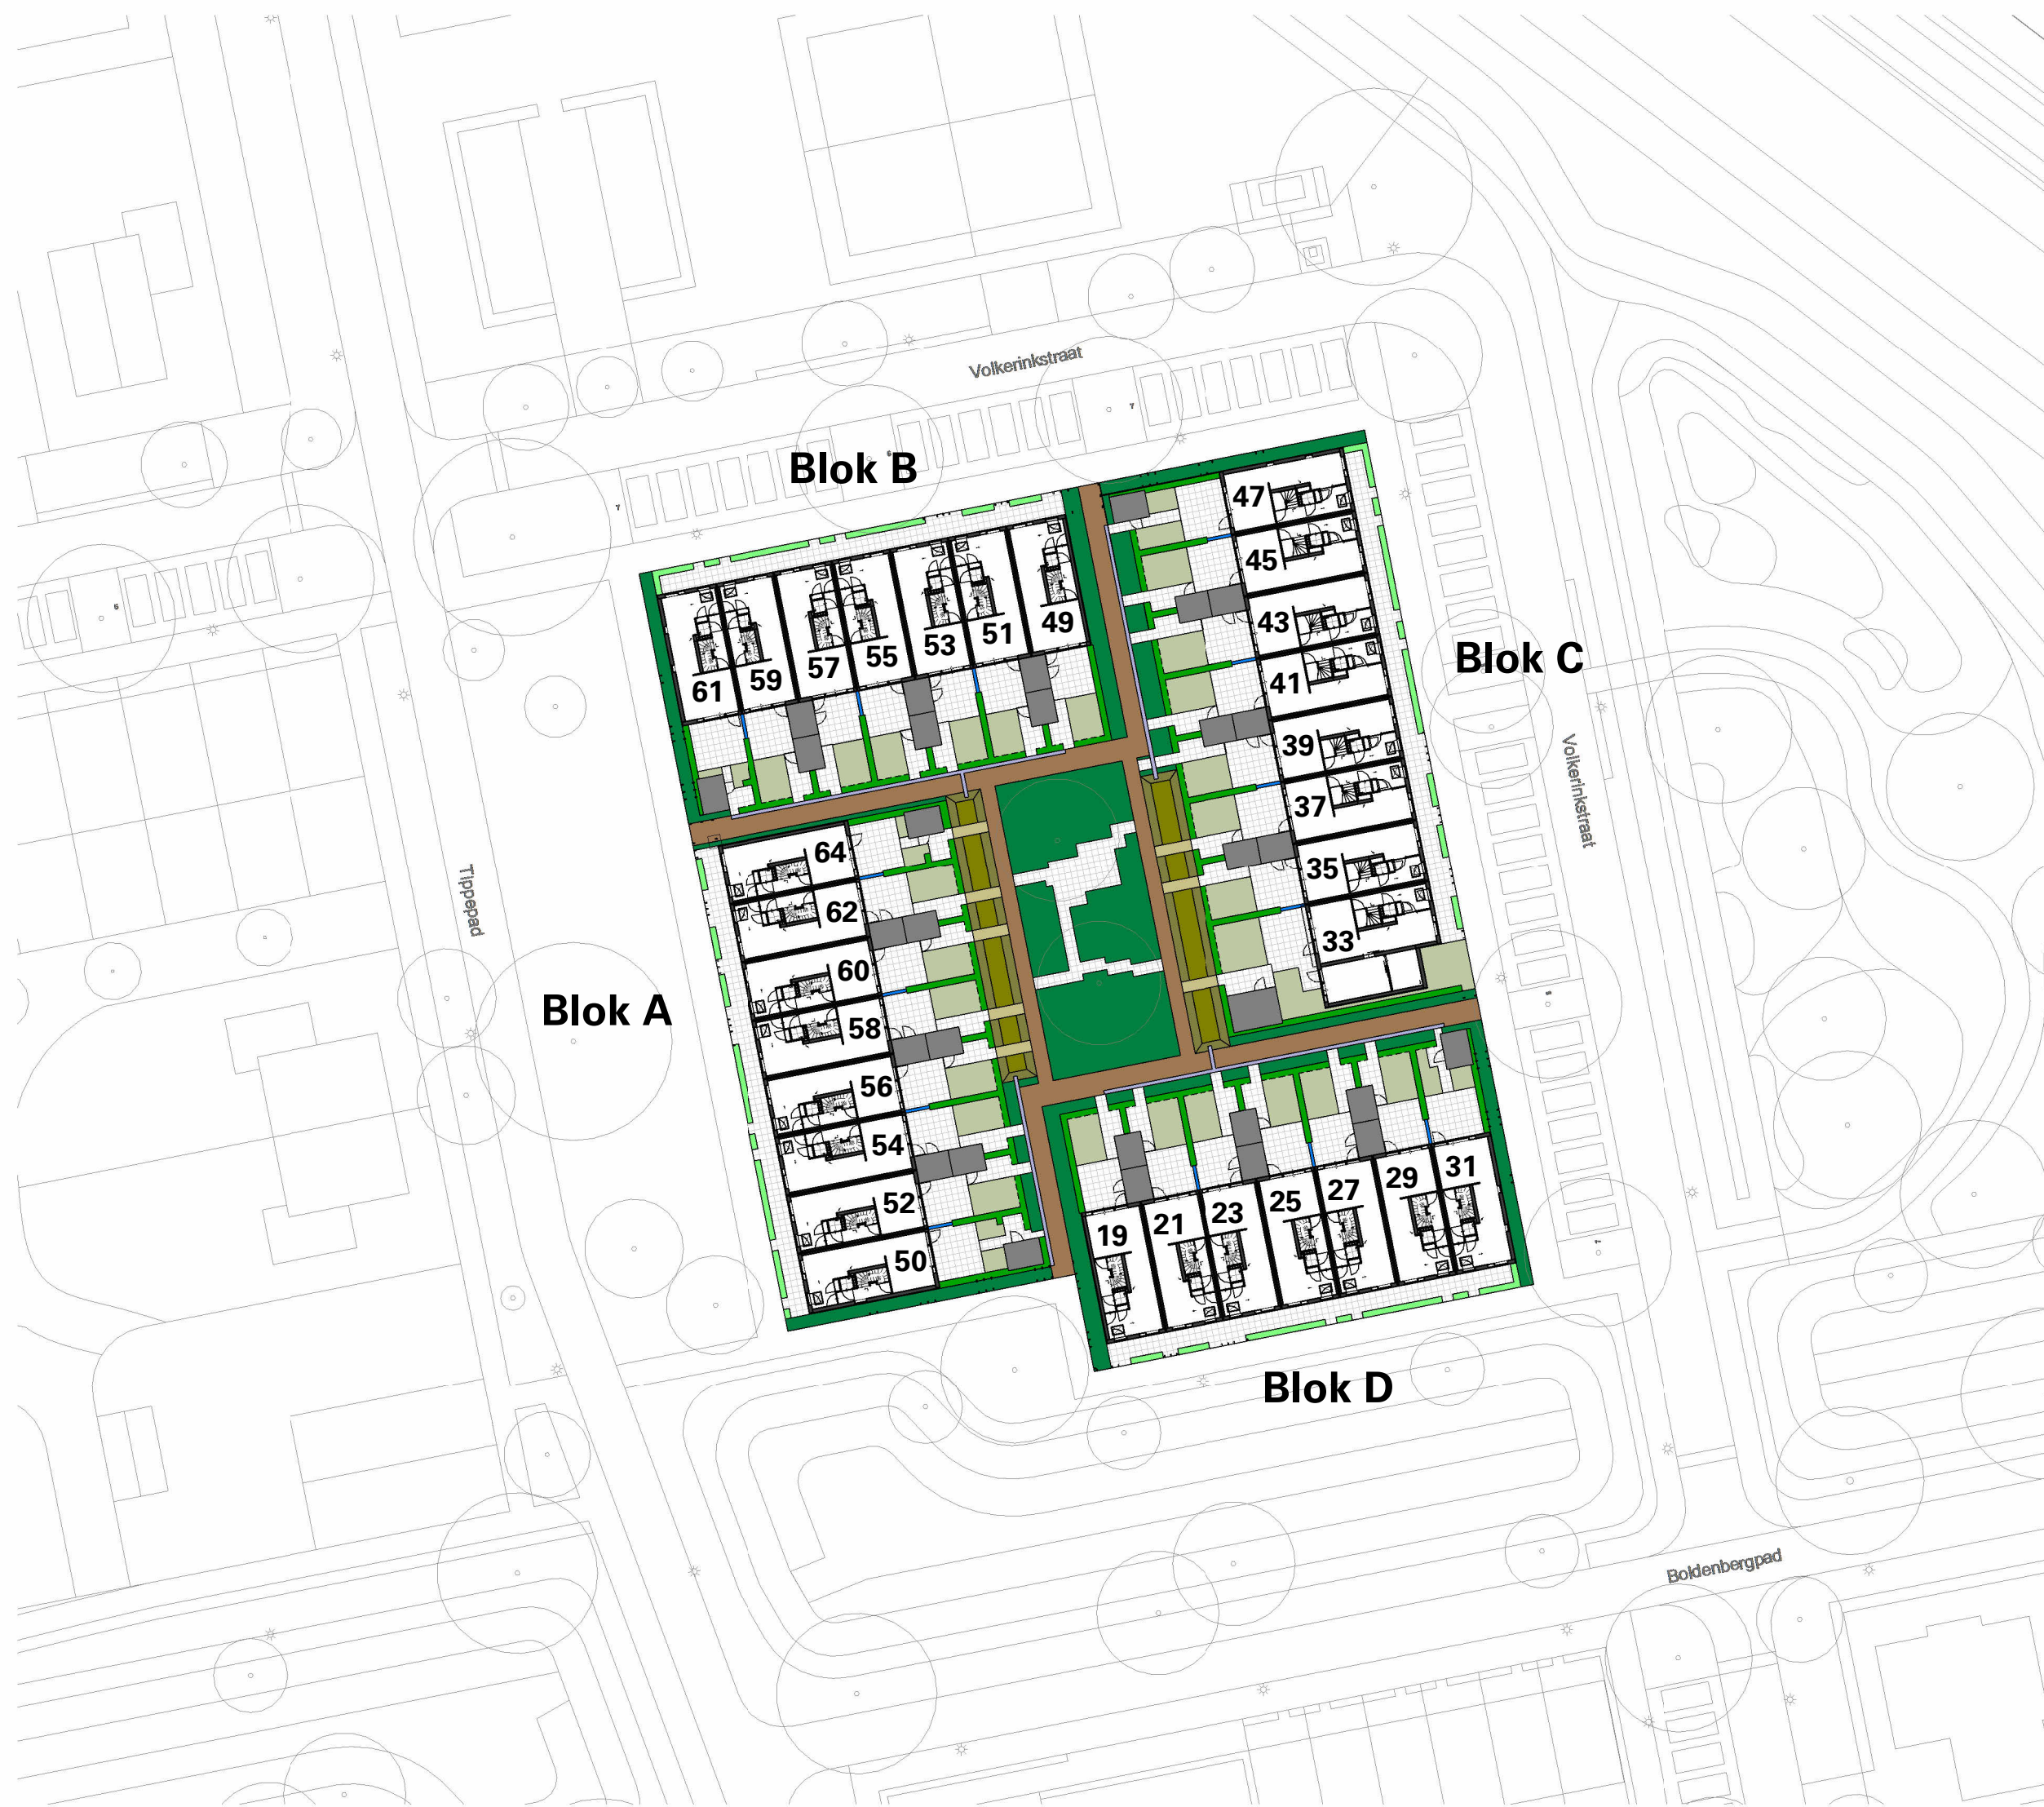

RENVOOI	
	Goot
	Rainblocks
	Tuin
	Haag 1500mm
	Heesters/vaste beplanting
	Haag 600mm
	brug
	Tegelwerk
	Gravel
	Wadi
00	Huisnummer

Z2422 WONINGEN SHELTER CONCEPT - DE TIPPE, ZWOLLE

opdrachtgever
BouwNovum

onderwerp
Situatie Verhuur

fase
definitief ontwerp
datum
16-07-2026

status
VERHUUR
datum gewijzigd

tekeningnummer
DO-S03
schaal en afmeting
1:200 | A2

ontwerp

uitwerking
George Shamo | Chris Hanschen
bestand

Autodesk Docs://Zwolle_Woningen Shelt concept - De Tippe (Z2422)/Z2422_BWK_AVM_Woningen Shelt concept - De Tippe - situatie_R24.rvt

Lonnekerspoorlaan 114d
7523 JM Enschede
053-7400777
enschede@architectenvoormorgen.nl
www.architectenvoormorgen.nl