


Molenstraat 46  
begane grond  
1:50

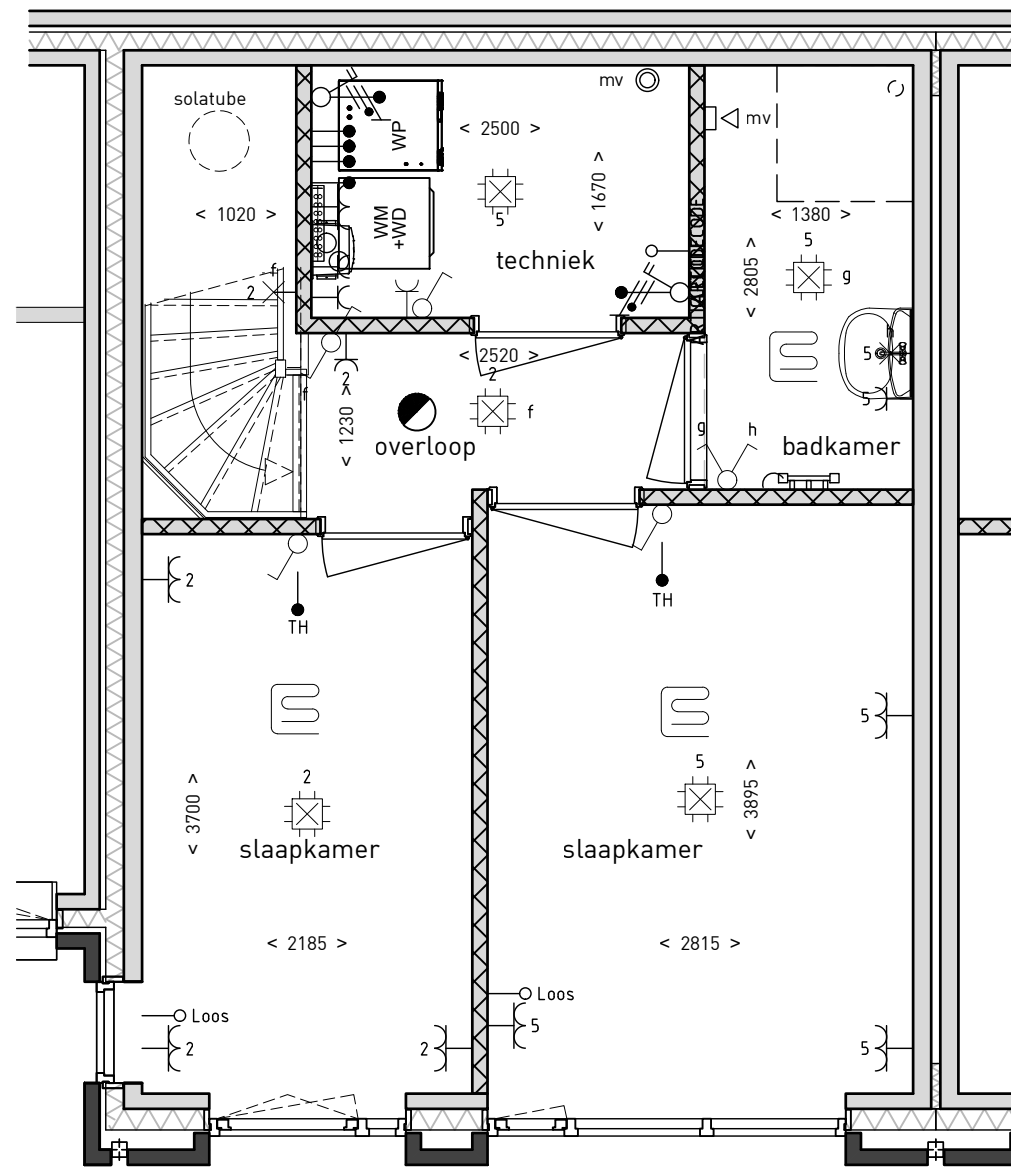


verdieping

### renvooi installaties


omschrijving:	hoogte:
aansl. 1 fase, nul+bescherm-contact (CO2 1500+)	1050+
aansl. 1 fase, nul+bescherm-contact, geschakeld	1050+
aansluitpunt bedraad (TH 1500+)	300+
aansluitpunt niet bedraad	300+
aansluitpunt licht	1800+
armatuur aan de wand	2050+
schel deurbel	2300+
centraal deur met lichtpunt	plafond
enkele wandcontactdoos inbouw	1050+
dubbele wandcontactdoos opbouw	1600+
dubbele wandcontactdoos inbouw	300+
contactdoos, perilex	-
beldrukker	1100+
rookmelders	plafond
schakelaars	1050+
schakelaar, serie	1050+
ruimte voorzien van vloerverwarming	
mv afzuigpunt mv plafond <small>let op: de mv-punten zijn indicatief aangegeven</small>	
mv afzuigpunt mv in wand <small>let op: de mv-punten zijn indicatief aangegeven</small>	

### renvooi algemeen

- entree
- rookmelder
- koelkast
- wasmachine
- wasdroger
- warmtepomp
- kruipluik

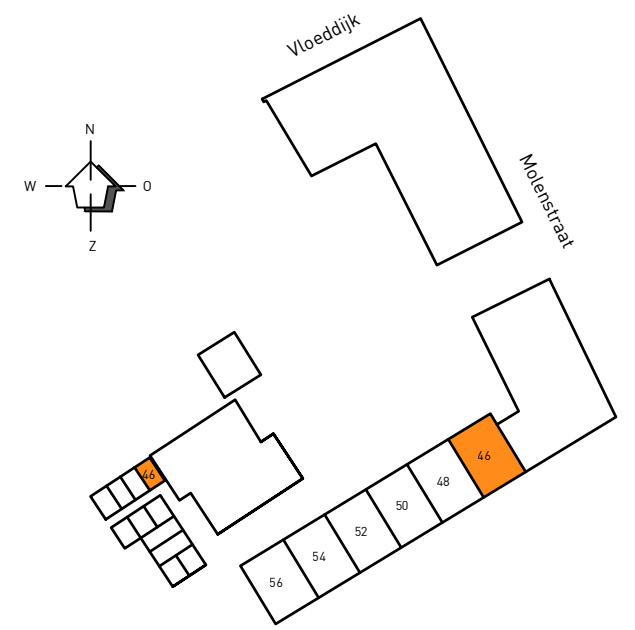


Situatie Molenstraat 46

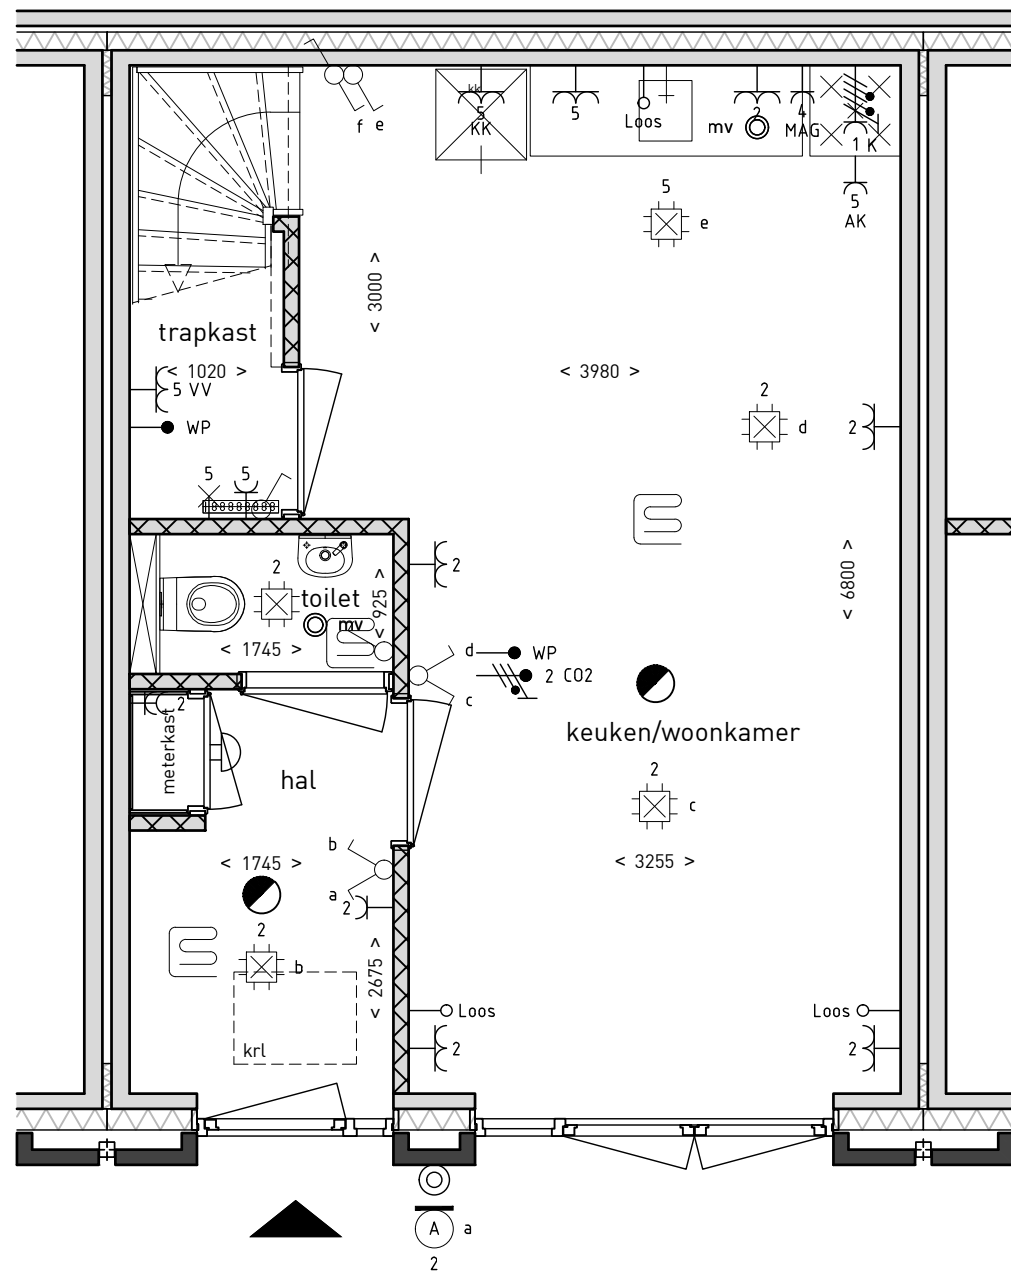

### Molenstraat 48

begane grond

1:50

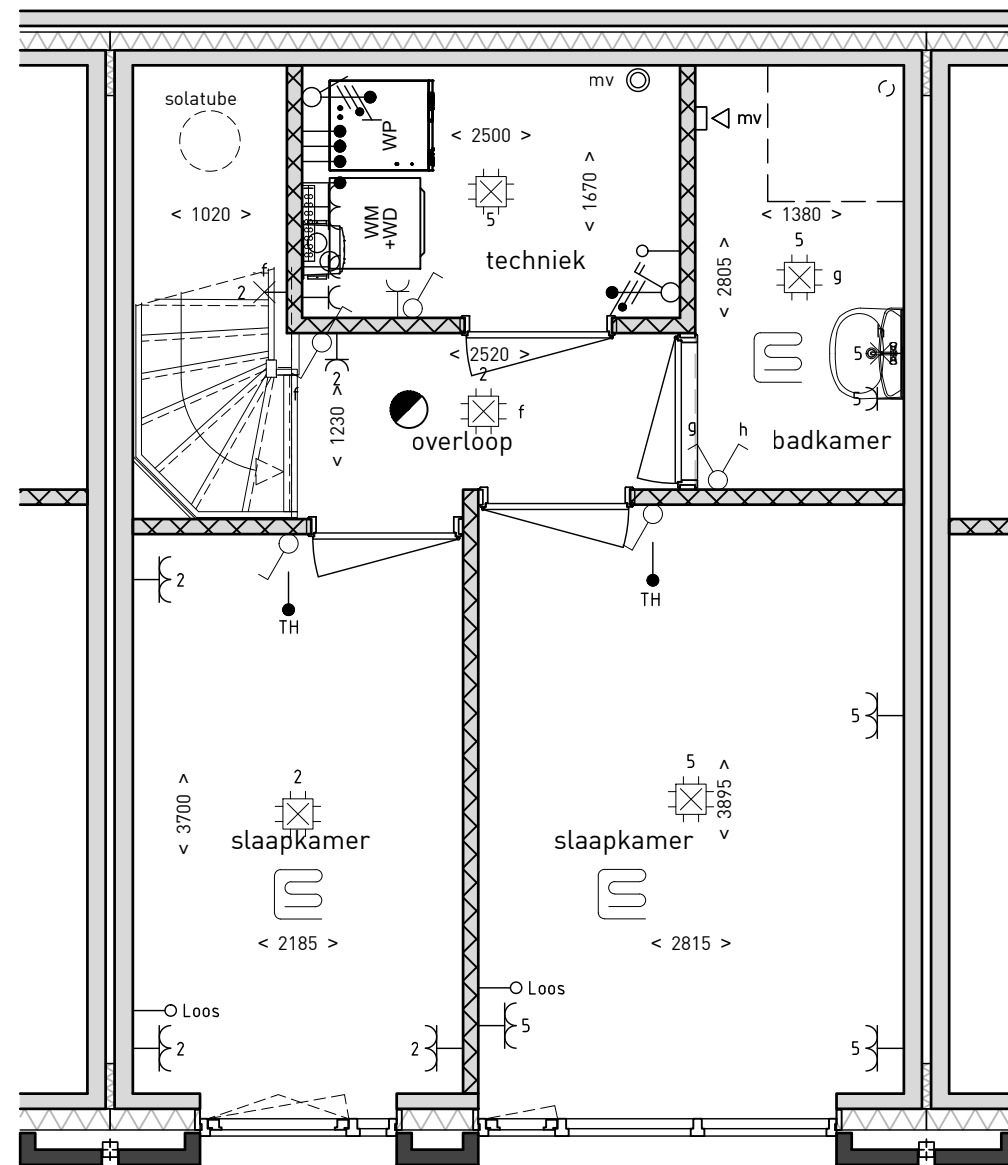


verdieping

### renvooi installaties


omschrijving:	hoogte:
aansl. 1 fase, nul+bescherm-contact (CO2 1500+)	1050+
aansl. 1 fase, nul+bescherm-contact, geschakeld	1050+
aansluitpunt bedraad (TH 1500+)	300+
aansluitpunt niet bedraad	300+
aansluitpunt licht	1800+
armatuur aan de wand	2050+
schel deurbel	2300+
centraal door met lichtpunt	plafond
enkele wandcontactdoos inbouw	1050+
dubbele wandcontactdoos opbouw	1600+
dubbele wandcontactdoos inbouw	300+
contactdoos, perilex	-
beldrukker	1100+
rookmelders	plafond
schakelaars	1050+
schakelaar, serie	1050+
ruimte voorzien van vloerverwarming	
mv afzuigpunt mv plafond <small>let op: de mv-punten zijn indicatief aangegeven</small>	
mv afzuigpunt mv in wand <small>let op: de mv-punten zijn indicatief aangegeven</small>	

### renvooi algemeen


- entree
- rookmelder
- koelkast
- wasmachine
- wasdroger
- warmtepomp
- kruipluik

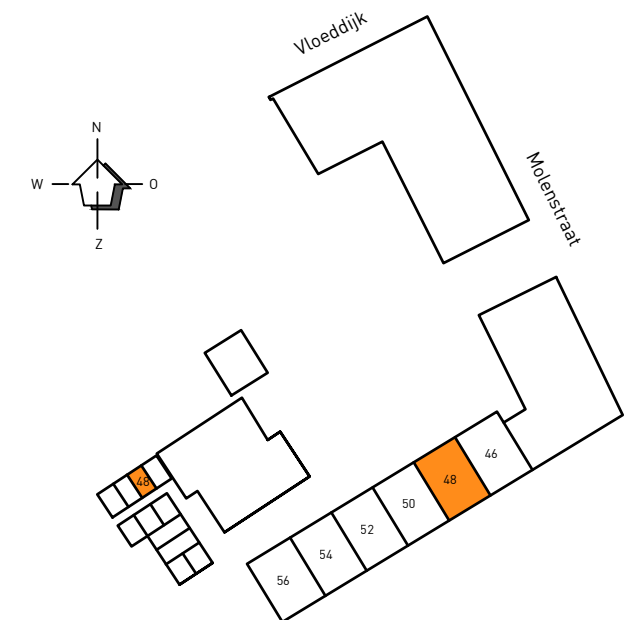

Situatie Molenstraat 48

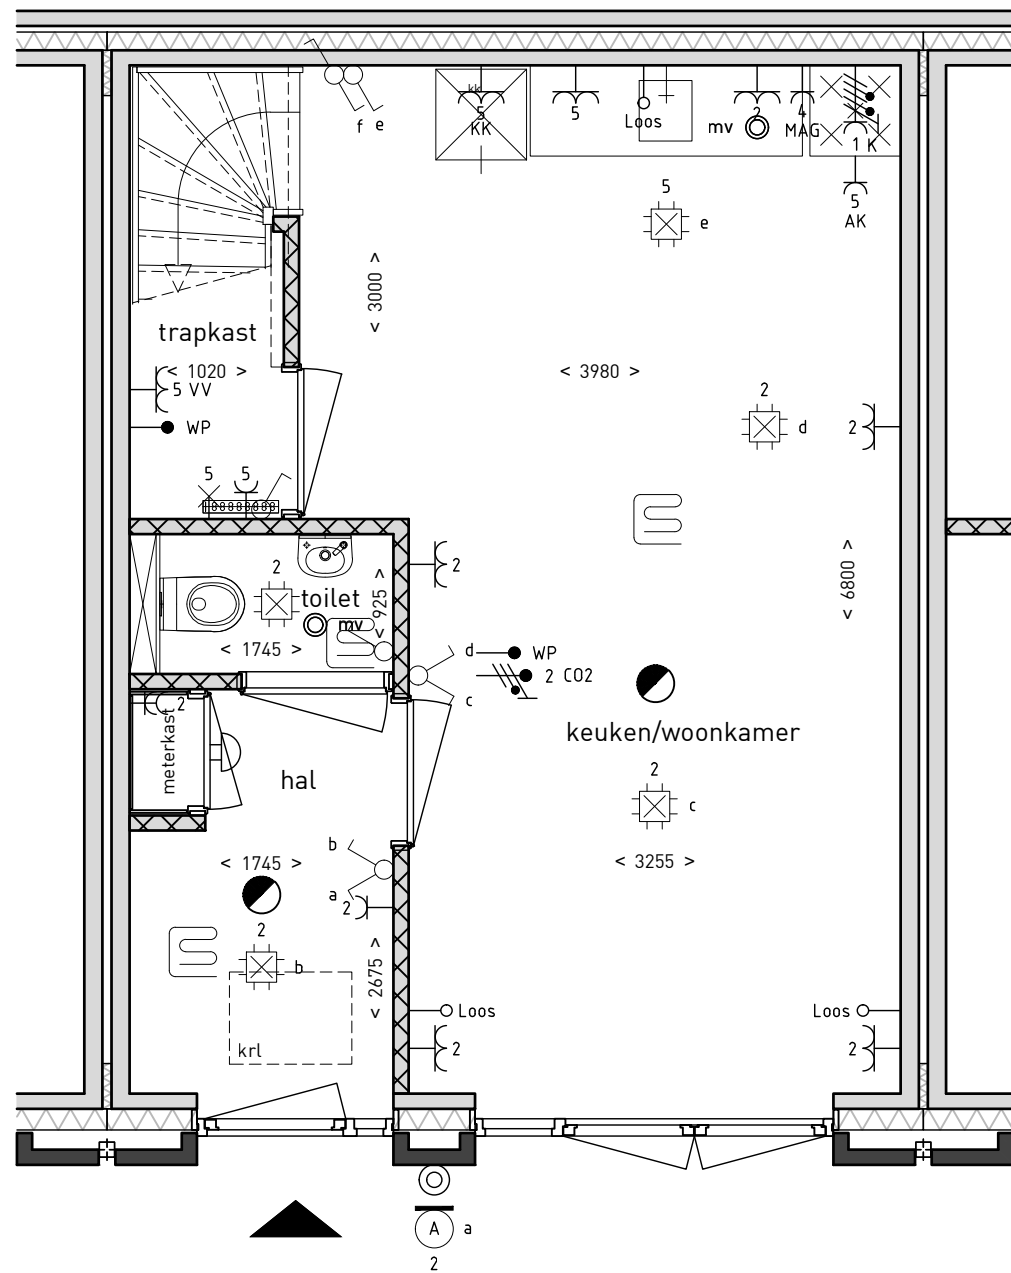

Molenstraat 50  
begane grond  
1:50

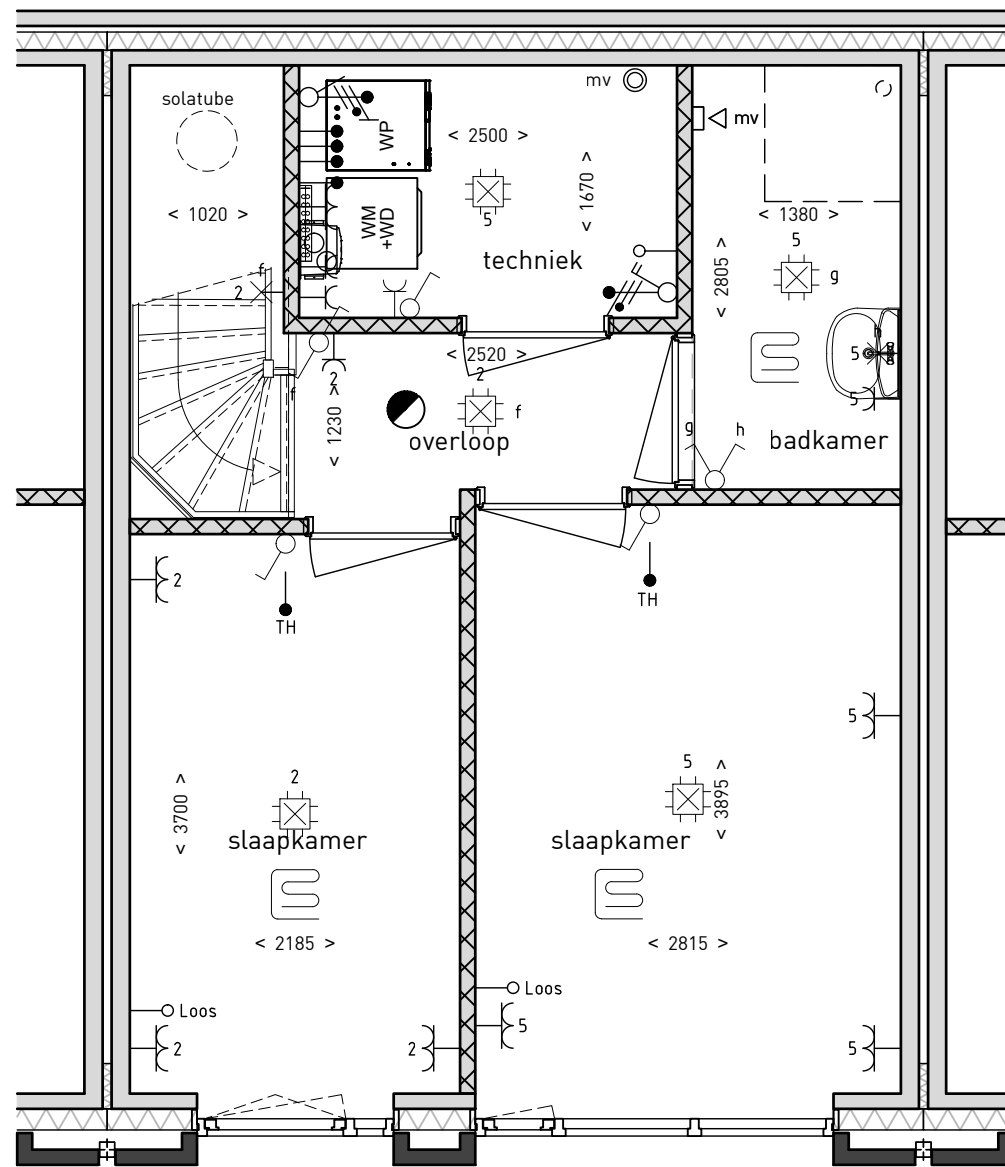


verdieping

### renvooi installaties


omschrijving:	hoogte:
aansl. 1 fase, nul+bescherm-contact (CO2 1500+)	1050+
aansl. 1 fase, nul+bescherm-contact, geschakeld	1050+
aansluitpunt bedraad (TH 1500+)	300+
aansluitpunt niet bedraad	300+
aansluitpunt licht	1800+
armatuur aan de wand	2050+
schel deurbel	2300+
centraal deur met lichtpunt	plafond
enkele wandcontactdoos inbouw	1050+
dubbele wandcontactdoos opbouw	1600+
dubbele wandcontactdoos inbouw	300+
contactdoos, perilex	-
bedrukker	1100+
rookmelders	plafond
schakelaars	1050+
schakelaar, serie	1050+
ruimte voorzien van vloerverwarming	
mv afzuigpunt mv plafond <small>let op: de mv-punten zijn indicatief aangegeven</small>	
mv afzuigpunt mv in wand <small>let op: de mv-punten zijn indicatief aangegeven</small>	

### renvooi algemeen

- entree
- rookmelder
- kk koelkast
- wm wasmachine
- wd wasdroger
- wp warmtepomp
- krl kruipluik

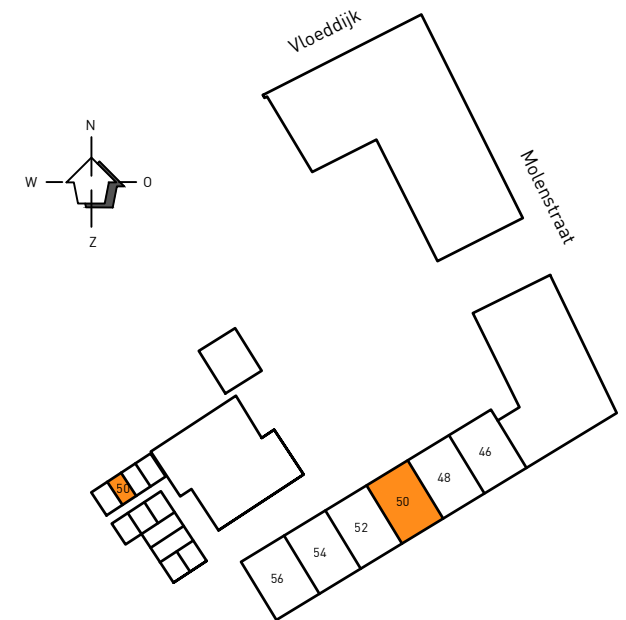


Situatie Molenstraat 50

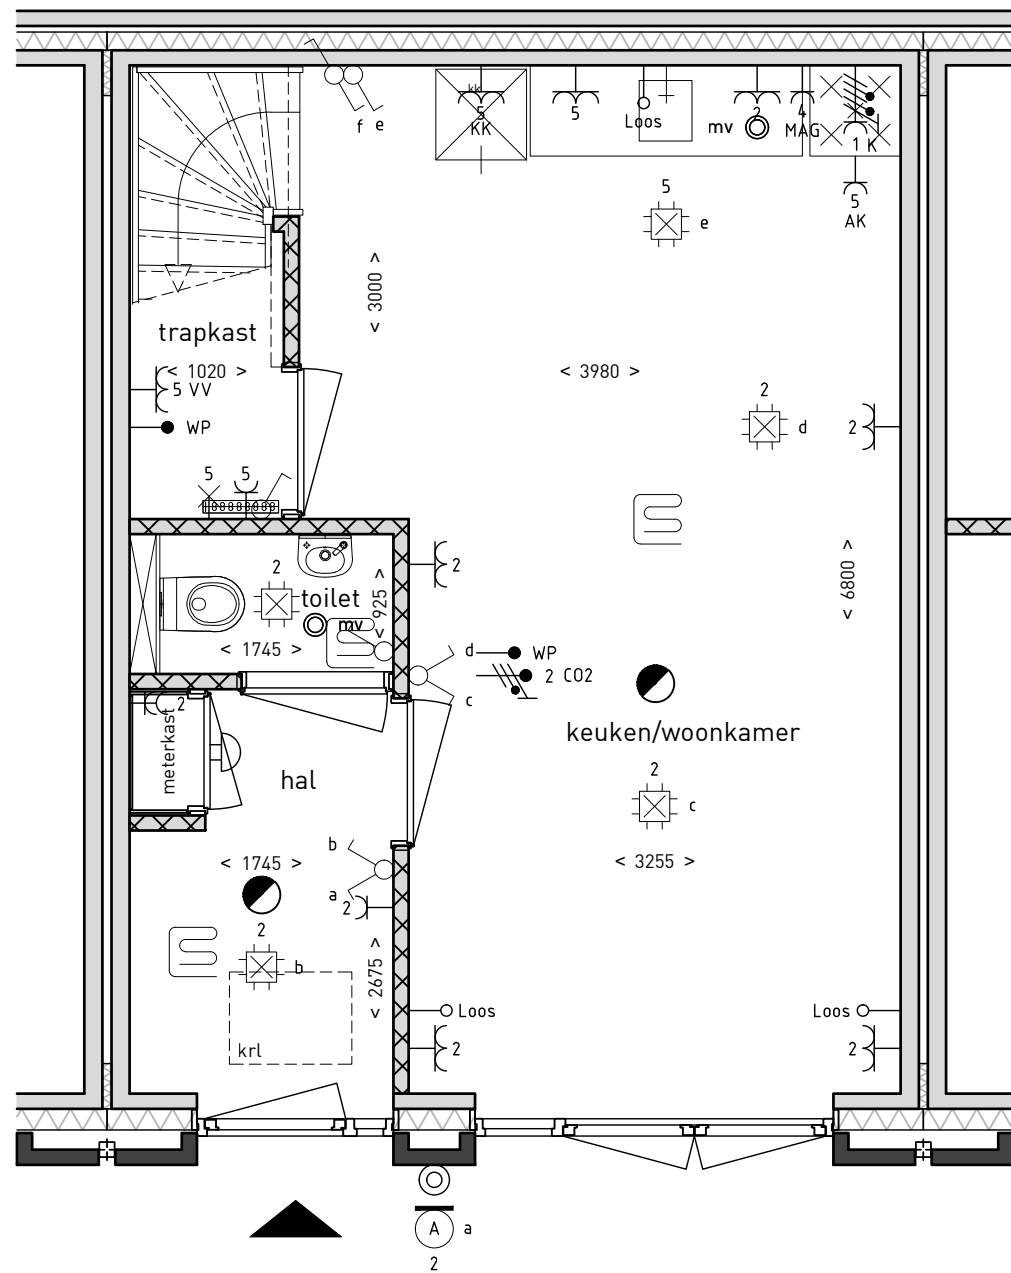

## Molenstraat 52

begane grond

1:50

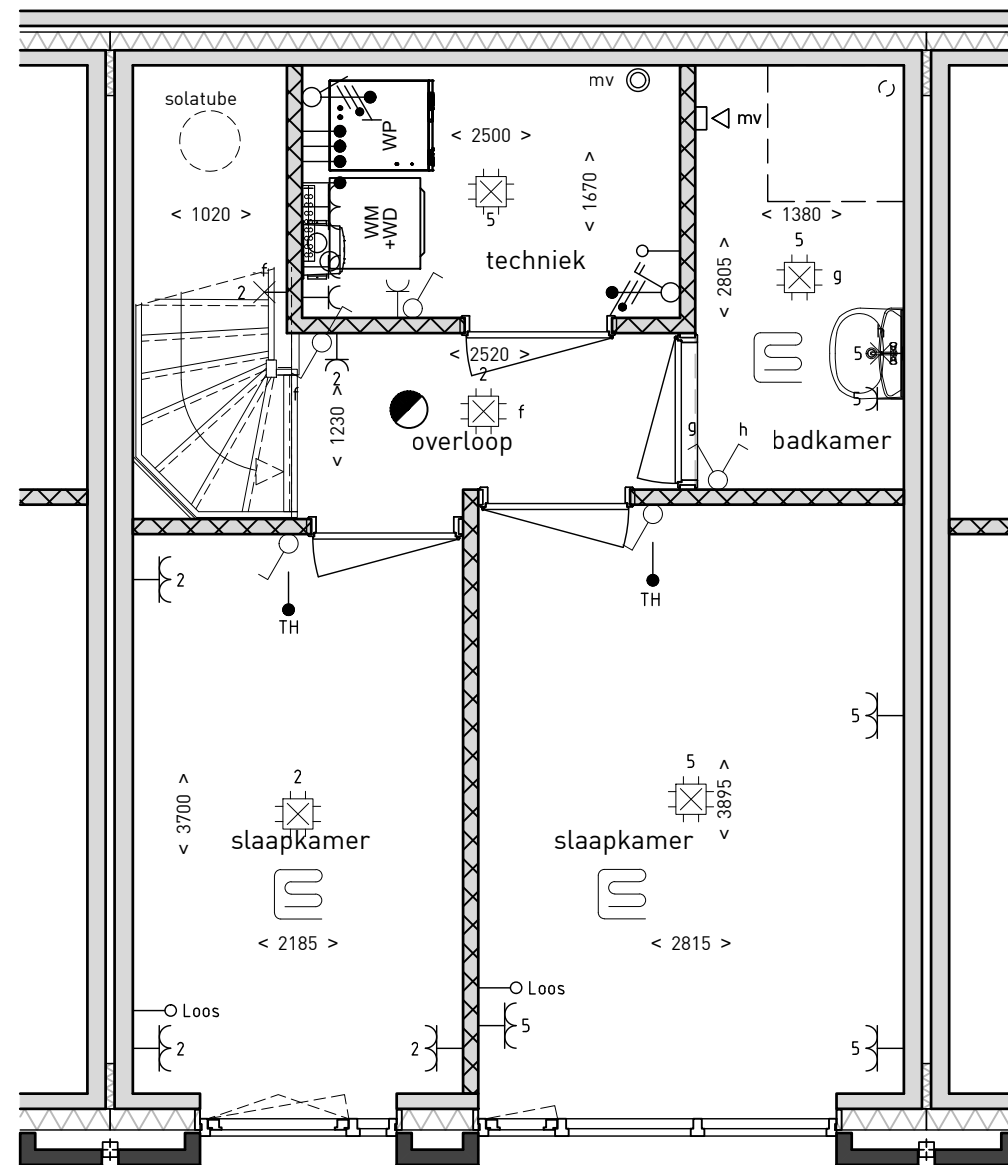


verdieping

## renvooi installaties


omschrijving:	hoogte:
aansl. 1 fase, nul+bescherm-contact (CO2 1500+)	1050+
aansl. 1 fase, nul+bescherm-contact, geschakeld	1050+
aansluitpunt bedraad (TH 1500+)	300+
aansluitpunt niet bedraad	300+
aansluitpunt licht	1800+
armatuur aan de wand	2050+
schel deurbel	2300+
centraal deur met lichtpunt	plafond
enkele wandcontactdoos inbouw	1050+
dubbele wandcontactdoos opbouw	1600+
dubbele wandcontactdoos inbouw	300+
contactdoos, perilex	-
bedrukker	1100+
rookmelders	plafond
schakelaars	1050+
schakelaar, serie	1050+
ruimte voorzien van vloerverwarming	
mv afzuigpunt mv plafond <small>let op: de mv-punten zijn indicatief aangegeven</small>	
mv afzuigpunt mv in wand <small>let op: de mv-punten zijn indicatief aangegeven</small>	

## renvooi algemeen

entree
rookmelder
kk koelkast
wm wasmachine
wd wasdroger
wp warmtepomp
krl kruipluik

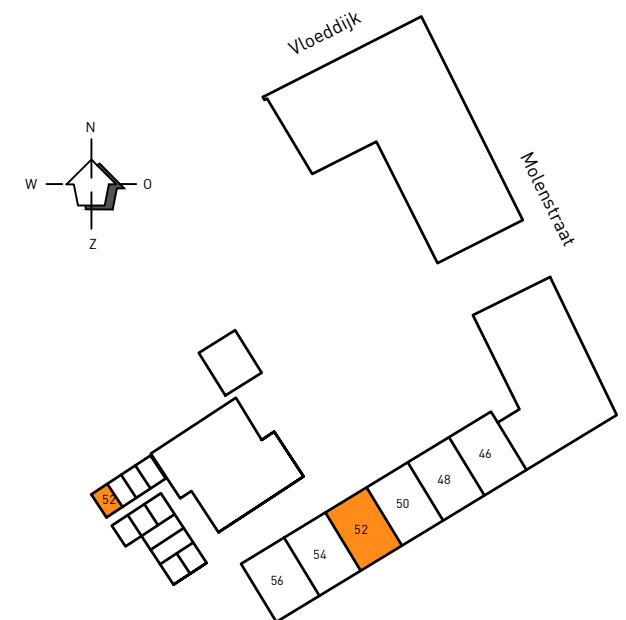


Situatie Molenstraat 52

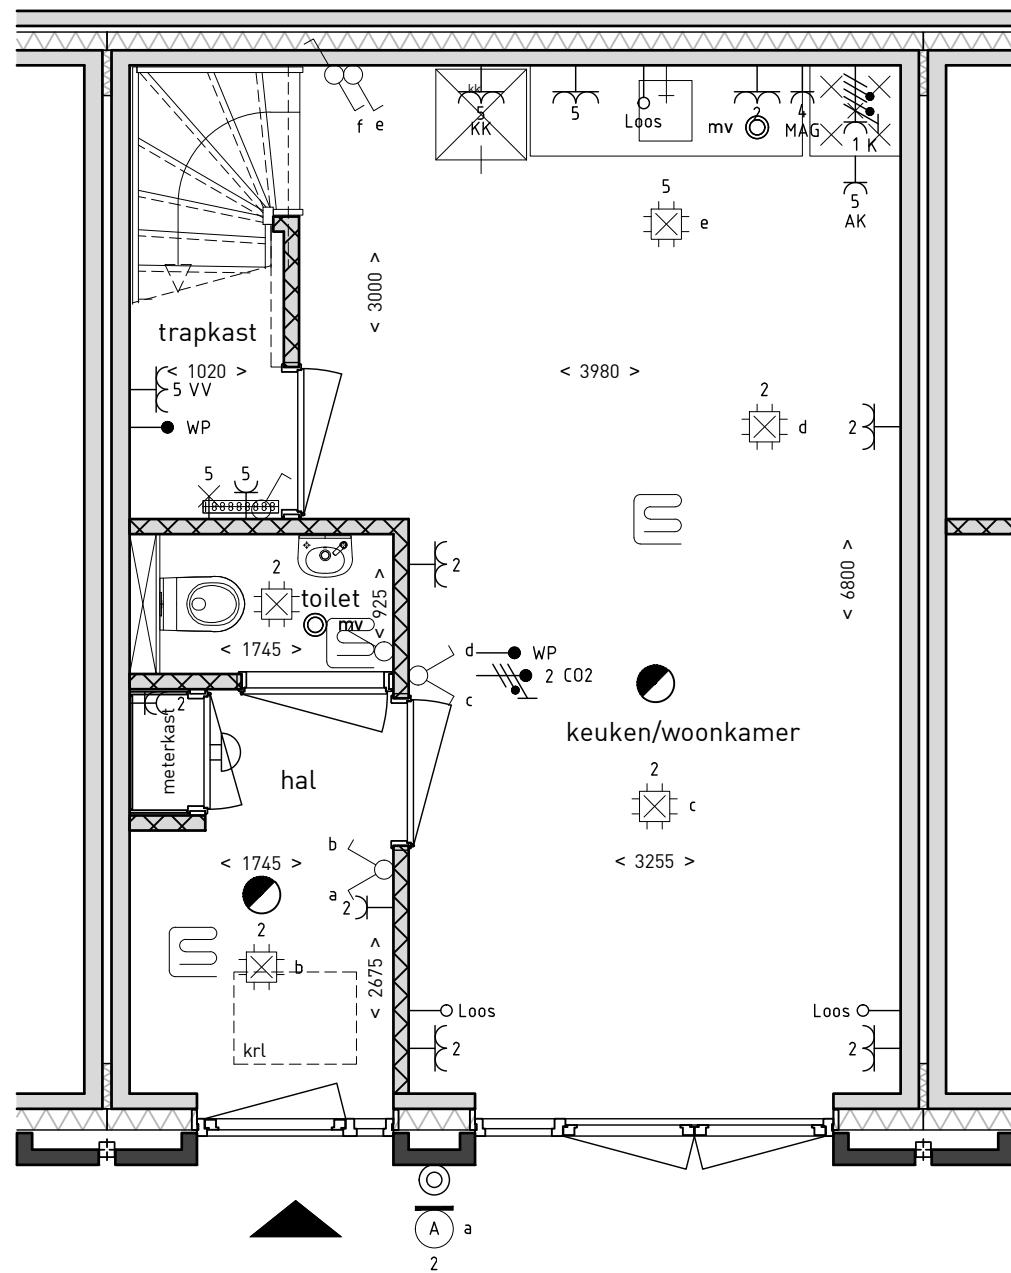

## Molenstraat 54

begane grond

1:50

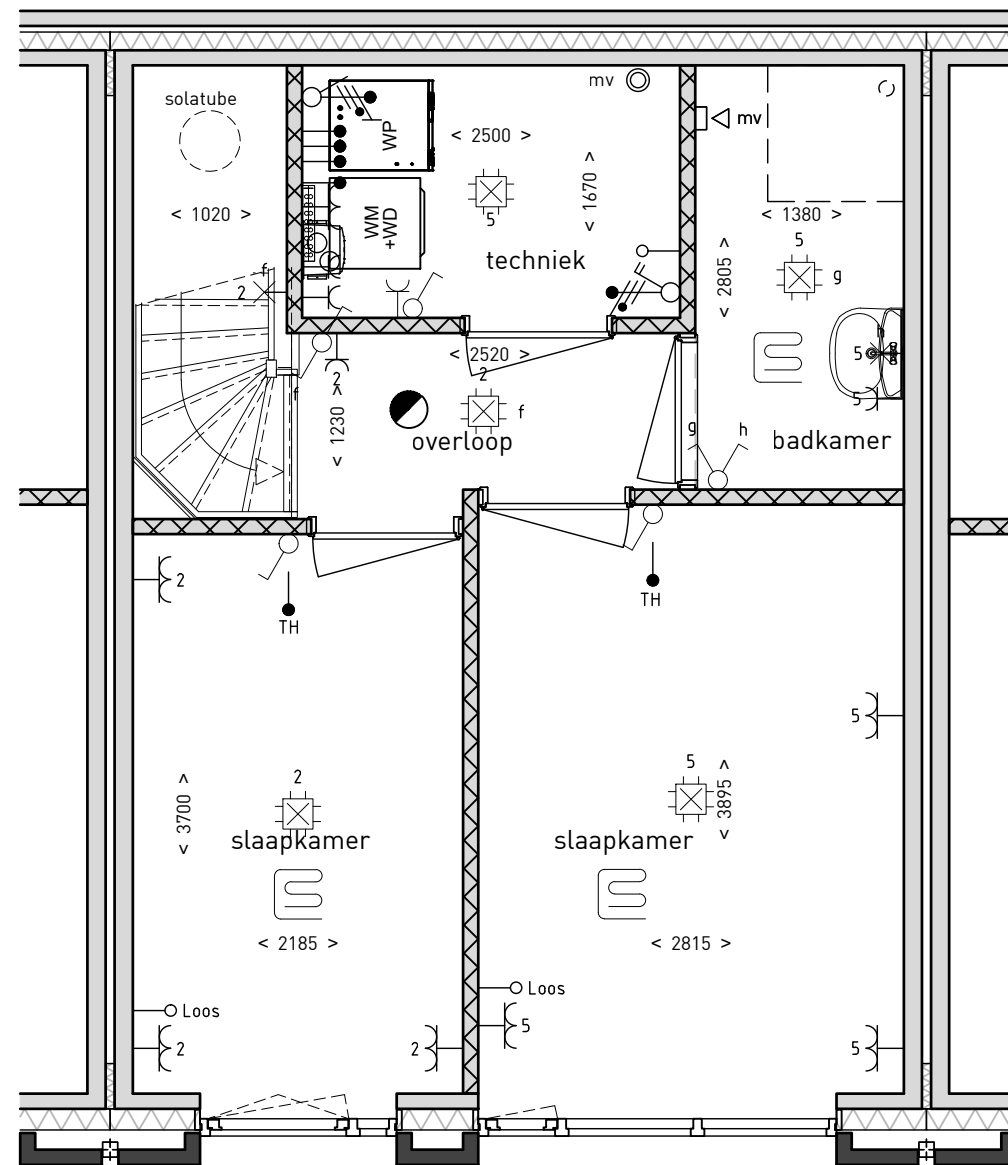


verdieping

## renvooi installaties


omschrijving:	hoogte:
aansl. 1 fase, nul+bescherm-contact (CO2 1500+)	1050+
aansl. 1 fase, nul+bescherm-contact, geschakeld	1050+
aansluitpunt bedraad (TH 1500+)	300+
aansluitpunt niet bedraad	300+
aansluitpunt licht	1800+
armatuur aan de wand	2050+
schel deurbel	2300+
centraal door met lichtpunt	plafond
enkele wandcontactdoos inbouw	1050+
dubbele wandcontactdoos opbouw	1600+
dubbele wandcontactdoos inbouw	300+
contactdoos, perilex	-
beldrukker	1100+
rookmelders	plafond
schakelaars	1050+
schakelaar, serie	1050+
ruimte voorzien van vloerverwarming	
mv afzuigpunt mv plafond <small>let op: de mv-punten zijn indicatief aangegeven</small>	
mv afzuigpunt mv in wand <small>let op: de mv-punten zijn indicatief aangegeven</small>	

## renvooi algemeen

entree
rookmelder
kk koelkast
wm wasmachine
wd wasdroger
wp warmtepomp
krl kruipluik

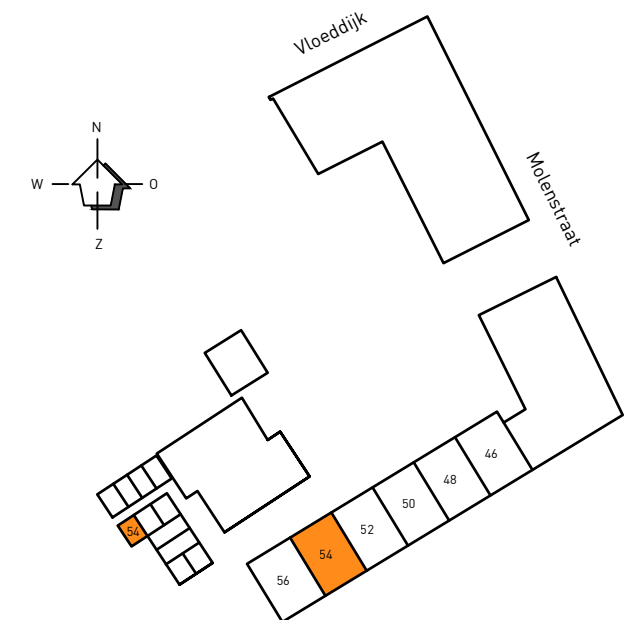


Situatie Molenstraat 54

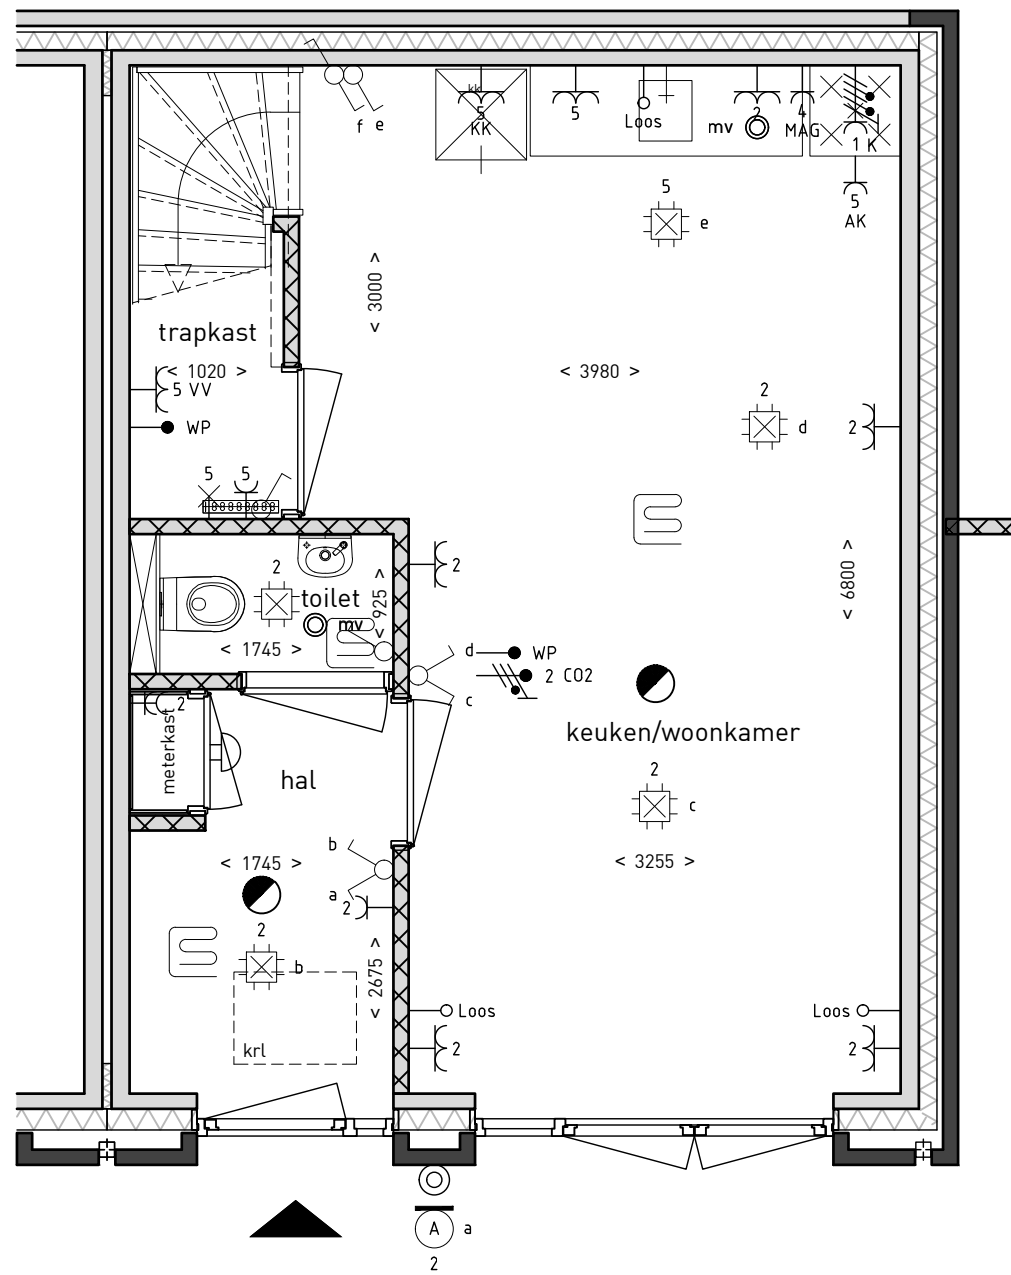

### Molenstraat 56

begane grond

1:50

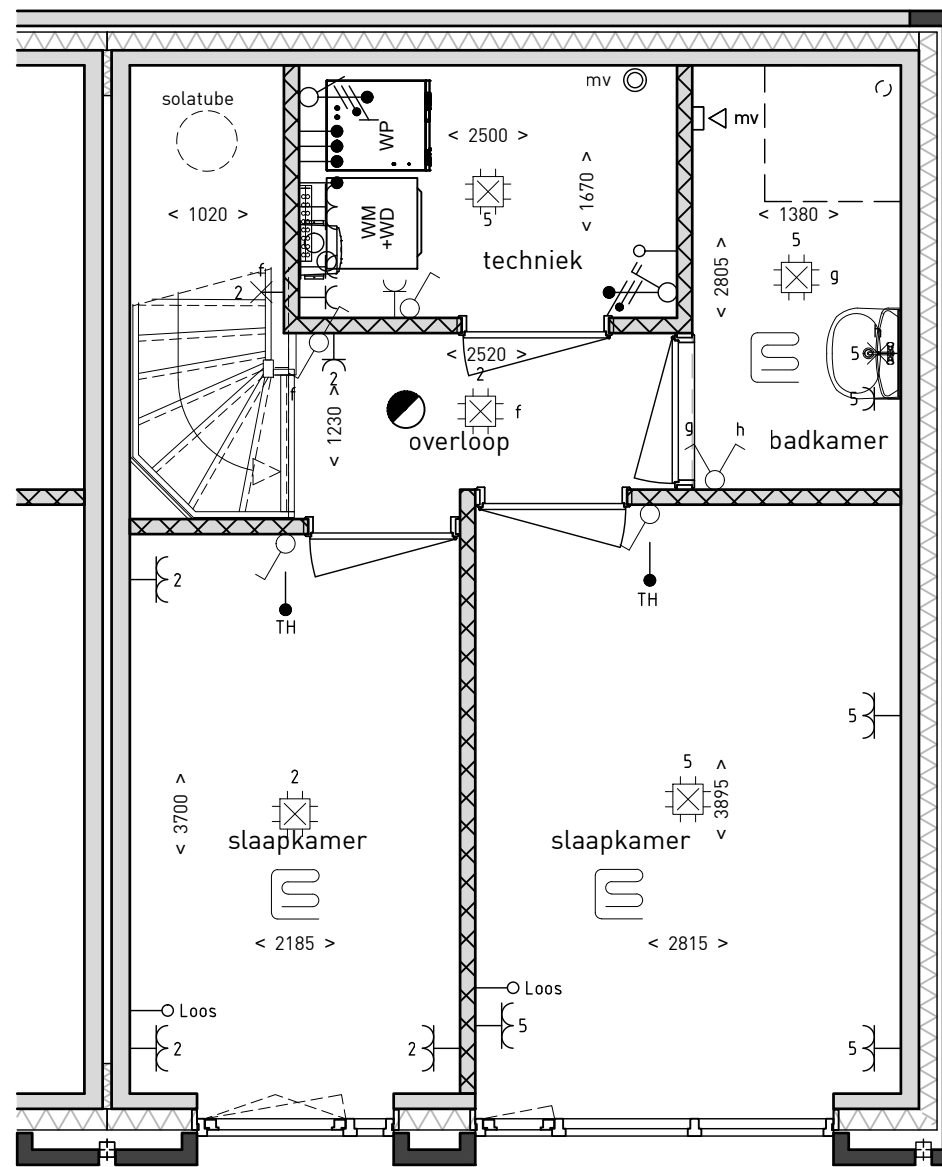


verdieping

### renvooi installaties


omschrijving:	hoogte:
aansl. 1 fase, nul+bescherm-contact (CO2 1500+)	1050+
aansl. 1 fase, nul+bescherm-contact, geschakeld	1050+
aansluitpunt bedraad (TH 1500+)	300+
aansluitpunt niet bedraad	300+
aansluitpunt licht	1800+
armatuur aan de wand	2050+
schel deurbel	2300+
centraal deur met lichtpunt	plafond
enkele wandcontactdoos inbouw	1050+
dubbele wandcontactdoos opbouw	1600+
dubbele wandcontactdoos inbouw	300+
contactdoos, perilex	-
beldrukker	1100+
rookmelders	plafond
schakelaars	1050+
schakelaar, serie	1050+
ruimte voorzien van vloerverwarming	
mv afzuigpunt mv plafond <small>let op: de mv-punten zijn indicatief aangegeven</small>	
mv afzuigpunt mv in wand <small>let op: de mv-punten zijn indicatief aangegeven</small>	

### renvooi algemeen

- entree
- rookmelder
- kk koelkast
- wm wasmachine
- wd wasdroger
- wp warmtepomp
- krl kruipluik

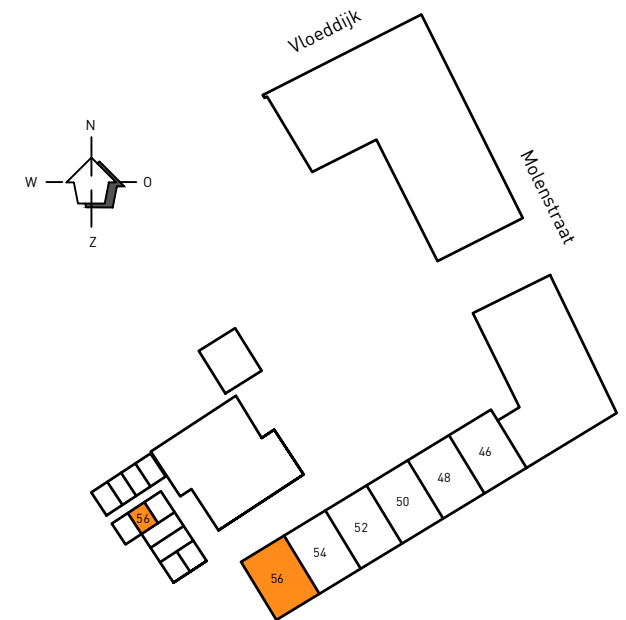


Situatie Molenstraat 56

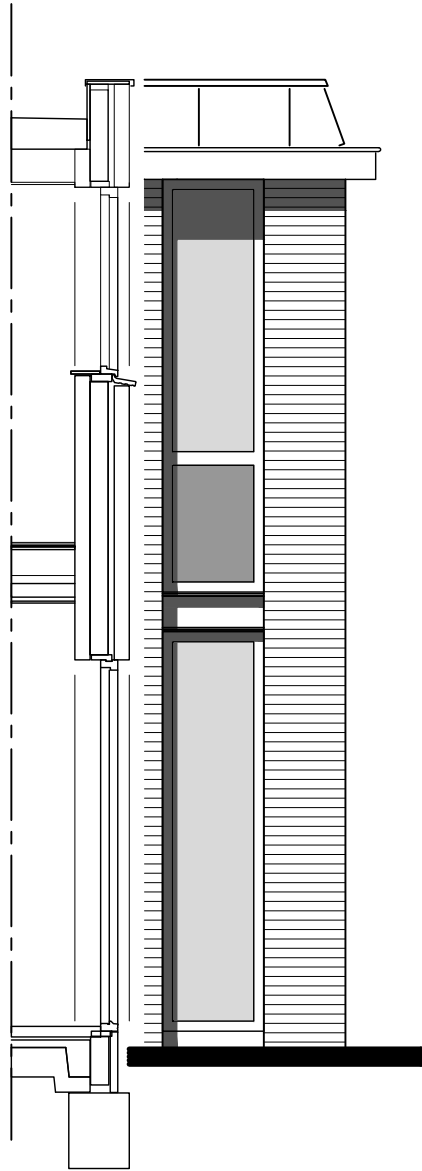


Linker zijgevel  
Molenstraat 46  
1:50



Voorgevel  
Molenstraat 46 t/m 56  
1:50

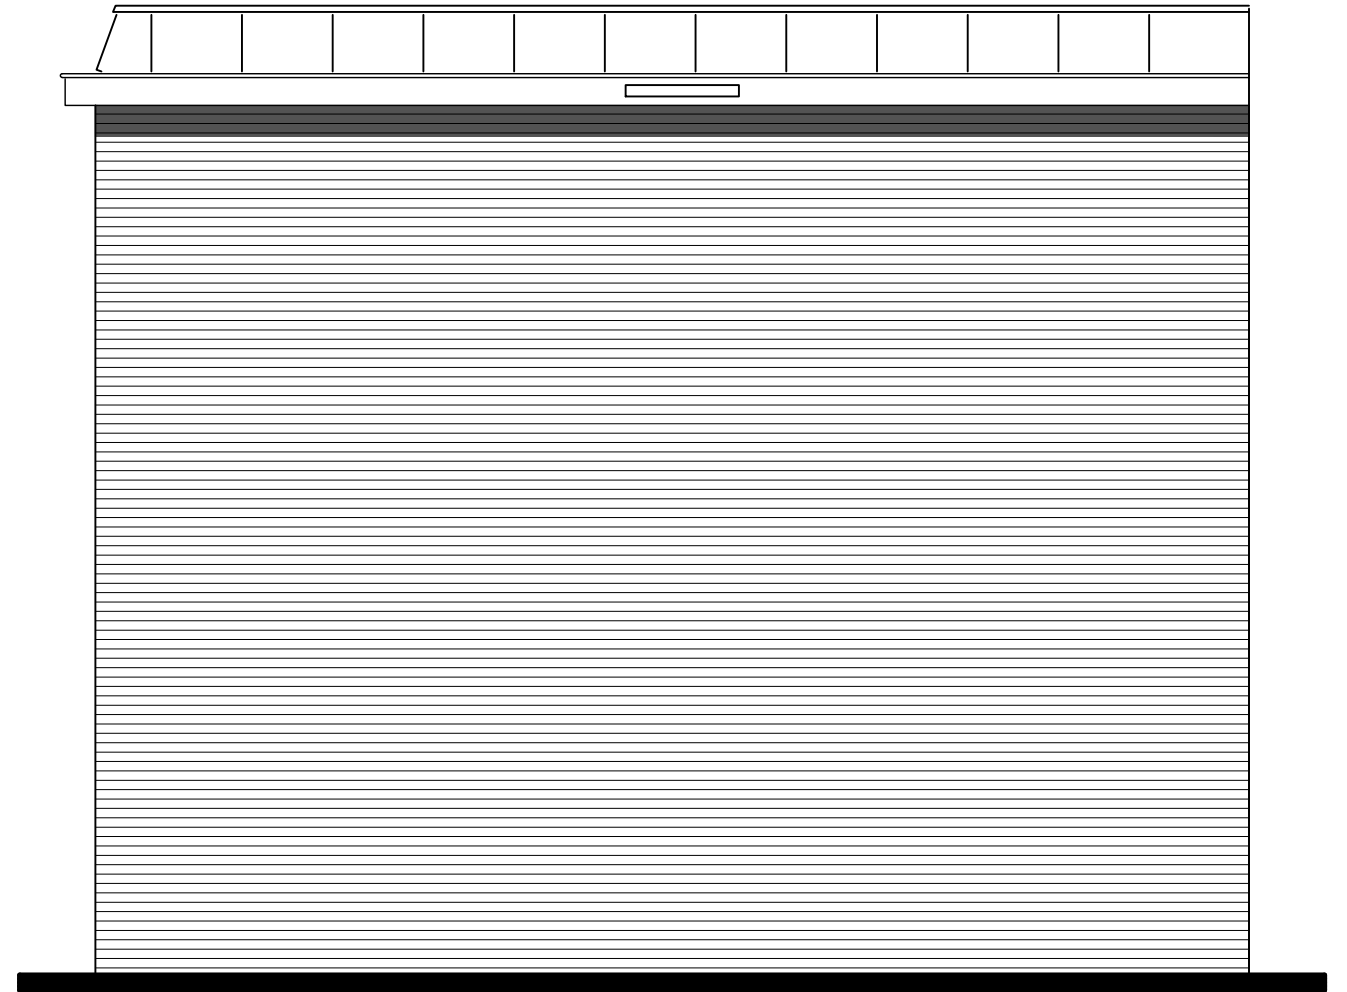

Rechter zijgevel  
Molenstraat 56  
1:50

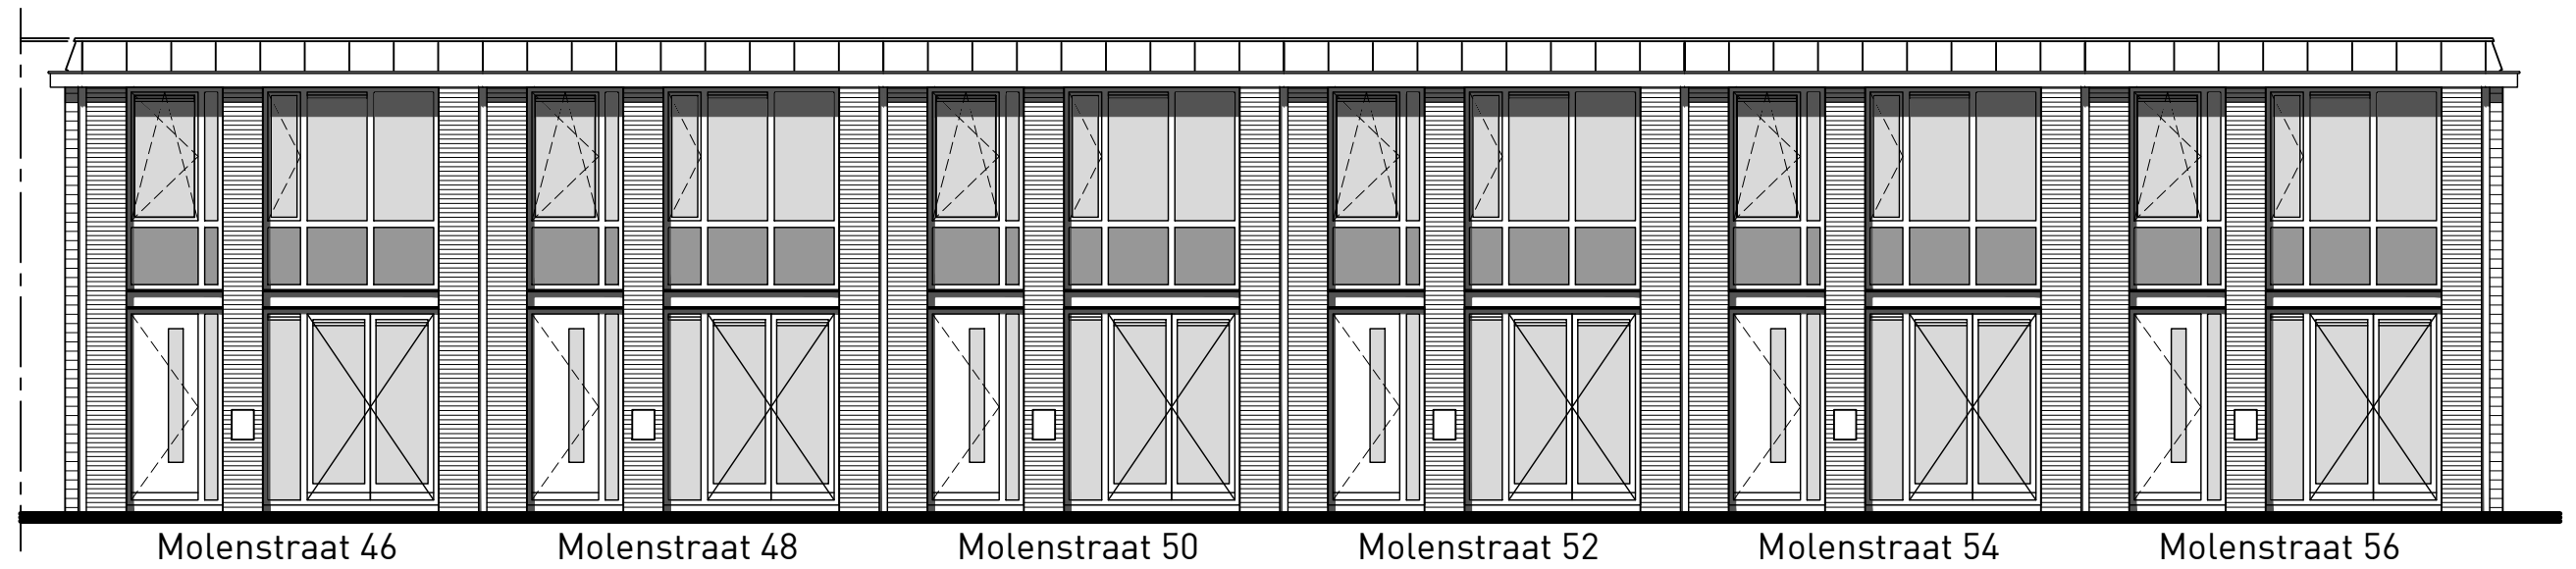

## Voorgevels

1:50